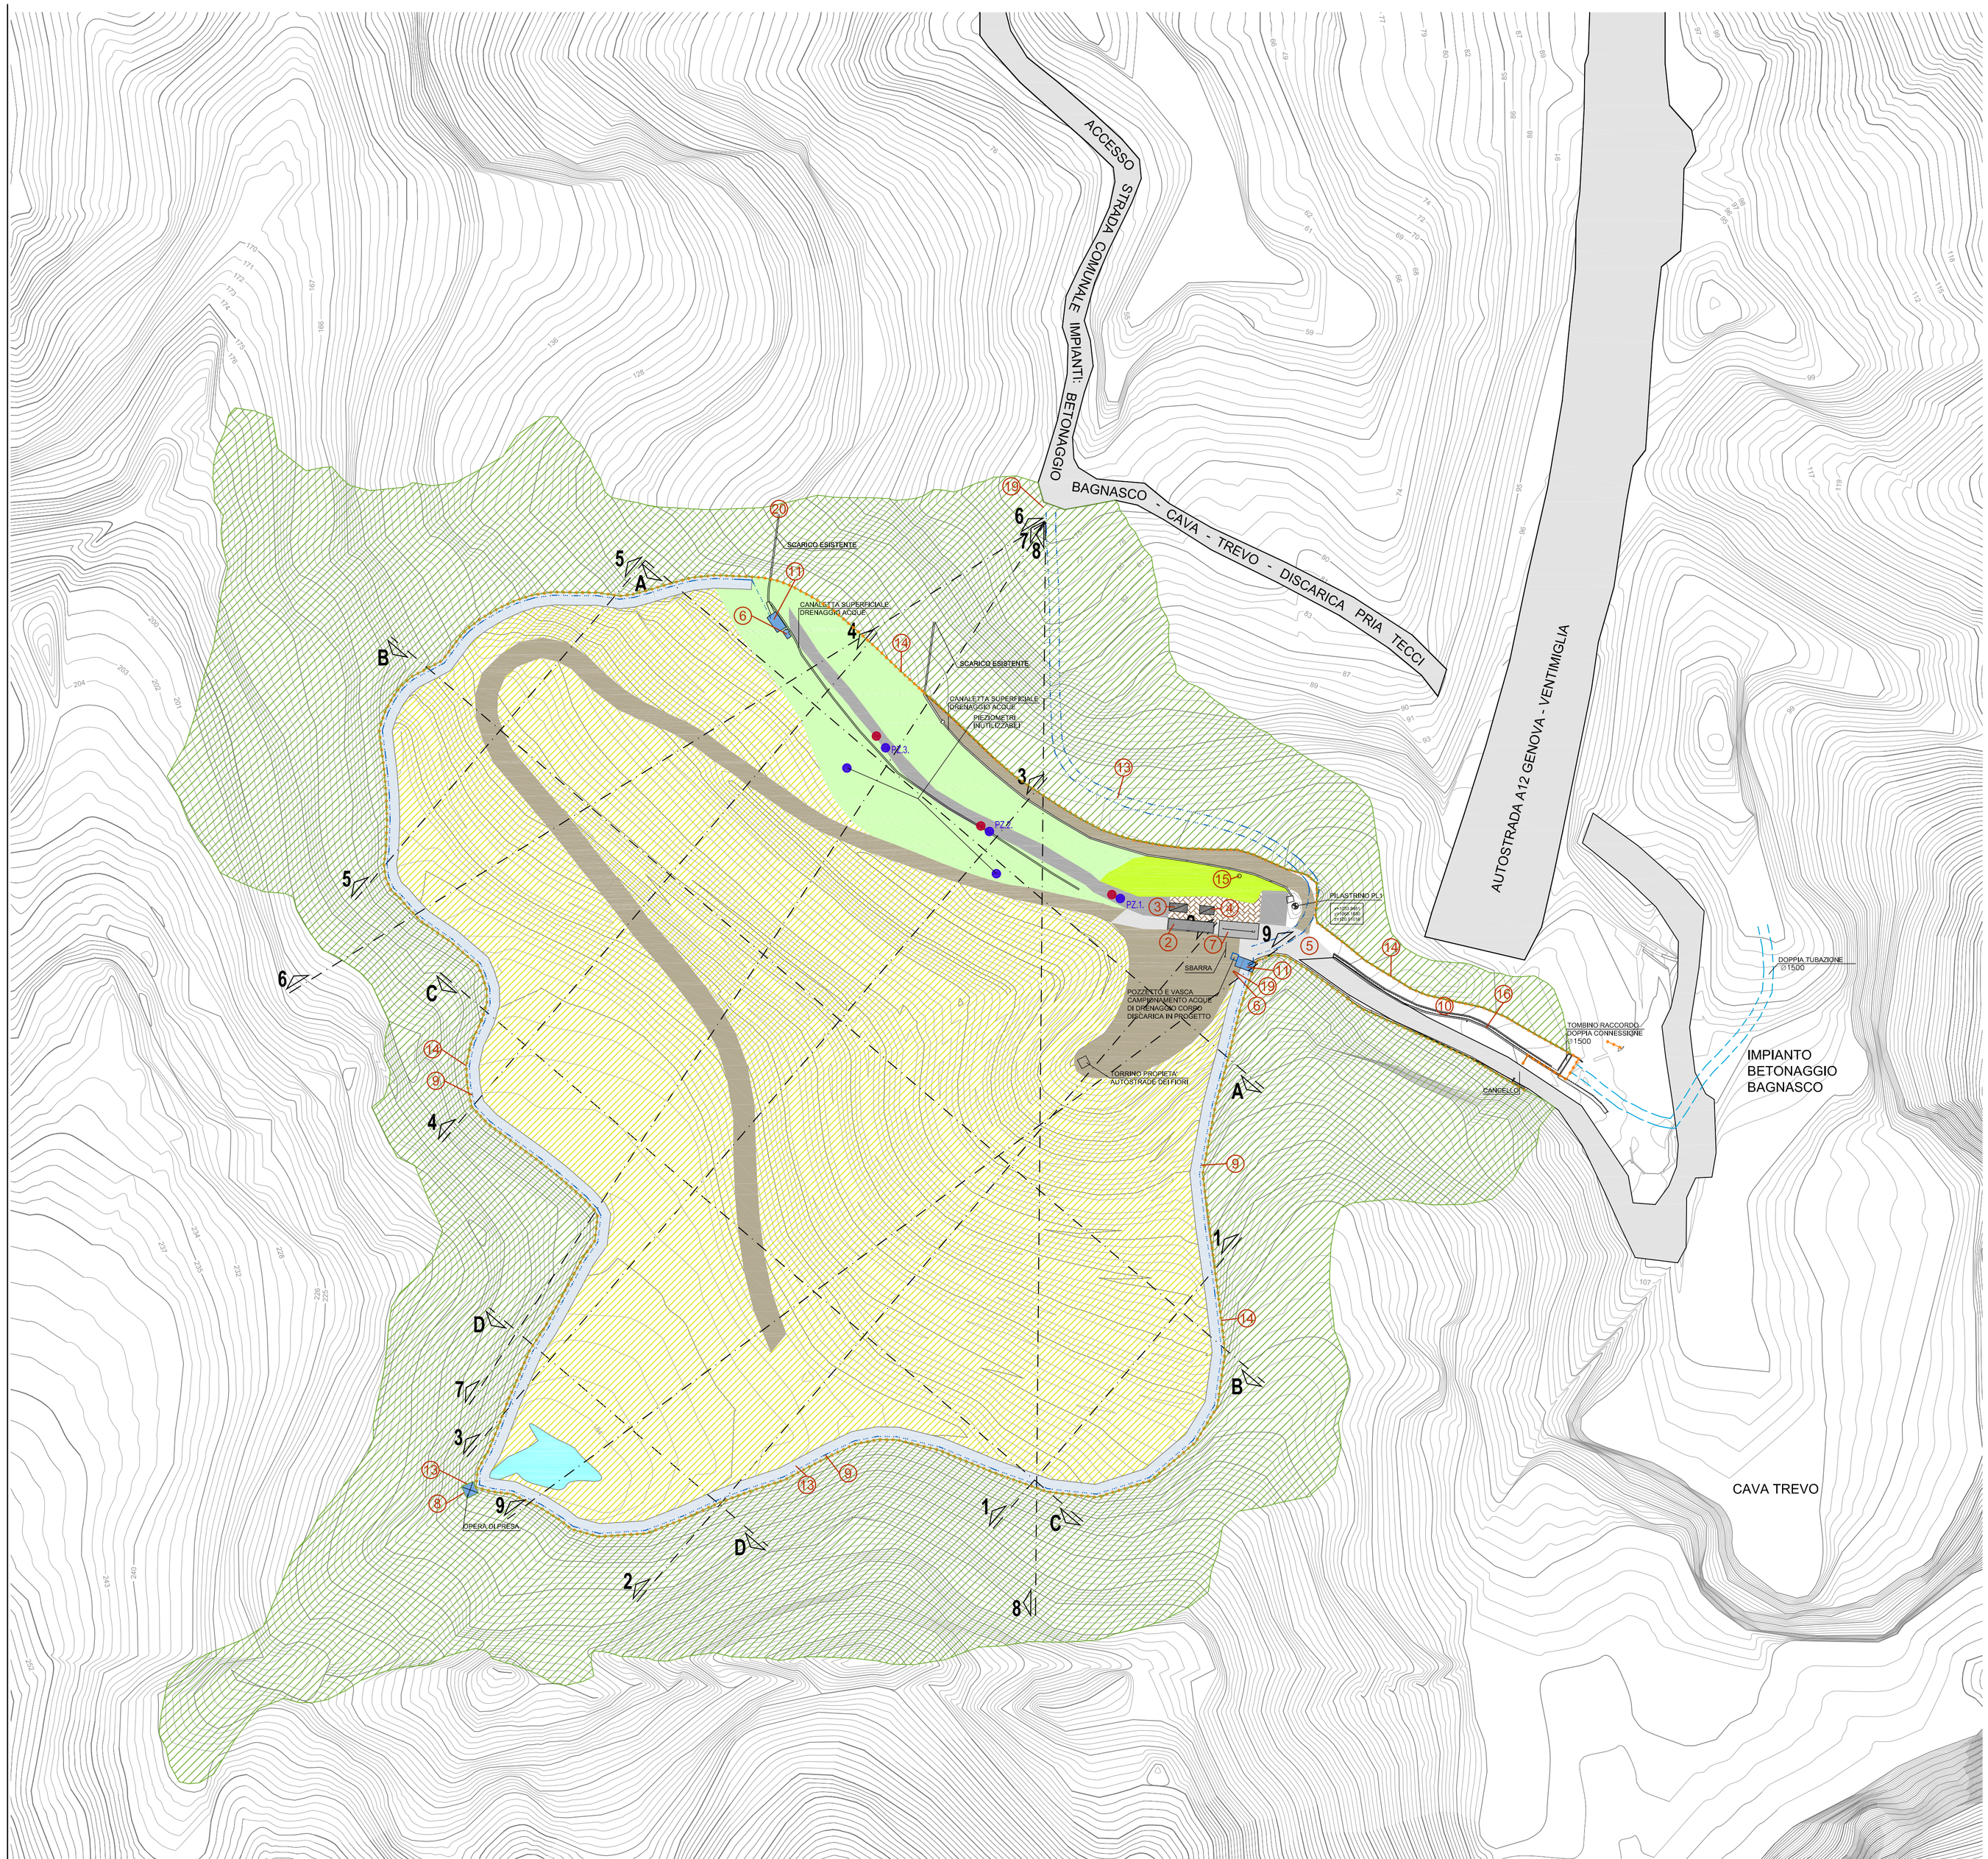


LEGENDA

1. area a parcheggio
2. pesa
3. edificio alloggiamento pesa e bollettazione
4. spogliatoi e servizi
5. pavimentazione in asfalto
6. pozzetti di campionamento acque di drenaggio
7. area di lavaggio ruote camion
8. Rio Tecci
9. canale di gronda
10. canale scolmatore per le acque meteoriche
11. vasca di sedimentazione e campionamento
12. nuova opera di presa rio Tecci
13. nuovo sedime rio Tecci
14. recinzione h. 2,50
15. fossa IMOFF uffici
16. guard-rail
17. punto di campionamento qualità dell'aria
18. punto di misurazioni fonometriche
19. punto di immissione acque meteoriche nel rio Tecci
20. punto di immissione scarico acque superficiali e di drenaggio nel rio laterale affluente del rio Tecci

- aree finite in asfalto
- aree finite a giardino
- aree e percorsi pedonali inghiaiati
- aree finite in stabilizzato
- scarpate inerbite e stabilizzate
- vasche di sedimentazione e campionamento
- marciapiedi in autobloccanti
- pulizia bosco per permettere un migliore impianto di piante autoctone
- piantumazione definitiva
- area umida
- PZ.n. piezometro la quota è riferita alla testa del chiusino
- IN.n. inclinometro
- canale di guardia
- Pozzetto e vasca campionamento acque di drenaggio corpo discarica in progetto

COMUNE di VADO LIGURE

PROVINCIA DI SAVONA



DISCARICA DI INERTI LOC. PRIA TECCI
PROGETTO DEFINITIVO PER LA REALIZZAZIONE DEL 1° e 2° LOTTO DI AMPLIAMENTO

REV.	DATA	DESCRIZIONE	DIS.	CONTR.	APPROV.
00	DICEMBRE 2009	EMISSIONE	M.B.	B.D.	C.T.

COMMITTENTE

POGLIANO ENGINEERING
Via C. Battisti, 3/2 - 17047 VADO LIGURE (SV)
tel. 019.88.03.30 - fax 019.88.03.11 - e-mail: pogliano@mail.provincia.it

SISMA s.r.l.
SERVIZI DI RACCOLTA E GESTIONE DI MONITORAGGIO AMBIENTE
Via Cambiaré,22 - 17043 - Carcare (SV) - Tel/ Fax 019/5044100

ELABORATI DI PROGETTO GENERALE

LOGO CONSULENTE

Dott. Ing. Rossano RIBET
Geom. Tomaso CERRUTI

CONSULENTI
Dott. Ing. Pietro MISURALE Ing. Idraulico
Dott. Ing. Roberto VALLARINO Ing. Geotecnico
Dott. Ing. Rossano RIBET
Dott. Cesare FERRERO Geologo
Dott. Carlo BENELLI Agronomo
Dott. Carmine BONVINO Geologo
C.P.G. Di Ceccarelli & C. s.n.c. Laboratorio Analisi
Arch. Vittoria RONCARATI
Geom. Tomaso CERRUTI

OGGETTO

PLANIMETRIA DI SISTEMAZIONE FINALE PROPOSTA

COMMESSA	REVISIONE	TAV.
XXXXXXXXXXXX	XXXXX	P003
DISEGNO N° XXXXXXXXXXXX		SCALA 1:1000
DATA: DICEMBRE 2009		FG/DI XXXXXXX
FILE: TAV_P003_Planimetria di sistemazione finale proposta.dwg	NOTE:	

A TERMINE DI LEGGE E' RIGOROSAMENTE VIETATO RIPRODURRE O COPIARE IL PRESENTE ELABORATO O PARTE DI ESSO SENZA L'AUTORIZZAZIONE DEL CONTENUTO DEL PRESENTE ELABORATO

ERROR: syntaxerror
OFFENDING COMMAND: --nostringval--

STACK:

/Title
()
/Subject
(D:20100816163722+02’00’)
/ModDate
()
/Keywords
(PDFCreator Version 0.9.5)
/Creator
(D:20100816163722+02’00’)
/CreationDate
(user)
/Author
-mark-