
Linea Superficie Stato Attuale
Linea Superficie Progetto Fondo vasca
Linea Superficie Progetto Cappa Finale
Linea Profilo Originale

SEZIONE 6 - 6
scala 1:500

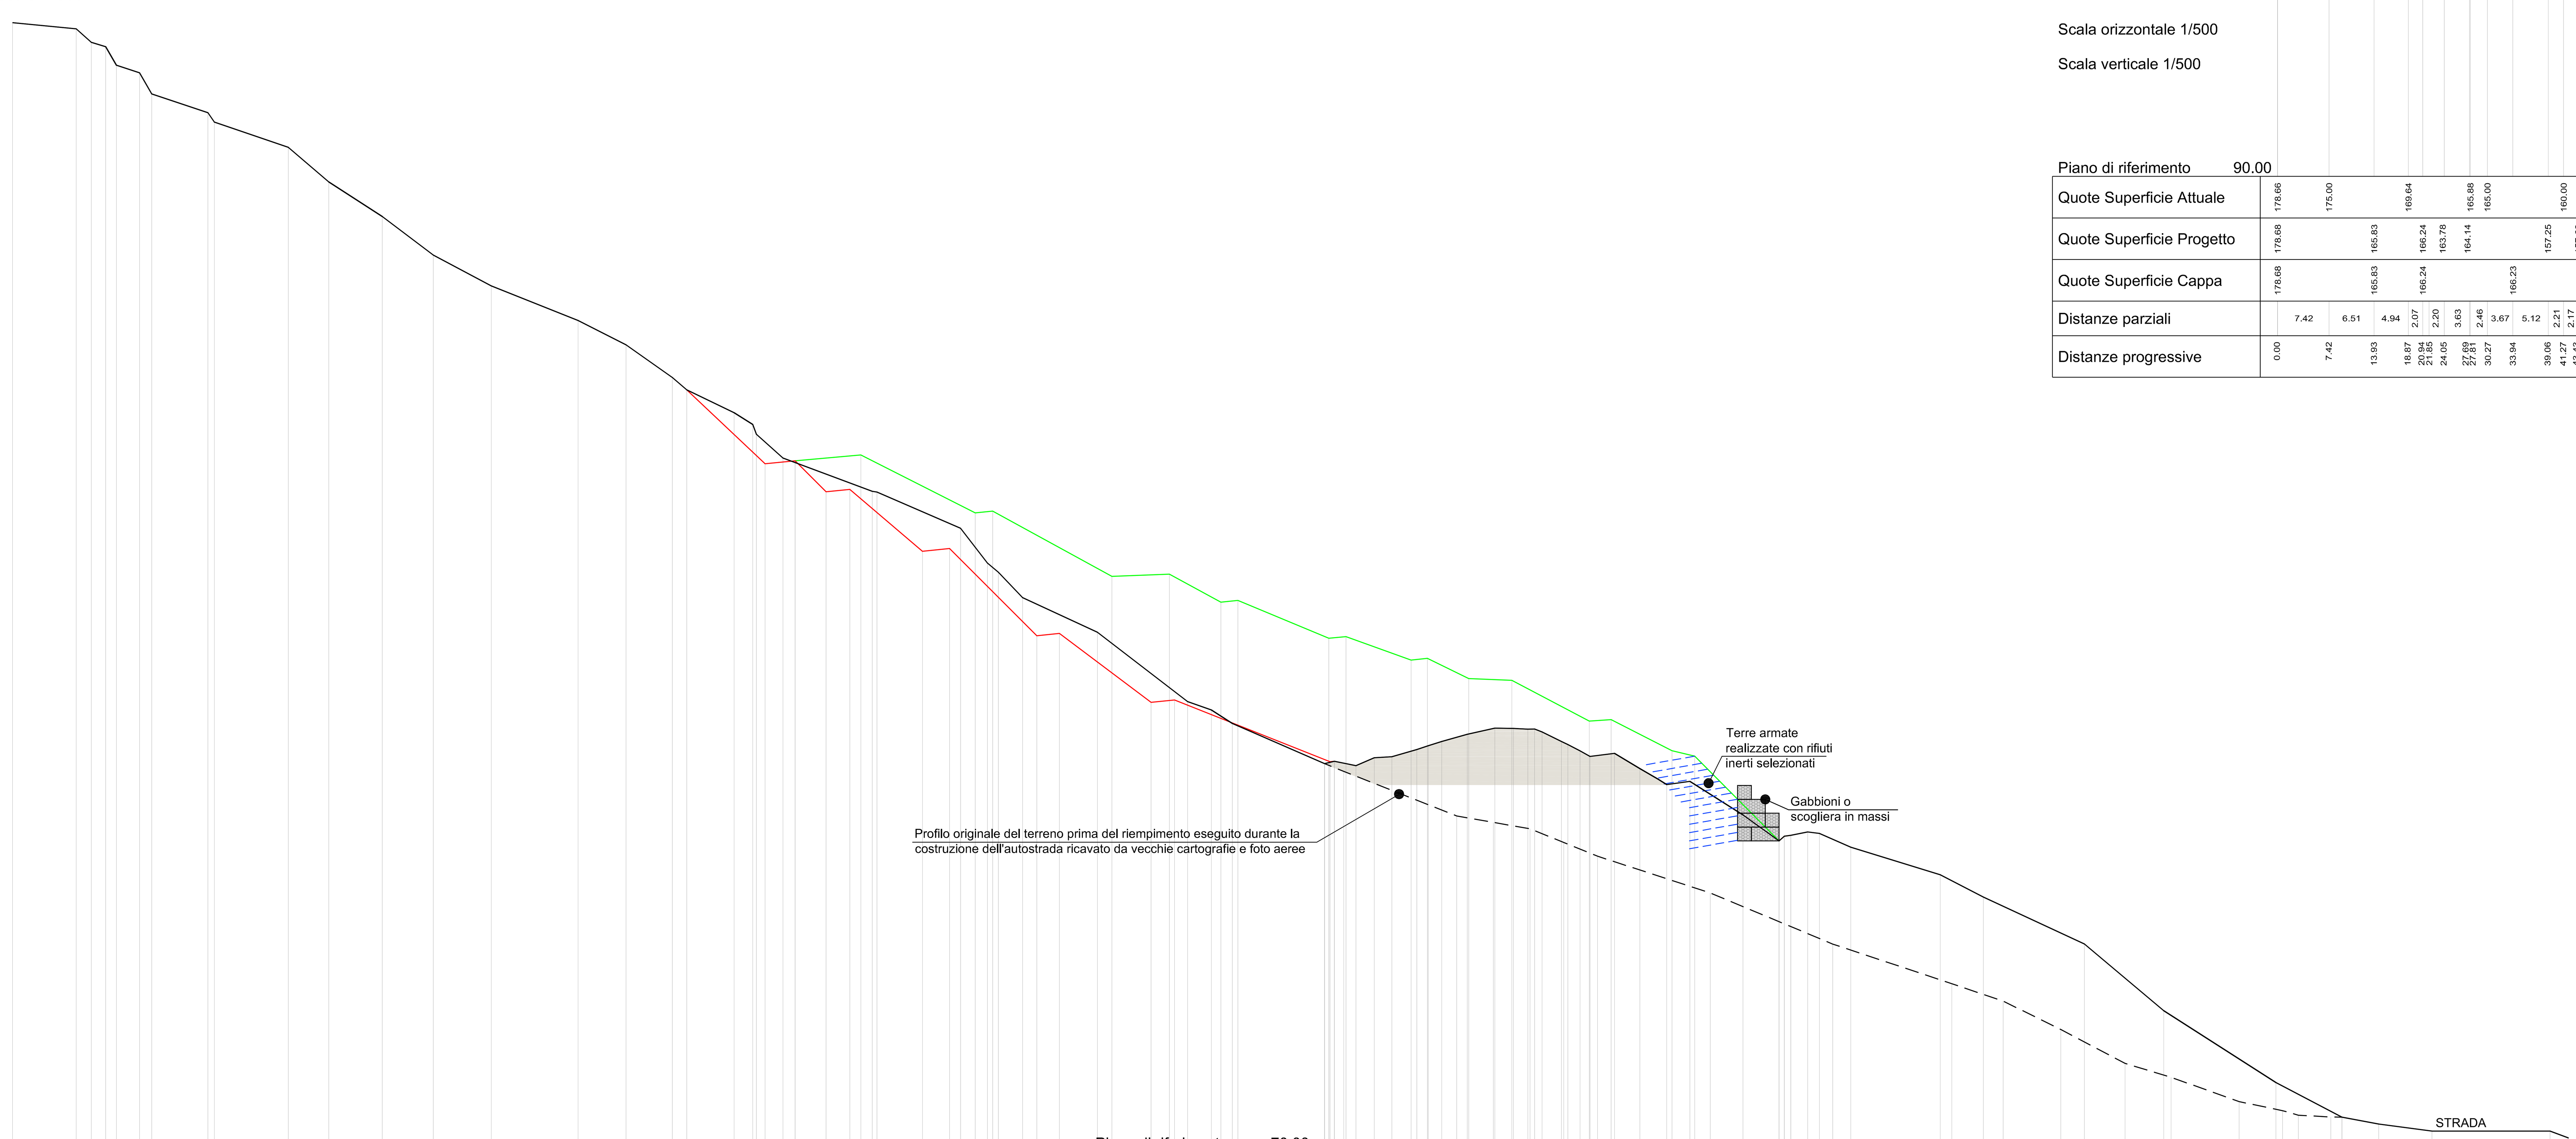

Scala orizzontale 1/500
Scala verticale 1/500


Piano di riferimento 60.00

Distanze progressive	Distanze parziali	Quote Superficie Cappa	Quote Superficie Progetto	Quote Superficie Attuale
0.00		233.00	233.00	233.00
9.19	9.19	232.11	232.11	232.11
11.39	2.20	230.16	230.16	230.16
13.46	2.07	229.51	229.51	229.51
15.00	1.54	226.86	226.86	226.86
18.33	3.34	225.75	225.75	225.75
20.09	1.76	222.71	222.71	222.71
28.20	8.11	220.00	220.00	220.00
29.14		218.65	218.65	218.65
39.80	10.66	215.00	215.00	215.00
45.64	5.84	210.00	210.00	210.00
53.36	7.71	205.00	205.00	205.00
60.74	7.38	199.44	199.44	199.44
69.09	8.35	195.00	195.00	195.00
81.63	12.53	190.00	190.00	190.00
88.55	6.92	186.49	186.49	186.49
95.24	6.69	181.77	181.77	181.77
97.30	2.06	180.00	180.00	180.00
104.15	6.85			176.68
106.84	2.69			175.00
107.35				173.58
108.61		169.32	169.32	
111.20	2.58			170.15
112.94	1.74	169.75	169.76	
117.41	4.47		165.28	
120.84	3.43		165.62	
122.42	1.58	170.58		
124.09	1.66			165.35
125.76				165.23
131.31	6.55		156.70	
135.24	3.92		157.09	
136.82	1.58			160.00
138.93	2.11	162.24		
140.69	1.76			155.00
141.47		162.49		
142.28				153.67
145.78	3.49			150.00
147.83	2.05		144.50	
151.08	3.25		144.82	
156.56	5.48			145.00
158.66	2.10	153.07		
164.31	5.65		134.89	
166.96	2.66	153.38	135.22	
167.70				
169.59	1.96			135.00
173.01	3.34			133.79
174.39	1.38	149.35		
176.03	1.64			131.85
176.85		149.59		
189.36	12.51	144.13	126.32	126.04
189.96			126.38	126.38
190.13				
190.77		144.37		
192.44	1.69			
193.88	1.44		125.74	125.74
196.53	2.65		126.89	126.89
199.07	2.54		127.02	127.02
201.84	2.77	140.99		
202.67			128.06	128.06
204.19	1.52	141.23	128.62	128.62
204.32				
206.27	1.95		129.23	129.23
209.96	3.69			
210.15		138.31	130.28	130.28
213.92	3.77		131.16	131.16
216.39	2.47	138.06		
216.61			131.12	131.12
218.69	2.07		131.02	131.02
219.67			131.03	131.03
220.74			130.60	130.60
223.54	2.80		129.23	129.23
224.46			128.78	128.78
226.23	1.77		127.88	127.88
227.55	1.32	132.17	127.08	127.08
227.66				
230.70	3.04	132.38		
231.20			127.52	127.52
234.85	3.65		125.32	125.32
238.72	3.87	127.89	123.02	123.02
239.50				
242.08	2.58	127.11	123.47	123.47
242.77				
249.70	6.97		118.62	118.62
254.95	5.21	114.87	114.87	114.87
255.72		115.56	115.56	115.56
256.63		115.70	115.70	115.70
259.08	2.45	116.17	116.17	116.17
260.77	1.69	115.97	115.97	115.97
265.30	4.54	113.97	113.97	113.97
278.21	12.91	110.00	110.00	110.00
284.43	6.21	106.77	106.77	106.77
299.01	14.58	100.00	100.00	100.00
310.47	11.46	90.36	90.36	90.36
326.66	16.19	80.00	80.00	80.00
336.17	9.51	75.00	75.00	75.00
341.49	5.32	74.01	74.01	74.01
349.17	7.68	73.00	73.00	73.00
366.21	17.04	73.00	73.00	73.00
368.87	2.66	72.00	72.00	72.00

Piano di riferimento 70.00

Quote Profilo originale
126.04
124.91
118.48
126.89
117.56
114.65
112.67
107.37
99.99
94.27
91.76
87.66
82.77
80.76
77.24
75.94
75.29
75.03
75.00

SEZIONE 5 - 5
scala 1:500

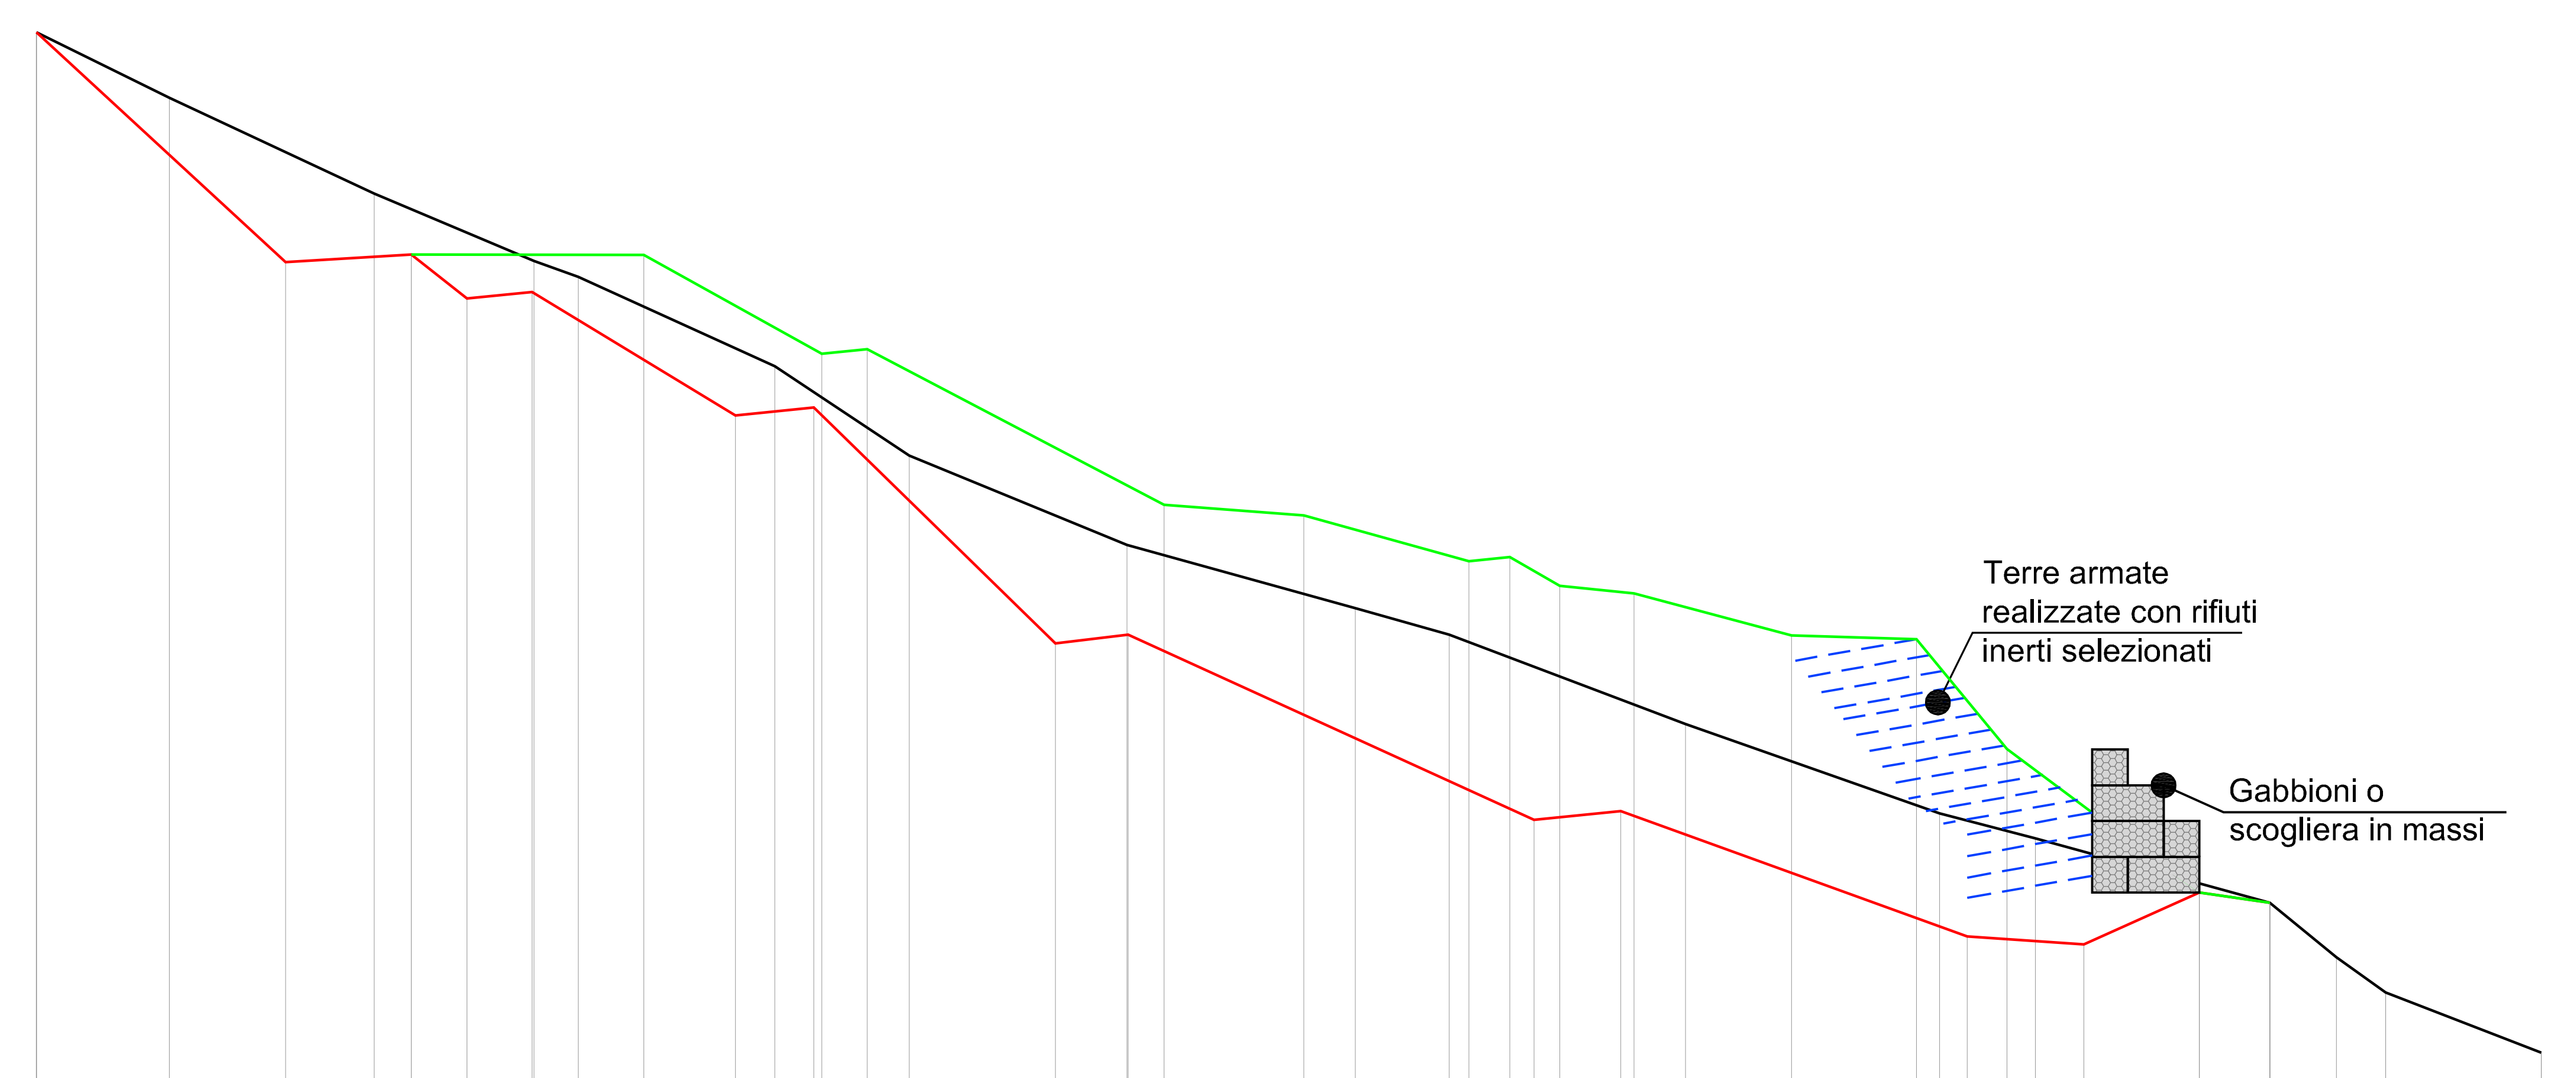

Scala orizzontale 1/500
Scala verticale 1/500

Piano di riferimento 90.00

Distanze progressive	Distanze parziali	Quote Superficie Cappa	Quote Superficie Progetto	Quote Superficie Attuale
0.00		178.68	178.68	178.66
7.42	7.42			175.00
13.93	6.51	165.83	165.83	
18.87	4.94			169.64
20.94	2.07	166.24	166.24	
21.85				
24.05	2.20		163.78	
27.69	3.63		164.14	165.88
27.81				
30.27	2.46			165.00
33.94	3.67	166.23		
39.06	5.12		157.25	
41.27	2.21			160.00
43.43	2.17	160.69	157.69	
43.88				
46.41	2.53	160.95		
48.78	2.37			155.00
56.94	8.16		144.50	
60.93	3.99		145.00	150.00
61.00				
63.01	2.01	152.24		
70.83	7.82	151.66		
73.71	2.88			146.80
78.95	5.23			145.00
80.04		149.10		
82.34	2.30	149.33		
83.69	1.34		134.65	
85.14	1.45	147.72		
88.53	3.40		135.13	
89.29		147.31		
92.15	2.86			140.00
98.08	5.93	144.95		
105.07	6.99	144.74		135.00
106.35	1.28			
107.90	1.55		128.11	
110.12	2.22	138.59		
111.71	1.58			133.60
114.42	2.71		127.68	
120.88	6.46	130.57	130.57	
124.81	3.93	130.00	130.00	130.00
128.54	3.72	126.96	126.96	126.96
131.30	2.76	125.00	125.00	125.00
140.00	8.70	121.63	121.63	121.63

COMUNE di VADO LIGURE
PROVINCIA DI SAVONA



DISCARICA DI INERTI LOC. PRIA TECCI
PROGETTO DEFINITIVO PER LA REALIZZAZIONE DEL 1° e 2° LOTTO DI AMPLIAMENTO

REV.	DATA	DESCRIZIONE	DIS.	CONTR.	APPROV.
00	DICEMBRE 2009	EMISSIONE	M.B.	B.D.	C.T.

COMMITTENTE
Via C. Battisti, 3/7 - 17047 VADO LIGURE (SV) tel. 019.88.03.30 - fax 019.88.03.11 - e-mail: pogliano@mail.prosiind.it

SISMA s.r.l.

CONSULENTI
Dott. Ing. Pietro MISURALE Ing. Idraulico
Dott. Ing. Roberto VALLARINO Ing. Geotecnico
Dott. Ing. Rossano RIBET
Dott. Cesare FERRERO Geologo
Dott. Carlo BENELLI Agronomo
Dott. Carmine BONVINO Geologo
C.P.G. Di Ceccarelli & C. s.n.c. Laboratorio Analisi
Arch. Vittoria RONCARATI
Geom. Tomaso CERRUTI

ELABORATI DI PROGETTO GENERALE

LOGO CONSULENTE
Dott. Ing. Rossano RIBET
Geom. Tomaso CERRUTI

OGGETTO
SITUAZIONE FINALE PROPOSTA
SEZIONI DI RAFFRONTO

COMMESSA XXXXXXXXXXXX
REVISIONE XXXXX
TAV. P004.3
DISEGNO N° XXXXXXXXXXXXX
SCALA 1:500
DATA: DICEMBRE 2009
FGDI XXXXXXX
NOTE:

FILE: TAV_P004_TAV_A1_Situazione finale proposta_SEZIONI DI RAFFRONTO.dwg

A TERMINE DI LEGGE E' RIGOROSAMENTE VIETATO RIPRODURRE O COMUNICARE A TERZI IL CONTENUTO DEL PRESENTE ELABORATO ©

ERROR: syntaxerror
OFFENDING COMMAND: --nostringval--

STACK:

/Title
()
/Subject
(D:20100816164108+02’00’)
/ModDate
()
/Keywords
(PDFCreator Version 0.9.5)
/Creator
(D:20100816164108+02’00’)
/CreationDate
(user)
/Author
-mark-