
SEZIONE 9 - 9
scala 1:500

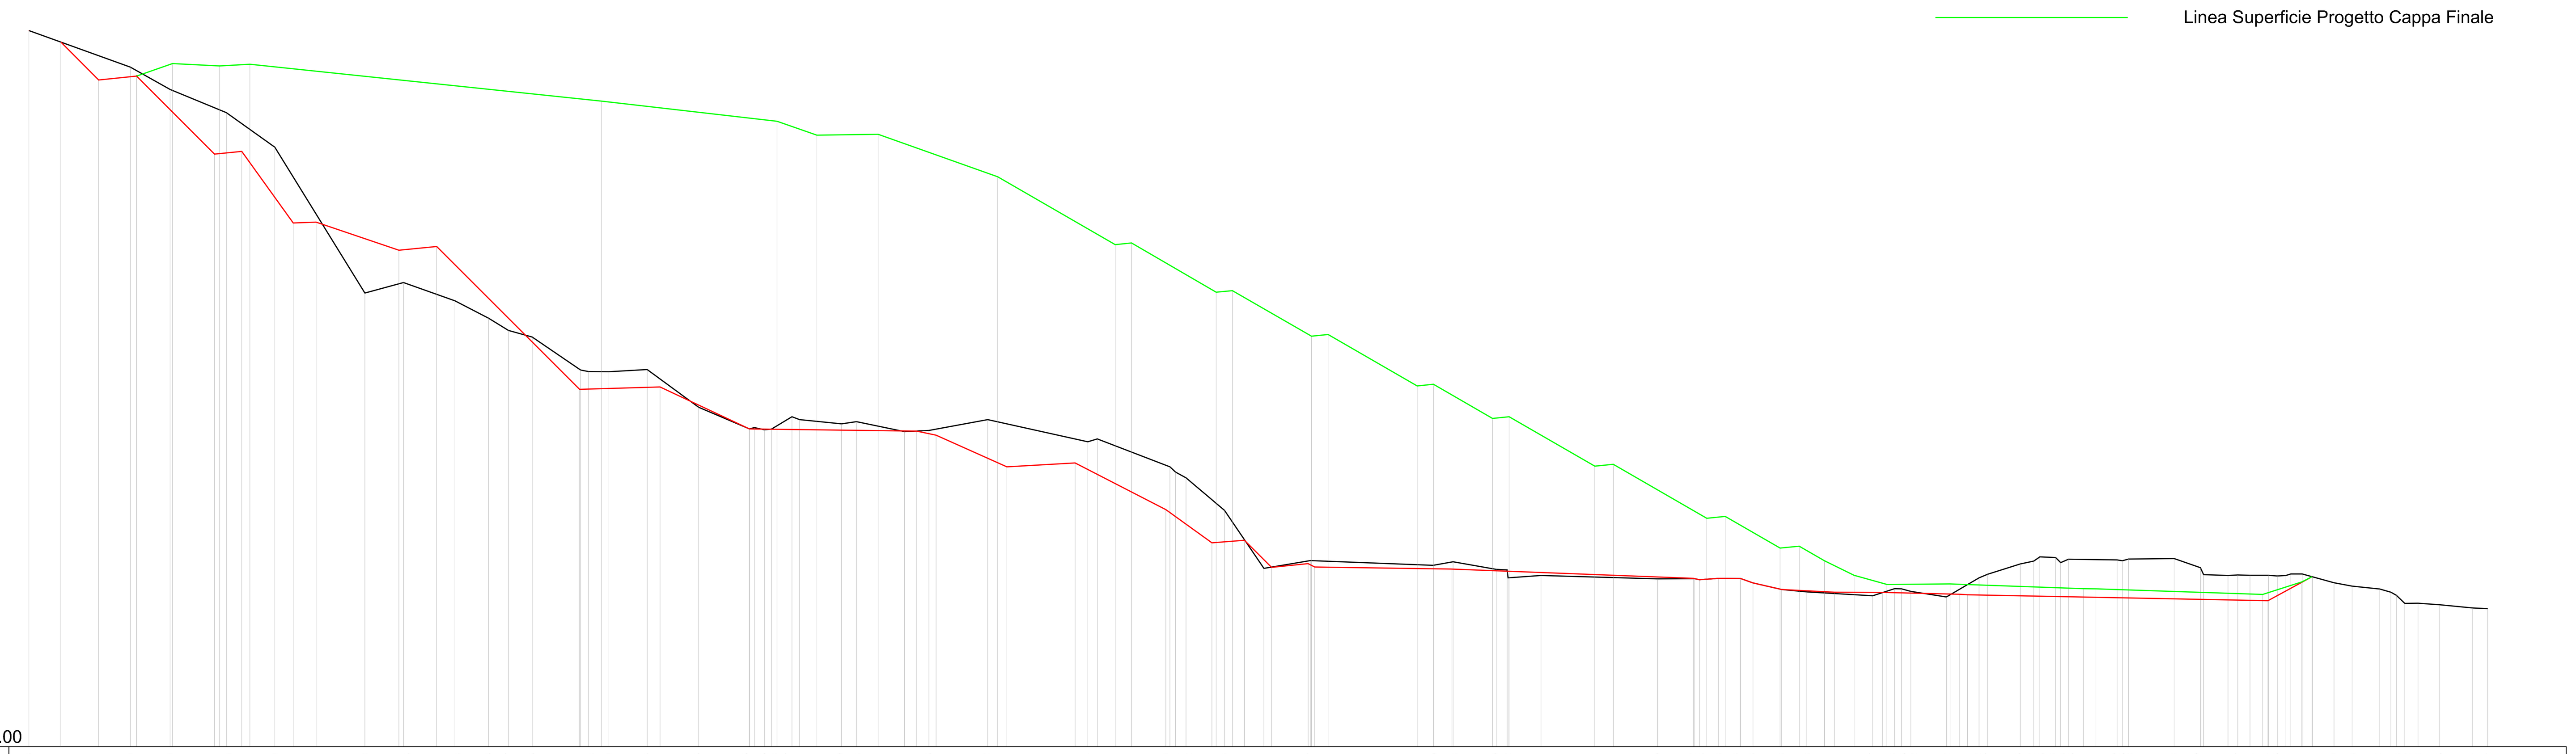

Scala orizzontale 1/500
Scala verticale 1/500

Piano di riferimento 100.00

Row	Values (in order along the section)
Quote Superficie Attuale	189.58, 185.00, 182.20, 179.30, 175.00, 156.73, 158.05, 155.78, 153.58, 152.07, 151.25, 147.11, 146.93, 146.90, 147.18, 142.45, 139.75, 139.91, 139.65, 139.73, 141.27, 140.91, 140.39, 140.66, 139.41, 139.55, 140.92, 138.14, 138.51, 135.00, 134.34, 133.62, 129.56, 122.31, 123.27, 122.69, 123.13, 122.19, 121.12, 121.41, 120.99, 121.02, 120.88, 121.06, 121.03, 120.48, 119.66, 119.36, 118.87, 119.76, 119.75, 119.42, 118.72, 121.12, 121.57, 122.85, 123.22, 123.75, 123.66, 123.03, 123.45, 123.35, 123.25, 123.46, 123.53, 122.39, 121.51, 121.41, 121.47, 121.44, 121.44, 121.35, 121.41, 121.61, 121.61, 120.50, 120.08, 119.72, 119.31, 118.93, 117.92, 117.93, 117.75, 117.34, 117.27
Quote Superficie Progetto	189.58, 188.13, 183.40, 183.88, 174.13, 174.46, 165.50, 165.61, 162.09, 162.56, 144.70, 145.00, 139.75, 139.48, 138.96, 135.00, 135.50, 129.64, 125.50, 125.82, 122.46, 122.89, 122.47, 122.21, 121.05, 120.88, 121.06, 121.03, 120.48, 119.66, 119.32, 119.29, 119.07, 119.01, 118.25, 121.30, 120.50, 120.08, 119.72, 119.31, 118.93, 117.92, 117.93, 117.75, 117.34, 117.27
Quote Superficie Cappa	189.58, 188.13, 183.40, 183.88, 185.45, 185.14, 185.36, 180.76, 178.22, 176.49, 176.59, 171.28, 162.80, 163.01, 156.85, 157.05, 151.34, 151.55, 145.12, 145.32, 141.06, 141.26, 135.08, 135.32, 128.56, 128.79, 124.83, 125.07, 123.26, 121.44, 120.28, 120.35, 119.76, 119.75, 119.04, 120.62, 121.26, 120.50, 120.08, 119.72, 119.31, 118.93, 117.92, 117.93, 117.75, 117.34, 117.27
Distanze parziali	4.00, 4.73, 3.96, 4.20, 5.25, 1.93, 3.12, 2.30, 2.87, 6.09, 4.26, 4.15, 2.29, 4.21, 2.47, 2.98, 5.92, 1.63, 4.79, 1.60, 4.84, 6.35, 1.26, 1.86, 2.16, 3.10, 1.85, 2.71, 3.31, 1.51, 1.54, 6.44, 1.26, 1.15, 8.52, 1.58, 1.19, 2.24, 2.04, 4.28, 1.30, 3.25, 1.50, 2.43, 4.58, 1.66, 11.13, 1.99, 2.21, 4.93, 1.36, 3.97, 6.73, 2.31, 5.52, 4.50, 1.50, 1.92, 1.55, 3.39, 2.18, 2.19, 1.27, 2.43, 2.34, 1.24, 1.16, 4.45, 1.13, 1.44, 4.08, 1.69, 1.98, 1.89, 1.54, 2.64, 5.68, 3.28, 3.05, 1.23, 1.54, 1.57, 1.38, 1.29, 2.72, 2.26, 3.46, 1.39, 1.06, 1.66, 2.70, 4.14, 1.88
Distanze progressive	0.00, 4.00, 8.73, 12.69, 13.46, 17.66, 17.95, 23.19, 23.85, 24.69, 26.62, 27.63, 30.75, 33.05, 35.91, 42.01, 46.26, 46.82, 50.97, 53.26, 57.47, 59.94, 62.92, 68.83, 68.96, 79.97, 71.59, 72.49, 77.29, 78.90, 83.73, 90.08, 90.68, 91.93, 92.82, 93.53, 95.38, 96.33, 98.49, 101.59, 103.44, 106.15, 109.46, 110.97, 112.52, 113.40, 119.84, 121.10, 122.25, 130.78, 132.36, 133.55, 135.79, 137.83, 142.11, 142.62, 143.33, 144.63, 147.87, 148.41, 149.43, 150.43, 151.94, 154.37, 155.32, 159.90, 160.16, 160.32, 160.73, 162.39, 173.52, 175.51, 177.77, 178.03, 182.96, 183.40, 184.76, 184.89, 185.02, 188.99, 195.72, 198.03, 203.55, 208.06, 208.22, 208.80, 209.73, 211.23, 212.03, 213.95, 215.50, 218.89, 219.10, 221.29, 222.24, 224.43, 225.70, 228.13, 230.47, 231.71, 232.25, 233.20, 234.07, 235.23, 239.68, 240.14, 241.27, 242.31, 243.76, 244.82, 248.90, 250.59, 251.35, 253.33, 253.97, 254.93, 256.83, 258.37, 261.00, 261.66, 262.46, 268.13, 271.41, 271.81, 274.86, 276.09, 277.63, 279.21, 279.88, 281.03, 282.11, 282.73, 284.15, 285.40, 288.12, 290.38, 293.84, 295.23, 295.90, 296.97, 298.63, 301.33, 305.47, 307.35

COMUNE di VADO LIGURE
PROVINCIA DI SAVONA



DISCARICA DI INERTI LOC. PRIA TECCI
PROGETTO DEFINITIVO PER LA REALIZZAZIONE DEL 1° e 2° LOTTO DI AMPLIAMENTO

REV.	DATA	DESCRIZIONE	DIS.	CONTR.	APPROV.
00	DICEMBRE 2009	EMISSIONE	M.B.	B.D.	C.T.

COMMITTENTE

Via C. Battisti, 3/2 - 17047 VADO LIGURE (SV) Tel. 019.88.03.30 - fax 019.88.03.11 - e-mail: pogliano@mail.proinfo.it

SISMA s.r.l.

ELABORATI DI PROGETTO GENERALE

LOGO CONSULENTE

Dott. Ing. Rossano RIBET
Geom. Tomaso CERRUTI

CONSULENTI
Dott. Ing. Pietro MISURALE Ing. Idraulico
Dott. Ing. Roberto VALLARINO Ing. Geotecnico
Dott. Ing. Rossano RIBET
Dott. Cesare FERRERO Geologo
Dott. Carlo BENELLI Agronomo
Dott. Carmine BONVINO Geologo
C.P.G. Di Ceccarelli & C. s.n.c. Laboratorio Analisi
Arch. Vittoria RONCARATI
Geom. Tomaso CERRUTI

OGGETTO

SITUAZIONE FINALE PROPOSTA
SEZIONI DI RAFFRONTO

COMMESSA	REVISIONE	TAV.
XXXXXXXXXXXX	XXXXX	P004.6
DISEGNO N° XXXXXXXXXXXXX		SCALA 1:500
DATA DICEMBRE 2009		FG/DI XXXXXXX
NOTE:		

FILE: TAV_P004_TAV_A1_Situazione finale proposta_SEZIONI DI RAFFRONTO.dwg

A TERMINE DI LEGGE E' RIGOROSAMENTE VIETATO RIPRODURRE O COMUNICARE A TERZI IL CONTENUTO DEL PRESENTE ELABORATO ©

ERROR: syntaxerror
OFFENDING COMMAND: --nostringval--

STACK:

/Title
()
/Subject
(D:20100816164343+02’00’)
/ModDate
()
/Keywords
(PDFCreator Version 0.9.5)
/Creator
(D:20100816164343+02’00’)
/CreationDate
(user)
/Author
-mark-