
SEZIONE B - B
scala 1:500

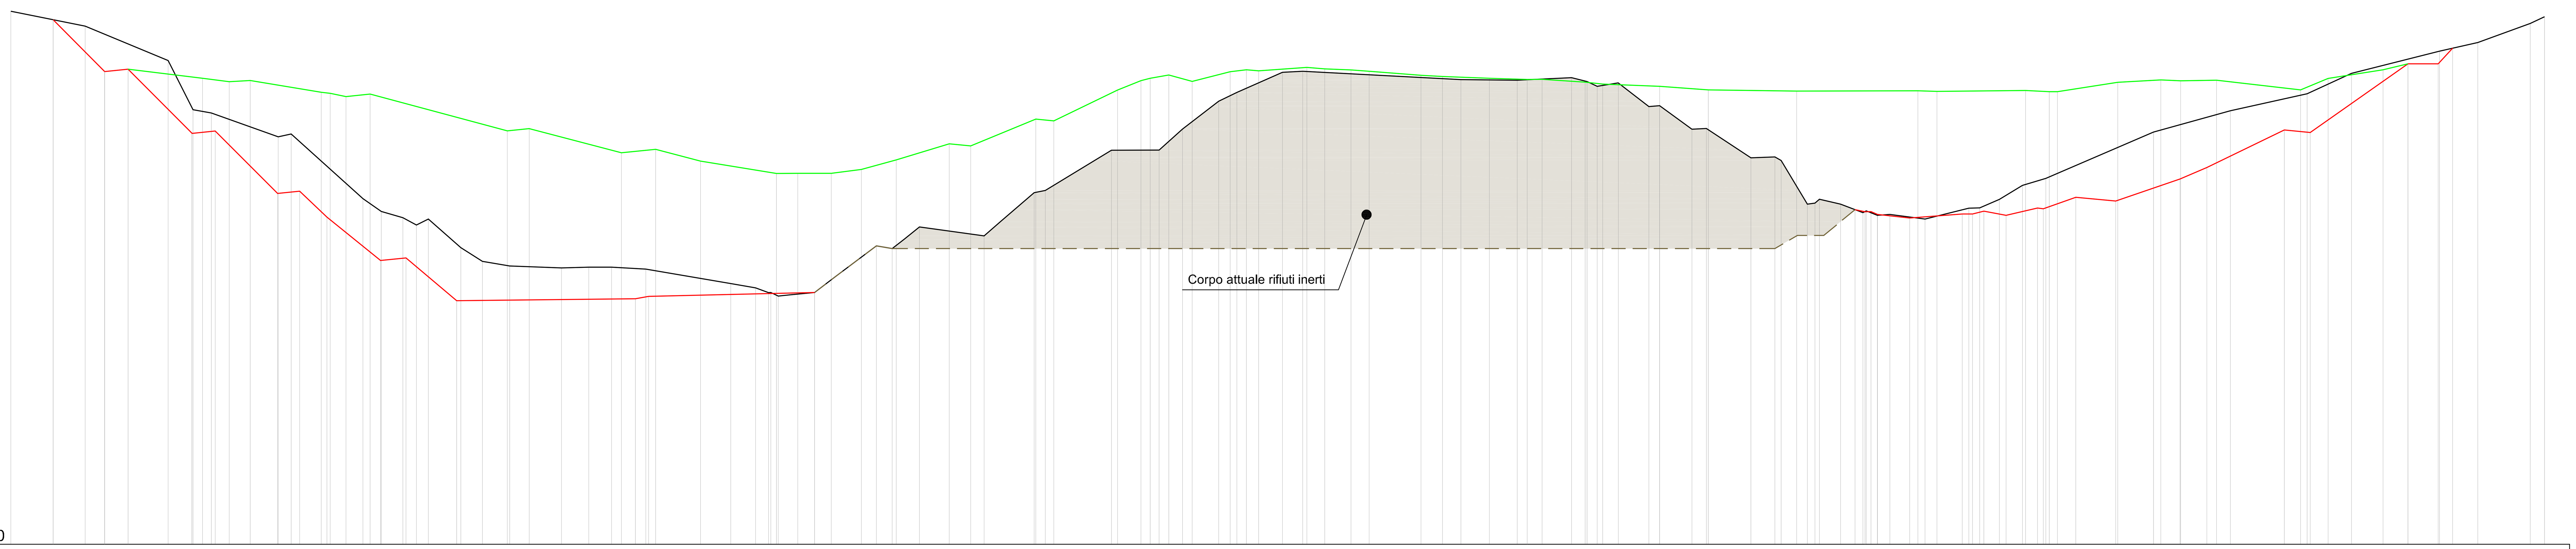

Scala orizzontale 1/500

Scala verticale 1/500

Piano di riferimento 86.00

Quote Superficie Attuale: 161.73 159.61 154.74 147.75 147.29 143.89 144.29 135.11 133.29 132.40 131.36 132.21 128.14 126.21 125.53 125.27 125.37 125.38 125.09 123.04 122.44 121.76 121.77 121.27 121.79 128.41 128.02 131.09 129.83 135.96 136.27 141.99 142.02 144.99 148.95 150.20 153.05 153.21 152.02 151.94 152.30 151.75 151.07 151.53 148.19 148.31 144.96 145.08 140.91 141.03 140.54 134.32 134.47 135.02 134.32 133.13 133.38 132.73 132.86 132.21 133.75 133.80 135.00 136.99 138.00 144.57 147.60 150.00 152.92 156.07 157.29 160.00 160.94


Quote Superficie Progetto: 161.73 160.52 153.17 153.50 144.38 144.71 135.86 136.17 132.49 126.32 126.68 120.61 120.88 121.23 121.79 128.41 128.02 131.09 129.83 135.96 136.27 141.99 142.02 144.99 148.95 150.20 153.05 153.21 152.02 151.94 152.30 151.75 151.07 151.53 148.19 148.31 144.96 145.08 140.91 141.03 140.54 134.32 134.47 135.02 134.32 133.55 133.25 133.27 132.87 132.36 132.94 132.92 133.33 132.74 133.77 133.68 135.31 134.77 137.91 139.54 144.87 144.50 154.27 154.24 156.49 157.29 160.00 160.94

Quote Superficie Cappa: 161.73 160.52 153.17 153.50 152.22 151.73 151.90 150.23 150.06 149.62 149.96 144.75 145.06 141.63 142.11 140.44 138.70 138.72 138.71 139.27 140.61 142.90 142.60 146.42 146.16 150.55 151.87 152.22 152.68 151.76 153.13 153.41 153.26 153.76 153.55 153.41 153.21 152.63 152.46 152.21 152.04 152.06 151.66 151.38 151.08 150.56 150.39 150.44 150.34 150.48 150.31 150.31 151.64 151.99 151.85 151.94 150.57 152.19 153.42 154.27 154.24 156.49 157.29 160.00 160.94

Distanze parziali: 6.00 4.56 2.76 3.32 5.69 3.37 1.35 1.24 1.98 2.98 3.90 1.85 1.21 3.07 2.23 2.41 1.48 3.07 1.48 1.68 4.01 3.08 3.53 2.78 4.58 3.87 3.25 1.39 2.00 1.47 6.37 4.31 3.53 1.82 2.78 2.38 2.38 4.27 2.13 2.25 3.31 4.25 3.03 1.92 7.09 1.35 1.22 8.18 3.32 1.31 1.26 1.39 1.94 1.38 3.77 1.62 1.36 1.72 3.39 2.88 2.53 3.73 2.58 7.35 3.05 2.64 4.03 3.97 1.41 2.11 4.21 1.91 1.44 2.22 4.34 1.52 4.59 2.07 6.04 3.42 2.20 1.54 1.07 3.01 2.06 1.13 1.76 2.81 1.15 1.69 3.60 2.22 2.34 1.69 1.15 2.61 5.67 5.09 1.04 2.72 3.73 1.38 1.95 7.66 2.31 2.54 3.31 4.49 3.53 4.30 1.86 3.59 7.44 2.03

Distanze progressive: 0.00 6.00 10.56 13.32 16.64 22.34 25.72 25.88 27.23 28.47 29.03 31.01 33.99 37.89 39.83 41.04 44.11 44.90 45.37 47.61 50.01 51.05 52.52 52.64 55.70 56.15 57.63 59.31 63.33 63.92 67.00 70.53 70.88 73.65 78.23 82.11 85.35 86.75 88.74 90.20 90.61 91.61 97.98 102.29 105.82 107.65 107.98 109.03 111.81 114.19 116.57 120.84 122.97 125.23 125.79 129.09 133.34 136.37 138.29 145.38 145.63 146.98 148.20 156.37 157.25 160.57 161.88 163.14 164.53 167.47 167.85 171.62 173.24 174.21 175.56 177.28 180.67 183.55 184.15 186.68 190.42 193.00 200.35 203.40 206.04 210.07 214.04 215.45 217.56 221.77 223.68 223.96 225.40 226.18 228.39 232.74 234.26 238.85 240.92 241.19 247.23 250.65 251.53 253.73 255.27 256.35 256.97 259.97 262.03 263.16 263.44 264.31 265.24 267.00 269.81 270.96 271.98 273.67 277.27 278.20 278.73 279.76 280.33 282.55 283.49 285.83 286.27 287.96 288.79 289.64 290.79 293.40 299.07 299.37 304.46 305.50 308.22 312.03 313.41 315.37 323.03 325.34 326.26 326.72 329.26 332.57 337.07 340.60 344.90 345.09 346.95 350.54 357.97 360.00

SEZIONE A - A
scala 1:500

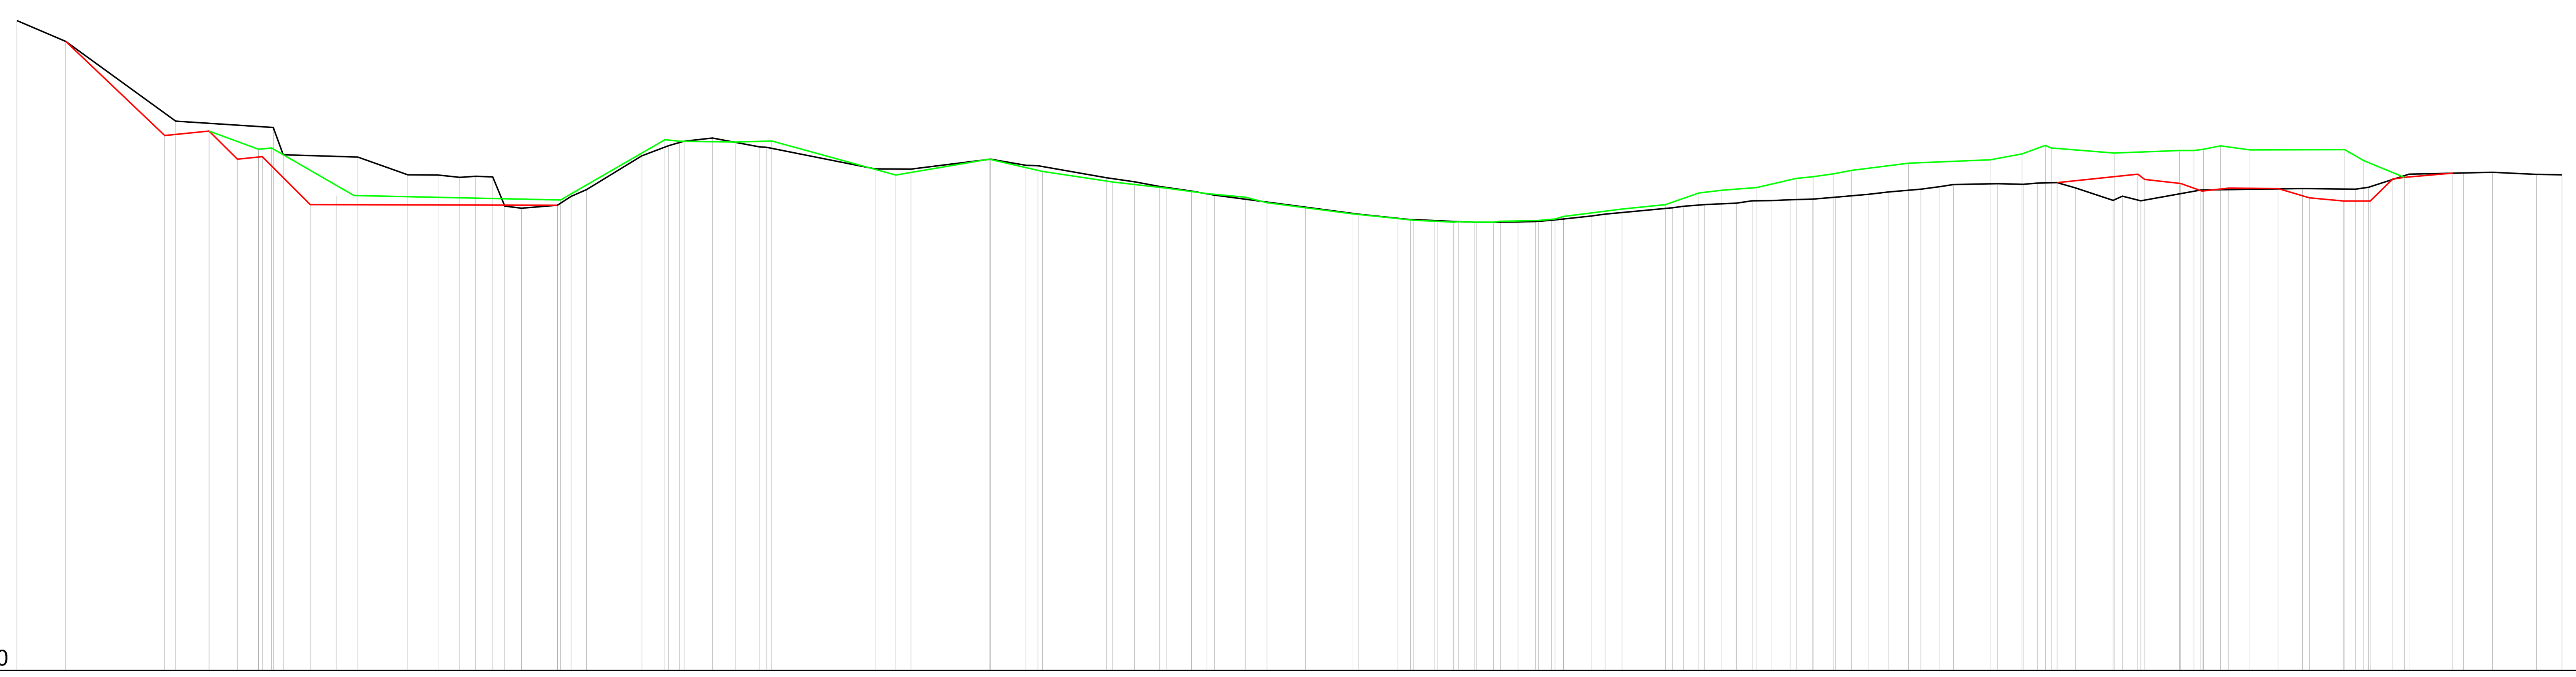

Scala orizzontale 1/500

Scala verticale 1/500

Piano di riferimento 72.00

Quote Superficie Attuale: 137.09 135.00 127.01 126.38 123.65 123.42 121.64 121.61 121.39 121.49 121.42 118.50 118.29 118.59 119.48 120.15 123.53 124.56 125.01 125.31 124.43 124.39 122.23 122.20 123.19 122.59 122.55 121.35 120.93 120.47 120.01 119.61 117.70 117.15 117.06 116.97 116.90 116.89 116.92 116.96 117.09 117.51 117.69 118.34 118.48 118.64 118.79 119.03 119.05 119.14 119.21 119.39 119.70 119.92 120.20 120.44 120.65 120.75 120.68 120.82 120.86 120.32 119.07 119.50 119.03 120.10 120.25 120.19 120.39 121.70 121.90 121.67 121.63

Quote Superficie Progetto: 137.09 135.00 125.58 126.02 123.20 123.45 118.65 118.59 119.48 120.15 123.53 124.56 125.01 125.31 124.43 124.39 122.23 122.20 123.19 122.59 122.55 121.35 120.93 120.47 120.01 119.61 117.70 117.15 117.06 116.97 116.90 116.89 116.92 116.96 117.09 117.51 117.69 118.34 118.48 118.64 118.79 119.03 119.05 119.14 119.21 119.39 119.70 119.92 120.20 120.44 120.65 120.75 120.68 120.82 120.86 121.70 121.17 120.77 120.01 120.30 120.27 119.33 119.01 119.00 121.21 121.38 121.80 121.83 121.90 121.67 121.63

Quote Superficie Cappa: 137.09 135.00 125.58 126.02 124.19 124.32 119.61 119.12 125.18 124.99 124.92 125.03 121.62 123.19 121.98 120.92 120.30 119.74 119.39 118.84 118.33 117.72 117.25 117.07 116.98 116.89 116.94 116.89 116.89 116.99 117.06 117.22 117.46 118.21 118.64 119.81 120.09 120.36 121.28 121.44 121.73 122.09 122.80 123.15 123.73 124.57 124.33 123.81 124.06 124.06 124.20 124.53 124.13 124.15 123.05 121.38 121.80 121.83 121.90 121.67 121.63

Distanze parziali: 4.91 9.90 3.35 2.82 2.13 2.71 2.59 2.17 5.02 3.02 2.18 1.58 1.72 1.19 167 3.61 1.55 5.54 2.31 2.83 2.27 2.46 10.35 2.06 1.52 7.82 3.55 1.21 6.41 2.18 2.50 2.53 1.55 3.12 2.15 3.88 4.74 3.98 1.26 2.09 1.60 1.62 1.72 1.77 1.77 1.31 2.77 1.38 1.71 4.36 1.55 1.77 1.45 1.58 1.50 1.82 1.63 2.07 1.62 1.74 2.00 1.99 1.22 1.91 1.36 3.68 2.43 1.47 1.85 3.77 1.55 3.47 1.32 1.70 2.15 2.80 2.46 3.43 2.26 1.17 4.38 1.08 2.91 4.40 2.55

Distanze progressive: 0.00 4.91 14.81 15.91 19.26 22.08 24.21 24.59 25.69 26.68 26.92 29.39 31.98 34.15 39.17 42.20 44.38 45.96 47.69 48.87 50.55 54.15 54.48 55.53 57.08 62.61 64.93 65.30 66.38 68.86 69.69 71.96 74.42 75.13 75.64 85.99 88.06 89.58 97.40 97.56 101.11 102.31 102.76 109.17 109.79 111.98 114.48 115.16 117.69 119.24 119.98 123.10 125.24 129.12 133.87 134.39 138.37 139.62 139.92 142.01 142.30 143.97 144.46 146.08 146.21 147.92 148.63 150.40 152.17 152.46 153.77 154.11 154.96 157.74 159.12 160.83 165.19 165.89 166.97 168.52 169.07 170.84 172.29 173.87 174.34 175.84 177.66 178.29 179.92 179.98 182.05 182.20 183.82 185.56 187.56 189.55 190.76 192.67 194.03 197.71 198.47 200.90 201.00 202.47 203.23 203.82 204.42 206.27 210.04 210.14 210.95 212.51 212.80 213.21 216.68 216.80 218.13 219.09 220.79 221.60 223.75 226.55 229.01 229.71 233.14 234.31 235.14 235.62 235.79 238.05 239.22 239.68 244.06 245.14 248.05 252.45 255.00

Linea Superficie Stato Attuale

Linea Superficie Progetto Fondo vasca

Linea Superficie Progetto Cappa Finale

COMUNE di VADO LIGURE
PROVINCIA DI SAVONA



DISCARICA DI INERTI LOC. PRIA TECCI
PROGETTO DEFINITIVO PER LA REALIZZAZIONE DEL 1° e 2° LOTTO DI AMPLIAMENTO

REV.	DATA	DESCRIZIONE	DIS.	CONTR.	APPROV.
00	DICEMBRE 2009	EMISSIONE	M.B.	B.D.	C.T.

COMMITTENTE

POGLIANO IMPRESA COSTRUZIONI – Via C. Battisti, 3/2 - 17047 VADO LIGURE (SV) – Tel. 019.88.03.30 - Fax 019.88.03.11 - e-mail: pogliano@mail.prosildat.it

SISMA s.r.l.
SERVIZI DI INGEGNERIA SISTEMI DI MONITORAGGIO AMBIENTE
Via Castellani 22 - 17043 - Carcare (SV) - Tel / Fax 019/5044100

CONSULENTI
Dott. Ing. Pietro MISURALE Ing. Idraulico
Dott. Ing. Roberto VALLARINO Ing. Geotecnico
Dott. Ing. Rossano RIBET
Dott. Cesare FERRERO Geologo
Dott. Carlo BENELLI Agronomo
Dott. Carmine BONVINO Geologo
C.P.G. Di Ceccarelli & C. s.n.c. Laboratorio Analisi
Arch. Vittoria RONCARATI
Geom. Tomaso CERRUTI

ELABORATI DI PROGETTO GENERALE

LOGO CONSULENTE

Dott. Ing. Rossano RIBET
Geom. Tomaso CERRUTI

OGGETTO

SITUAZIONE FINALE PROPOSTA

SEZIONI DI RAFFRONTO

COMMESSA: XXXXXXXXXXXX — REVISIONE: XXXXX — TAV. P004.7

DISEGNO N°: XXXXXXXXXXXXX — SCALA 1:500

DATA: DICEMBRE 2009 — FG/DI: XXXXXXX

NOTE:

FILE: TAV_P004_TAV_A1_Situazione finale proposta_SEZIONI DI RAFFRONTO.dwg

A TERMINE DI LEGGE E' RIGOROSAMENTE VIETATO RIPRODURRE O COMUNICARE A TERZI IL CONTENUTO DEL PRESENTE ELABORATO ©

ERROR: syntaxerror
OFFENDING COMMAND: --nostringval--

STACK:

/Title
()
/Subject
(D:20100816164402+02’00’)
/ModDate
()
/Keywords
(PDFCreator Version 0.9.5)
/Creator
(D:20100816164402+02’00’)
/CreationDate
(user)
/Author
-mark-