
SEZIONE C - C
scala 1:500

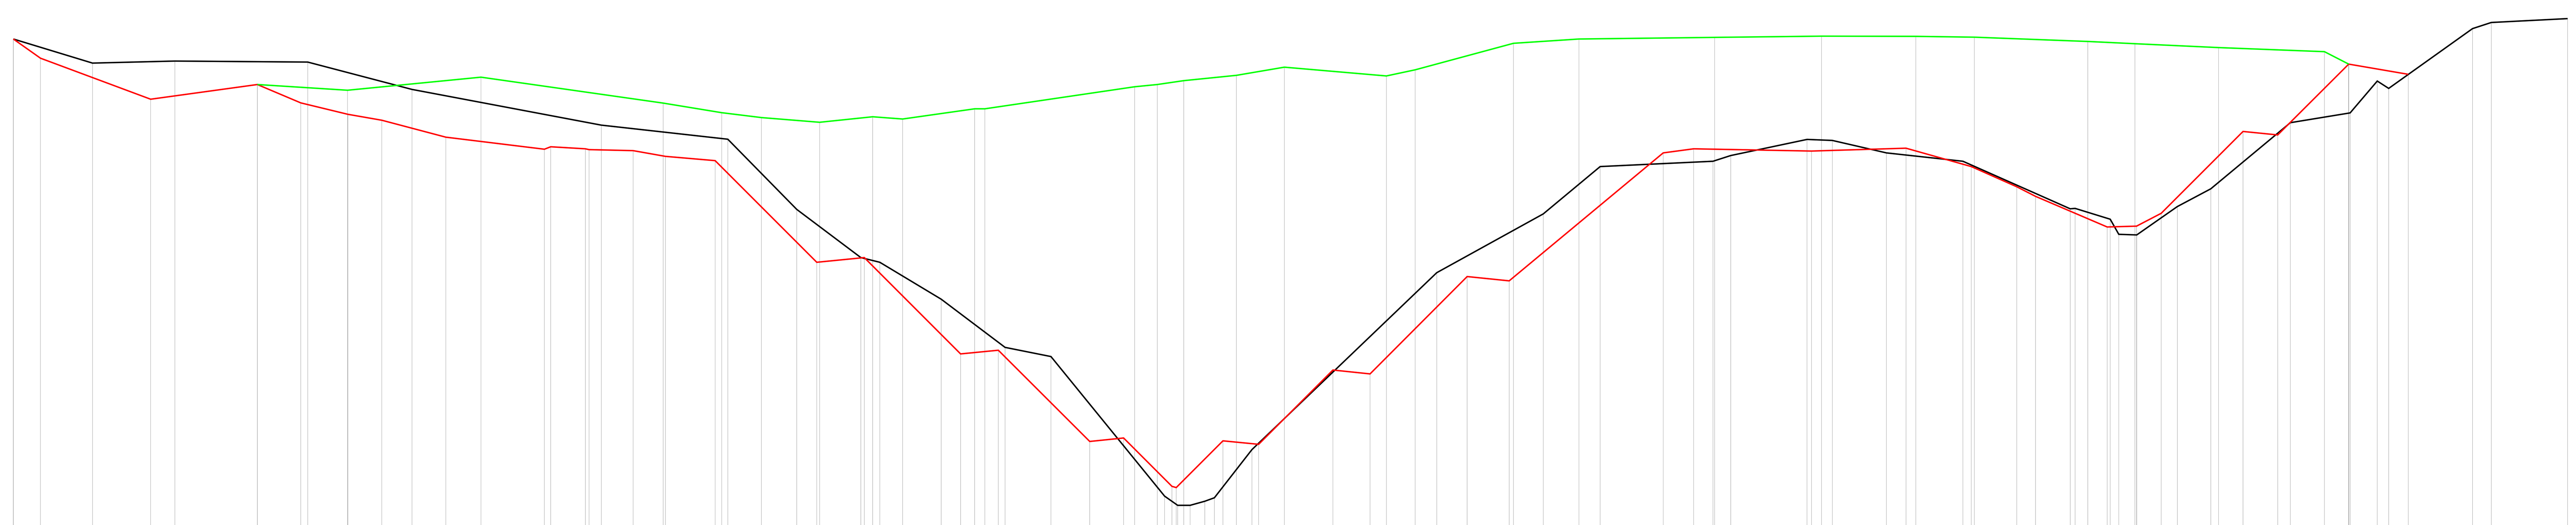

Scala orizzontale 1/500

Scala verticale 1/500

Piano di riferimento 90.00


Quote Superficie Attuale	177.66 175.17 175.39 175.27 172.45 168.75 167.29 160.00 155.00 154.52 150.69 145.70 144.74 130.27 129.31 129.30 129.74 130.10 135.08 153.43 159.53 164.45 165.00 165.58 167.26 167.15 165.86 165.00 160.07 160.11 158.98 157.42 157.34 160.30 162.13 169.00 170.00 173.31 172.54 178.76 179.40 179.79
Quote Superficie Progetto	177.66 175.67 171.42 172.96 171.05 169.87 169.24 167.50 166.25 166.49 166.28 166.19 166.08 165.50 165.06 154.52 155.01 145.01 145.40 135.94 136.29 131.29 131.15 136.01 135.64 143.33 142.95 153.03 152.59 165.85 166.27 166.06 166.35 164.44 162.35 161.36 158.19 158.26 159.60 168.08 167.72 175.07 173.99 178.76 179.40 179.79
Quote Superficie Cappa	177.66 175.67 171.42 172.96 172.36 173.71 171.02 170.02 169.51 169.03 169.61 169.38 170.44 170.44 172.72 172.94 173.35 173.90 174.74 173.83 174.47 177.24 177.68 177.84 177.97 177.95 177.88 177.43 177.18 176.78 176.37 175.07
Distanze parziali	2.83 5.38 6.04 2.52 8.55 4.51 4.12 3.50 3.13 3.52 3.63 6.58 3.61 1.28 3.30 3.11 5.17 3.49 3.65 2.09 4.28 2.38 3.99 2.02 1.45 1.41 4.75 4.01 3.52 1.13 2.36 1.53 1.40 1.59 2.67 5.02 3.86 1.69 2.98 2.24 3.17 4.35 3.09 3.71 2.20 6.53 3.16 2.01 1.67 7.93 1.10 5.61 2.03 4.89 4.42 1.95 3.58 1.31 2.02 1.66 2.55 1.67 3.47 2.55 3.60 1.30 3.55 1.38 1.13 2.82 1.19 2.04 6.66 1.95 7.91
Distanze progressive	0.00 2.83 8.21 14.25 16.77 25.32 29.83 30.55 34.68 38.23 41.36 44.88 48.52 55.10 55.75 59.36 59.74 61.01 64.32 67.42 67.65 72.82 73.49 74.13 77.62 81.27 83.36 83.65 87.94 88.28 89.16 89.90 92.27 96.26 98.28 99.73 100.80 102.20 102.90 107.65 111.67 115.19 116.33 118.69 119.45 120.20 120.81 121.44 122.09 123.62 124.60 125.50 126.90 128.50 129.21 131.88 136.90 140.76 142.45 145.43 147.67 150.84 155.19 155.64 157.73 162.44 164.64 172.17 174.33 176.34 176.51 178.17 186.10 186.57 187.61 188.71 194.32 196.36 197.37 202.26 203.14 203.44 207.86 209.81 213.39 213.90 215.21 217.24 217.54 218.44 220.11 220.30 222.85 224.52 228.00 228.78 231.33 234.93 236.23 239.78 241.16 242.29 242.43 245.25 246.44 248.48 255.14 257.09 265.00

Linea Superficie Stato Attuale

Linea Superficie Progetto Fondo vasca

Linea Superficie Progetto Cappa Finale

SEZIONE D - D
scala 1:500

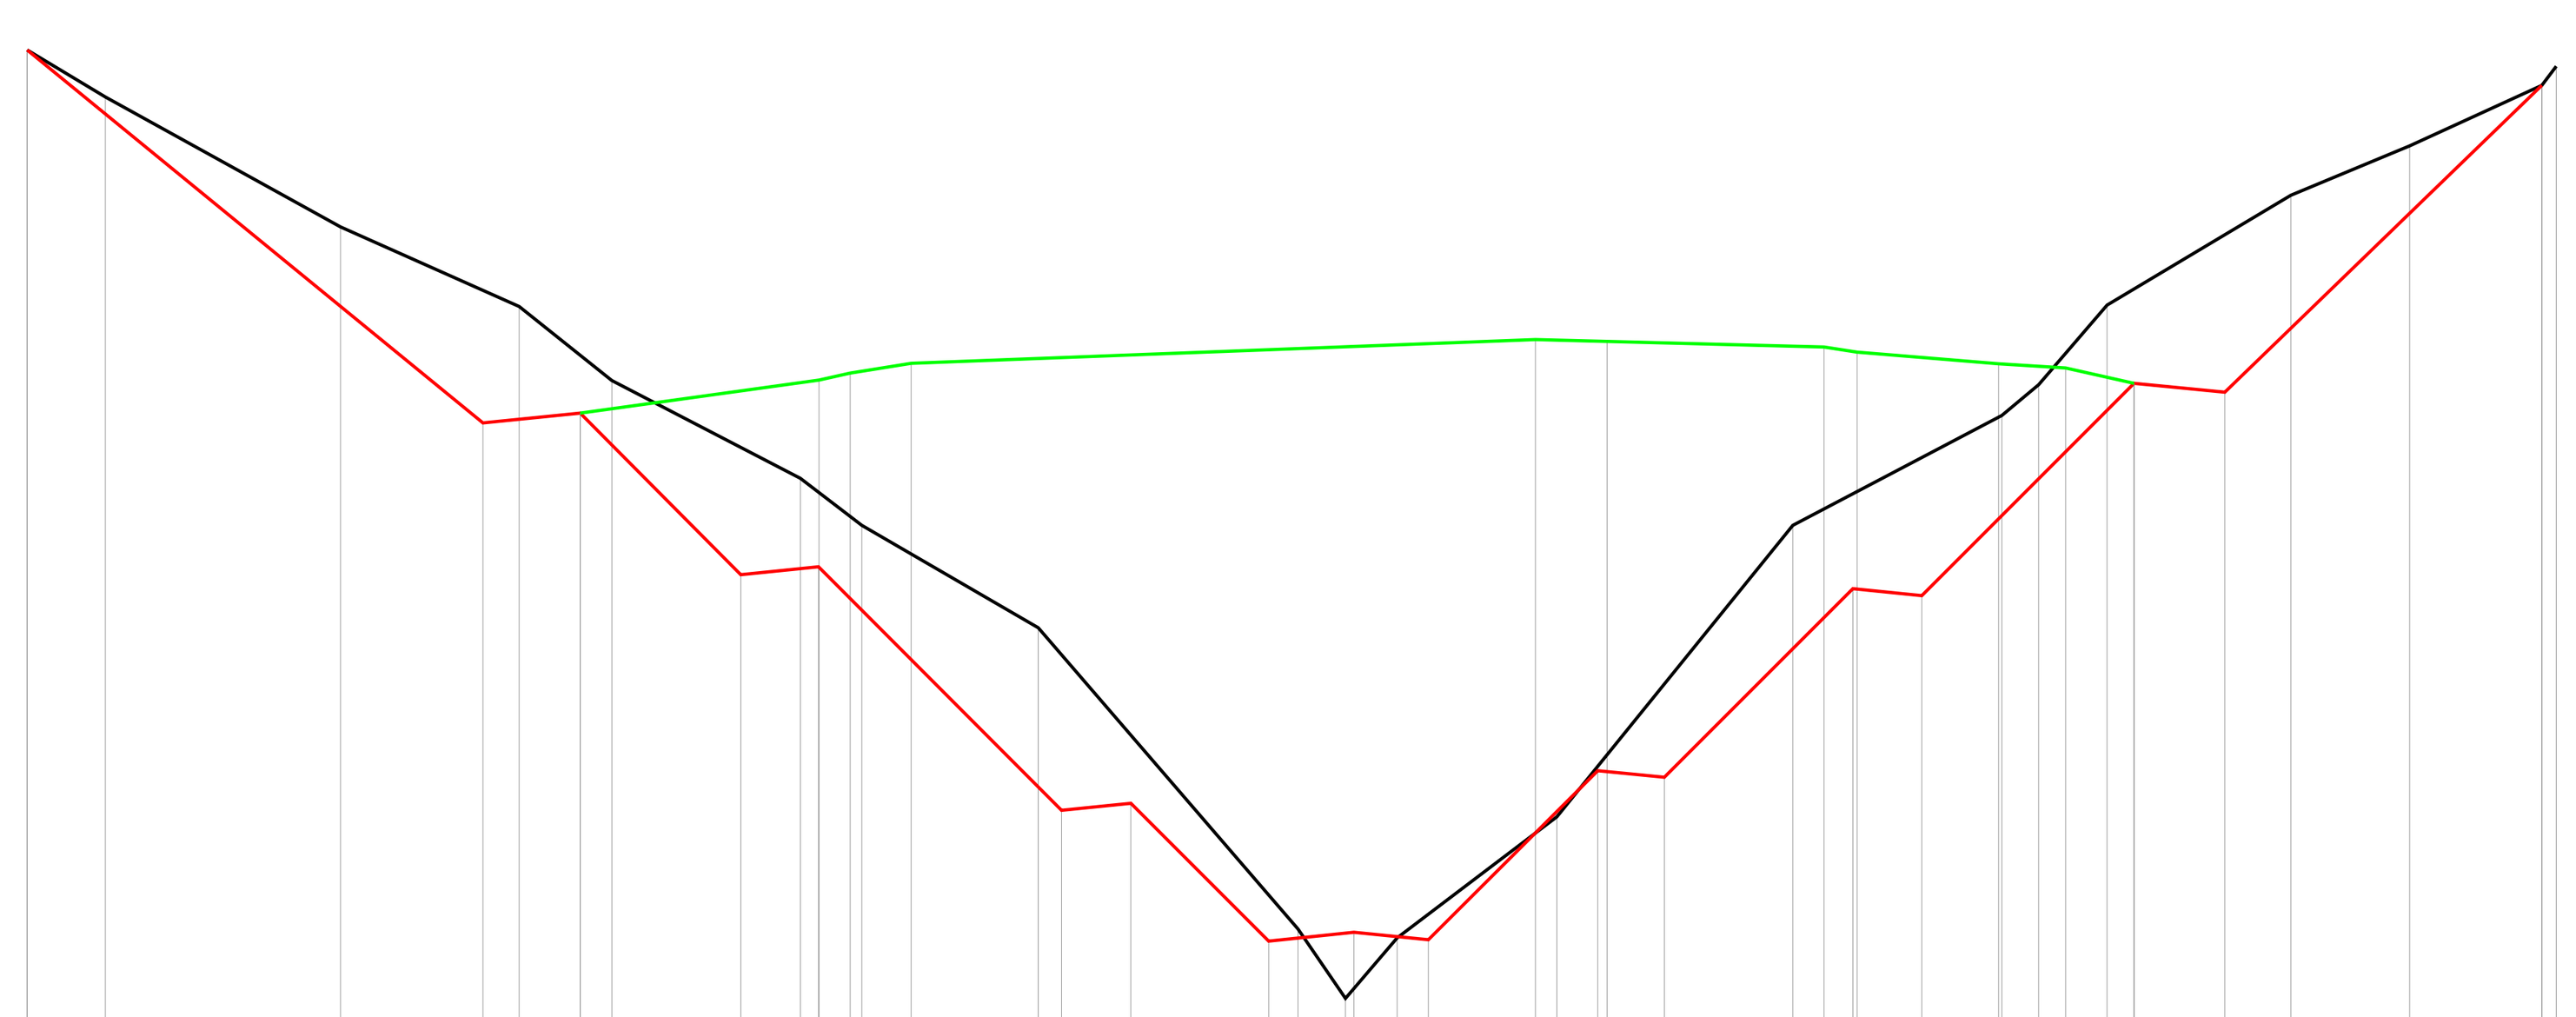

Scala orizzontale 1/500

Scala verticale 1/500

Piano di riferimento 120.00

Quote Superficie Attuale	196.60 194.47 188.55 184.94 181.58 177.14 175.00 170.34 156.64 153.48 156.24 161.75 175.00 180.00 181.39 185.00 190.00 192.24 195.00 195.87
Quote Superficie Progetto	196.60 179.66 180.10 172.75 173.10 162.05 162.37 156.10 156.49 156.15 163.85 163.54 172.12 171.80 181.46 181.05 195.00 195.87
Quote Superficie Cappa	196.60 179.66 180.10 181.60 181.92 182.37 183.44 183.35 183.10 182.86 182.34 182.16 181.46 181.05 195.00 195.87
Distanze parziali	3.54 10.69 6.48 1.64 2.77 1.44 5.87 2.70 1.45 2.25 5.76 1.06 3.16 6.26 1.34 2.16 1.97 1.43 4.86 1.87 2.61 5.84 1.42 1.31 2.96 3.49 1.68 1.23 1.58 2.45 1.97 3.94 5.40 6.00
Distanze progressive	0.00 3.54 14.24 20.72 22.36 25.13 26.57 32.44 35.14 35.99 37.42 37.94 40.19 45.95 47.02 50.18 56.44 57.78 59.94 60.31 62.28 63.71 68.57 69.54 71.41 71.83 74.44 80.28 81.70 83.01 83.18 86.14 89.63 89.78 91.45 92.68 92.98 94.56 97.01 98.97 102.92 108.32 114.32 114.99

COMUNE di VADO LIGURE
PROVINCIA DI SAVONA



DISCARICA DI INERTI LOC. PRIA TECCI
PROGETTO DEFINITIVO PER LA REALIZZAZIONE DEL 1° e 2° LOTTO DI AMPLIAMENTO

REV.	DATA	DESCRIZIONE	DIS.	CONTR.	APPROV.
00	DICEMBRE 2009	EMISSIONE	M.B.	B.D.	C.T.

COMMITTENTE
POGLIANO Impresa Costruzioni
Via C. Battisti, 3/2 - 17047 VADO LIGURE (SV)
Tel. 019.88.03.30 - Fax 019.88.03.11 - e-mail: pogliano@mail.prositdat.it

SISMA s.r.l.
SERVIZI DI INGEGNERIA SISTEMI DI MONITORAGGIO AMBIENTE
Via Castellani 22 - 17043 - Carcare (SV) - Tel / Fax 019/5044100

ELABORATI DI PROGETTO GENERALE

CONSULENTI
Dott. Ing. Pietro MISURALE Ing. Idraulico
Dott. Ing. Roberto VALLARINO Ing. Geotecnico
Dott. Ing. Rossano RIBET
Dott. Cesare FERRERO Geologo
Dott. Carlo BENELLI Agronomo
Dott. Carmine BONVINO Geologo
C.P.G. Di Ceccarelli & C. s.n.c. Laboratorio Analisi
Arch. Vittoria RONCARATI
Geom. Tomaso CERRUTI

LOGO CONSULENTE
Dott. Ing. Rossano RIBET
Geom. Tomaso CERRUTI

OGGETTO
SITUAZIONE FINALE PROPOSTA
SEZIONI DI RAFFRONTO

COMMESSA: XXXXXXXXXXXXX
REVISIONE: XXXXX
TAV. P004.8
DISEGNO N°: XXXXXXXXXXXXX
SCALA 1:500
DATA: DICEMBRE 2009
FG/DI: XXXXXXX
NOTE:

FILE: TAV_P004_TAV_A1_Situazione finale proposta_SEZIONI DI RAFFRONTO.dwg

A TERMINE DI LEGGE E' RIGOROSAMENTE VIETATO RIPRODURRE O COMUNICARE A TERZI IL CONTENUTO DEL PRESENTE ELABORATO ©

ERROR: syntaxerror
OFFENDING COMMAND: --nostringval--

STACK:

/Title
()
/Subject
(D:20100816164428+02’00’)
/ModDate
()
/Keywords
(PDFCreator Version 0.9.5)
/Creator
(D:20100816164428+02’00’)
/CreationDate
(user)
/Author
-mark-