
PROFILO GRONDA DX

scala 1:1000

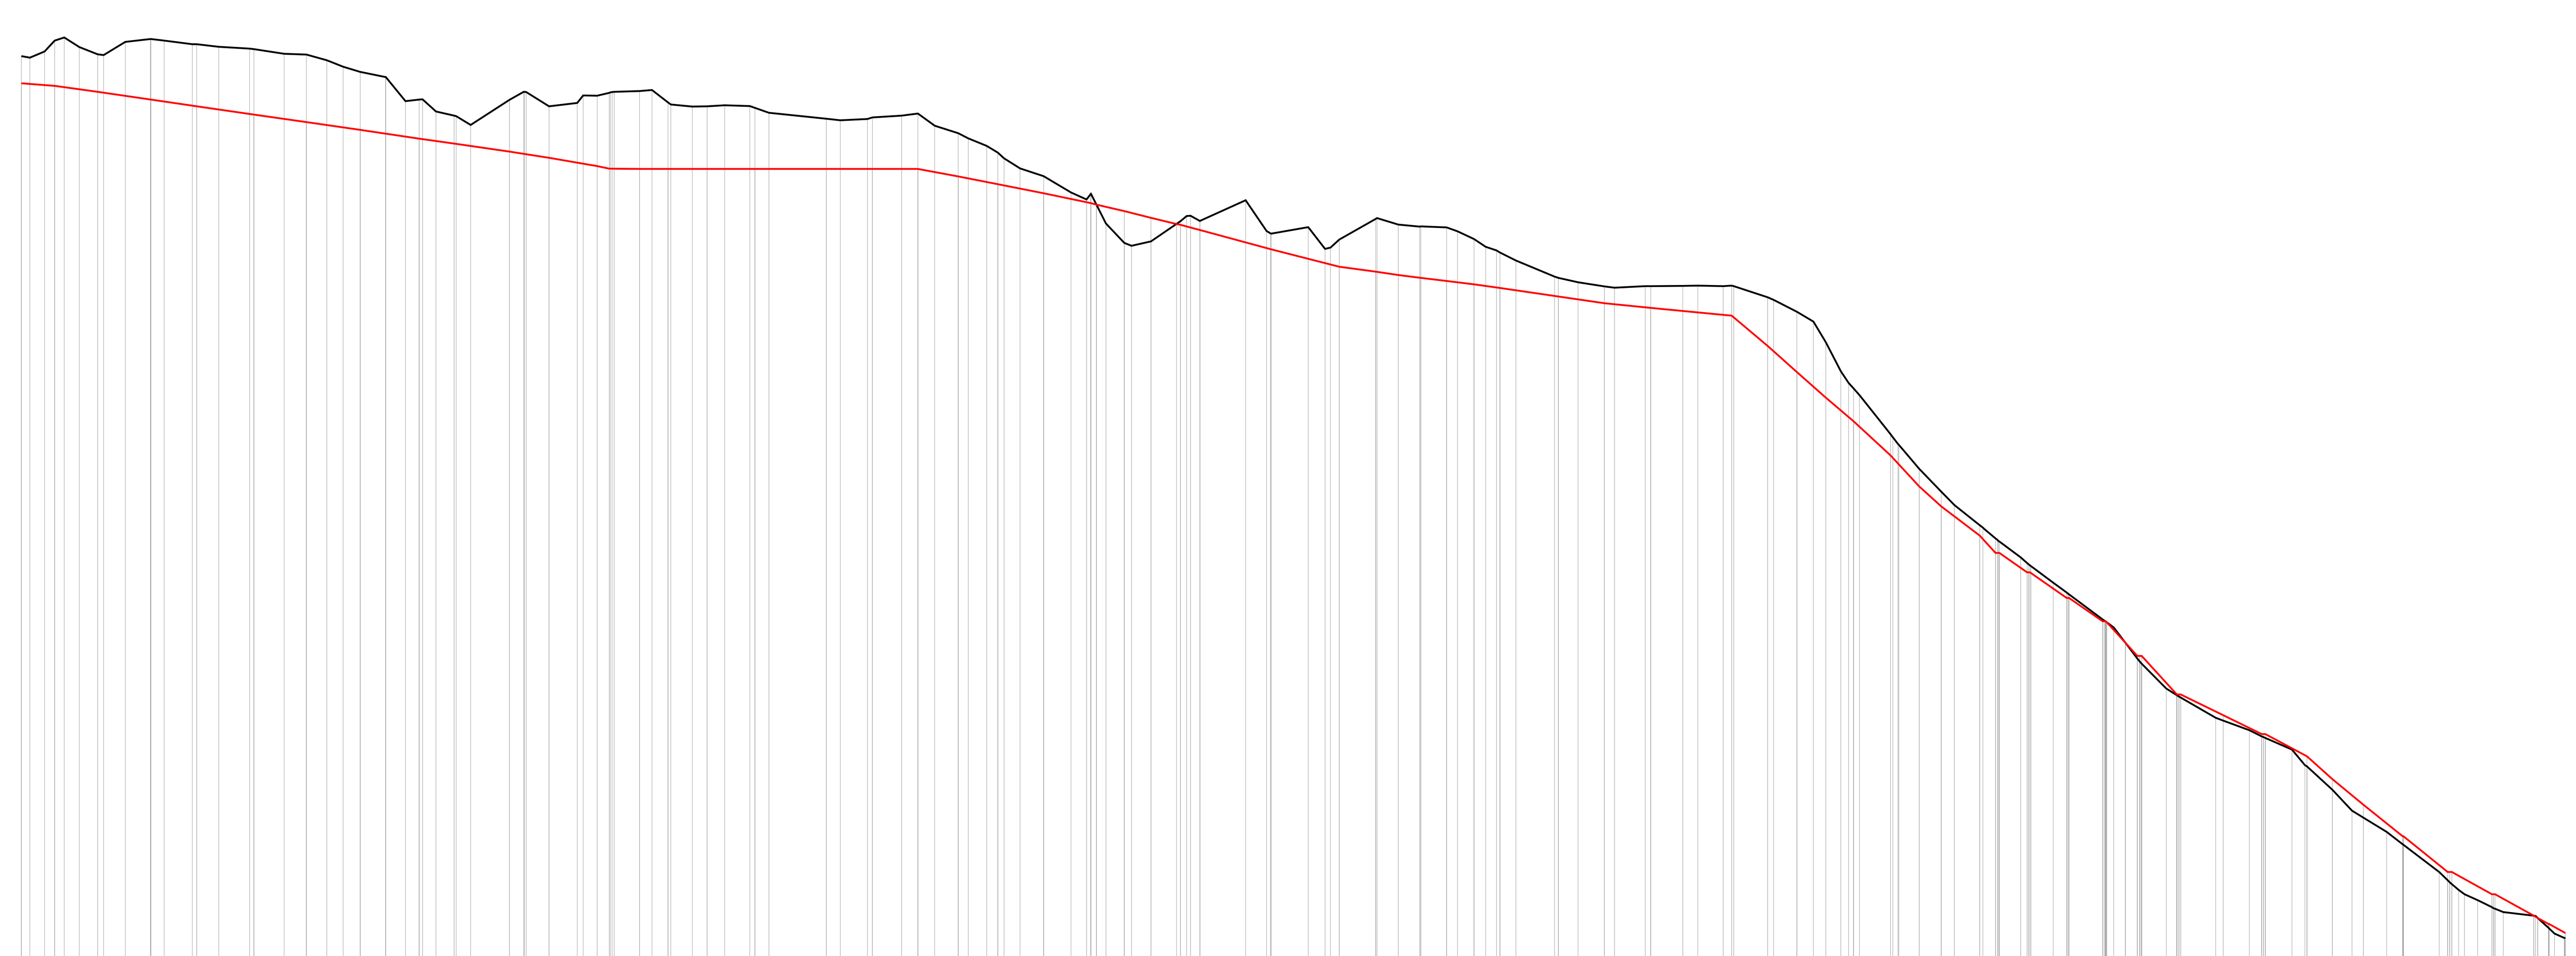

Scala orizzontale 1/1000


Scala verticale 1/500

Piano di riferimento 90.00

Quote Superficie Attuale	186.71 186.59 187.11 187.99 188.25 187.47 186.87 186.82 187.89 188.12 187.99 187.71 187.69 187.49 187.34 187.28 186.91 186.84 186.38 185.86 185.43 185.01 185.00 183.04 183.17 183.19 182.19 181.84 181.81 181.09 183.15 183.78 182.61 182.90 183.50 183.48 183.80 183.87 183.95 182.94 182.76 182.59 182.61 182.70 182.65 182.48 182.09 181.60 181.48 181.57 181.71 181.85 182.03 181.03 180.41 180.00 179.38 178.83 178.37 177.55 176.89 175.57 175.00 173.03 171.44 171.21 171.57 173.21 173.23 174.94 172.41 172.21 172.74 170.96 171.72 173.42 173.47 172.94 172.77 172.80 172.70 172.38 171.76 171.12 170.66 170.00 168.69 168.59 168.22 167.88 167.79 167.90 167.90 167.93 167.96 167.91 167.91 166.99 166.78 165.81 165.00 163.32 160.95 159.00 155.80 154.93 152.97 151.11 150.00 148.36 147.01 145.72 145.00 143.65 142.70 140.66 140.00 138.75 137.02 135.00 134.25 132.60 132.38 131.59 130.95 130.00 128.63 126.71 125.00 124.44 123.27 122.25 122.21 120.00 118.18 117.69 117.10 116.72 116.41 114.96 114.61
Quote Superficie Progetto	184.50 184.50 184.30 184.30 183.81 183.81 183.16 182.61 181.94 181.94 181.32 180.69 179.98 179.56 178.91 178.41 177.73 177.51 177.50 177.50 177.50 177.50 177.50 177.50 177.50 177.50 177.50 177.50 176.88 176.25 175.51 174.69 174.58 174.04 174.04 173.49 173.49 172.99 172.92 172.49 170.93 170.93 169.50 169.09 169.09 168.82 168.57 168.33 168.06 167.77 167.06 166.50 166.12 165.86 165.50 163.02 160.88 158.79 156.87 154.07 154.07 151.53 149.91 149.91 147.50 146.08 144.51 144.51 142.41 142.41 140.50 140.42 138.75 137.66 134.50 134.50 132.81 131.28 131.28 129.46 127.59 125.50 122.90 122.90 120.00 120.00 118.18 118.18 116.41 115.74 115.00
Distanze parziali	3.58 4.09 4.61 3.58 5.05 4.96 3.66 3.31 4.12 6.33 3.71 4.62 4.14 3.49 4.10 9.39 4.45 4.80 3.85 3.87 4.48 4.16 7.51 3.40 6.08 5.95 3.46 3.52 4.23 6.31 4.32 5.01 5.27 4.16 5.56 3.80 5.08 3.34 3.61 4.14 3.48 3.68 5.51 4.03 5.70 4.25 4.36 4.15 3.77 5.83 4.98
Distanze progressive	0.00 1.39 3.80 7.04 9.46 12.48 13.45 17.03 21.12 23.35 27.96 28.70 32.28 37.33 38.04 43.00 46.66 49.98 52.63 55.45 59.57 59.64 62.86 65.11 65.64 67.83 70.81 71.17 73.53 79.85 82.62 86.33 90.95 91.95 94.21 97.01 101.15 103.18 105.83 106.30 109.79 112.23 115.08 119.18 120.05 122.33 131.72 134.02 138.46 139.26 144.06 146.70 146.70 149.47 153.32 154.95 157.96 159.78 160.81 163.41 167.28 171.75 174.30 177.49 180.50 181.67 184.86 184.86 189.02 192.84 200.35 203.75 204.51 210.59 213.32 215.67 221.62 221.85 225.31 228.84 229.01 233.24 235.02 237.73 239.62 241.95 244.55 250.86 251.52 254.72 259.04 260.72 265.73 266.61 271.88 274.33 278.49 280.19 285.75 286.73 290.53 293.24 295.28 297.72 300.77 305.85 307.23 310.57 314.18 316.32 320.46 323.68 327.16 328.83 332.51 335.08 340.59 342.37 346.95 350.98 353.37 359.07 360.31 364.57 367.21 371.58 374.03 378.18 381.38 383.26 387.03 389.67 389.80 395.63 399.79 401.95 406.16 411.14 414.54 416.29

PROFILO GRONDA SX

scala 1:1000

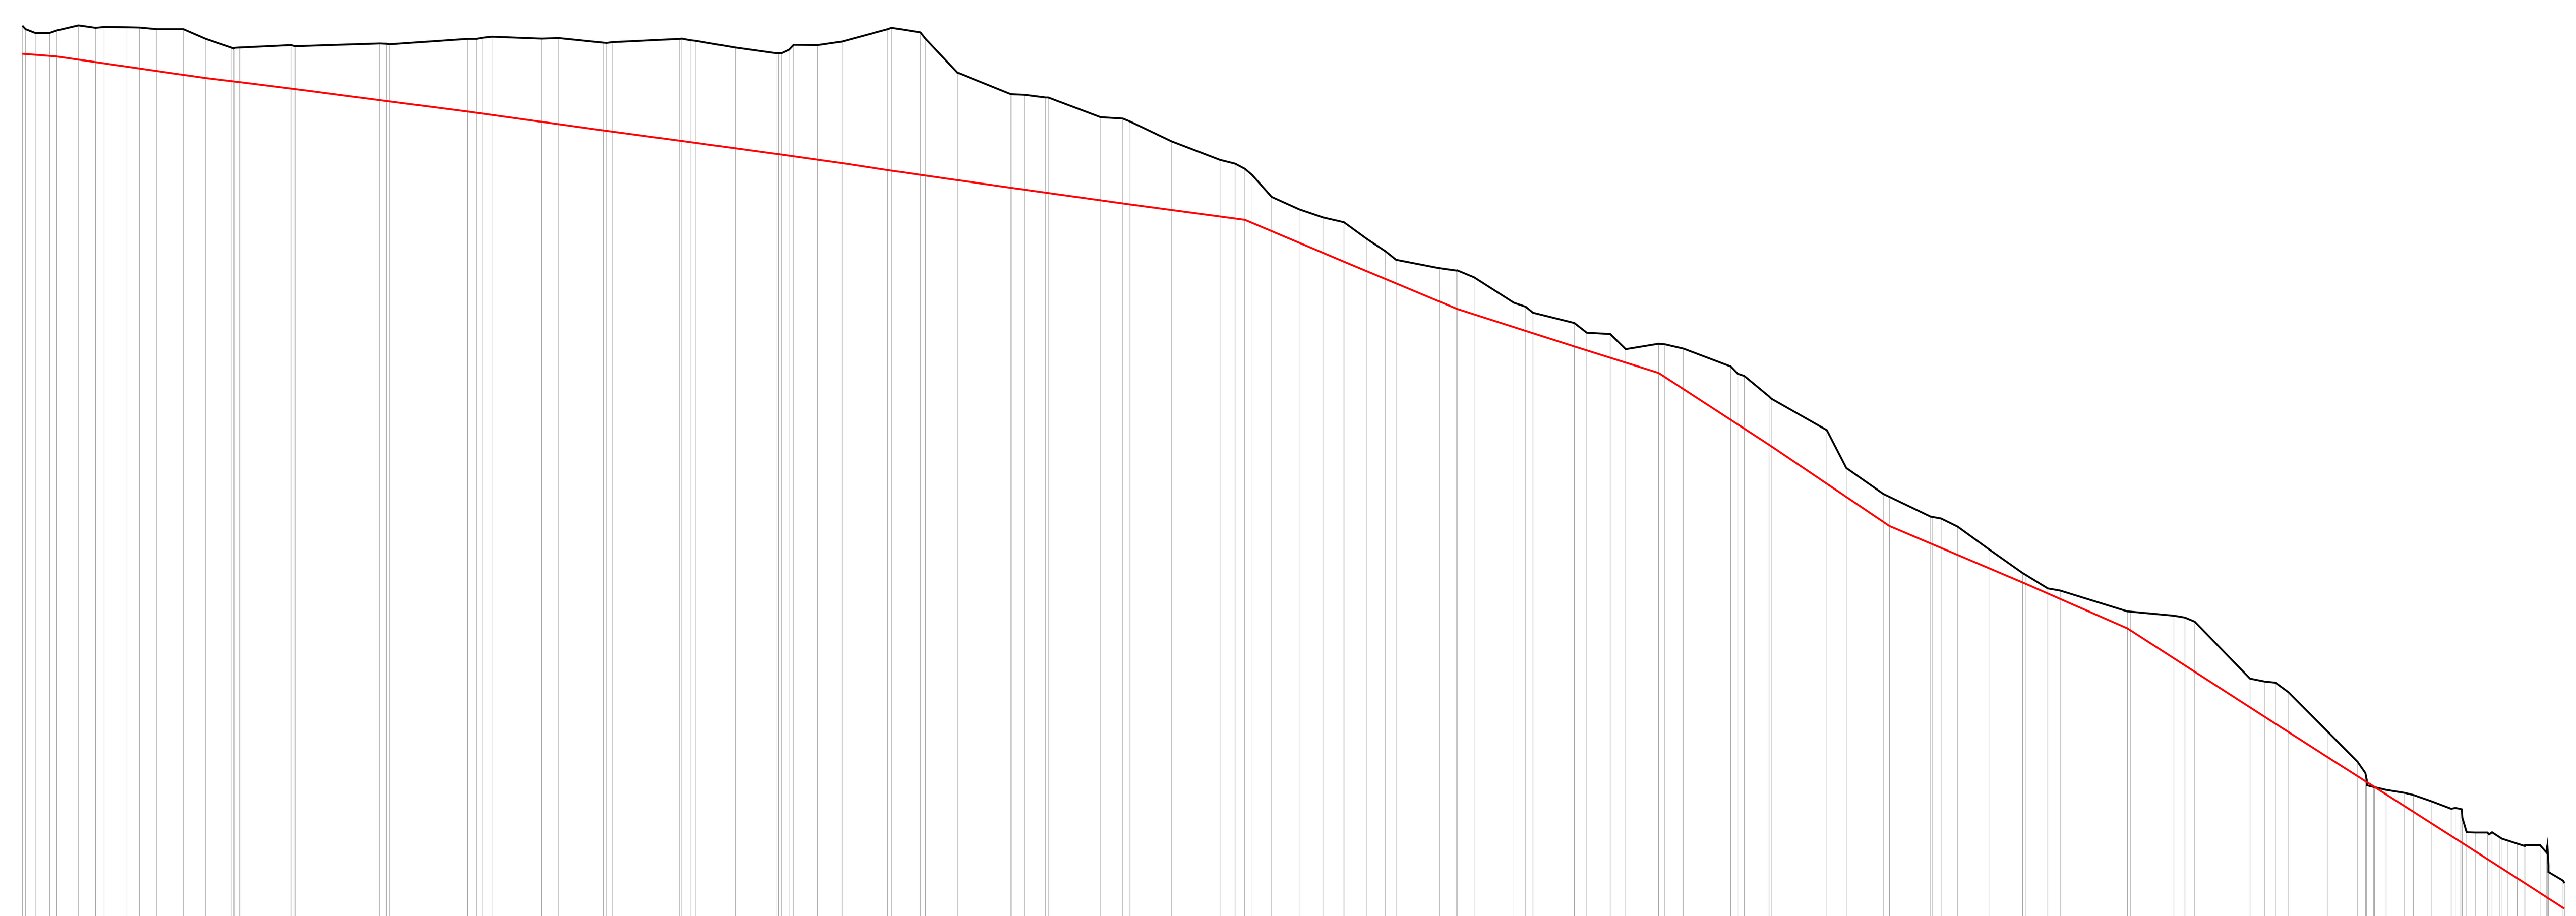

Scala orizzontale 1/1000

Scala verticale 1/500

Piano di riferimento 90.00

Quote Superficie Attuale	186.71 186.13 186.13 186.34 186.73 186.54 186.61 186.59 186.56 186.43 186.43 185.67 185.00 185.00 185.18 185.10 185.32 185.24 185.67 185.85 185.70 185.74 185.37 185.43 185.68 185.52 185.00 184.56 185.20 185.18 185.46 186.44 186.55 186.19 185.70 183.04 181.35 181.28 181.08 181.07 179.54 179.44 179.19 177.65 176.19 175.90 175.48 175.00 173.29 172.32 171.68 171.31 170.00 169.03 168.36 167.70 167.52 167.53 166.99 165.00 164.67 164.21 163.41 162.65 162.53 161.35 161.77 161.73 161.41 160.00 159.27 157.65 157.48 155.00 152.04 150.00 149.78 148.23 148.08 147.44 145.66 143.81 143.67 142.61 142.44 140.81 140.79 140.47 140.31 140.00 135.54 135.31 135.22 134.46 131.40 129.01 127.06 126.81 126.57 126.41 125.92 125.33 123.46 122.60 119.70 119.50
Quote Superficie Progetto	184.50 184.50 184.29 184.29 183.85 183.16 183.16 182.61 182.32 181.78 181.78 180.81 179.97 179.18 178.50 177.67 176.63 176.63 175.93 175.93 175.39 174.95 173.99 172.71 171.50 168.22 164.50 161.57 159.50 153.86 147.50 143.07 139.48 132.52 129.39 129.39 127.43 127.03 122.77 122.77 119.88 117.50
Distanze parziali	3.43 3.55 4.17 3.51 4.01 8.09 13.12 12.26 7.74 7.00 10.49 6.25 6.44 3.78 3.80 7.19 4.54 5.06 8.29 3.32 8.21 3.49 6.49 7.60 4.32 3.74 3.30 3.58 6.76 6.25 6.46 3.68 5.16 7.39 3.85 8.69 5.81 6.43 4.91 5.29 3.50 10.56 6.83 8.69 6.06 4.74
Distanze progressive	0.00 2.04 4.27 5.38 8.80 11.47 12.81 16.37 18.35 21.07 21.07 25.24 28.75 32.76 34.06 42.15 42.87 55.99 57.53 69.78 73.60 81.35 84.08 91.08 92.55 103.03 105.48 111.73 118.16 120.90 124.67 128.47 128.47 135.67 136.23 140.77 141.53 146.59 154.88 157.07 160.38 160.79 168.99 172.48 173.64 180.12 187.72 190.08 191.60 192.75 195.80 200.12 203.86 207.16 210.73 213.63 215.32 222.08 224.82 224.89 227.54 233.79 235.63 236.78 243.25 245.22 248.90 251.30 256.46 257.43 260.38 267.77 269.90 273.76 274.14 282.83 285.89 291.70 292.67 299.10 300.76 303.34 308.25 313.54 313.94 317.44 319.41 329.97 330.39 337.23 338.96 340.49 349.17 351.47 353.13 355.20 361.26 361.26 366.01 370.49 373.38 374.76 377.57 380.71 384.46 391.01 398.21 398.45

COMUNE di VADO LIGURE

PROVINCIA DI SAVONA



DISCARICA DI INERTI LOC. PRIA TECCI
PROGETTO DEFINITIVO PER LA REALIZZAZIONE DEL 1° e 2° LOTTO DI AMPLIAMENTO

REV.	DATA	DESCRIZIONE	DIS.	CONTR.	APPROV.
00	DICEMBRE 2009	EMISSIONE	M.B.	B.D.	C.T.

COMMITTENTE

POGLIANO IMPRESA COSTRUZIONI

Via C. Battisti, 3/2 - 17047 VADO LIGURE (SV)
Tel. 019.88.03.30 - Fax 019.88.03.11 - e-mail: pogliano@mail.prositeIat.it

SISMA s.r.l.
SERVIZI DI INGEGNERIA SISTEMI DI MONITORAGGIO AMBIENTE
Via Castellani 22 - 17043 - Carcare (SV) - Tel / Fax 019/5044100

ELABORATI DI PROGETTO GENERALE

CONSULENTI
Dott. Ing. Pietro MISURALE Ing. Idraulico
Dott. Ing. Roberto VALLARINO Ing. Geotecnico
Dott. Ing. Rossano RIBET
Dott. Cesare FERRERO Geologo
Dott. Carlo BENELLI Agronomo
Dott. Carmine BONVINO Geologo
C.P.G. Di Ceccarelli & C. s.n.c. Laboratorio Analisi
Arch. Vittoria RONCARATI
Geom. Tomaso CERRUTI

LOGO CONSULENTE

Dott. Ing. Rossano RIBET
Geom. Tomaso CERRUTI

OGGETTO

SITUAZIONE FINALE PROPOSTA

SEZIONI DI RAFFRONTO

COMMESSA: XXXXXXXXXXXXX — REVISIONE: XXXXX — TAV.: P004.9

DISEGNO N°: XXXXXXXXXXXXX — SCALA: 1:1000

DATA: DICEMBRE 2009 — FG/DI: XXXXXXX

NOTE:

FILE: TAV_P004_TAV_A1_Situazione finale proposta_SEZIONI DI RAFFRONTO.dwg

A TERMINE DI LEGGE E' RIGOROSAMENTE VIETATO RIPRODURRE O COMUNICARE A TERZI IL CONTENUTO DEL PRESENTE ELABORATO ©

ERROR: syntaxerror
OFFENDING COMMAND: --nostringval--

STACK:

/Title
()
/Subject
(D:20100816164452+02’00’)
/ModDate
()
/Keywords
(PDFCreator Version 0.9.5)
/Creator
(D:20100816164452+02’00’)
/CreationDate
(user)
/Author
-mark-