
SEZIONE 2 - 2

scala 1:500

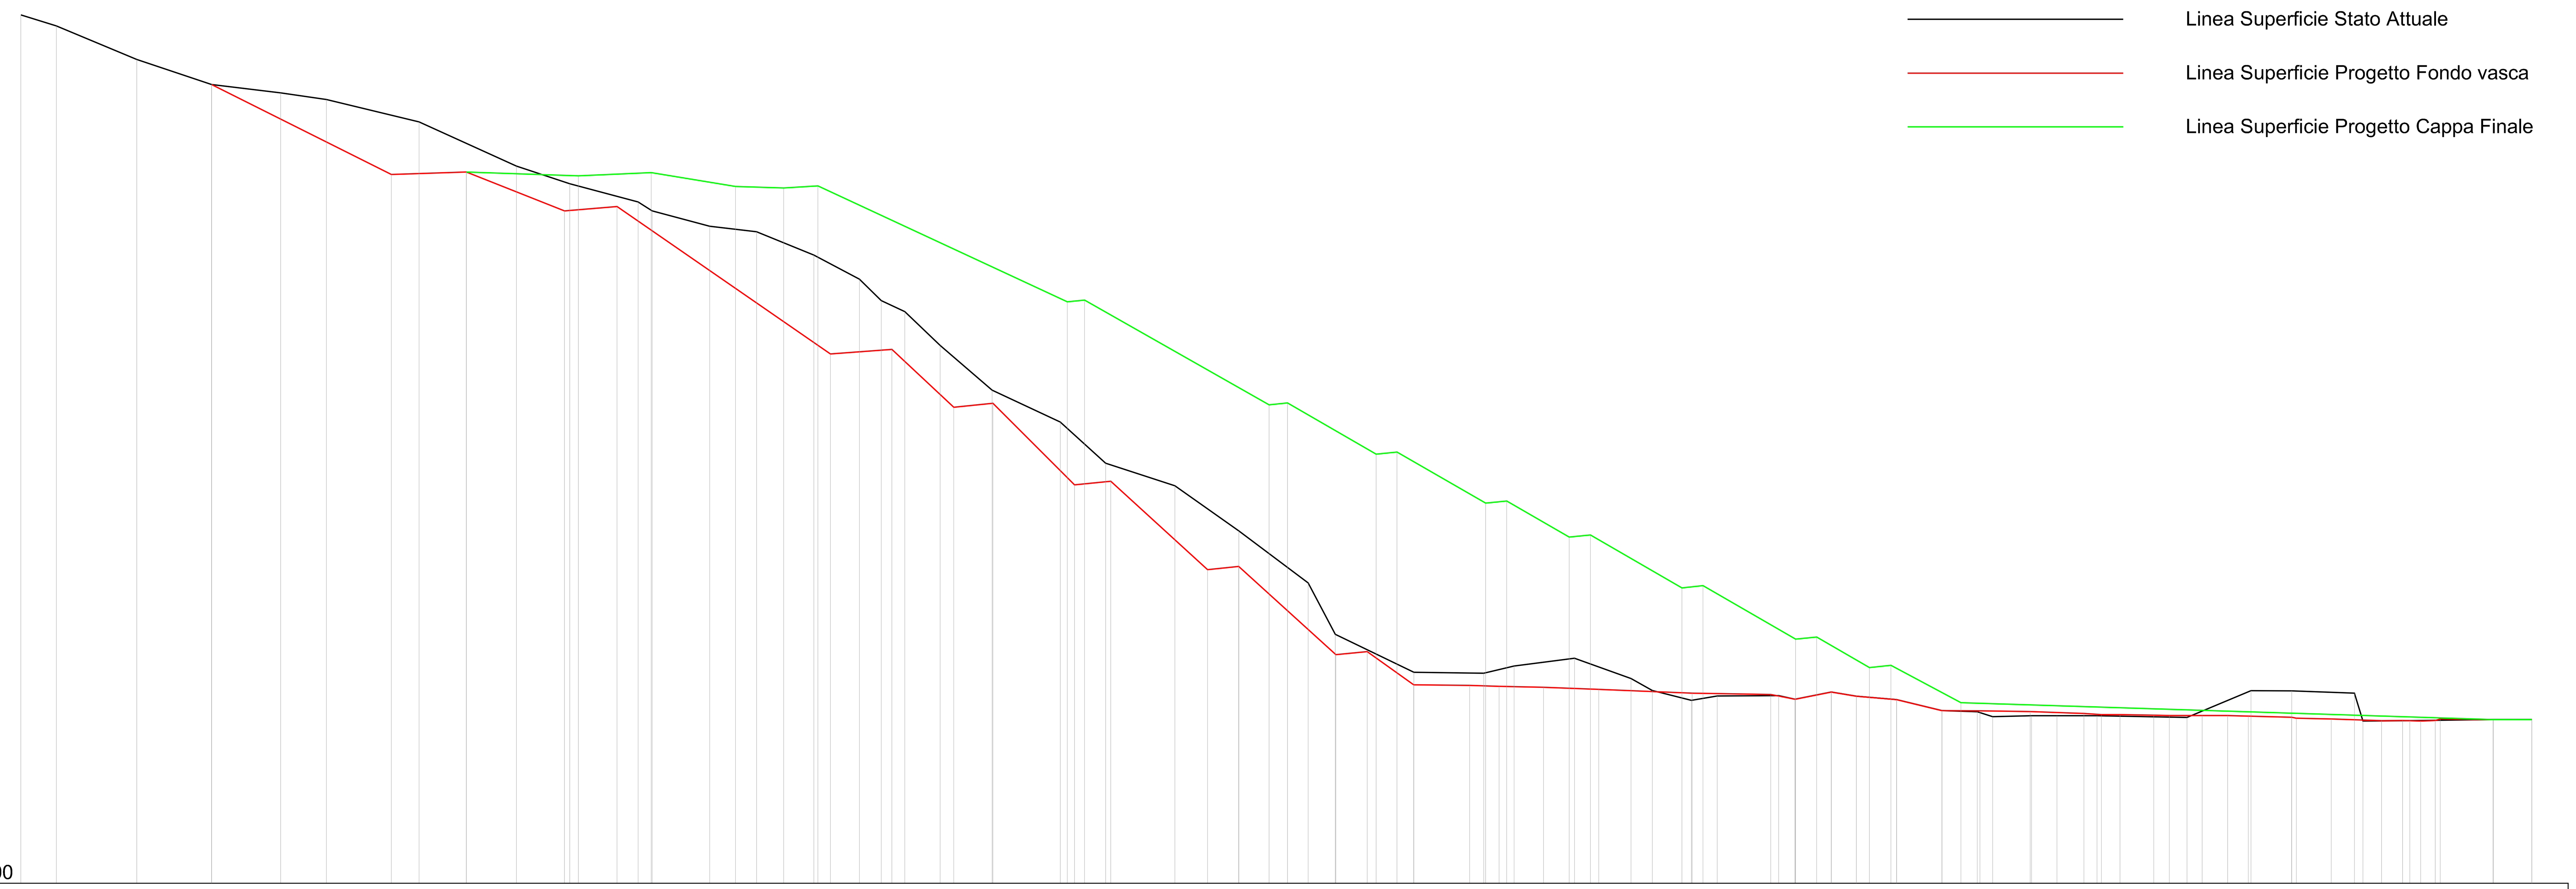

Scala orizzontale 1/500


Scala verticale 1/500

Piano di riferimento 100.00

Distanze progressive	Distanze parziali	Quote Superficie Cappa	Quote Superficie Progetto	Quote Superficie Attuale
0.00	3.97	196.88	196.88	196.88
3.97	8.96	195.65	195.65	195.65
12.93	8.34	191.89	191.89	191.89
21.27	7.70	189.10	189.10	189.10
28.97	5.11			188.16
34.08	7.24			187.43
41.33	3.08	179.06	179.06	
44.40	5.27			184.93
49.67	5.60	179.36	179.36	
55.27	5.36			180.00
60.63			175.00	
61.22				178.04
62.17	4.33	178.93		
66.49	2.34		175.50	
68.84	1.46			176.00
70.30				
70.40	6.41	179.27		175.00
76.81	2.87			173.28
79.69	2.36	177.73		
82.04	3.03			172.68
85.08	3.35	177.57		
88.42				
88.87	1.41	177.80		170.08
90.28	3.24		159.06	
93.52	2.44			167.39
95.95				165.00
97.14	1.44		159.56	
98.58	3.93			173.76
102.51	1.52			160.00
104.02	4.28		153.10	
108.31				
108.40	7.50		153.54	155.00
115.90				151.45
116.70		164.87		
117.50			144.45	
118.61	2.36	165.06		
120.97				146.85
121.53	7.17		144.85	
128.70	3.64			144.35
132.34	3.48		135.00	
135.81	3.38		135.35	139.30
139.18	2.06	153.38		
141.25	2.31	153.58		
143.56	3.02			133.52
146.58			125.50	127.78
146.63	3.50			
150.13			125.85	
151.12	2.33	147.88		
153.45	1.86	148.12		
155.33	6.23		122.15	123.54
161.56	1.57		122.09	
163.13				123.43
163.33	1.51	142.41		
164.84			121.97	
165.68		142.65		
166.52	3.27			124.24
169.79	2.86		121.88	
172.65		138.62		
173.25	1.77			125.11
175.02		138.86		
175.94	3.61		121.64	
179.56	2.36			122.84
181.92	2.30			121.50
185.22		132.97		
186.27				120.42
186.37			121.21	
187.57	1.59	133.20		
189.16	5.96			120.89
195.12			121.06	
196.02	1.81			120.93
197.83			120.54	120.54
197.89	2.35	127.24		
200.24	1.63	127.48		
201.88	2.79		121.35	121.35
204.67	1.46		120.88	120.88
206.13	2.40	124.22		
208.52		124.32		
209.16	5.06		120.49	120.49
214.23	2.10		119.26	119.26
216.33	1.84	120.15		
218.17				119.15
218.46	1.42		119.25	
219.88	4.20			118.59
224.07			119.15	118.69
225.21	2.84			
227.05	3.00			118.70
230.06	1.47		118.94	
231.52				118.70
232.00	2.07		118.82	
234.07	3.78		118.77	
237.85	1.74		118.77	
239.59	1.97		118.72	
241.55	1.69			118.50
243.24	2.83		118.74	
246.07	2.30		118.71	
248.38			118.65	
248.68	4.52			121.49
253.23			118.53	121.47
253.74	3.90		118.43	
257.63	2.59		118.33	
260.22				121.21
261.16	2.07			118.09
263.23	2.35		118.15	
265.58			118.16	
266.39				118.14
267.59	1.63		118.11	
269.22			118.17	
269.78	5.91		118.34	
275.79	4.31	118.27	118.27	118.27
280.00		118.28	118.28	118.28

SEZIONE 1 - 1

scala 1:500

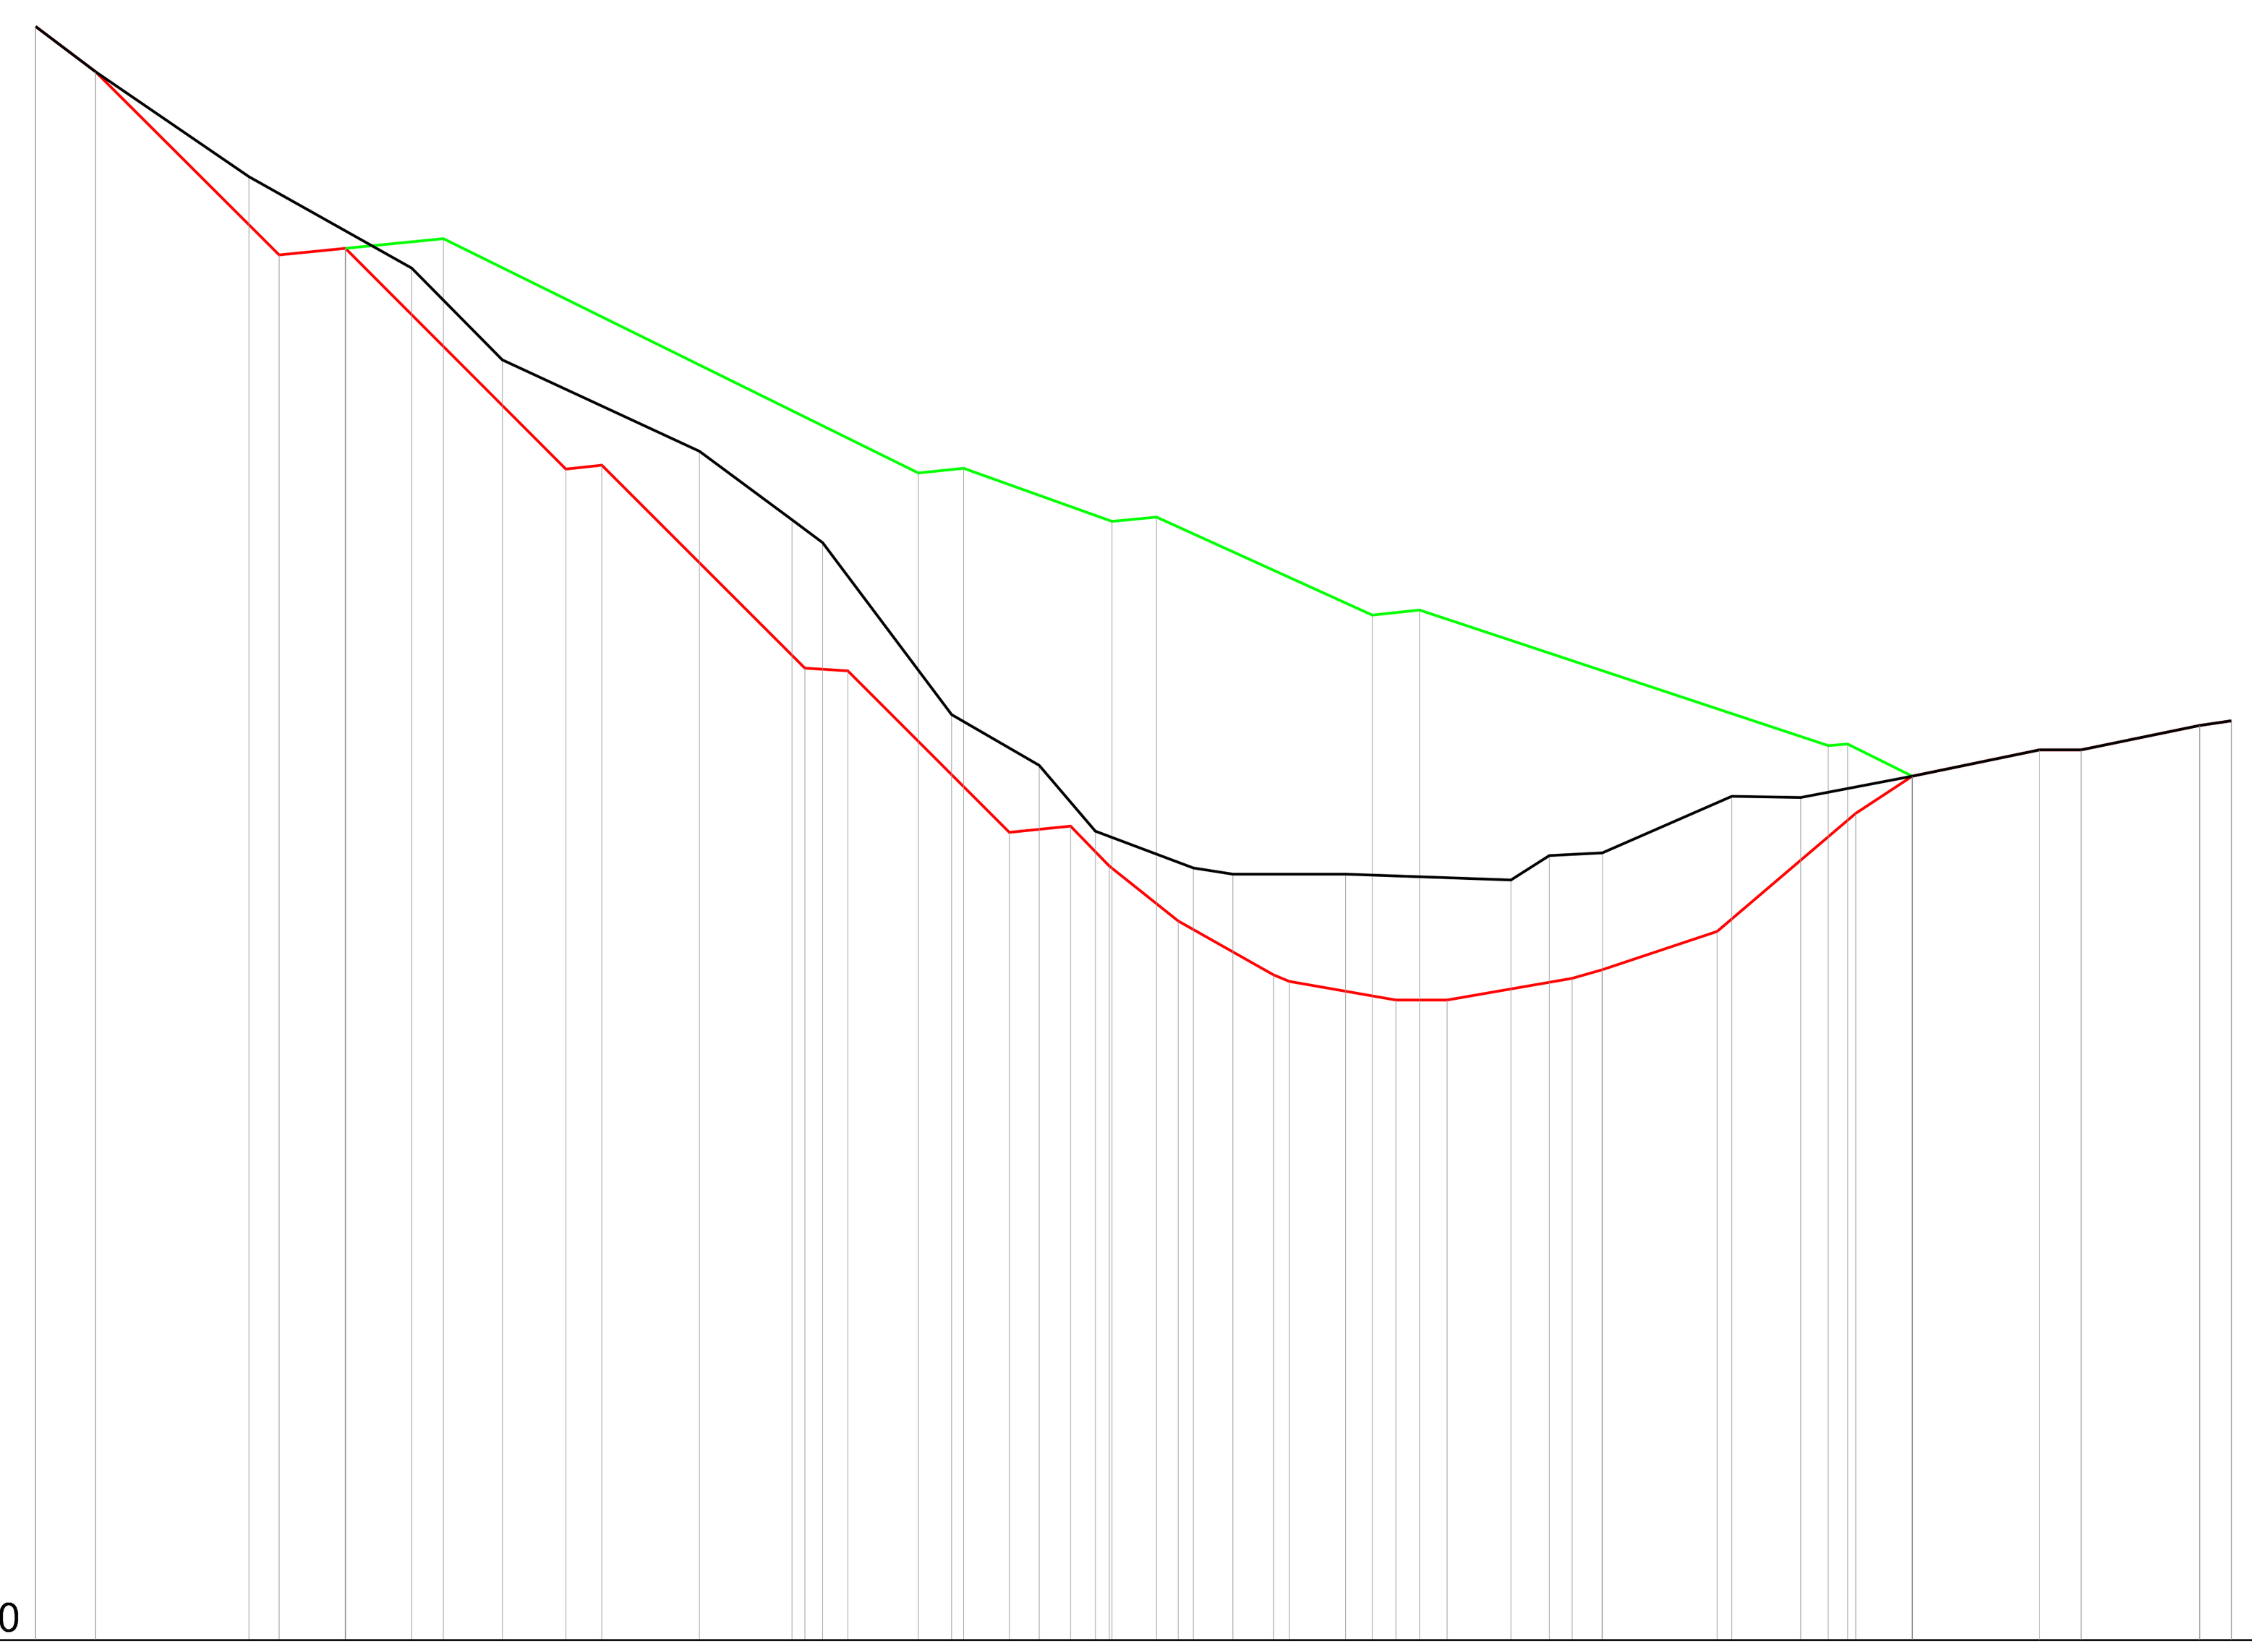

Scala orizzontale 1/500

Scala verticale 1/500

Piano di riferimento 100.00

Distanze progressive	Distanze parziali	Quote Superficie Cappa	Quote Superficie Progetto	Quote Superficie Attuale
0.00	3.29	188.23	188.23	188.23
3.29	8.38	185.74	185.74	185.74
11.67	1.64			180.00
13.31	3.62	175.72	175.72	
16.93	3.61	176.08	176.08	
20.55	1.75			175.00
22.29	3.21	176.62		
25.50	3.49			170.00
28.99	1.96		164.03	
30.95	5.33		164.22	
36.29	5.06			165.00
41.35				161.25
42.04			153.14	
43.02	1.36			160.00
44.38	3.86		152.99	
48.24	1.83	163.82		
50.07				150.61
50.73	2.48	164.07		
53.21	1.63		144.17	
54.84	1.72			147.82
56.56	1.36		144.50	
57.92				144.22
58.67			142.32	
58.82	2.43	161.16		
61.25		161.40		
62.43			139.32	
63.26	2.17			142.23
65.43	2.22			141.89
67.65			136.38	
68.52	3.06		136.02	
71.58	1.48			141.87
73.06	1.29	156.05		
74.34	1.28		135.00	
75.62	1.52	156.30		
77.14	3.50		135.00	
80.64	2.09			141.55
82.73				142.90
83.97	1.64		136.18	
85.61	6.26		134.64	143.04
91.88			138.75	
92.69	3.77			146.13
96.46	1.49			146.07
97.96		148.91		
99.01		148.99		
99.47	3.09		145.20	
102.56	6.95	147.23	147.23	147.23
109.51	2.26	148.67	148.67	148.67
111.77	6.48	148.68	148.68	148.68
118.25	1.75	150.00	150.00	150.00
120.00		150.26	150.26	150.26

COMUNE di VADO LIGURE

PROVINCIA DI SAVONA



DISCARICA DI INERTI LOC. PRIA TECCI
PROGETTO DEFINITIVO PER LA REALIZZAZIONE DEL 1° e 2° LOTTO DI AMPLIAMENTO

REV.	DATA	DESCRIZIONE	DIS.	CONTR.	APPROV.
00	DICEMBRE 2009	EMISSIONE	M.B.	B.D.	C.T.

COMMITTENTE

POGLIANO IMPRESA COSTRUZIONI
Via C. Battisti, 3/2 - 17047 VADO LIGURE (SV)
Tel. 019.88.03.30 - Fax 019.88.03.11 - e-mail: pogliano@mail.prosidat.it

SISMA s.r.l.
SERVIZI DI INGEGNERIA SISTEMI DI MONITORAGGIO AMBIENTE
Via Castellani 22 - 17043 - Carcare (SV) - Tel / Fax 019/5044100

CONSULENTI
Dott. Ing. Pietro MISURALE Ing. Idraulico
Dott. Ing. Roberto VALLARINO Ing. Geotecnico
Dott. Ing. Rossano RIBET
Dott. Cesare FERRERO Geologo
Dott. Carlo BENELLI Agronomo
Dott. Carmine BONVINO Geologo
C.P.G. Di Ceccarelli & C. s.n.c. Laboratorio Analisi
Arch. Vittoria RONCARATI
Geom. Tomaso CERRUTI

ELABORATI DI PROGETTO GENERALE

LOGO CONSULENTE

Dott. Ing. Rossano RIBET
Geom. Tomaso CERRUTI

OGGETTO

SITUAZIONE FINALE PROPOSTA

SEZIONI DI RAFFRONTO

COMMESSA: XXXXXXXXXXXX
REVISIONE: XXXXX
TAV.: P004.1
DISEGNO N°: XXXXXXXXXXXX
SCALA: 1:500
DATA: DICEMBRE 2009
FG/DI: XXXXXXX
NOTE:

FILE: TAV_P004_TAV_A1_Situazione finale proposta_SEZIONI DI RAFFRONTO.dwg

A TERMINE DI LEGGE E' RIGOROSAMENTE VIETATO RIPRODURRE O COMUNICARE A TERZI IL CONTENUTO DEL PRESENTE ELABORATO ©

ERROR: syntaxerror
OFFENDING COMMAND: --nostringval--

STACK:

/Title
()
/Subject
(D:20100816164008+02’00’)
/ModDate
()
/Keywords
(PDFCreator Version 0.9.5)
/Creator
(D:20100816164008+02’00’)
/CreationDate
(user)
/Author
-mark-