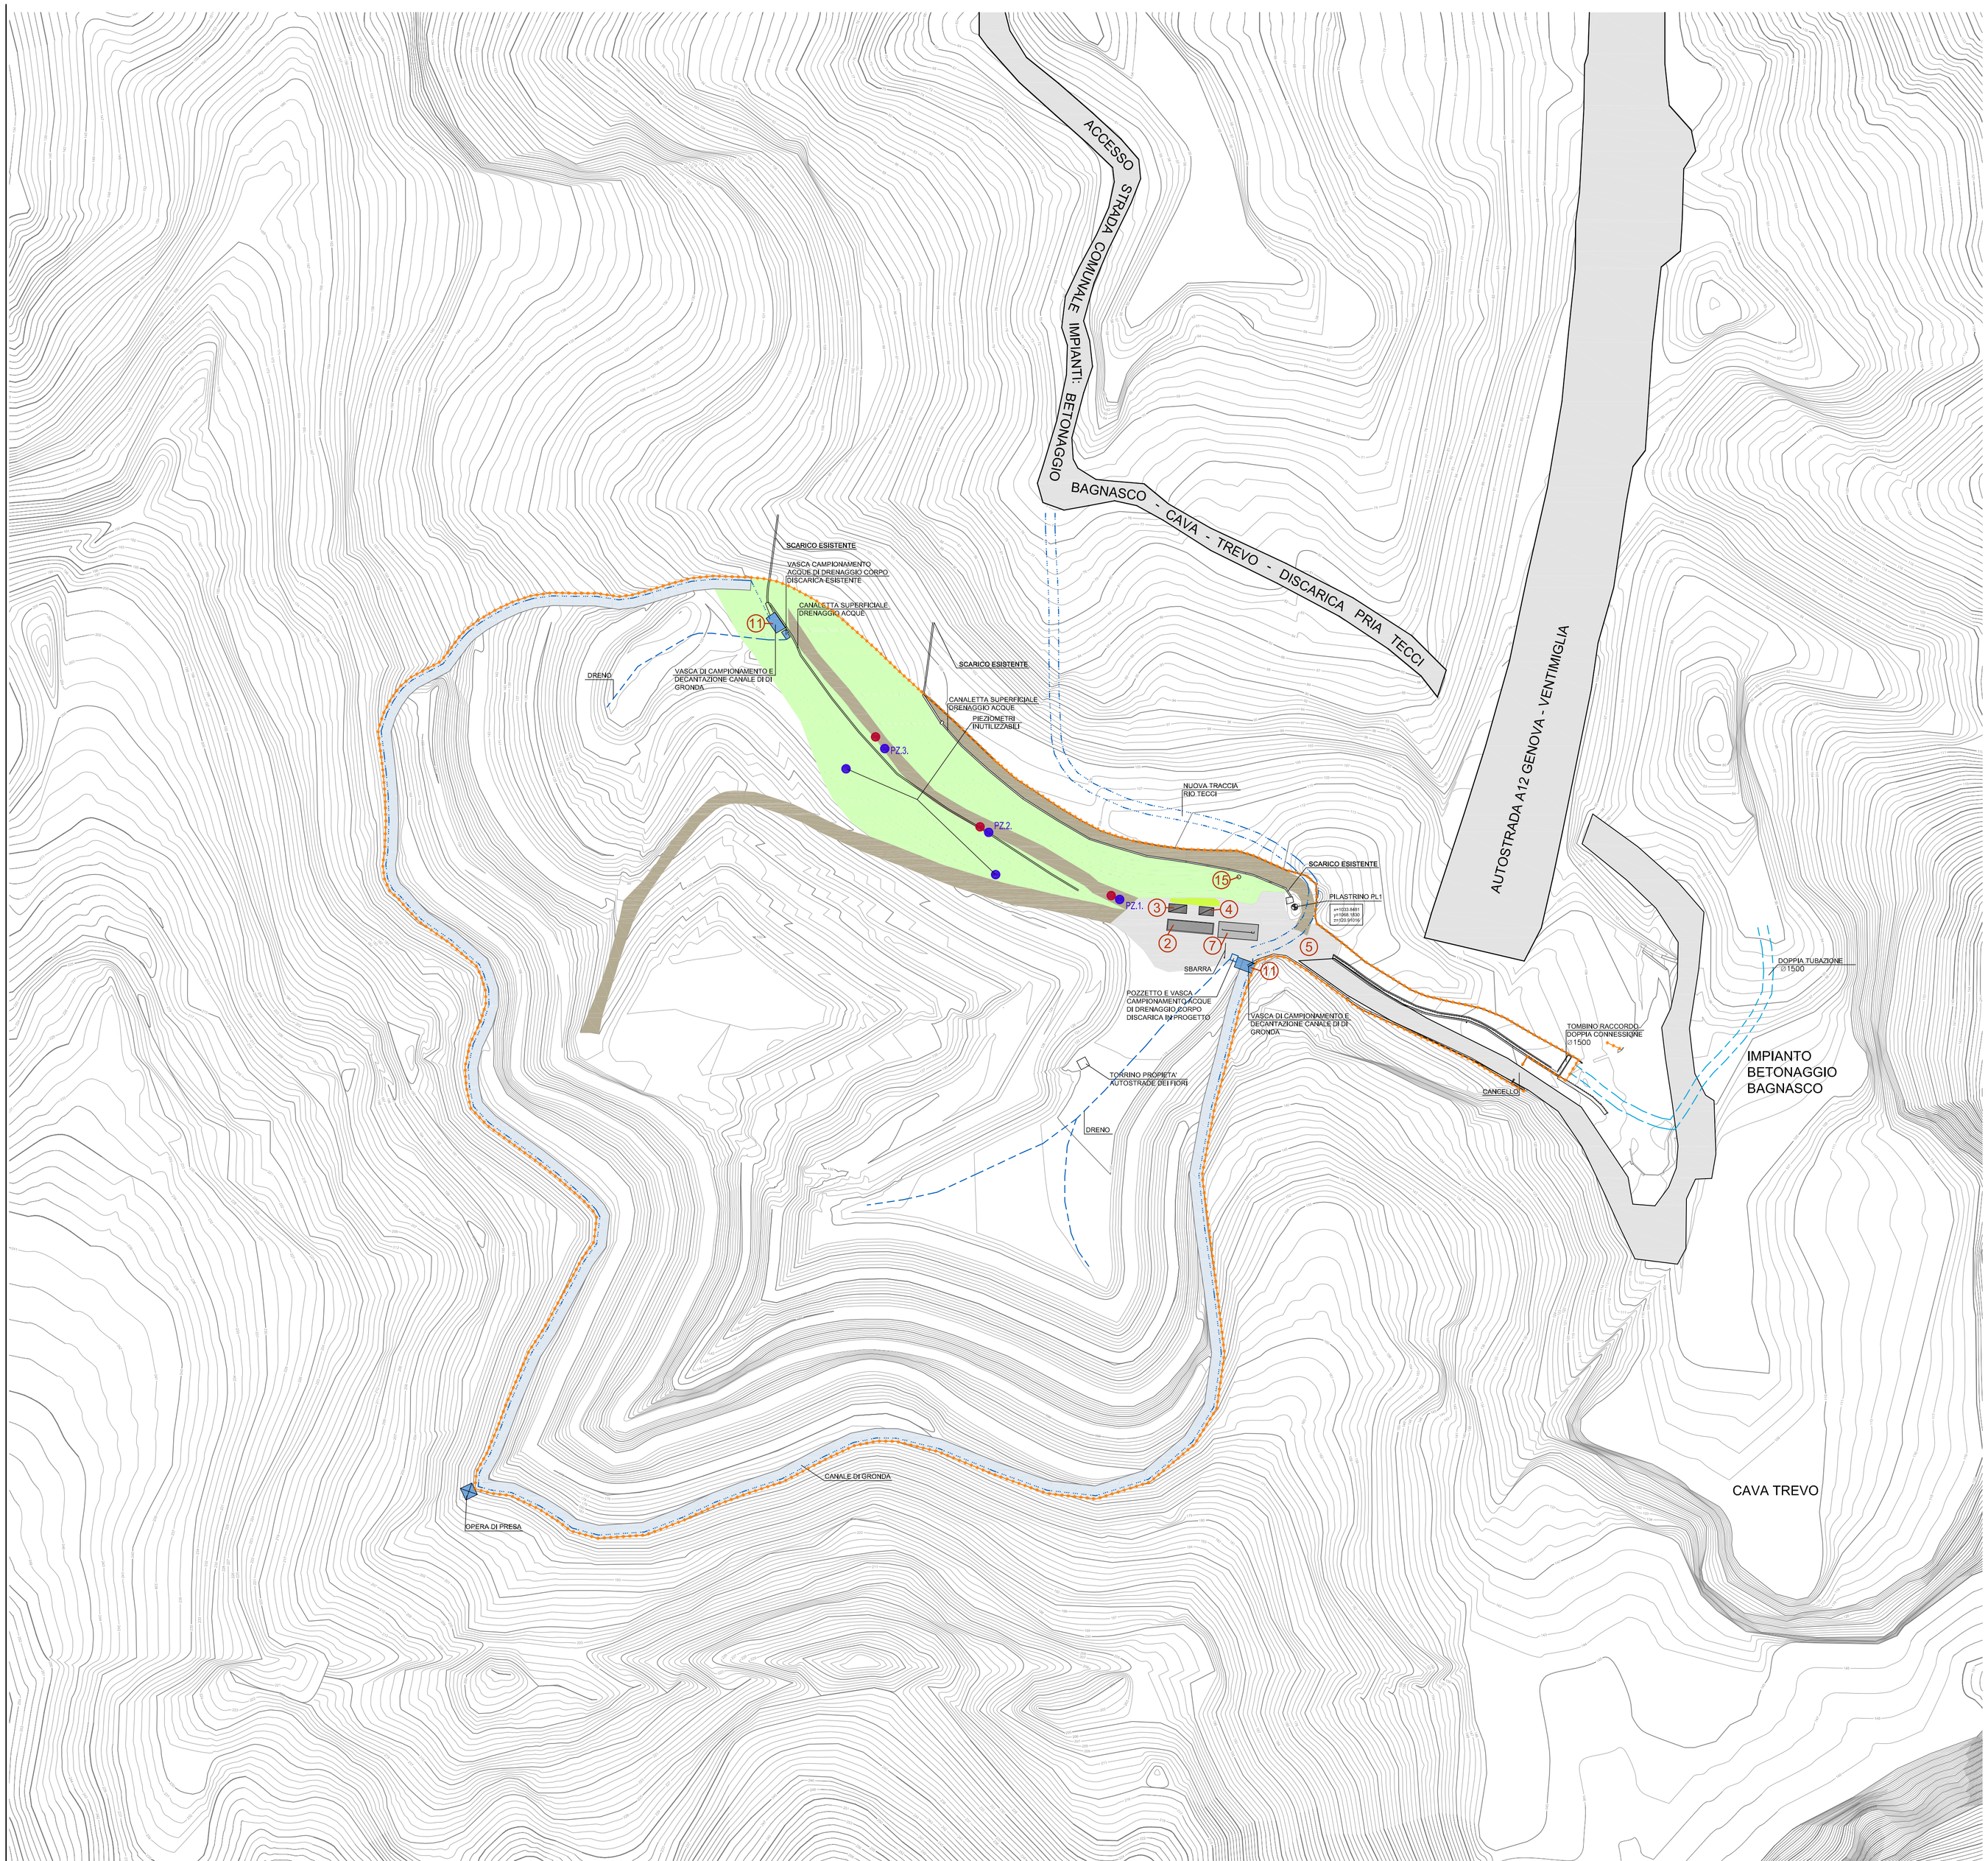


LEGENDA

1. area a parcheggio
2. pesa
3. edificio alloggiamento pesa e bollettazione
4. spogliatoi e servizi
5. pavimentazione in asfalto
6. pozzetti di campionamento acque di drenaggio
7. area di lavaggio ruote camion
8. Rio Tecci
9. canale di gronda
10. canale scolmatore per le acque meteoriche
11. vasca di sedimentazione e campionamento
12. nuova opera di presa rio Tecci
13. nuovo sedime rio Tecci
14. recinzione h. 2,50
15. fossa IMOFF uffici
16. guard-rail
17. punto di campionamento qualità dell'aria
18. punto di misurazioni fonometriche
19. punto di immissione acque meteoriche nel rio Tecci
20. punto di immissione scarico acque superficiali e di drenaggio nel rio laterale affluente del rio Tecci

- aree finite in asfalto
- aree finite a giardino
- aree finite in stabilizzato
- vasche di sedimentazione e campionamento
- aree finite a verde
- PZ.n. piezometro la quota è riferita alla testa del chiusino
- IN.n. inclinometro
- canale di guardia
- Dreno di fondo
- Pozzetto e vasca campionamento acque di drenaggio corpo discarica in progetto

COMUNE di VADO LIGURE

PROVINCIA DI SAVONA



DISCARICA DI INERTI LOC. PRIA TECCI
PROGETTO DEFINITIVO PER LA REALIZZAZIONE DEL 1° e 2° LOTTO DI AMPLIAMENTO

REV.	DATA	DESCRIZIONE	DIS.	CONTR.	APPROV.
00	DICEMBRE 2009	EMISSIONE	M.B.	B.D.	C.T.

COMMITTENTE

POGLIANO & PARTNERS
IMPRESA INVESTIMENTI
Via C. Battisti, 3/2 - 17047 VADO LIGURE (SV)
tel. 019.88.03.30 - fax 019.88.03.11 - e-mail: pogliano@mail.provindot.it

SISMA s.r.l.
SERVIZI ED INGEGNERIA SISTEMI DI MONITORAGGIO AMBIENTE
Via Castelbianco 22 - 17043 - Carcare (SV) - Tel / Fax 019/5564100

ELABORATI DI PROGETTO GENERALE

LOGO CONSULENTE

Dott. Ing. Rossano RIBET
Geom. Tomaso CERRUTI

CONSULENTI
Dott. Ing. Pietro MISURALE Ing. Idraulico
Dott. Ing. Roberto VALLARINO Ing. Geotecnico
Dott. Ing. Rossano RIBET
Dott. Cesare FERRERO Geologo
Dott. Carlo BENELLI Agronomo
Dott. Carmine BONVINO Geologo
C.P.G. Di Ceccarelli & C. S.n.c. Laboratorio Analisi
Arch. Vittoria RONCARATI
Geom. Tomaso CERRUTI

OGGETTO

PLANIMETRIA RETE DRENAGGIO DI FONDO

COMMESSA	REVISIONE	TAV.
XXXXXXXXXXXX	XXXXX	P006

DISEGNO N°	SCALA
XXXXXXXXXXXX	1:1000

DATA: DICEMBRE 2009	FG/DI
NOTE:	XXXXXXX

FILE: TAV_P006_Planimetria rete drenaggio di fondo.dwg

A TERMINE DI LEGGE E' RIGOROSAMENTE VIETATO COPIARE O DIVULGARE IL CONTENUTO DEL PRESENTE ELABORATO

ERROR: syntaxerror
OFFENDING COMMAND: --nostringval--

STACK:

/Title
()
/Subject
(D:20100816164937+02’00’)
/ModDate
()
/Keywords
(PDFCreator Version 0.9.5)
/Creator
(D:20100816164937+02’00’)
/CreationDate
(user)
/Author
-mark-