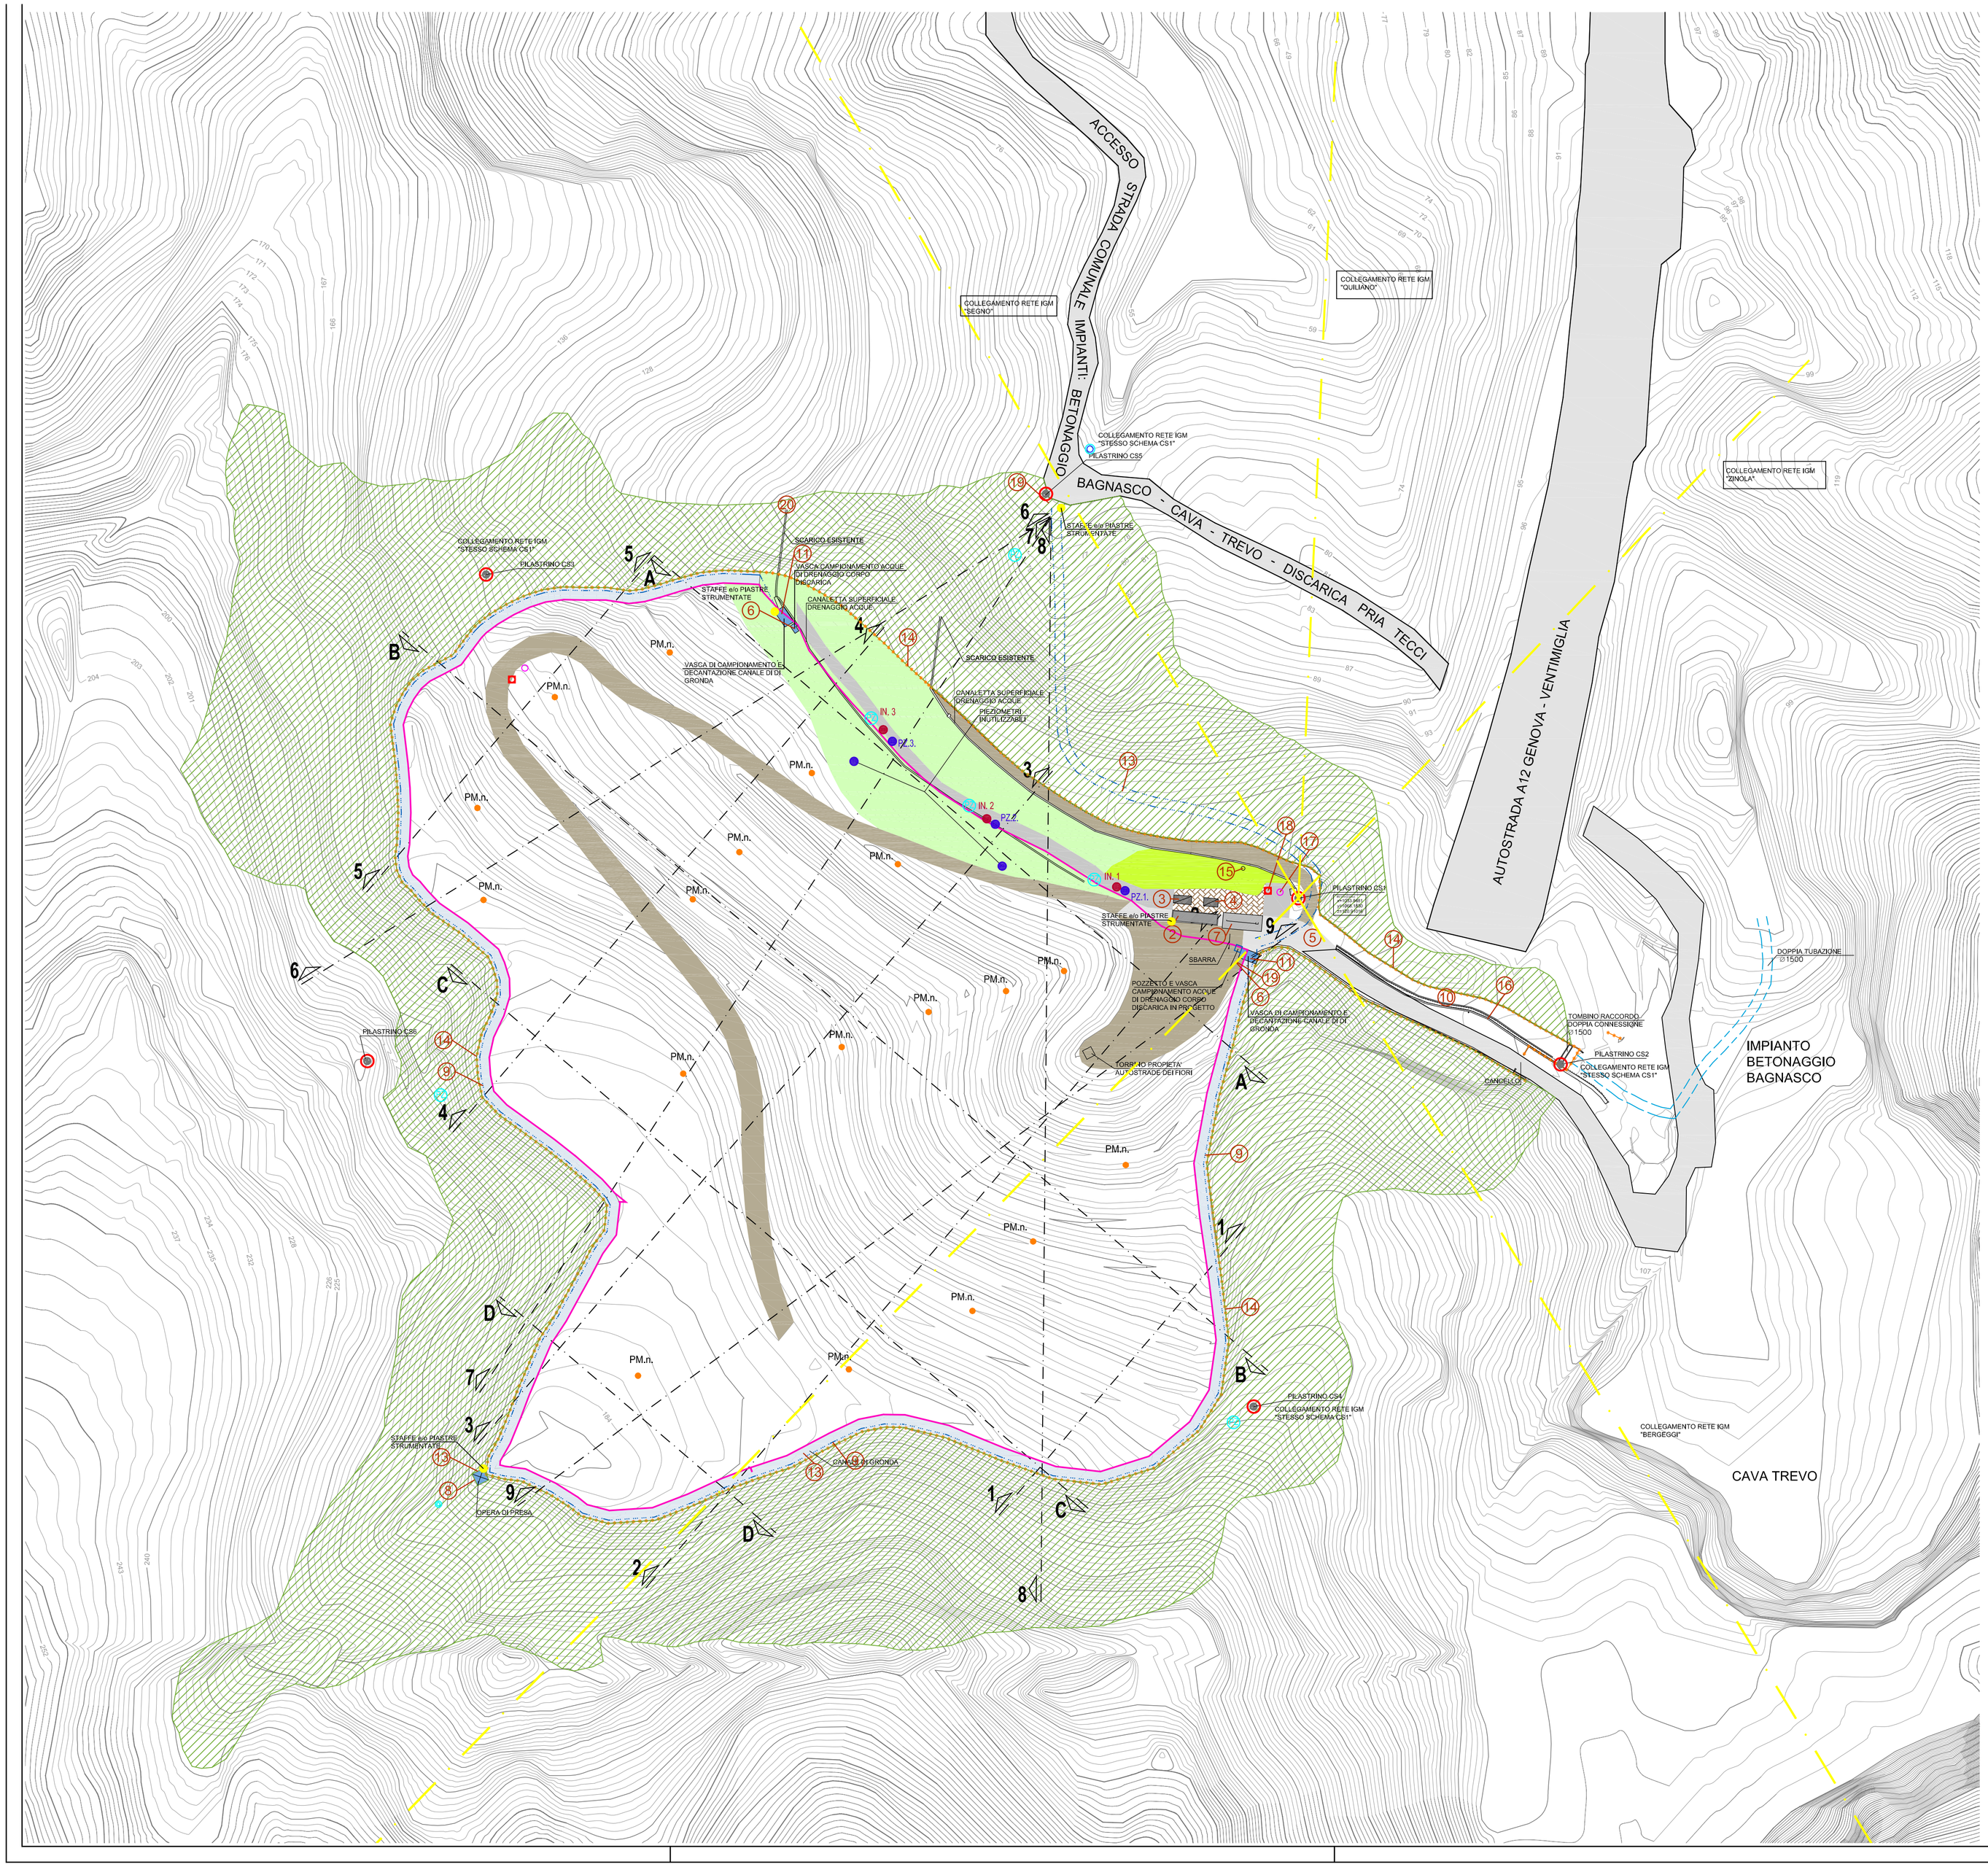


LEGENDA

1. area a parcheggio
2. pesa
3. edificio alloggiamento pesa e bollettazione
4. spogliatoi e servizi
5. pavimentazione in asfalto
6. pozzetti di campionamento acque di drenaggio
7. area di lavaggio ruote camion
8. Rio Tecci
9. canale di gronda
10. canale scolmatore per le acque meteoriche
11. vasca di sedimentazione e campionamento
12. nuova opera di presa rio Tecci
13. nuovo sedime rio Tecci
14. recinzione h. 2,50
15. fossa IMOFF uffici
16. guard-rail
17. punto di campionamento qualità dell'aria
18. punto di misurazioni fonometriche
19. punto di immissione acque meteoriche nel rio Tecci
20. punto di immissione scarico acque superficiali e di drenaggio nel rio laterale affluente del rio Tecci

- aree finite in asfalto
- aree finite a giardino
- aree e percorsi pedonali inghiaiati
- aree finite a verde
- aree finite in stabilizzato
- vasche di sedimentazione e campionamento
- marciapiedi in autobloccanti
- pulizia bosco per permettere un migliore impianto di piante autoctone
- cappa finale
- linea di cielo rifiuti inerti
- PZ.n. piezometro la quota è riferita alla testa del chiusino
- IN.n. inclinometro
- canale di guardia
- Pozzetto e vasca campionamento acque di drenaggio corpo discarica in progetto
- nuova rete piezometri
- punto di campionamento acque superficiali rio tecci monte
- punto di campionamento acque superficiali rio tecci valle dopo via lazio
- punto di campionamento acque superficiali rio tecci (intubato) valle
- punto di campionamento aria
- punto di misura rumore
- Pilastrino di Monitoraggio
- staffe e/o piastre strumentate
- punti di monitoraggio corpo discarica (PM.n.)
- COLLEGAMENTO RETE IGM SISTEMA ETRF2000

COMUNE di VADO LIGURE

PROVINCIA DI SAVONA



DISCARICA DI INERTI LOC. PRIA TECCI
PROGETTO DEFINITIVO PER LA REALIZZAZIONE DEL 1° e 2° LOTTO DI AMPLIAMENTO

REV.	DATA	DESCRIZIONE	F.C	A.C.	C.T.
00	NOVEMBRE 2011	EMISSIONE	DIS.	CONTR.	APPROV.

COMMITTENTE

POGLIANO PROGETTI
Via C. Battisti, 3/3 - 17047 VADO LIGURE (SV)
tel. 019.88.03.30 - fax 019.88.03.11 - e-mail: pogliano@mail.provincia.it

SISMA s.r.l.
SERVIZI DI INGEGNERIA SISTEMI DI MONITORAGGIO AMBIENTE
Via Cavalieri di Vittorio Veneto 22 - 17043 - Cairo Montenotte (SV) - Tel/Fax 019/504100

ELABORATI DI PROGETTO GENERALE

LOGO CONSULENTE

Geom. Tomaso CERRUTI

CONSULENTI
Dott. Ing. Pietro MISURALE Ing. Idraulico
Dott. Ing. Roberto VALLARINO Ing. Geotecnico
Dott. Ing. Rossano RIBET
Dott. Cesare FERRERO Geologo
Dott. Carlo BENELLI Agronomo
Dott. Carmine BONVINO Geologo
C.P.G. Di Ceccarelli & C. s.n.c. Laboratorio Analisi
Arch. Vittoria RONCARATI
Geom. Tomaso CERRUTI

OGGETTO

PLANIMETRIA NUOVA RETE MONITORAGGI

COMMESSA	REVISIONE	TAV.
XXXXXXXXXXXX	XXXXX	R007

DISEGNO N°	SCALA
XXXXXXXXXXXX	1:1000

DATA: NOVEMBRE 2011 — FG/DI: XXXXXXX

NOTE:

FILE: TAV_P007_Planimetria nuova rete monitoraggi.dwg

A TERMINI DI LEGGE E' RIGOROSAMENTE VIETATO RIPRODURRE O COPIARE IL CONTENUTO DEL PRESENTE ELABORATO ©