




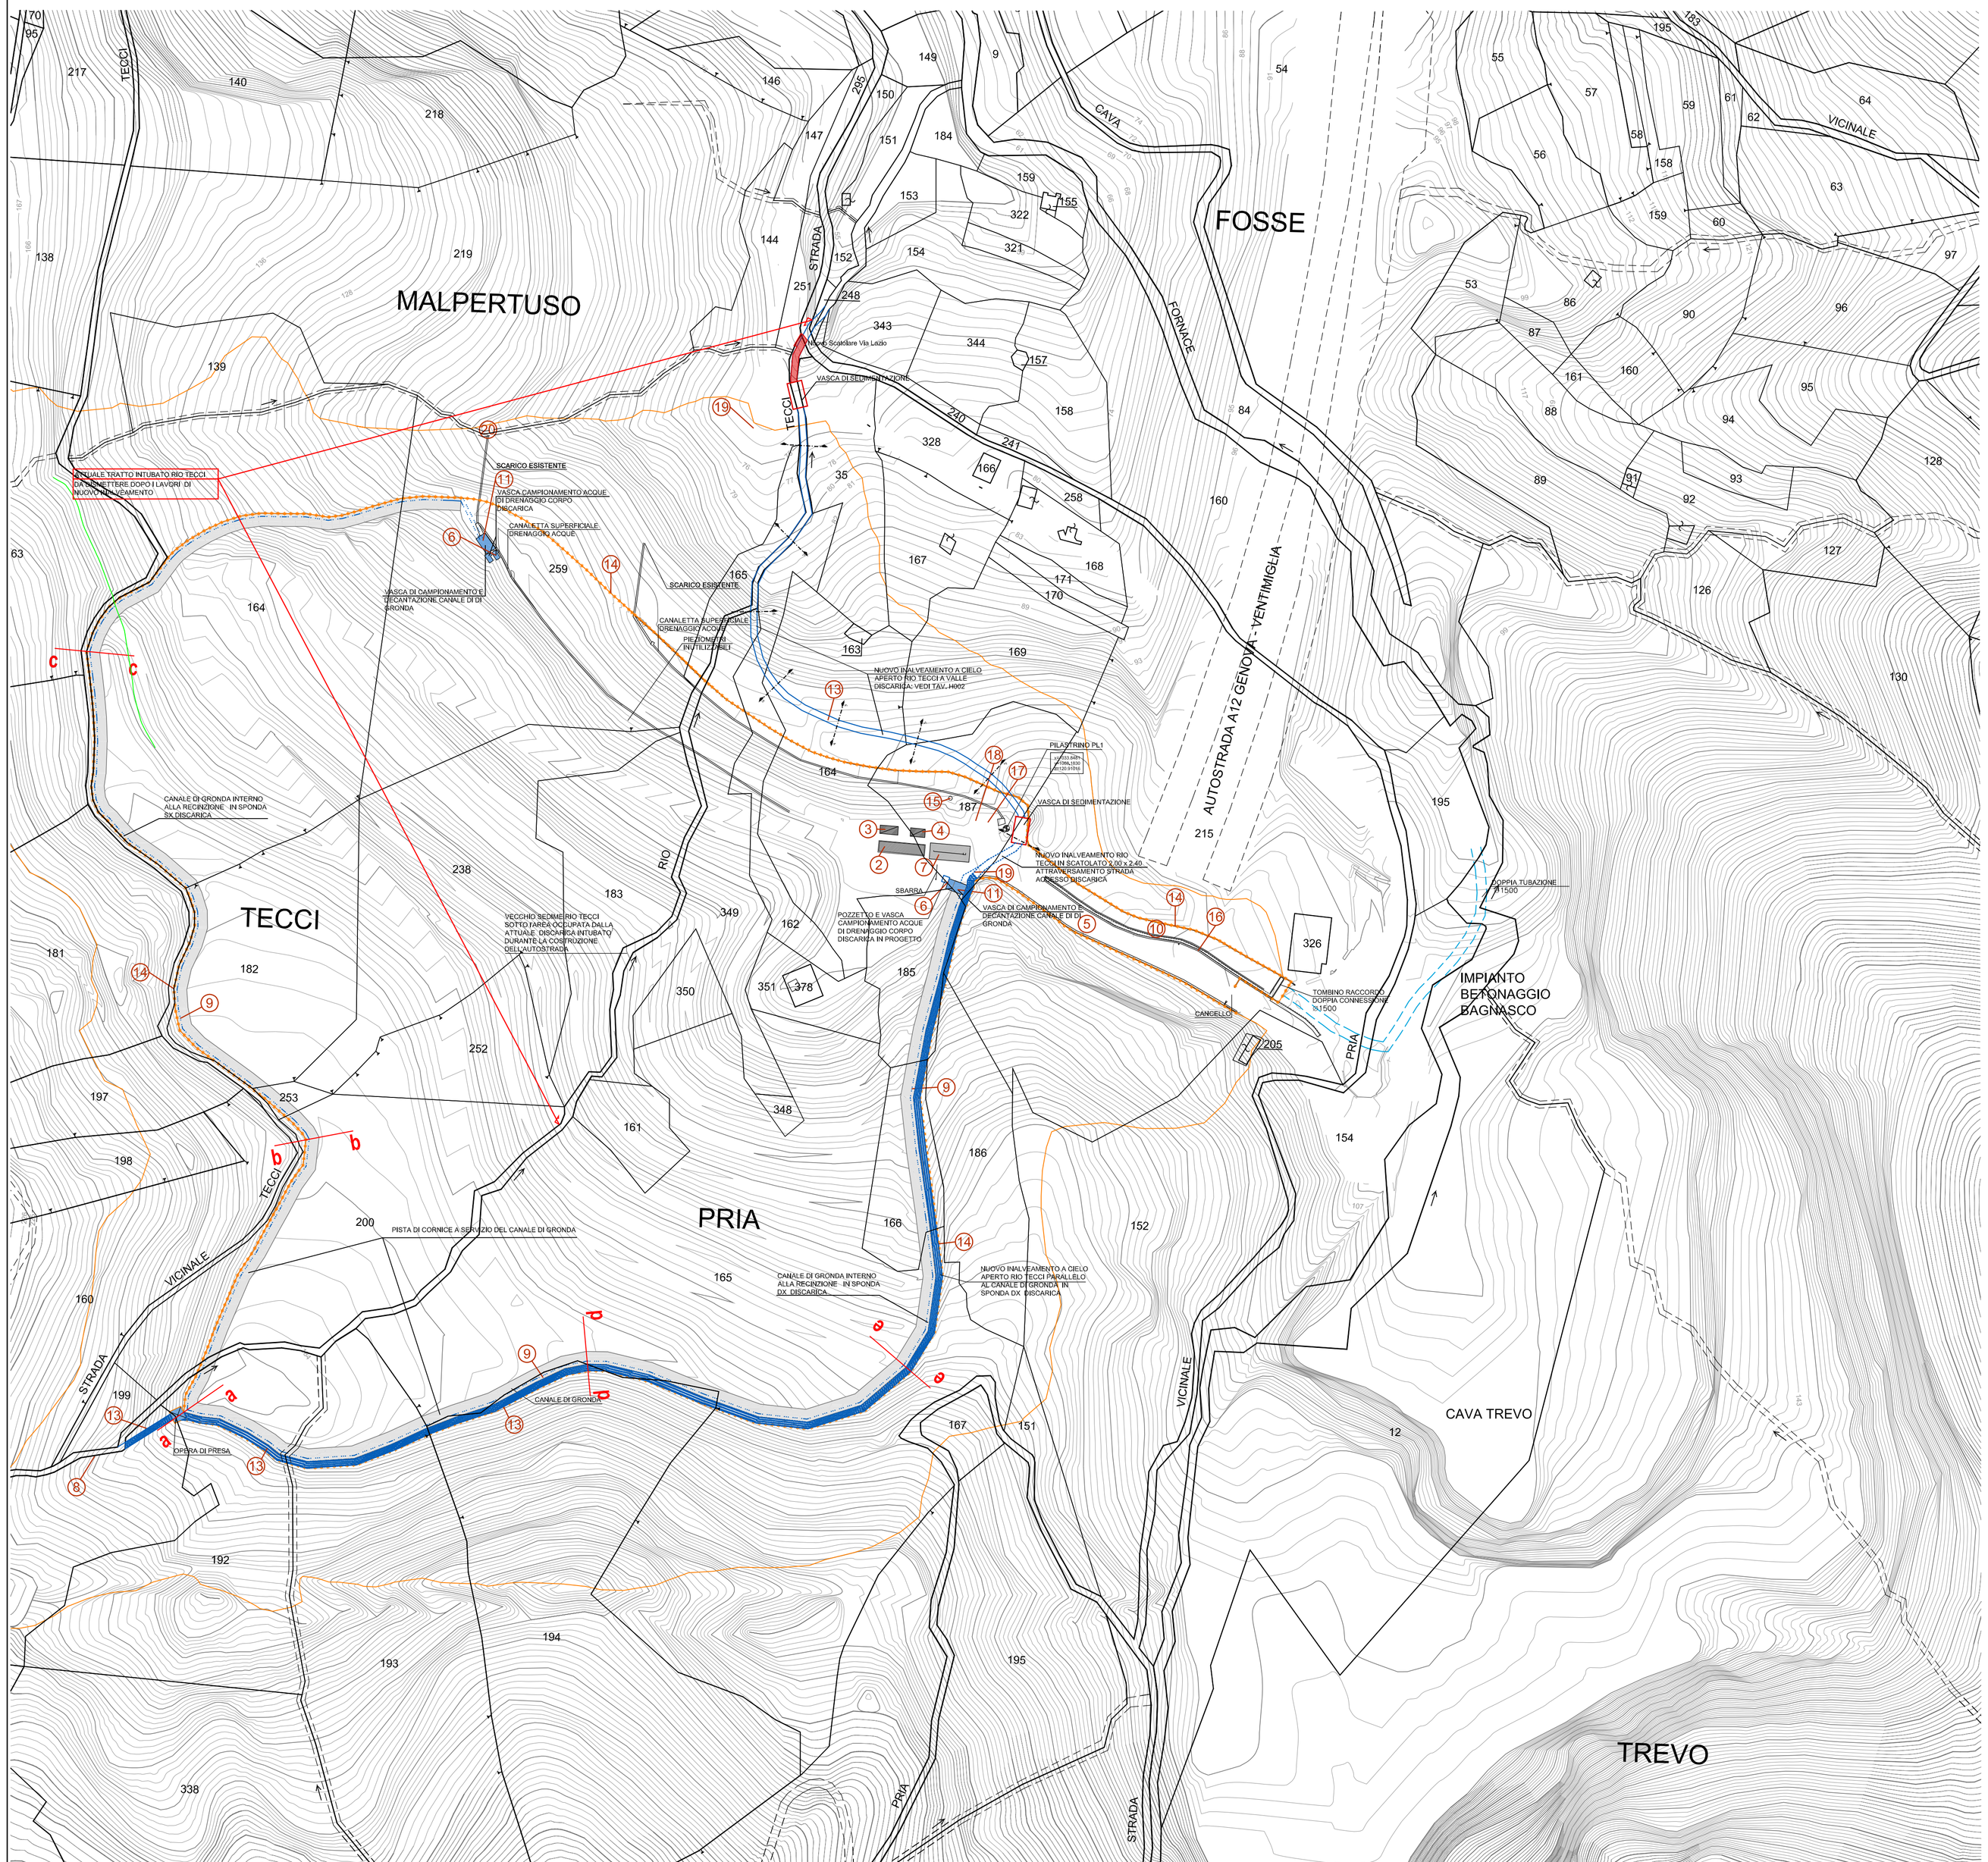


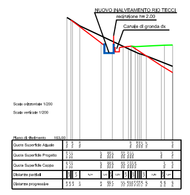

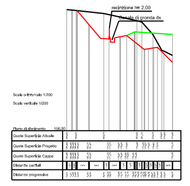

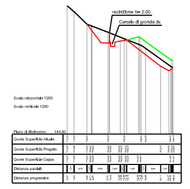

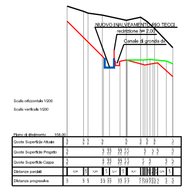

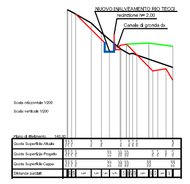

LEGENDA

1. area a parcheggio
2. pesa
3. edificio alloggiamento pesa e bollettazione
4. spogliatoi e servizi
5. pavimentazione in asfalto
6. pozzetti di campionamento acque di drenaggio
7. area di lavaggio ruote camion
8. Rio Tecci
9. canale di gronda
10. canale scolmatore per le acque meteoriche
11. vasca di sedimentazione e campionamento
12. nuova opera di presa rio Tecci
13. nuovo sedime rio Tecci
14. recinzione h. 2.50
15. fossa IMOFF uffici
16. guard-rail
17. punto di campionamento qualità dell'aria
18. punto di misurazioni fonometriche
19. punto di immissione acque meteoriche nel rio Tecci
20. punto di immissione scarico acque superficiali e di drenaggio nel rio laterale affluente del rio Tecci

- vasche di sedimentazione e campionamento
- plsta di cornice a margine canale di gronda
- canale di gronda
- Pozzetto e vasca campionamento acque di drenaggio corpo discarica in progetto
- linea di cielo rifiuti inerti
- NUOVO INALVEAMENTO A CIELO APERTO RIO TECCI PARALLELO AL CANALE DI GRONDA IN SPONDA DX DISCARICA

COMUNE di VADO LIGURE

PROVINCIA DI SAVONA



DISCARICA DI INERTI LOC. PRIA TECCI
PROGETTO DEFINITIVO PER LA REALIZZAZIONE DEL 1° e 2° LOTTO DI AMPLIAMENTO

REV.	DATA	DESCRIZIONE	DIS.	CONTR.	APPROV.
00	APRILE 2013	EMISSIONE	F.C.	A.C.	C.T.

COMMITTENTE

POGLIANO Ing. Paolo Arch. Pier Luigi
Via C. Battisti, 3/3 - 17047 VADO LIGURE (SV)
Tel. 019.88.02.30 - Fax 019.88.03.11 - e-mail: pogliano@mail.provildat.it

SISMA s.r.l.
SERVIZI DI INGEGNERIA SISTEMI DI MONITORAGGIO AMBIENTE
Via Cavalieri di Vittorio Veneto 22 - 17043 - Cairo Montenotte (SV) - Tel / Fax 019/5094150

ELABORATI DI
INQUADRAMENTO IDROLOGICO

CONSULENTI
Dott. Ing. Pietro MISURALE Ing. Idraulico
Dott. Ing. Roberto VALLARINO Ing. Geotecnico
Dott. Ing. Rossano RIBET
Dott. Cesare FERRERO Geologo
Dott. Carlo BENELLI Agronomo
Dott. Carmine BONVINO Geologo
C.P.G. Di Ceccarelli & C. s.n.c. Laboratorio Analisi
Arch. Vittoria RONCARATI
Geom. Tomaso CERRUTI

LOGO CONSULENTE

CERRUTI 1981 S.r.l.
Topografia Geodesia Geomatica
Via Cavalieri di Vittorio Veneto 20 - 17043 - Cairo Montenotte (SV) - Tel / 3485514706
Geom. Tomaso CERRUTI

OGGETTO

CANALI DI GRONDA E NUOVO
INALVEAMENTO RIO TECCI
PLANIMETRIA GENERALE E SEZIONI

COMMESSA	REVISIONE	TAV.
XXXXXXXXXXXX	XXXXX	H007
DISEGNO N°		SCALA
XXXXXXXXXXXX		1:1000
DATA: APRILE 2013		FG/DI
		XXXXXX

FILE: TAV_H007_Planimetria inalveamento rio tecci canali di gronda.dwg
NOTE:

A TERMINE DI LEGGE E' RIGOROSAMENTE VIETATO RIPRODURRE O COMUNICARE A TERZI IL CONTENUTO DEL PRESENTE ELABORATO ©