
PROFILO LONGITUDINALE INALVEAMENTO RIO TECCI PARTE ALTA PARALLELA AL CANALE DI GRONDA IN dx

scala 1:1000

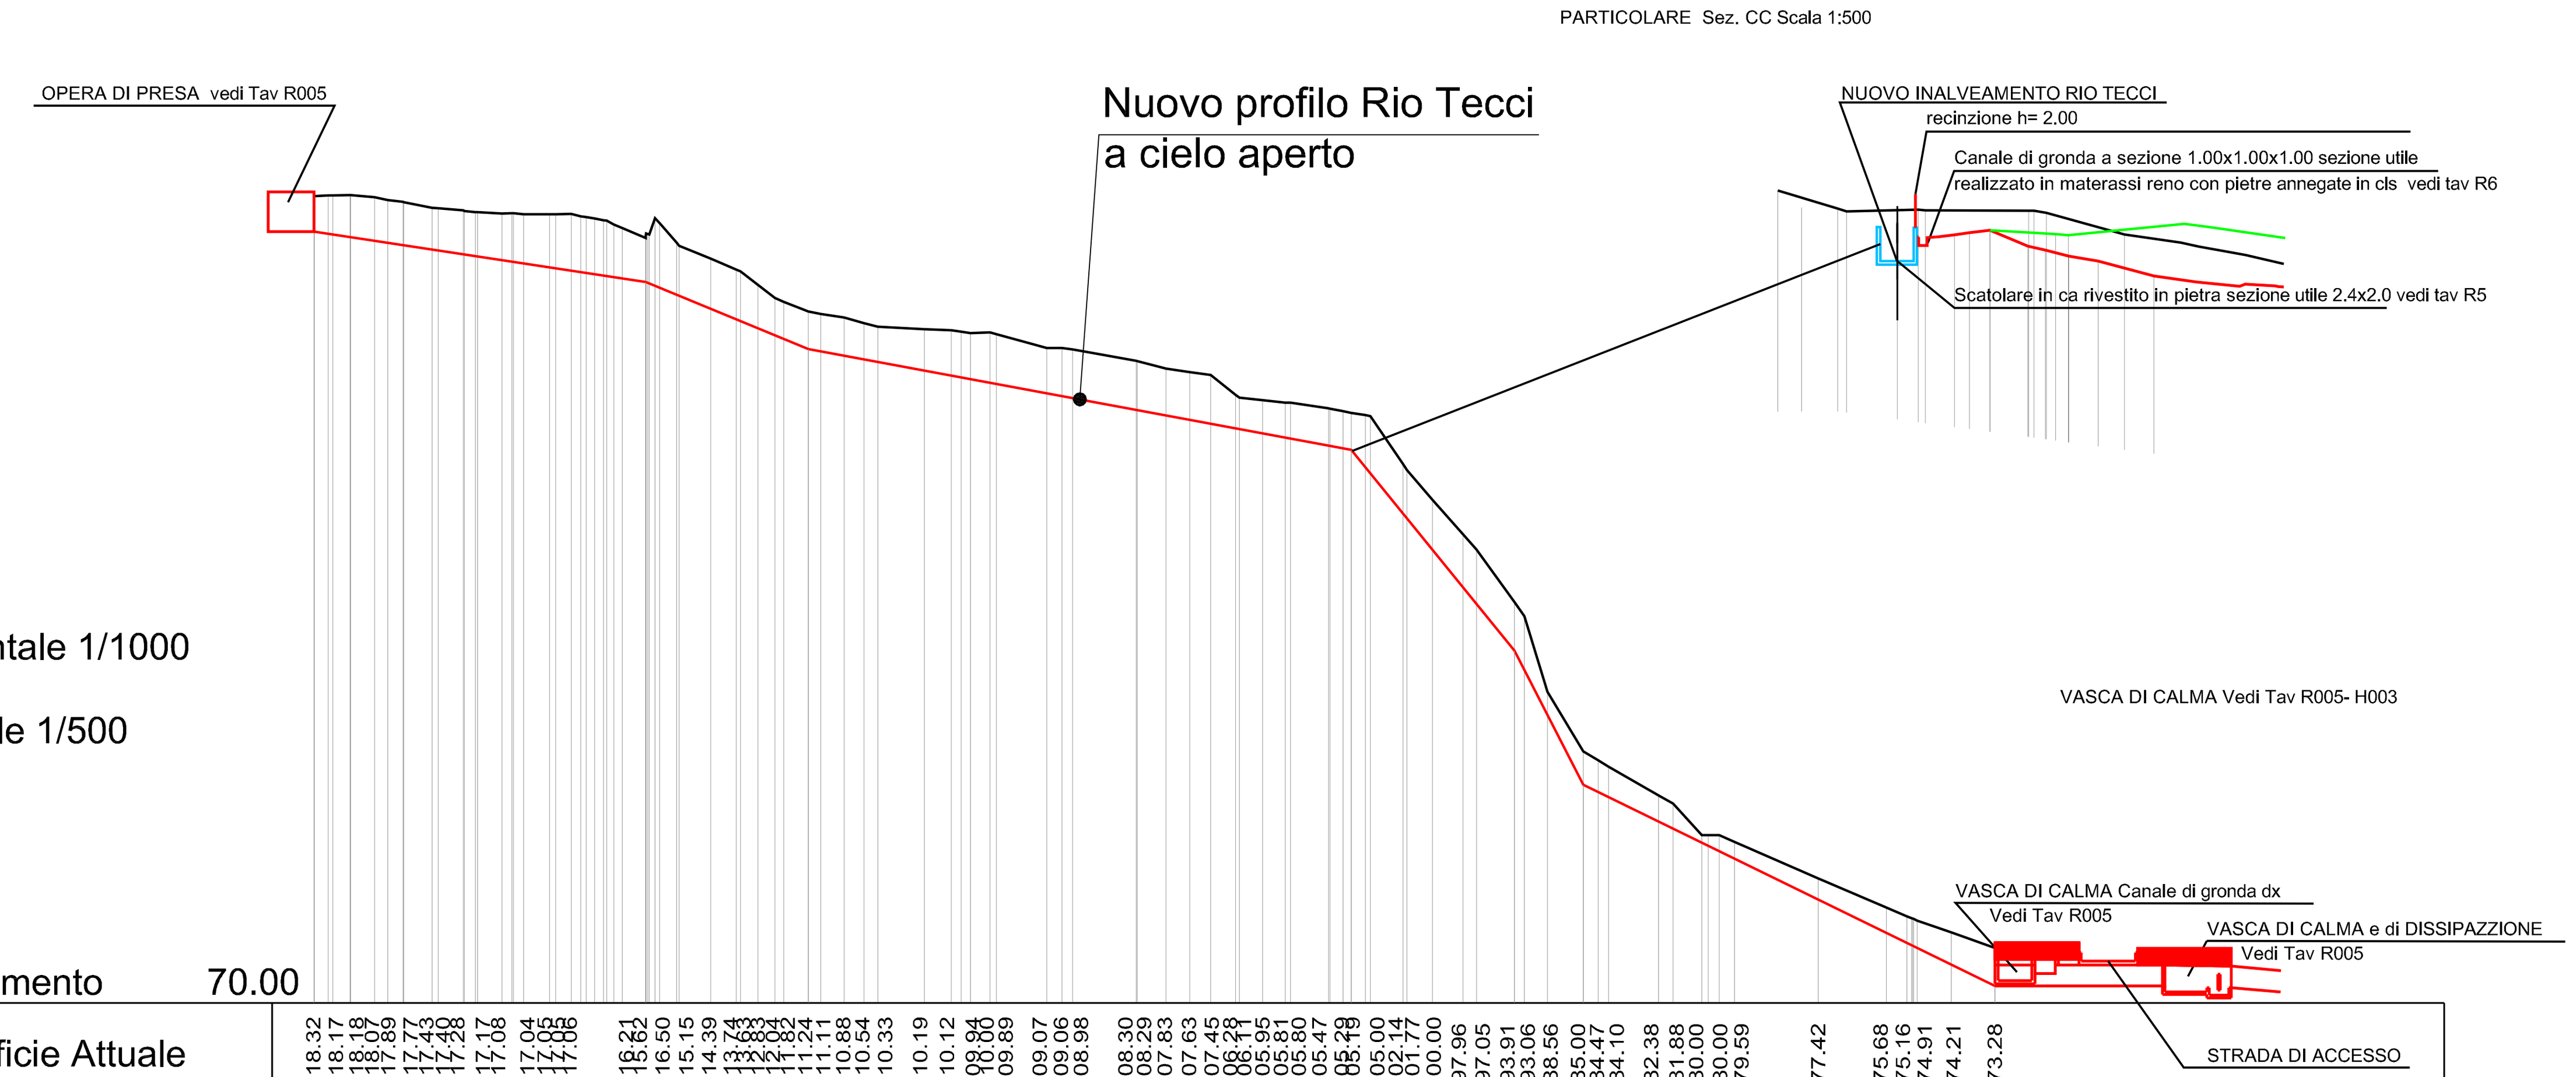

Scala orizzontale 1/1000

Scala verticale 1/500

Piano di riferimento 70.00

Distanze progressive	Distanze parziali	Quote Superficie Progetto	Quote Superficie Attuale
0.00		116.00	118.32
2.24			118.17
4.36			118.18
7.24			118.07
8.82			117.89
10.70			117.77
14.09	3.39		117.43
14.80			117.40
17.84			117.28
19.51			117.17
22.42			117.08
25.00			117.04
28.09			117.05
28.84			117.05
30.69			117.06
36.81			116.21
39.56		113.00	115.62
41.23			116.50
43.55			115.15
47.34	3.79		114.39
50.36			113.74
50.88			113.63
52.85			112.83
55.00			112.04
56.04			111.82
58.98		109.00	111.24
60.46			111.11
63.25			110.88
65.61			110.54
67.26			110.33
72.81	5.55		110.19
76.05			110.12
78.30			109.94
80.66			110.00
81.41			109.89
87.43	6.02		109.07
89.25			109.06
90.52			108.98
98.09	7.57		108.30
98.19			108.29
101.66	3.46		107.83
104.48			107.63
106.99			107.45
109.93			106.28
110.40			106.11
113.17			105.95
115.88			105.81
116.52			105.80
121.03	4.51		105.47
122.75			105.29
123.73		103.00	105.19
126.02			105.00
129.92	3.90		102.14
130.37			101.77
133.44			100.00
137.08	3.63		97.96
138.70			97.05
143.21	4.52	91.00	93.91
144.40			93.06
147.15			88.56
151.42	4.28	83.00	85.00
153.18			84.47
154.43			84.10
160.40	5.97		82.38
162.12			81.88
165.57	3.45		80.00
167.63			80.00
169.46			79.59
179.44	9.98		77.42
187.59	8.15		75.68
190.01			75.16
191.25			74.91
195.31	4.06		74.21
200.51	5.20	71.00	73.28

COMUNE di VADO LIGURE

PROVINCIA DI SAVONA



DISCARICA DI INERTI LOC. PRIA TECCI
PROGETTO DEFINITIVO PER LA REALIZZAZIONE DEL 1° e 2° LOTTO DI AMPLIAMENTO

REV.	DATA	DESCRIZIONE	DIS.	CONTR.	APPROV.
00	APRILE 2013	REVISIONE	F.C	A.C	C.T.
00	DICEMBRE 2009	EMISSIONE	M.B.	B.D.	C.T.

COMMITTENTE

POGLIANO IMPRESA COSTRUZIONI
Via C. Battisti, 3/2 - 17047 VADO LIGURE (SV)
Tel. 019.88.03.30 - Fax 019.88.03.11 - e-mail: pogliano@mail.prosidat.it

SISMA s.r.l.
SERVIZI DI INGEGNERIA SISTEMI DI MONITORAGGIO AMBIENTE
Via Castellani 22 - 17043 - Carcare (SV) - Tel / Fax 019/5044100

ELABORATI DI PROGETTO GENERALE

CONSULENTI
Dott. Ing. Pietro MISURALE Ing. Idraulico
Dott. Ing. Roberto VALLARINO Ing. Geotecnico
Dott. Ing. Rossano RIBET
Dott. Cesare FERRERO Geologo
Dott. Carlo BENELLI Agronomo
Dott. Carmine BONVINO Geologo
C.P.G. Di Ceccarelli & C. s.n.c. Laboratorio Analisi
Arch. Vittoria RONCARATI
Geom. Tomaso CERRUTI

LOGO CONSULENTE

CERRUTI 1981 S.r.l.
Topografia Geodesia Geomatica
Via Castellani 20 - 17043 - Carcare (SV) - Tel / 3485014706
Geom. Tomaso CERRUTI

OGGETTO

NUOVO INALVEAMENTO
RIO TECCI PARTE ALTA
PROFILO LONGITUDINALE

COMMESSA: XXXXXXXXXXXX — REVISIONE: XXXXX — TAV. H008

DISEGNO N°: XXXXXXXXXXXXX — SCALA 1:1000

DATA: APRILE 2013 — FG/DI


NOTE: XXXXXXX

FILE: TAV_Hxx2_TAV_A1_INALVEAMENTO RIO TECCI P.ALTA.dwg

A TERMINE DI LEGGE E' RIGOROSAMENTE VIETATO RIPRODURRE O COMUNICARE A TERZI IL CONTENUTO DEL PRESENTE ELABORATO ©

PROFILO LONGITUDINALE INALVEAMENTO RIO TECCI PARTE ALTA PARALLELA AL CANALE DI GRONDA IN dx

scala 1:1000

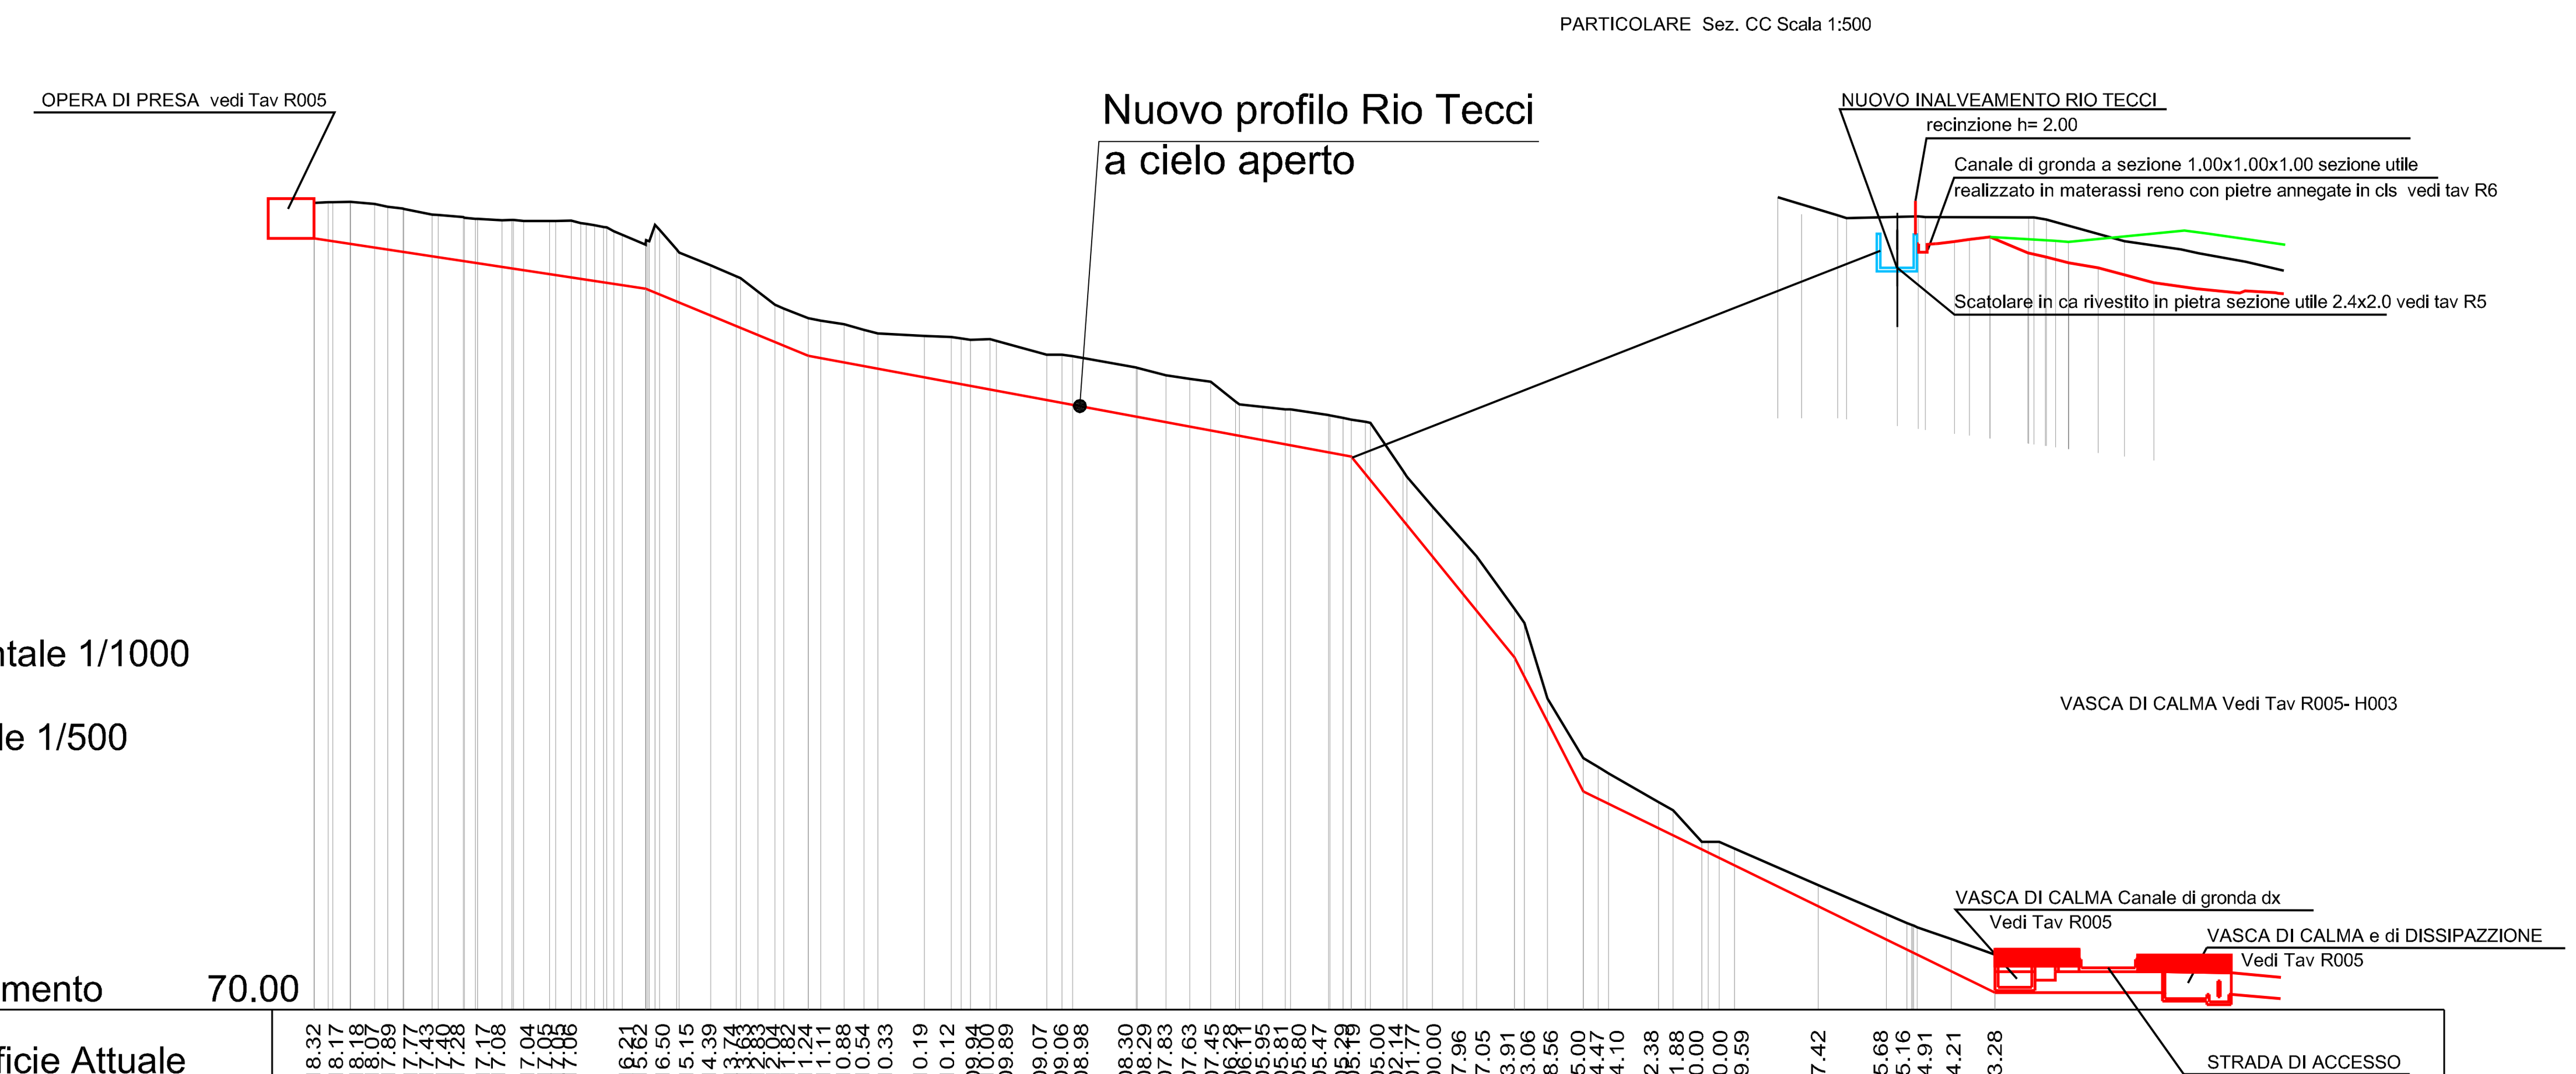

Scala orizzontale 1/1000

Scala verticale 1/500

Piano di riferimento 70.00

Distanze progressive	Distanze parziali	Quote Superficie Progetto	Quote Superficie Attuale
0.00		116.00	118.32
2.24			118.17
4.36			118.18
7.24			118.07
8.82			117.89
10.70			117.77
14.09	3.39		117.43
14.80			117.40
17.84			117.28
19.51			117.17
22.42			117.08
25.00			117.04
28.09			117.05
28.84			117.05
30.69			117.06
36.81			116.21
39.56		113.00	115.62
41.23			116.50
43.55			115.15
47.34	3.79		114.39
50.36			113.74
50.88			113.63
52.85			112.83
55.00			112.04
56.04			111.82
58.98		109.00	111.24
60.46			111.11
63.25			110.88
65.61			110.54
67.26			110.33
72.81	5.55		110.19
76.05			110.12
78.30			109.94
80.66			110.00
81.41			109.89
87.43	6.02		109.07
89.25			109.06
90.52			108.98
98.09	7.57		108.30
98.19			108.29
101.66	3.46		107.83
104.48			107.63
106.99			107.45
109.93			106.28
110.40			106.11
113.17			105.95
115.88			105.81
116.52			105.80
121.03	4.51		105.47
122.75			105.29
123.73		103.00	105.19
126.02			105.00
129.92	3.90		102.14
130.37			101.77
133.44			100.00
137.08	3.63		97.96
138.70			97.05
143.21	4.52	91.00	93.91
144.40			93.06
147.15			88.56
151.42	4.28	83.00	85.00
153.18			84.47
154.43			84.10
160.40	5.97		82.38
162.12			81.88
165.57	3.45		80.00
167.63			80.00
169.46			79.59
179.44	9.98		77.42
187.59	8.15		75.68
190.01			75.16
191.25			74.91
195.31	4.06		74.21
200.51	5.20	71.00	73.28

COMUNE di VADO LIGURE

PROVINCIA DI SAVONA



DISCARICA DI INERTI LOC. PRIA TECCI
PROGETTO DEFINITIVO PER LA REALIZZAZIONE DEL 1° e 2° LOTTO DI AMPLIAMENTO

REV.	DATA	DESCRIZIONE	DIS.	CONTR.	APPROV.
00	APRILE 2013	REVISIONE	F.C	A.C	C.T.
00	APRILE 2013	EMISSIONE	F.C	A.C	C.T.

COMMITTENTE

POGLIANO IMPRESA COSTRUZIONI
Via C. Battisti, 3/2 - 17047 VADO LIGURE (SV)
Tel. 019.88.03.30 - Fax 019.88.03.11 - e-mail: pogliano@mail.prosidat.it

SISMA s.r.l.
SERVIZI DI INGEGNERIA SISTEMI DI MONITORAGGIO AMBIENTE
Via Castellani 22 - 17043 - Carcare (SV) - Tel / Fax 019/5044100

ELABORATI DI PROGETTO GENERALE

CONSULENTI
Dott. Ing. Pietro MISURALE Ing. Idraulico
Dott. Ing. Roberto VALLARINO Ing. Geotecnico
Dott. Ing. Rossano RIBET
Dott. Cesare FERRERO Geologo
Dott. Carlo BENELLI Agronomo
Dott. Carmine BONVINO Geologo
C.P.G. Di Ceccarelli & C. s.n.c. Laboratorio Analisi
Arch. Vittoria RONCARATI
Geom. Tomaso CERRUTI

LOGO CONSULENTE

CERRUTI 1981 S.r.l.
Topografia Geodesia Geomatica
Via Castellani 20 - 17043 - Carcare (SV) - Tel / 3485014706
Geom. Tomaso CERRUTI

OGGETTO

NUOVO INALVEAMENTO
RIO TECCI PARTE ALTA
PROFILO LONGITUDINALE

COMMESSA: XXXXXXXXXXXX — REVISIONE: XXXXX — TAV. H008

DISEGNO N°: XXXXXXXXXXXXX — SCALA 1:1000

DATA: APRILE 2013 — FG/DI

NOTE: XXXXXXX

FILE: TAV_Hxx2_TAV_A1_INALVEAMENTO RIO TECCI P.ALTA.dwg

A TERMINE DI LEGGE E' RIGOROSAMENTE VIETATO RIPRODURRE O COMUNICARE A TERZI IL CONTENUTO DEL PRESENTE ELABORATO ©