
PROFILO GRONDA DX PARALLELO AL NUOVO INALVEAMENTO RIO TECCI A MARGINE DELLA DISCARICA IN AMPLIAMENTO

scala 1:1000

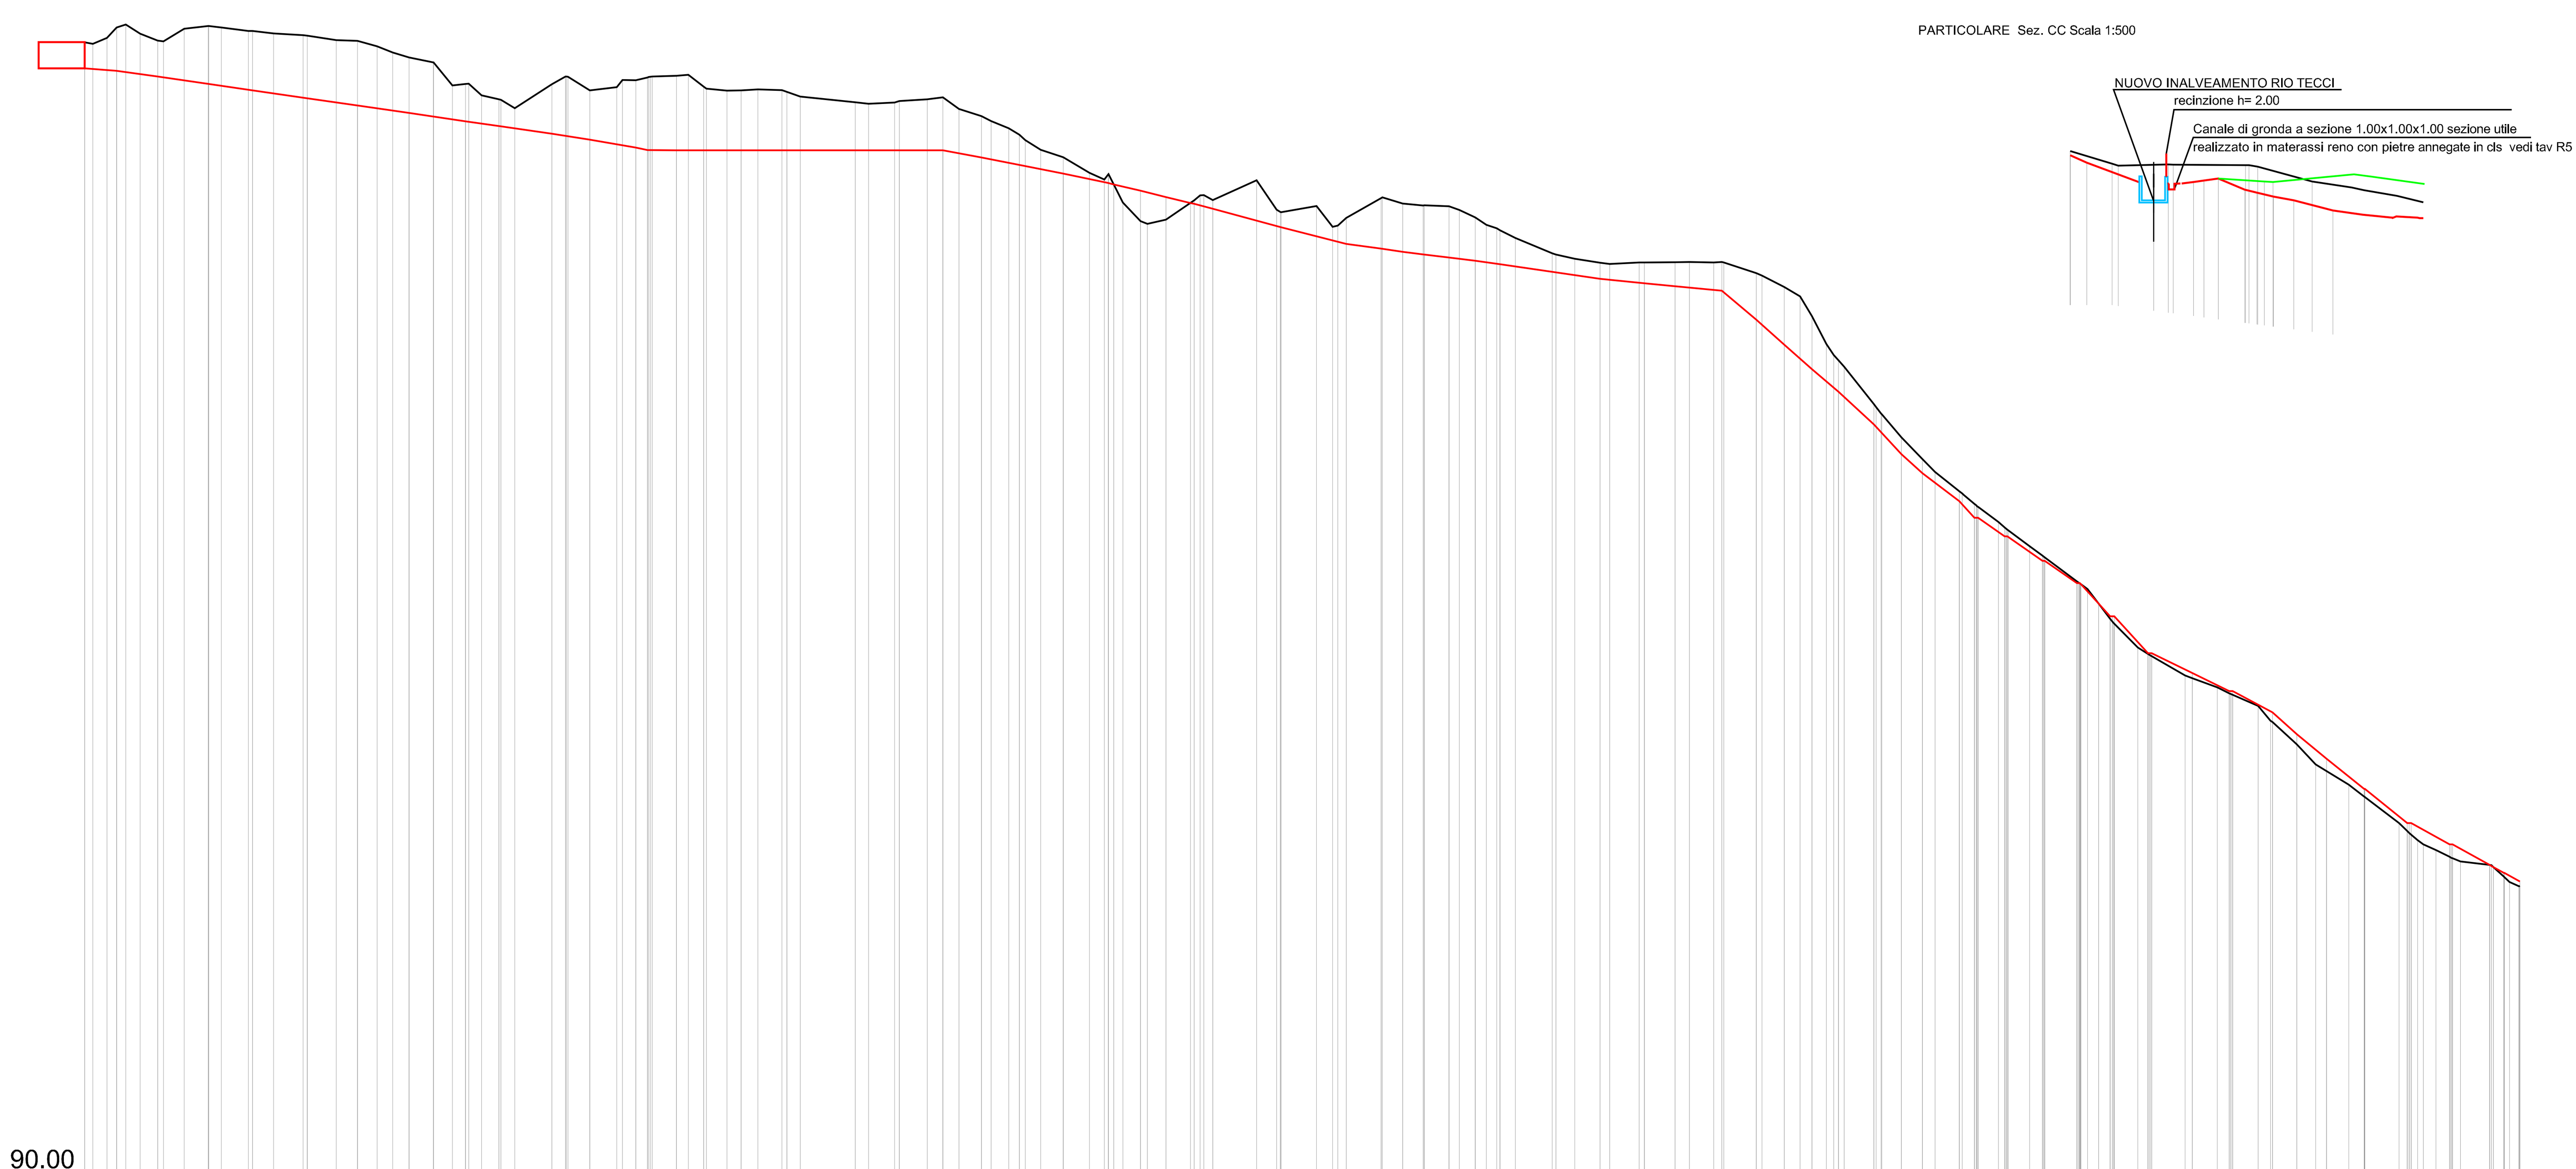

Scala orizzontale 1/1000

Scala verticale 1/500

Piano di riferimento 90.00

Quote Superficie Attuale: 186.71 186.59 187.11 187.99 188.25 187.47 186.87 186.82 187.89 188.12 187.99 187.71 187.69 187.49 187.34 187.28 186.91 186.84 186.38 185.86 185.43 185.01 185.00 183.04 183.17 183.19 182.19 181.84 181.81 181.09 183.15 183.78 182.61 182.90 183.50 183.48 183.80 183.87 183.95 182.94 182.76 182.59 182.61 182.70 182.65 182.48 182.09 181.60 181.48 181.57 181.71 181.85 182.03 181.03 180.41 180.00 179.38 178.83 178.37 177.55 176.89 175.57 175.00 173.03 171.44 171.21 171.57 173.21 173.23 174.94 172.41 172.21 172.74 170.96 171.72 173.42 173.47 172.94 172.77 172.80 172.70 172.38 171.76 171.12 170.66 170.00 168.69 168.59 168.22 167.88 167.79 167.90 167.90 167.93 167.96 167.91 167.91 166.99 166.78 165.81 165.00 163.32 160.95 159.00 155.80 154.93 152.97 151.11 150.00 148.36 147.01 145.72 145.00 143.65 142.70 140.66 140.00 138.75 137.02 135.00 134.25 132.60 132.38 131.59 130.95 130.00 128.63 126.71 125.00 124.44 123.27 122.25 122.21 120.00 118.18 117.69 117.10 116.72 116.41 114.96 114.61


Quote Superficie Progetto: 184.50 184.50 184.30 184.30 183.81 183.81 183.16 182.61 181.94 181.94 181.32 180.69 179.98 179.56 178.91 178.41 177.73 177.51 177.50 177.50 177.50 177.50 177.50 177.50 177.50 177.50 177.50 177.50 176.88 176.25 175.51 174.69 174.58 174.04 174.04 173.49 173.49 172.99 172.92 172.49 170.93 170.93 169.50 169.09 169.09 168.82 168.57 168.33 168.06 167.77 167.06 166.50 166.12 165.86 165.50 163.02 160.88 158.79 156.87 154.07 154.07 151.53 149.91 149.91 147.50 146.08 144.51 144.51 142.41 142.41 140.50 140.42 138.75 137.66 134.50 134.50 132.81 131.28 131.28 129.46 127.59 125.50 122.90 122.90 120.00 120.00 118.18 118.18 116.41 115.74 115.00

Distanze parziali: 3.58 4.09 4.61 3.58 5.05 4.96 3.66 3.31 4.12 6.33 3.71 4.62 4.14 3.49 4.10 9.39 4.45 4.80 3.85 3.87 4.48 4.16 7.51 3.40 6.08 5.95 3.46 3.52 4.23 6.31 4.32 5.01 5.27 4.16 5.56 3.80 5.08 3.34 3.61 4.14 3.48 3.68 5.51 4.03 5.70 4.25 4.36 4.15 3.77 5.83 4.98

Distanze progressive: 0.00 1.39 3.80 7.04 9.46 12.48 13.45 17.03 21.12 23.35 27.96 28.70 32.28 37.33 38.04 43.00 46.66 49.98 52.63 55.45 59.57 59.64 62.86 65.11 65.64 67.83 70.81 71.17 73.53 79.85 82.62 86.33 90.95 91.95 94.21 97.01 101.15 103.18 105.83 106.30 109.79 112.23 115.08 119.18 120.05 122.33 131.72 134.02 138.46 139.26 144.06 146.70 146.70 149.47 153.32 154.95 157.96 159.78 160.81 163.41 167.28 171.75 174.30 177.49 180.50 181.67 184.86 184.86 189.02 192.84 200.35 203.75 204.51 210.59 213.32 215.67 221.62 221.85 225.31 228.84 229.01 233.24 235.02 237.73 239.62 241.95 244.55 250.86 251.52 254.72 259.04 260.72 265.73 266.61 271.88 274.33 278.49 280.19 285.75 286.73 290.53 293.24 295.28 297.72 300.77 305.85 307.23 310.57 314.18 316.32 320.46 323.68 327.16 328.83 332.51 335.08 340.59 342.37 346.95 350.98 353.37 359.07 360.31 364.57 367.21 371.58 374.03 378.18 381.38 383.26 387.03 389.67 389.80 395.63 399.79 401.95 406.16 411.14 414.54 416.29

PROFILO GRONDA SX

scala 1:1000

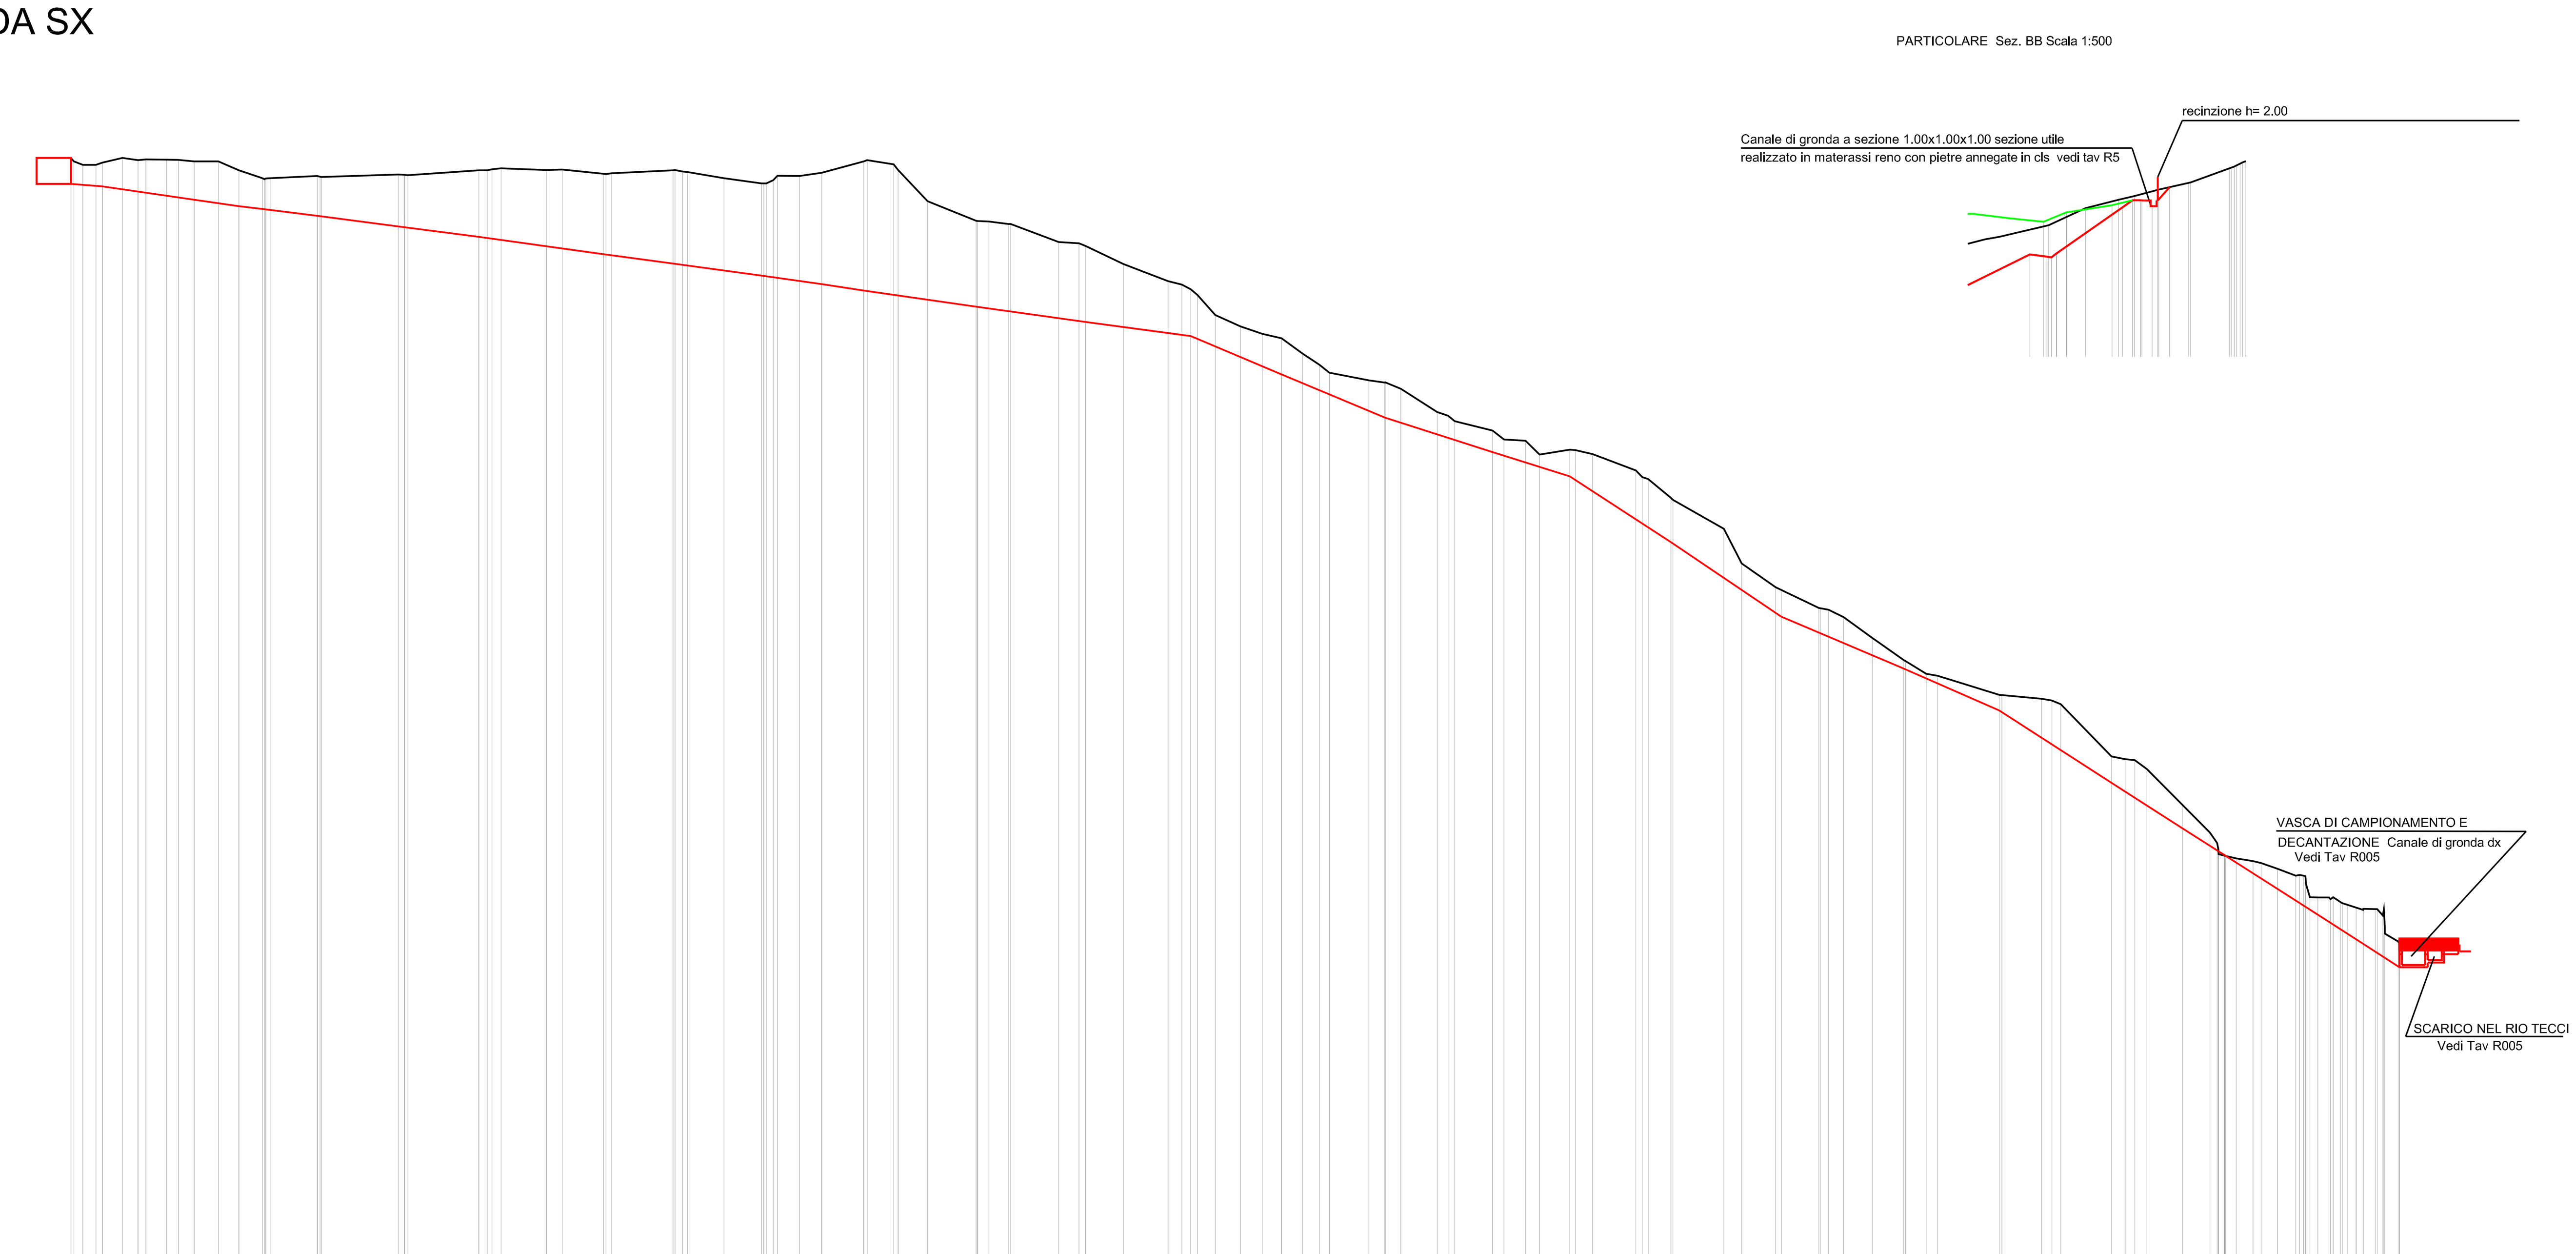

Scala orizzontale 1/1000

Scala verticale 1/500

Piano di riferimento 90.00

Quote Superficie Attuale: 186.71 186.13 186.13 186.34 186.73 186.54 186.61 186.59 186.56 186.43 186.43 185.67 185.00 185.00 185.18 185.10 185.32 185.24 185.67 185.85 185.70 185.74 185.37 185.43 185.68 185.52 185.00 184.56 185.20 185.18 185.46 186.44 186.55 186.19 185.70 183.04 181.35 181.28 181.08 181.07 179.54 179.44 179.19 177.65 176.19 175.90 175.48 175.00 173.29 172.32 171.68 171.31 170.00 169.03 168.36 167.70 167.52 167.53 166.99 165.00 164.67 164.21 163.41 162.65 162.53 161.35 161.77 161.73 161.41 160.00 159.27 157.65 157.48 155.00 152.04 150.00 149.78 148.23 148.08 147.44 145.66 143.81 143.67 142.61 142.44 140.81 140.79 140.47 140.31 140.00 135.54 135.31 135.22 134.46 131.40 129.01 127.06 126.81 126.57 126.41 125.92 125.33 123.46 122.60 119.70 119.50

Quote Superficie Progetto: 184.50 184.50 184.29 184.29 183.85 183.16 183.16 182.61 182.32 181.78 181.78 180.81 179.97 179.18 178.50 177.67 176.63 176.63 175.93 175.93 175.39 174.95 173.99 172.71 171.50 168.22 164.50 161.57 159.50 153.86 147.50 143.07 139.48 132.52 129.39 129.39 127.43 127.03 122.77 122.77 119.88 117.50

Distanze parziali: 3.43 3.55 4.17 3.51 4.01 8.09 13.12 12.26 7.74 7.00 10.49 6.25 6.44 3.78 3.80 7.19 4.54 5.06 8.29 3.32 8.21 3.49 6.49 7.60 4.32 3.74 3.30 3.58 6.76 6.25 6.46 3.68 5.16 7.39 3.85 8.69 5.81 6.43 4.91 5.29 3.50 10.56 6.83 8.69 6.06 4.74

Distanze progressive: 0.00 2.04 4.27 5.38 8.80 11.47 12.81 16.37 18.35 21.07 21.07 25.24 28.75 32.76 34.06 42.15 42.87 55.99 57.53 69.78 73.60 81.35 84.08 91.08 92.55 103.03 105.48 111.73 118.16 120.90 124.67 128.47 128.47 135.67 136.23 140.77 141.53 146.59 154.88 157.07 160.38 160.79 168.99 172.48 173.64 180.12 187.72 190.08 191.60 192.75 195.80 200.12 203.86 207.16 210.73 213.63 215.32 222.08 224.82 224.89 227.54 233.79 235.63 236.78 243.25 245.22 248.90 251.30 256.46 257.43 260.38 267.77 269.90 273.76 274.14 282.83 285.89 291.70 292.67 299.10 300.76 303.34 308.25 313.54 313.94 317.44 319.41 329.97 330.39 337.23 338.96 340.49 349.17 351.47 353.13 355.20 361.26 361.26 366.01 370.49 373.38 374.76 377.57 380.71 384.46 391.01 398.21 398.45

COMUNE di VADO LIGURE

PROVINCIA DI SAVONA



DISCARICA DI INERTI LOC. PRIA TECCI
PROGETTO DEFINITIVO PER LA REALIZZAZIONE DEL
1° e 2° LOTTO DI AMPLIAMENTO

REV.	DATA	DESCRIZIONE	DIS.	CONTR.	APPROV.
00	APRILE 2013	REVISIONE	F.C	A.C	C.T.
00	DICEMBRE 2009	EMISSIONE	M.B.	B.D.	C.T.

COMMITTENTE

POGLIANO IMPRESA COSTRUZIONI
Via C. Battisti, 3/2 - 17047 VADO LIGURE (SV)
Tel. 019.88.03.30 - Fax 019.88.03.11 - e-mail: pogliano@mail.prosiddat.it

SISMA s.r.l.
SERVIZI DI INGEGNERIA SISTEMI DI MONITORAGGIO AMBIENTE
Via Castellani 22 - 17043 - Carcare (SV) - Tel / Fax 019/5044100

ELABORATI DI
INQUADRAMENTO IDROLOGICO

LOGO CONSULENTE

CERRUTI 1981 S.r.l.
Topografia Geodesia Geomatica
Via Castellani 20 - 17043 - Carcare (SV) - Tel / 3485014706
Geom. Tomaso CERRUTI

CONSULENTI
Dott. Ing. Pietro MISURALE Ing. Idraulico
Dott. Ing. Roberto VALLARINO Ing. Geotecnico
Dott. Ing. Rossano RIBET
Dott. Cesare FERRERO Geologo
Dott. Carlo BENELLI Agronomo
Dott. Carmine BONVINO Geologo
C.P.G. Di Ceccarelli & C. s.n.c. Laboratorio Analisi
Arch. Vittoria RONCARATI
Geom. Tomaso CERRUTI

OGGETTO

SITUAZIONE FINALE PROPOSTA

SEZIONI DI RAFFRONTO

CANALI DI GRONDA DX E SX

COMMESSA XXXXXXXXXXXX — REVISIONE XXXXX — TAV. H009

DISEGNO N° XXXXXXXXXXXXX — SCALA 1:1000

DATA: DICEMBRE 2009 — FG/DI XXXXXXX

NOTE:

FILE: TAV_Hxx1_TAV_A1_COSTRUZIONE CANALE DI GRONDA.dwg

A TERMINE DI LEGGE E' RIGOROSAMENTE VIETATO RIPRODURRE O COMUNICARE A TERZI IL CONTENUTO DEL PRESENTE ELABORATO ©