
SEZIONE 3 - 3 estesa
scala 1:500

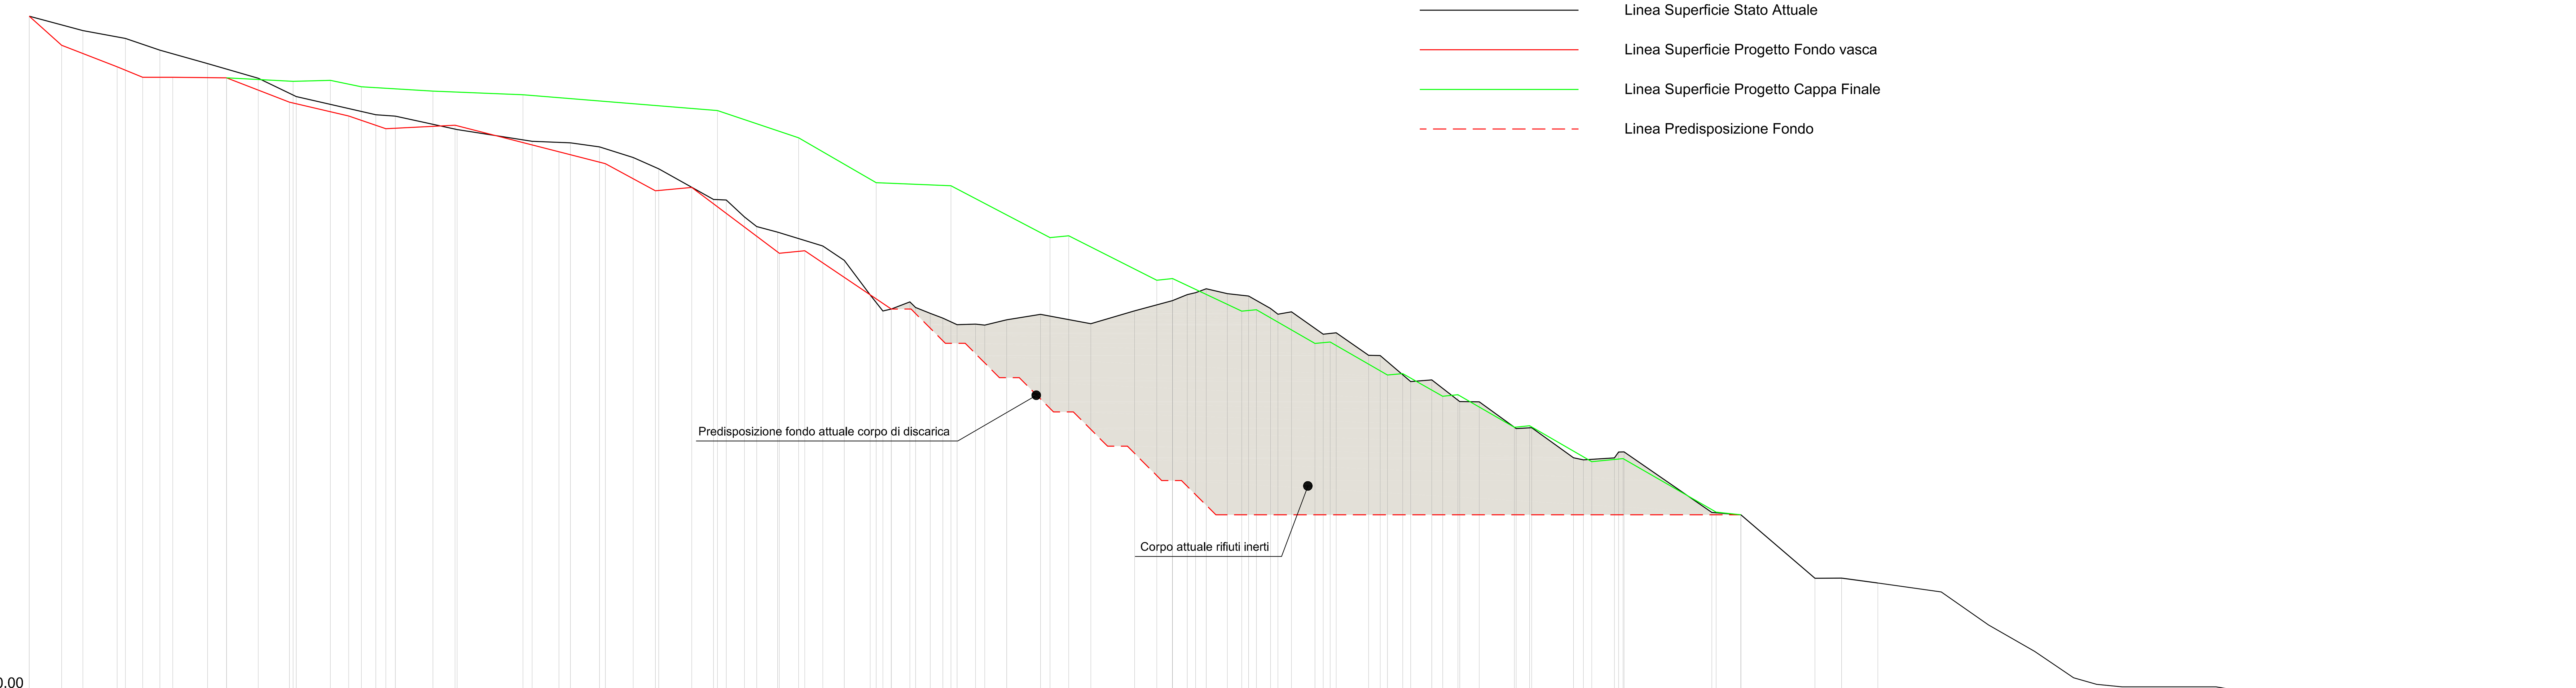


Scala orizzontale 1/500

Scala verticale 1/500

Piano di riferimento 90.00

Quote Superficie Attuale	192.18, 190.00, 188.81, 187.03, 185.00, 182.78, 180.00, 177.25, 177.04, 175.00, 173.24, 173.00, 172.38, 170.78, 169.05, 164.41, 164.34, 161.77, 160.33, 159.47, 157.38, 155.19, 149.98, 147.54, 147.83, 148.91, 148.07, 147.18, 146.46, 145.45, 145.54, 145.41, 146.20, 147.02, 145.62, 147.56, 149.09, 150.02, 150.31, 150.91, 150.16, 149.79, 147.91, 147.06, 147.40, 144.02, 144.24, 140.82, 140.77, 136.84, 137.10, 133.82, 133.77, 129.74, 129.87, 125.31, 125.00, 125.28, 126.17, 126.19, 117.03, 116.67, 107.06, 107.08, 106.34
Quote Superficie Progetto	192.18, 187.77, 184.51, 182.93, 182.93, 182.85, 179.16, 177.05, 175.13, 175.67, 171.63, 169.85, 165.74, 166.25, 156.27, 156.65, 147.83, 116.67, 107.06, 107.08, 106.34
Quote Superficie Cappa	192.18, 187.77, 184.51, 182.93, 182.93, 182.85, 182.32, 182.46, 181.49, 180.83, 180.29, 177.89, 173.75, 166.96, 166.50, 158.65, 158.93, 152.20, 152.43, 147.50, 157.73, 142.61, 142.84, 137.83, 138.06, 134.63, 134.86, 129.93, 130.16, 124.72, 125.19, 117.08, 116.67, 107.06, 107.08, 106.34
Distanze parziali	4.91, 3.21, 5.19, 2.62, 2.62, 1.94, 5.27, 2.88, 4.80, 4.72, 5.17, 2.77, 1.94, 2.16, 1.54, 1.43, 5.70, 3.34, 9.97, 4.07, 1.74, 4.40, 4.21, 3.35, 5.00, 3.30, 1.34, 2.75, 1.85, 3.18, 2.93, 2.72, 3.27, 3.92, 1.27, 2.82, 2.23, 1.91, 1.22, 2.81, 1.39, 3.33, 5.13, 1.42, 2.85, 3.34, 6.62, 3.37, 2.37, 2.23, 1.27, 1.61, 3.18, 2.19, 2.13, 2.04, 3.55, 1.26, 4.91, 1.75, 2.30, 3.20, 1.64, 2.31, 2.97, 5.30, 2.02, 6.32, 1.51, 1.27, 3.43, 13.30, 3.73, 11.23, 4.03, 5.49
Distanze progressive	0.00, 4.91, 8.12, 13.31, 14.56, 17.18, 19.80, 21.74, 27.00, 29.89, 34.69, 39.41, 40.44, 41.71, 45.12, 49.27, 50.32, 52.48, 54.02, 55.45, 61.15, 63.72, 64.85, 74.78, 76.16, 80.24, 81.98, 85.80, 87.26, 91.48, 94.83, 95.35, 100.34, 104.90, 105.58, 106.96, 108.33, 110.18, 113.14, 113.61, 116.54, 119.03, 120.19, 123.46, 127.38, 128.29, 130.63, 132.33, 133.39, 134.50, 136.47, 138.38, 141.54, 141.96, 143.34, 144.73, 148.05, 153.18, 154.60, 157.18, 160.79, 167.41, 170.78, 173.15, 175.40, 176.67, 178.22, 181.47, 182.48, 185.69, 185.66, 188.01, 189.14, 190.81, 194.73, 195.98, 197.96, 199.60, 202.88, 204.63, 205.73, 207.74, 209.24, 212.44, 214.08, 216.67, 216.67, 220.05, 224.94, 225.88, 226.96, 227.57, 233.92, 235.69, 236.67, 237.00, 239.05, 240.99, 241.56, 253.89, 255.62, 259.25, 270.48, 274.51, 280.00

SEZIONE 2 - 2 estesa
scala 1:500

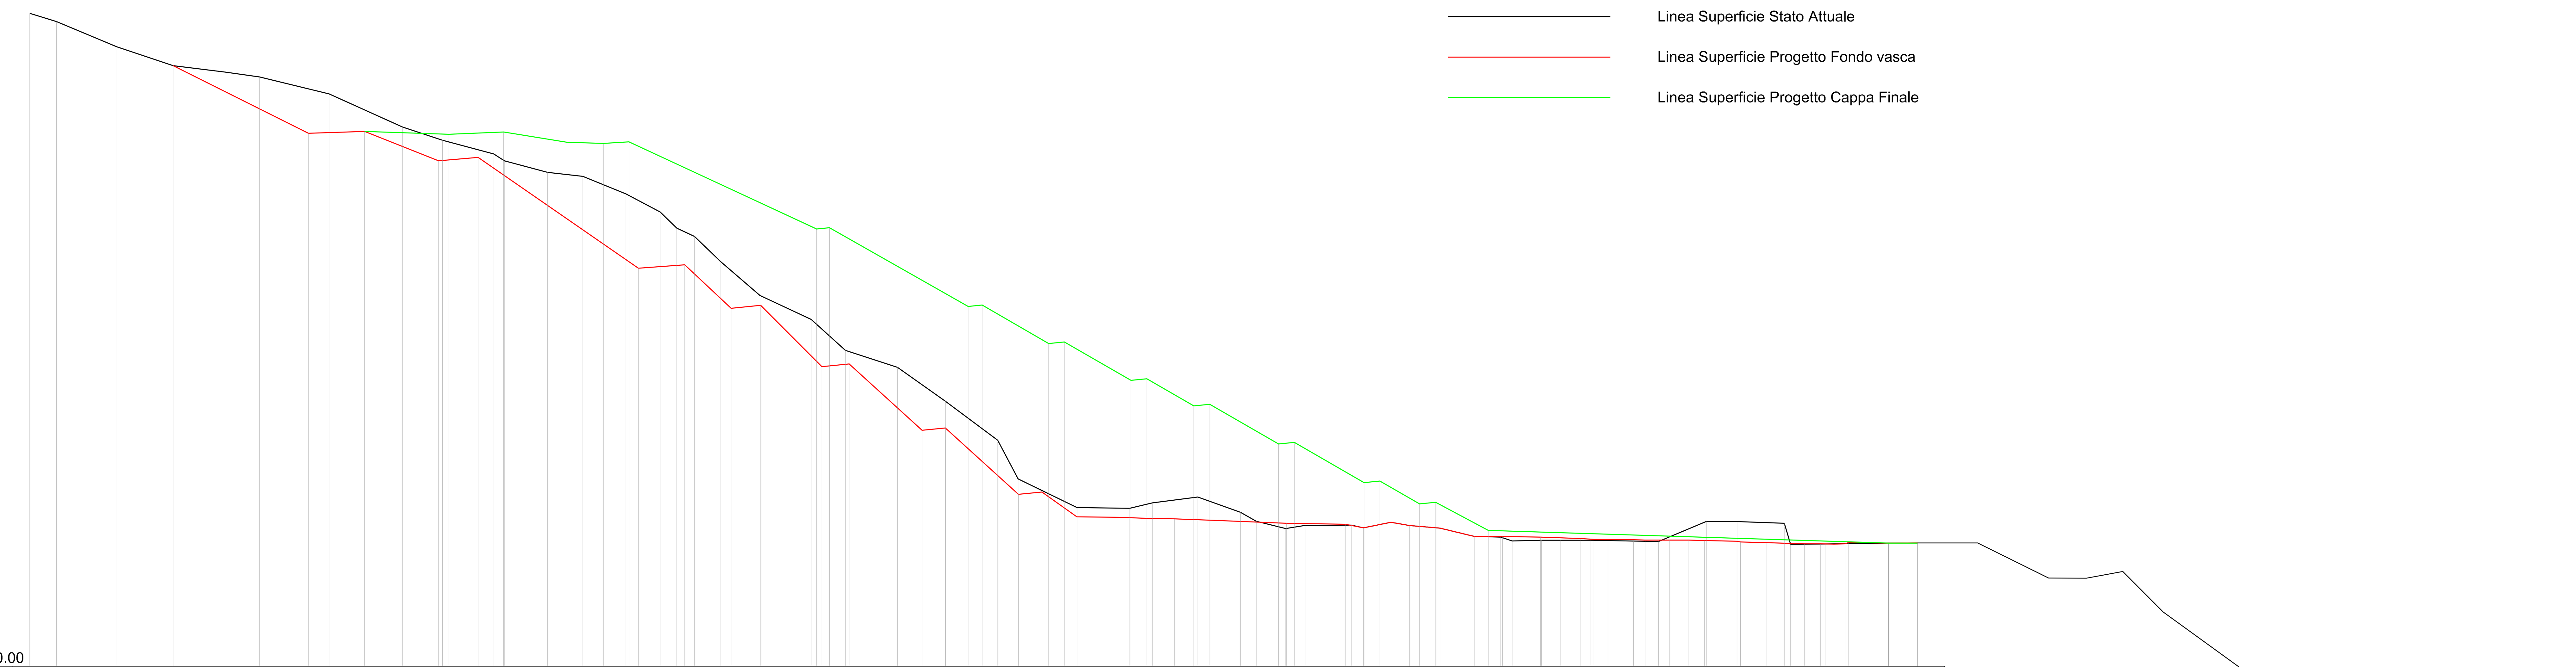

Scala orizzontale 1/500

Scala verticale 1/500

Piano di riferimento 100.00

Quote Superficie Attuale	196.88, 195.65, 191.89, 189.10, 188.16, 187.43, 184.93, 180.00, 178.04, 176.00, 175.00, 173.28, 172.68, 170.08, 167.39, 165.00, 173.76, 160.00, 155.00, 151.45, 146.85, 144.35, 139.30, 133.52, 127.78, 123.54, 123.43, 124.24, 125.11, 122.84, 121.50, 120.42, 120.89, 120.93, 120.54, 121.35, 120.88, 120.49, 119.26, 119.15, 118.59, 118.69, 118.70, 118.70, 118.50, 121.49, 121.47, 121.21, 118.09, 118.14, 118.27, 118.28
Quote Superficie Progetto	196.88, 195.65, 191.89, 189.10, 179.06, 179.36, 175.00, 175.50, 159.06, 159.56, 153.10, 153.54, 144.45, 144.85, 135.00, 135.35, 125.50, 125.85, 122.15, 122.09, 121.97, 121.88, 121.64, 121.21, 121.06, 120.54, 121.35, 120.88, 120.49, 119.26, 119.25, 119.15, 118.94, 118.82, 118.77, 118.77, 118.72, 118.74, 118.71, 118.65, 118.53, 118.43, 118.33, 118.15, 118.16, 118.11, 118.17, 118.34, 118.27, 118.28
Quote Superficie Cappa	196.88, 195.65, 191.89, 189.10, 179.06, 179.36, 178.93, 179.27, 177.73, 177.57, 177.80, 164.87, 165.06, 153.38, 153.58, 147.88, 148.12, 142.41, 142.65, 138.62, 138.86, 132.97, 133.20, 127.24, 127.48, 124.22, 124.32, 120.15, 118.27, 118.28
Distanze parziali	3.97, 8.96, 8.34, 7.70, 5.11, 7.24, 3.08, 5.27, 5.60, 5.36, 4.33, 2.34, 1.46, 6.41, 2.87, 2.36, 3.03, 3.35, 1.41, 3.24, 2.44, 1.44, 3.93, 1.52, 4.28, 7.50, 2.36, 7.17, 3.64, 3.48, 3.38, 2.06, 2.31, 3.02, 3.50, 2.33, 1.86, 6.23, 1.57, 1.51, 3.27, 2.86, 1.77, 3.61, 2.36, 2.30, 1.59, 5.96, 1.81, 2.35, 1.63, 2.79, 1.46, 2.40, 5.06, 2.10, 1.84, 1.42, 4.20, 2.84, 3.00, 1.47, 2.07, 3.78, 1.74, 1.97, 1.69, 2.83, 2.30, 4.52, 3.90, 2.59, 2.07, 2.35, 1.63, 5.91, 4.31
Distanze progressive	0.00, 3.97, 12.93, 21.27, 28.97, 34.08, 41.33, 44.40, 49.67, 55.27, 60.63, 61.22, 62.17, 66.49, 68.84, 70.30, 70.40, 76.81, 79.69, 82.04, 85.08, 88.42, 88.87, 90.28, 93.52, 95.95, 97.14, 98.58, 102.51, 104.02, 108.31, 108.40, 115.90, 116.20, 117.50, 118.61, 120.97, 121.53, 128.70, 132.34, 135.81, 139.18, 141.25, 143.56, 146.58, 146.63, 150.13, 151.12, 153.45, 155.33, 161.56, 163.13, 163.23, 164.69, 165.68, 166.52, 169.79, 172.65, 173.25, 175.02, 175.94, 179.56, 181.92, 185.22, 186.57, 187.57, 189.16, 195.12, 196.02, 197.83, 197.89, 200.24, 201.88, 204.67, 206.13, 208.52, 209.16, 214.23, 216.33, 218.17, 218.46, 219.88, 224.07, 225.21, 227.05, 230.06, 231.52, 232.00, 234.07, 237.85, 239.59, 241.55, 243.24, 246.07, 248.38, 248.88, 253.23, 253.74, 257.63, 260.22, 261.16, 263.23, 265.58, 266.39, 267.59, 269.22, 269.78, 275.79, 280.00

COMUNE di VADO LIGURE
PROVINCIA DI SAVONA



DISCARICA DI INERTI LOC. PRIA TECCI
PROGETTO DEFINITIVO PER LA REALIZZAZIONE DEL 1° e 2° LOTTO DI AMPLIAMENTO

REV.	DATA	DESCRIZIONE	DIS.	CONTR.	APPROV.
00	APRILE 2013	EMISSIONE	F.C.	A.C.	C.T.

COMMITTENTE

SISMA s.r.l.

CONSULENTI
Dott. Ing. Pietro MISURALE Ing. Idraulico
Dott. Ing. Roberto VALLARINO Ing. Geotecnico
Dott. Ing. Rossano RIBET
Dott. Cesare FERRERO Geologo
Dott. Carlo BENELLI Agronomo
Dott. Carmine BONVINO Geologo
C.P.G. Di Ceccarelli & C. s.n.c. Laboratorio Analisi
Arch. Vittoria RONCARATI
Geom. Tomaso CERRUTI

ELABORATI DI PROGETTO GENERALE

CERRUTI 1981 s.r.l.

OGGETTO: SITUAZIONE FINALE PROPOSTA

SEZIONI DI RAFFRONTO
SEZIONE 2-2 e 3-3 estese

COMMESSA: XXXXXXXXXXXX | REVISIONE: XXXXX | TAV. P004.11

DISEGNO N°: XXXXXXXXXXXXX | SCALA 1:500

DATA: DICEMBRE 2009 | FG/DI XXXXXXX

NOTE:

FILE: TAV_P004_TAV_A1_Situazione finale proposta_SEZIONI DI RAFFRONTO.dwg

A TERMINE DI LEGGE E' RIGOROSAMENTE VIETATO RIPRODURRE O COMUNICARE A TERZI IL CONTENUTO DEL PRESENTE ELABORATO ©