
Linea Superficie Stato Attuale
Linea Superficie Progetto Fondo vasca
Linea Superficie Progetto Cappa Finale
Linea Profilo Originale

SEZIONE 5 - 5
scala 1:500

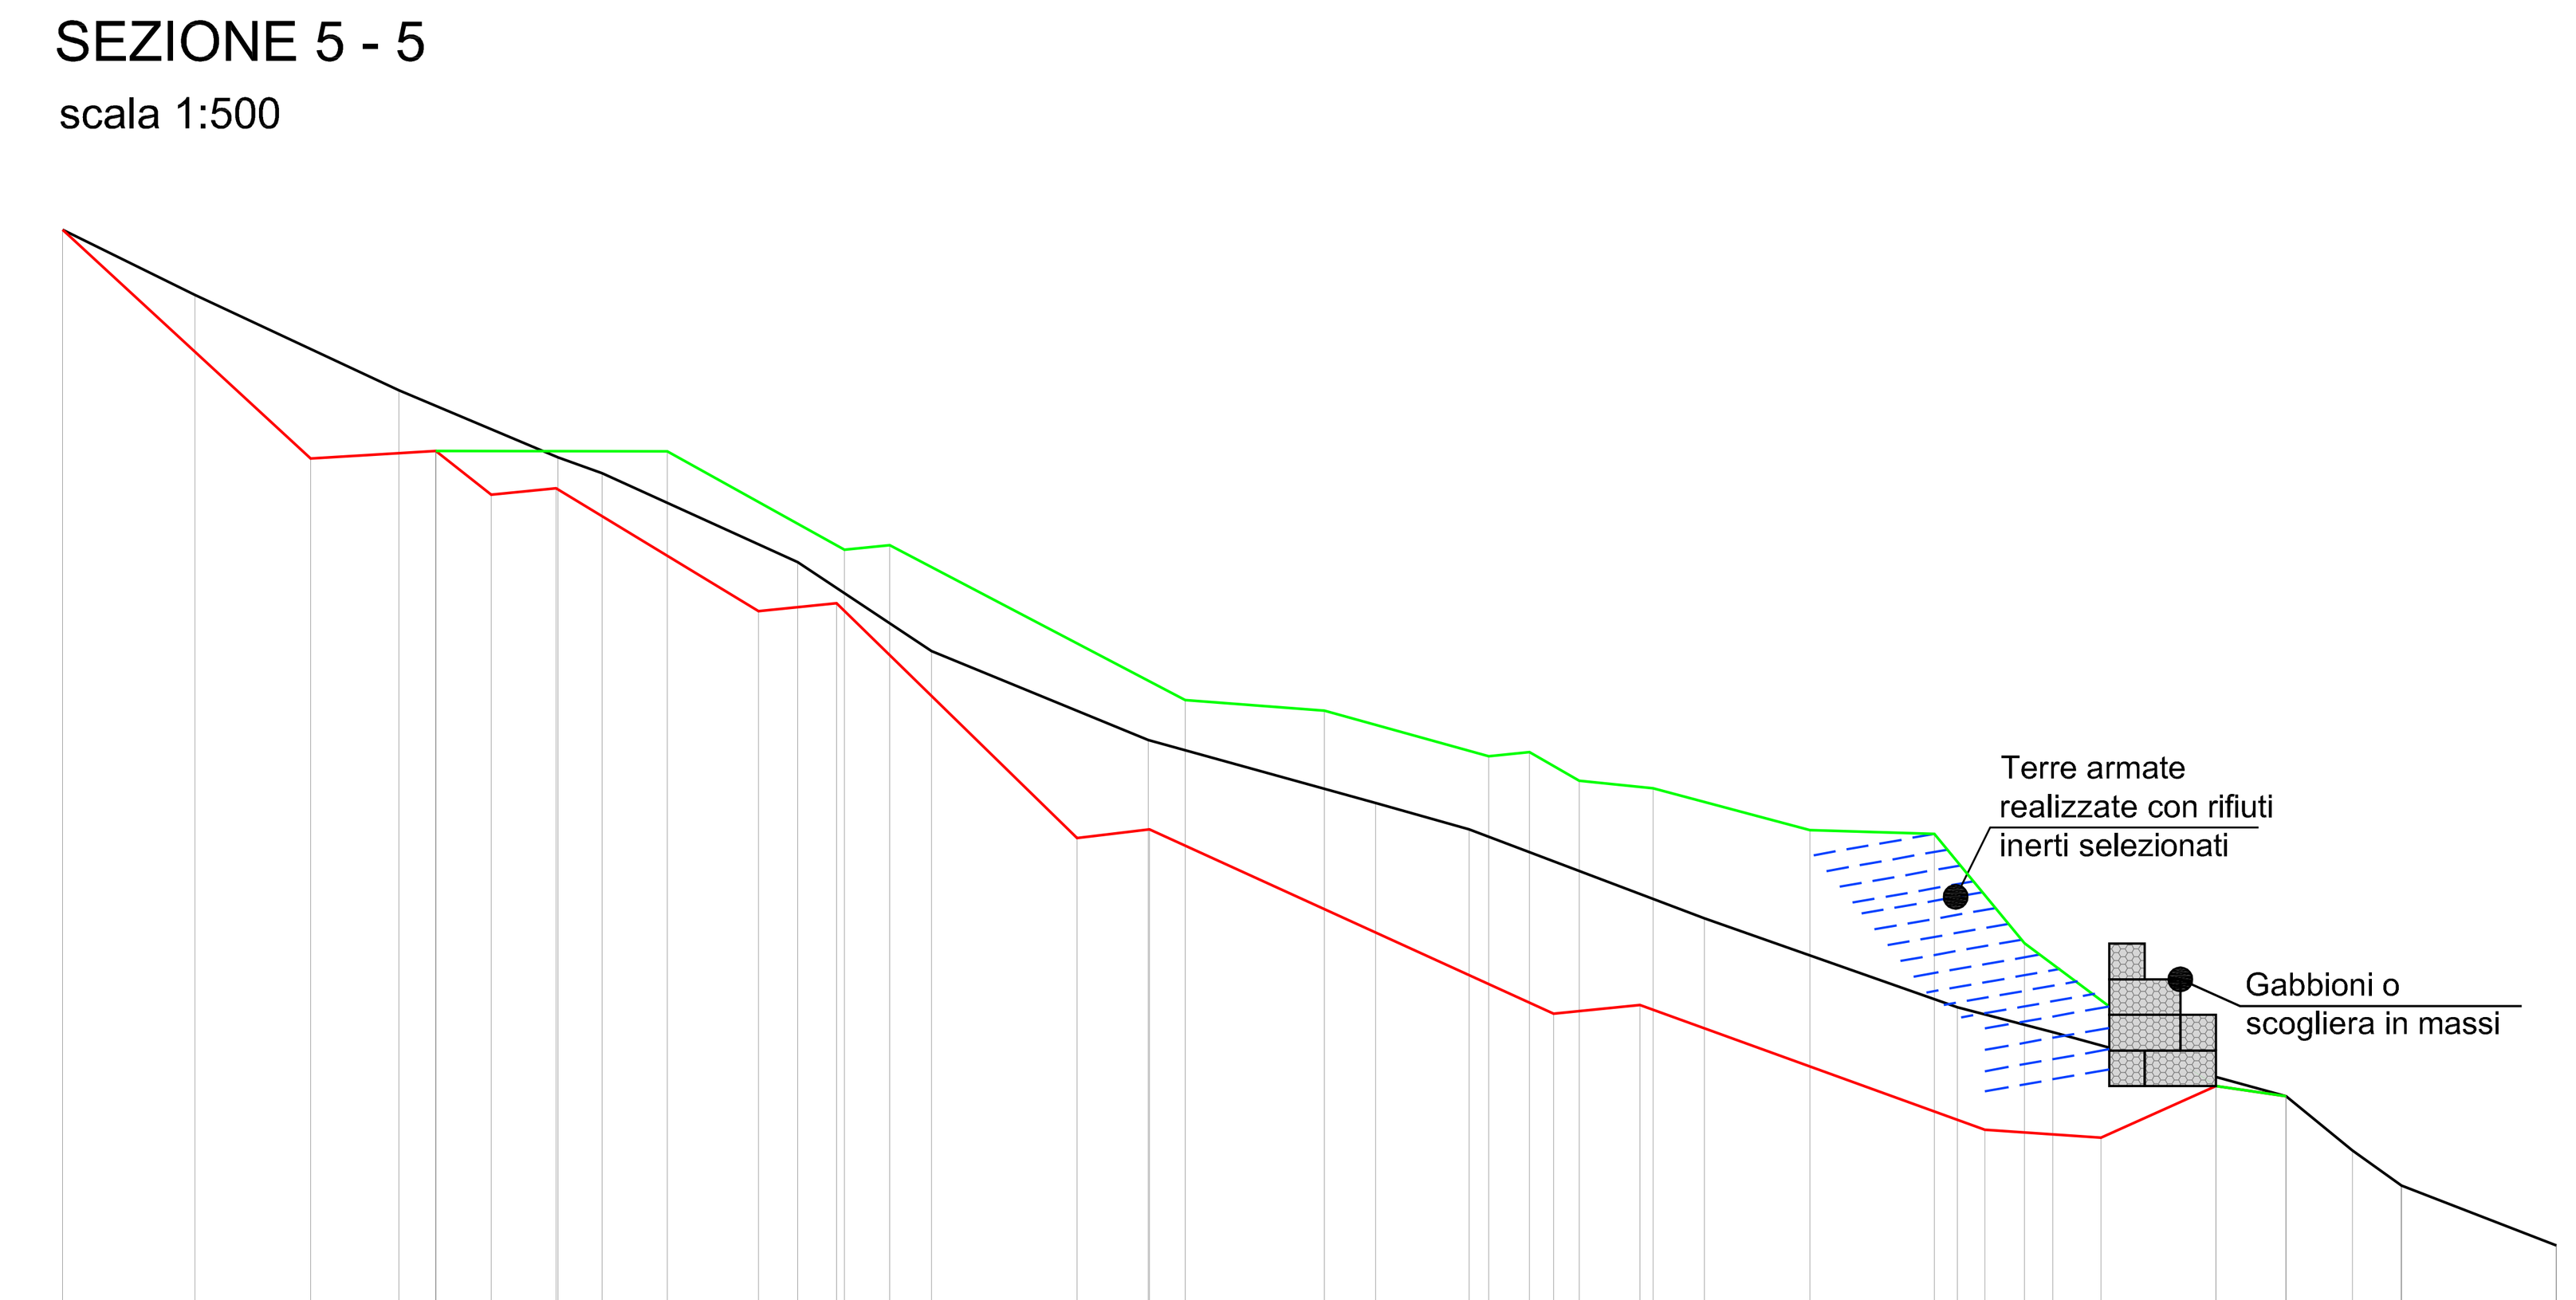


Scala orizzontale 1/500
Scala verticale 1/500

Piano di riferimento 90.00

Distanze progressive	Quote Superficie Attuale	Quote Superficie Progetto	Quote Superficie Cappa
0.00	178.66	178.68	178.68
7.42	175.00		
13.93		165.83	165.83
18.87	169.64		
20.94		166.24	166.24
21.85			
24.05		163.78	
27.69	165.88	164.14	
27.81			
30.27	165.00		
33.94			166.23
39.06		157.25	
41.27	160.00		
43.43		157.69	
43.88			160.69
46.41			160.95
48.78	155.00		
56.94		144.50	
60.93	150.00	145.00	
61.00			
63.01			152.24
70.83			151.66
73.71	146.80		
78.95	145.00		
80.04			149.10
82.34			149.33
83.69		134.65	
85.14			147.72
88.53		135.13	
89.29			147.31
92.15	140.00		
98.08			144.95
105.07			144.74
106.35	135.00		
107.90		128.11	
110.12			138.59
111.71	133.60		
114.42		127.68	
120.88		130.57	130.57
124.81	130.00	130.00	100.00
128.54	126.96	126.96	126.96
131.30	125.00	125.00	125.00
140.00	121.63	121.63	121.63

Distanze parziali: 7.42, 6.51, 4.94, 2.07, 2.20, 3.63, 2.46, 3.67, 5.12, 2.21, 2.17, 2.53, 2.37, 8.16, 3.99, 2.01, 7.82, 2.88, 5.23, 2.30, 1.34, 1.45, 3.40, 2.86, 5.93, 6.99, 1.28, 1.55, 2.22, 1.58, 2.71, 6.46, 3.93, 3.72, 2.76, 8.70

SEZIONE 6 - 6
scala 1:500

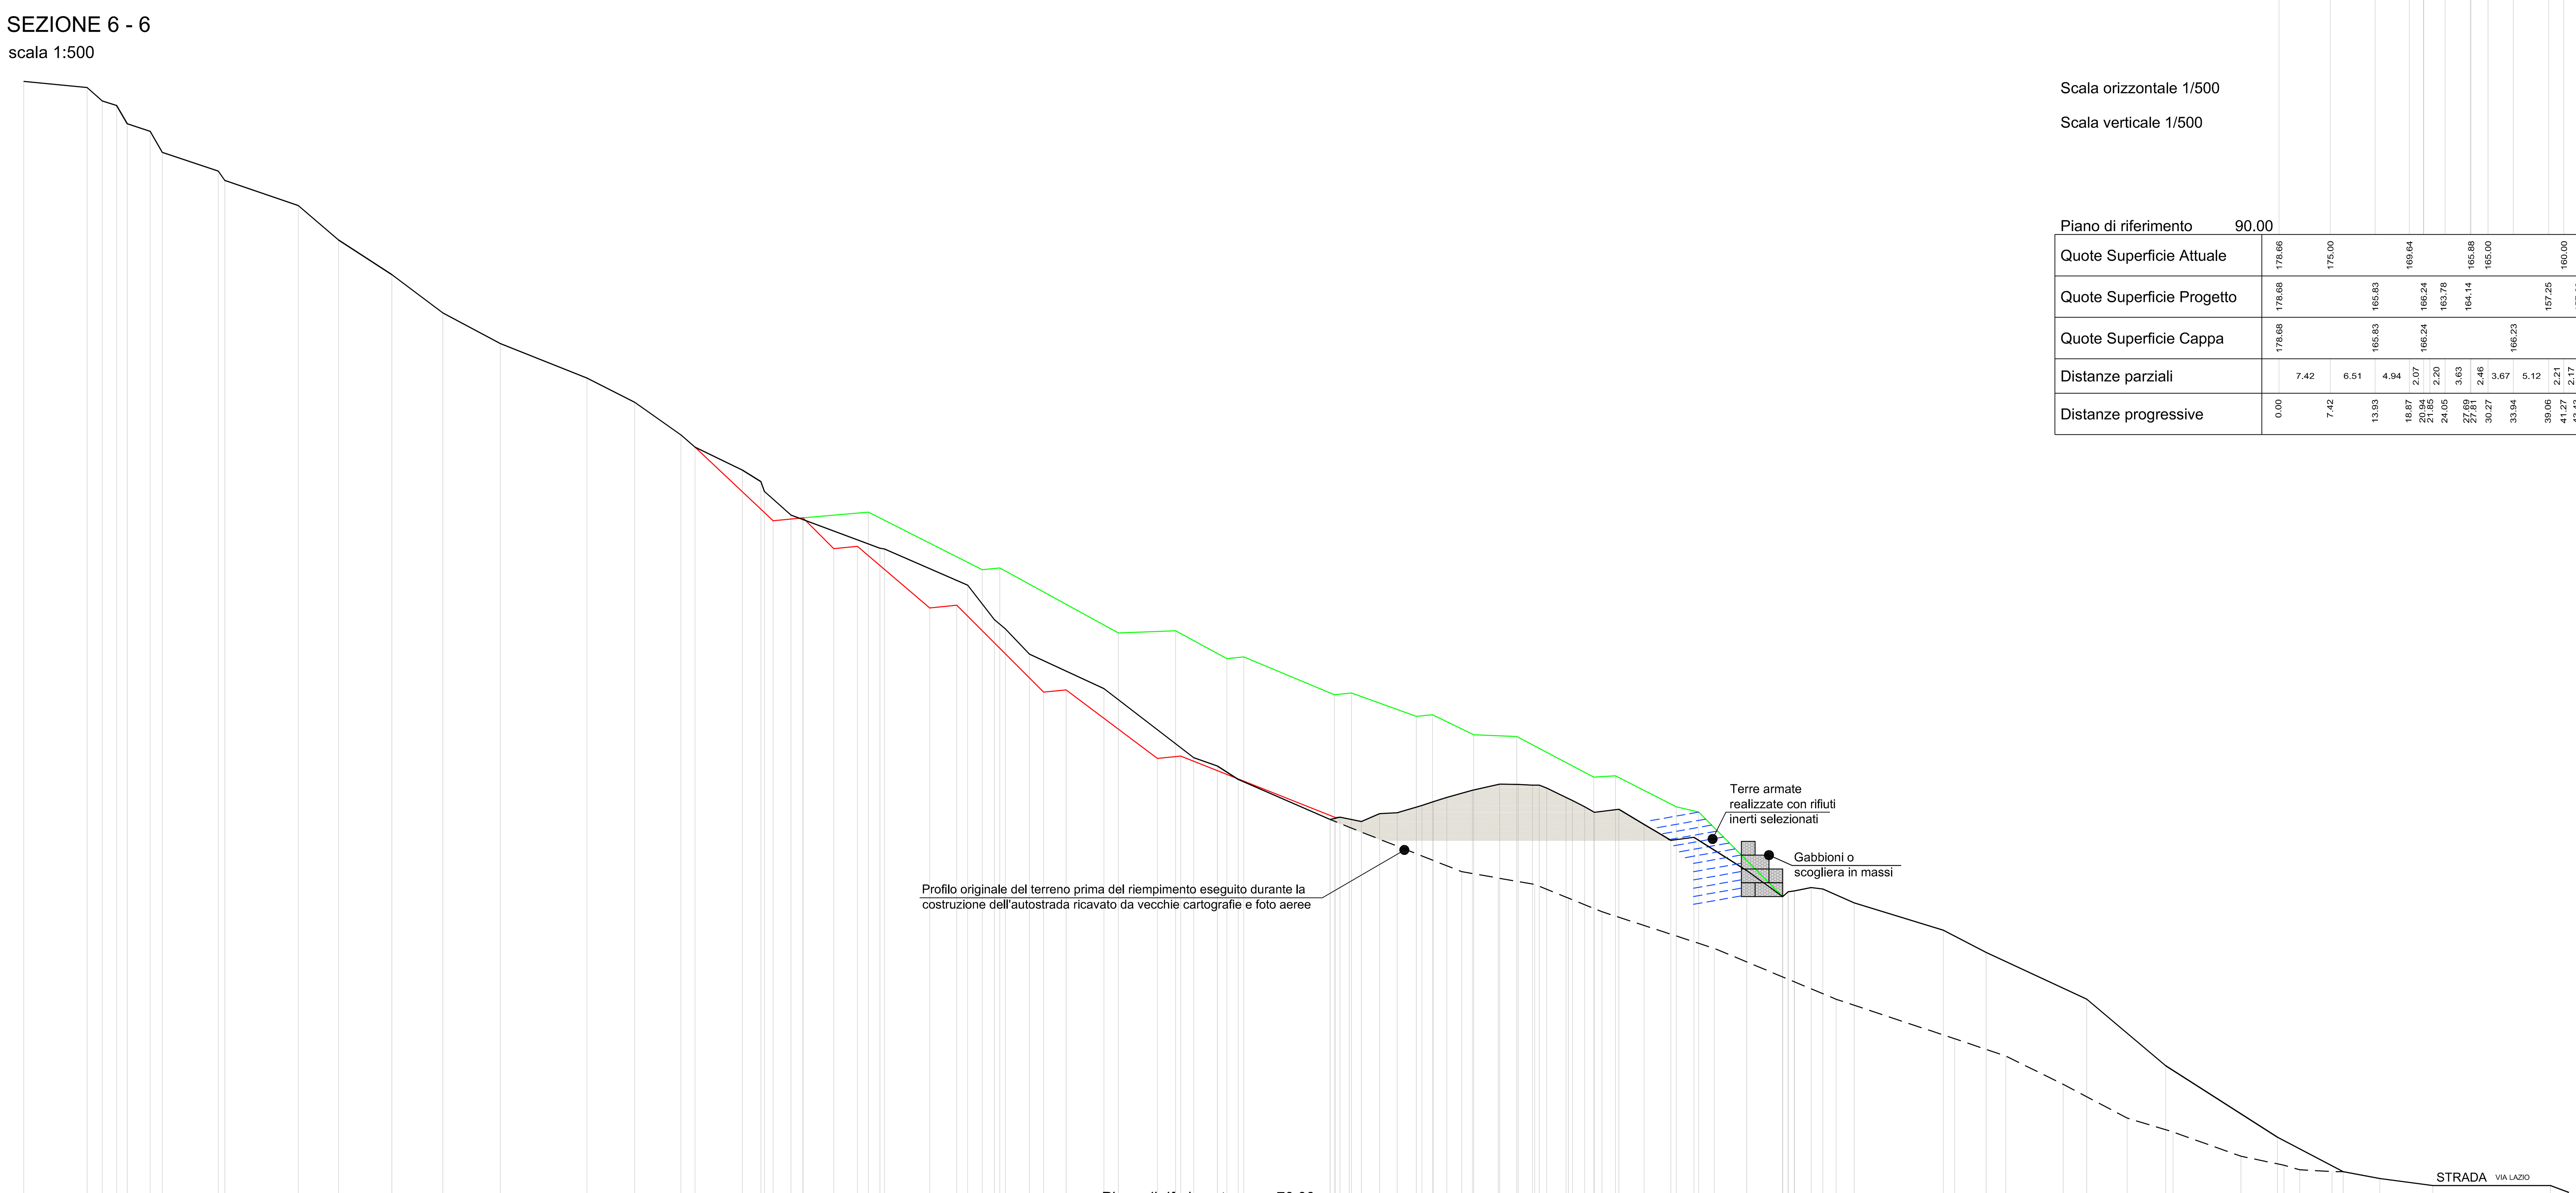

Scala orizzontale 1/500
Scala verticale 1/500

Piano di riferimento 60.00

Distanze progressive	Quote Superficie Attuale	Quote Superficie Progetto	Quote Superficie Cappa
0.00	233.00	233.00	233.00
9.19	232.11	232.11	232.11
11.39	230.16	230.16	230.16
13.46	229.51	229.51	229.51
15.00	226.86	226.86	226.86
18.33	225.75	225.75	225.75
20.09	222.71	222.71	222.71
28.20	220.00	220.00	220.00
29.14	218.65	218.65	218.65
39.80	215.00	215.00	215.00
45.64	210.00	210.00	210.00
53.36	205.00	205.00	205.00
60.74	199.44	199.44	199.44
69.09	195.00	195.00	195.00
81.63	190.00	190.00	190.00
88.55	186.49	186.49	186.49
95.24	181.77	181.77	181.77
97.30	180.00	180.00	180.00
104.15	176.68		
106.84	175.00		
107.35	173.58		
108.61		169.32	169.32
111.20	170.15		
112.94		169.76	169.75
117.41		165.28	
120.84		165.62	
122.42			170.58
124.09	165.35		
125.76	165.23		
131.31		156.70	
135.24		157.09	
136.82	160.00		
138.93			162.24
140.69	155.00		
141.47			162.49
142.28	153.67		
145.78	150.00		
147.83		144.50	
151.08		144.82	
156.56	145.00		
158.66			153.07
164.31		134.89	
166.96		135.22	153.38
167.70			
169.59	135.00		
173.01	133.79		
174.39			149.35
176.03	131.85		
176.85			149.59
189.36			
189.96	126.04	126.32	144.13
190.13	126.38	126.38	
190.77			
192.44			144.37
193.88	125.74	125.74	
196.53	126.89	126.89	
199.07	127.02	127.02	
201.84			140.99
202.67	128.06	128.06	
204.19	128.62	128.62	141.23
204.32			
206.27	129.23	129.23	
209.96			
210.15	130.28	130.28	138.31
213.92	131.16	131.16	
216.39			138.06
216.61	131.12	131.12	
218.69	131.02	131.02	
219.67	131.03	131.03	
220.74	130.60	130.60	
223.54	129.23	129.23	
224.46	128.78	128.78	
226.23	127.88	127.88	
227.55	127.08	127.08	132.17
227.66			
230.70			132.38
231.20	127.52	127.52	
234.85	125.32	125.32	
238.72	123.02	123.02	
239.50			127.89
242.08	123.47	123.47	
242.77			127.11
249.70	118.62	118.62	118.62
254.95	114.87	114.87	114.87
255.72	115.56	115.56	115.56
256.63	115.70	115.70	115.70
259.08	116.17	116.17	116.17
260.77	115.97	115.97	115.97
265.30	113.97	113.97	113.97
278.21	110.00	110.00	110.00
284.43	106.77	106.77	106.77
299.01	100.00	100.00	100.00
310.47	90.36	90.36	90.36
326.66	80.00	80.00	80.00
336.17	75.00	75.00	75.00
341.49	74.01	74.01	74.01
349.17	73.00	73.00	73.00
366.21	73.00	73.00	73.00
368.87	72.00	72.00	72.00

Distanze parziali: 9.19, 2.20, 2.07, 1.54, 3.34, 1.76, 8.11, 10.66, 5.84, 7.71, 7.38, 8.35, 12.53, 6.92, 6.69, 2.06, 6.85, 2.69, 2.58, 1.74, 4.47, 3.43, 1.58, 1.66, 6.55, 3.92, 1.58, 2.11, 1.76, 3.49, 2.05, 3.25, 5.48, 2.10, 5.65, 2.66, 1.96, 3.34, 1.38, 1.64, 12.51, 1.69, 1.44, 2.65, 2.54, 2.77, 1.52, 1.95, 3.69, 3.77, 2.47, 2.07, 2.80, 1.77, 1.32, 3.04, 3.65, 3.87, 2.58, 6.97, 5.21, 2.45, 1.69, 4.54, 12.91, 6.21, 14.58, 11.46, 16.19, 9.51, 5.32, 7.68, 17.04, 2.66

Piano di riferimento 70.00

Quote Profilo originale: 126.04, 124.91, 118.48, 126.89, 117.56, 114.65, 112.67, 107.37, 99.99, 94.27, 91.76, 87.66, 82.77, 80.76, 77.24, 75.94, 75.29, 75.03, 75.00

COMUNE di VADO LIGURE
PROVINCIA DI SAVONA



DISCARICA DI INERTI LOC. PRIA TECCI
PROGETTO DEFINITIVO PER LA REALIZZAZIONE DEL 1° e 2° LOTTO DI AMPLIAMENTO

REV.	DATA	DESCRIZIONE	DIS.	CONTR.	APPROV.
001	APRILE 2013	REVISIONE	F.C	A.C	C.T.
00	DICEMBRE 2009	EMISSIONE	M.B.	B.D.	C.T.

COMMITTENTE
POGLIANO
Via C. Battisti, 3/2 - 17047 VADO LIGURE (SV)
Tel. 019.88.03.30 - Fax 019.88.03.11 - e-mail: pogliano@mail.prosildat.it

SISMA s.r.l.
SERVIZI DI INGEGNERIA SISTEMI DI MONITORAGGIO AMBIENTE
Via Castellani 22 - 17043 - Carcare (SV) - Tel / Fax 019/5044100

CONSULENTI
Dott. Ing. Pietro MISURALE Ing. Idraulico
Dott. Ing. Roberto VALLARINO Ing. Geotecnico
Dott. Ing. Rossano RIBET
Dott. Cesare FERRERO Geologo
Dott. Carlo BENELLI Agronomo
Dott. Carmine BONVINO Geologo
C.P.G. Di Ceccarelli & C. s.n.c. Laboratorio Analisi
Arch. Vittoria RONCARATI
Geom. Tomaso CERRUTI

ELABORATI DI PROGETTO GENERALE

CERRUTI 1981 s.r.l.
TOPOGRAFIA GEODESIA GEOMATICA
Via Castellani 20 - 17043 - Carcare (SV) - Tel / Fax +393485014706

OGGETTO
SITUAZIONE FINALE PROPOSTA
SEZIONI DI RAFFRONTO
SEZIONE 5-5 SEZIONE 6-6

COMMESSA: XXXXXXXXXXXXX
REVISIONE: 001
TAV. P004.3
DISEGNO N°: XXXXXXXXXXXXX
SCALA 1:500
DATA: APRILE 2013
FG/DI: XXXXXXX
NOTE:

FILE: TAV_P004_TAV_A1_Situazione finale proposta_SEZIONI DI RAFFRONTO.dwg

A TERMINE DI LEGGE E' RIGOROSAMENTE VIETATO RIPRODURRE O COMUNICARE A TERZI IL CONTENUTO DEL PRESENTE ELABORATO ©