
SEZIONE 2 - 2
scala 1:500

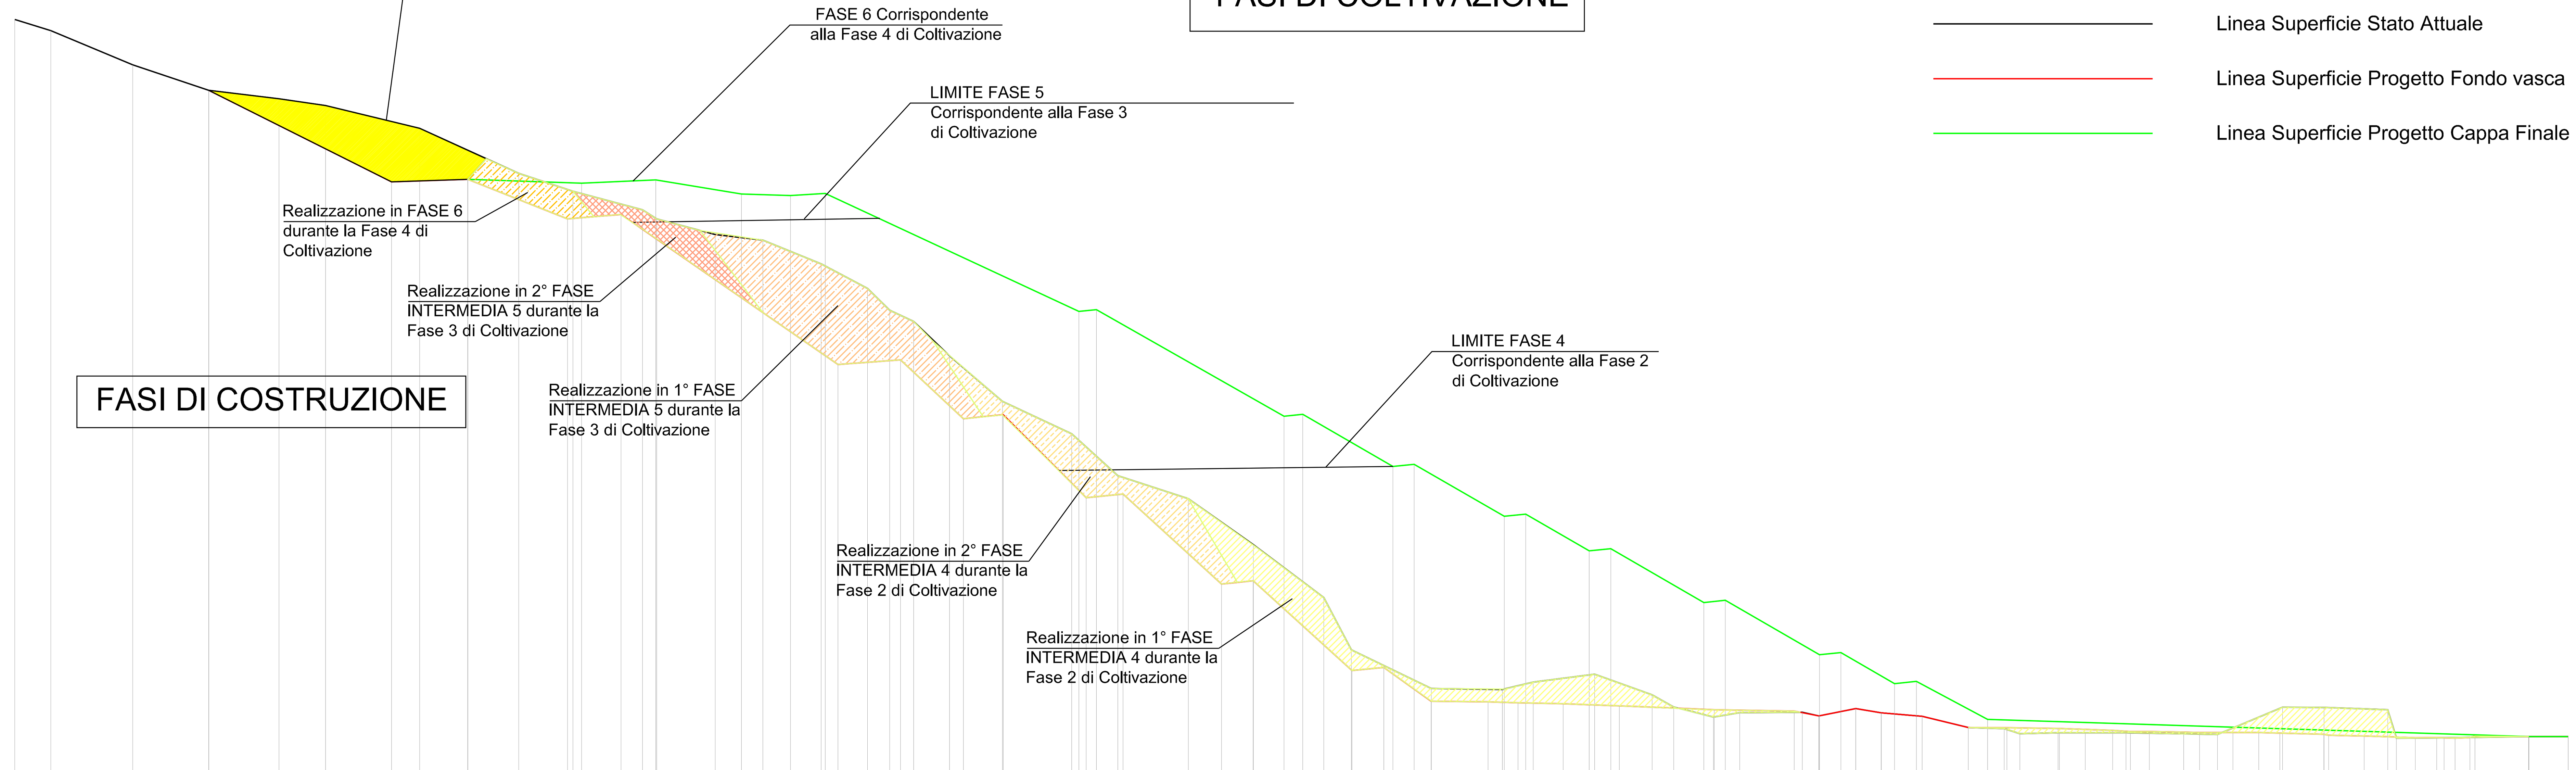

FASI DI COLTIVAZIONE

FASI DI COSTRUZIONE

Linea Superficie Stato Attuale

Linea Superficie Progetto Fondo vasca

Linea Superficie Progetto Cappa Finale

Scala orizzontale 1/500


Scala verticale 1/500

Piano di riferimento 100.00

Distanze progressive	Quote Superficie Cappa	Quote Superficie Progetto	Quote Superficie Attuale
0.00	196.88	196.88	196.88
3.97	195.65	195.65	195.65
12.93	191.89	191.89	191.89
21.27	189.10	189.10	189.10
28.97			188.16
34.08			187.43
41.33	179.06	179.06	
44.40			184.93
49.67	179.36	179.36	
55.27			180.00
60.63		175.00	
61.22			178.04
62.17	178.93		
66.49		175.50	
68.84			176.00
70.30	179.27		175.00
70.40			
76.81			173.28
79.69	177.73		
82.04			172.68
85.08	177.57		
88.42			
88.87	177.80		170.08
90.28		159.06	
93.52			167.39
95.95			165.00
97.14		159.56	
98.58			173.76
102.51			160.00
104.02		153.10	
108.31		153.54	
108.40			155.00
115.90			151.45
116.70	164.87		
117.50		144.45	
118.61	165.06		
120.97		144.85	
121.53			146.85
128.70			144.35
132.34		135.00	
135.81		135.35	139.30
139.18	153.38		
141.25	153.58		
143.56			133.52
146.58		125.50	127.78
146.63			
150.13		125.85	
151.12	147.88		
153.45	148.12		
155.33		122.15	123.54
161.56		122.09	
163.13			123.43
163.33			
164.84	142.41		
165.68	142.65	121.97	
166.52			124.24
169.79		121.88	
172.65	138.62		
173.25			125.11
175.02	138.86		
175.94		121.64	
179.56			122.84
181.92			121.50
185.22	132.97		
186.27		121.21	120.42
186.37			
187.57	133.20		
189.16			120.89
195.12		121.06	
196.02			120.93
197.83	127.24	120.54	120.54
197.89			
200.24	127.48		
201.88		121.35	121.35
204.67		120.88	120.88
206.13	124.22		
208.52	124.32		
209.16		120.49	120.49
214.23		119.26	119.26
216.33	120.15		
218.17			119.15
218.46		119.25	
219.88			118.59
224.07		119.15	118.69
225.21			
227.05			118.70
230.06		118.94	
231.52		118.82	118.70
232.00			
234.07		118.77	
237.85		118.77	
239.59		118.72	
241.55			118.50
243.24		118.74	
246.07		118.71	
248.38		118.65	121.49
248.68			
253.23		118.53	121.47
253.74		118.43	
257.63		118.33	
260.22			121.21
261.16			118.09
263.23		118.15	
265.58		118.16	
266.39			118.14
267.59		118.11	
269.22		118.17	
269.78		118.34	
275.79	118.27	118.27	118.27
280.00	118.28	118.28	118.28

Distanze parziali: 3.97, 8.96, 8.34, 7.70, 5.11, 7.24, 3.08, 5.27, 5.60, 5.36, 4.33, 2.34, 1.46, 6.41, 2.87, 2.36, 3.03, 3.35, 1.41, 3.24, 2.44, 1.44, 3.93, 1.52, 4.28, 7.50, 2.36, 7.17, 3.64, 3.48, 3.38, 2.06, 2.31, 3.02, 3.50, 2.33, 1.86, 6.23, 1.57, 1.51, 3.27, 2.86, 1.77, 3.61, 2.36, 2.30, 1.59, 5.96, 1.81, 2.35, 1.63, 2.79, 1.46, 2.40, 5.06, 2.10, 1.84, 1.42, 4.20, 2.84, 3.00, 1.47, 2.07, 3.78, 1.74, 1.97, 1.69, 2.83, 2.30, 4.52, 3.90, 2.59, 2.07, 2.35, 1.63, 5.91, 4.31

SEZIONE 1 - 1
scala 1:500

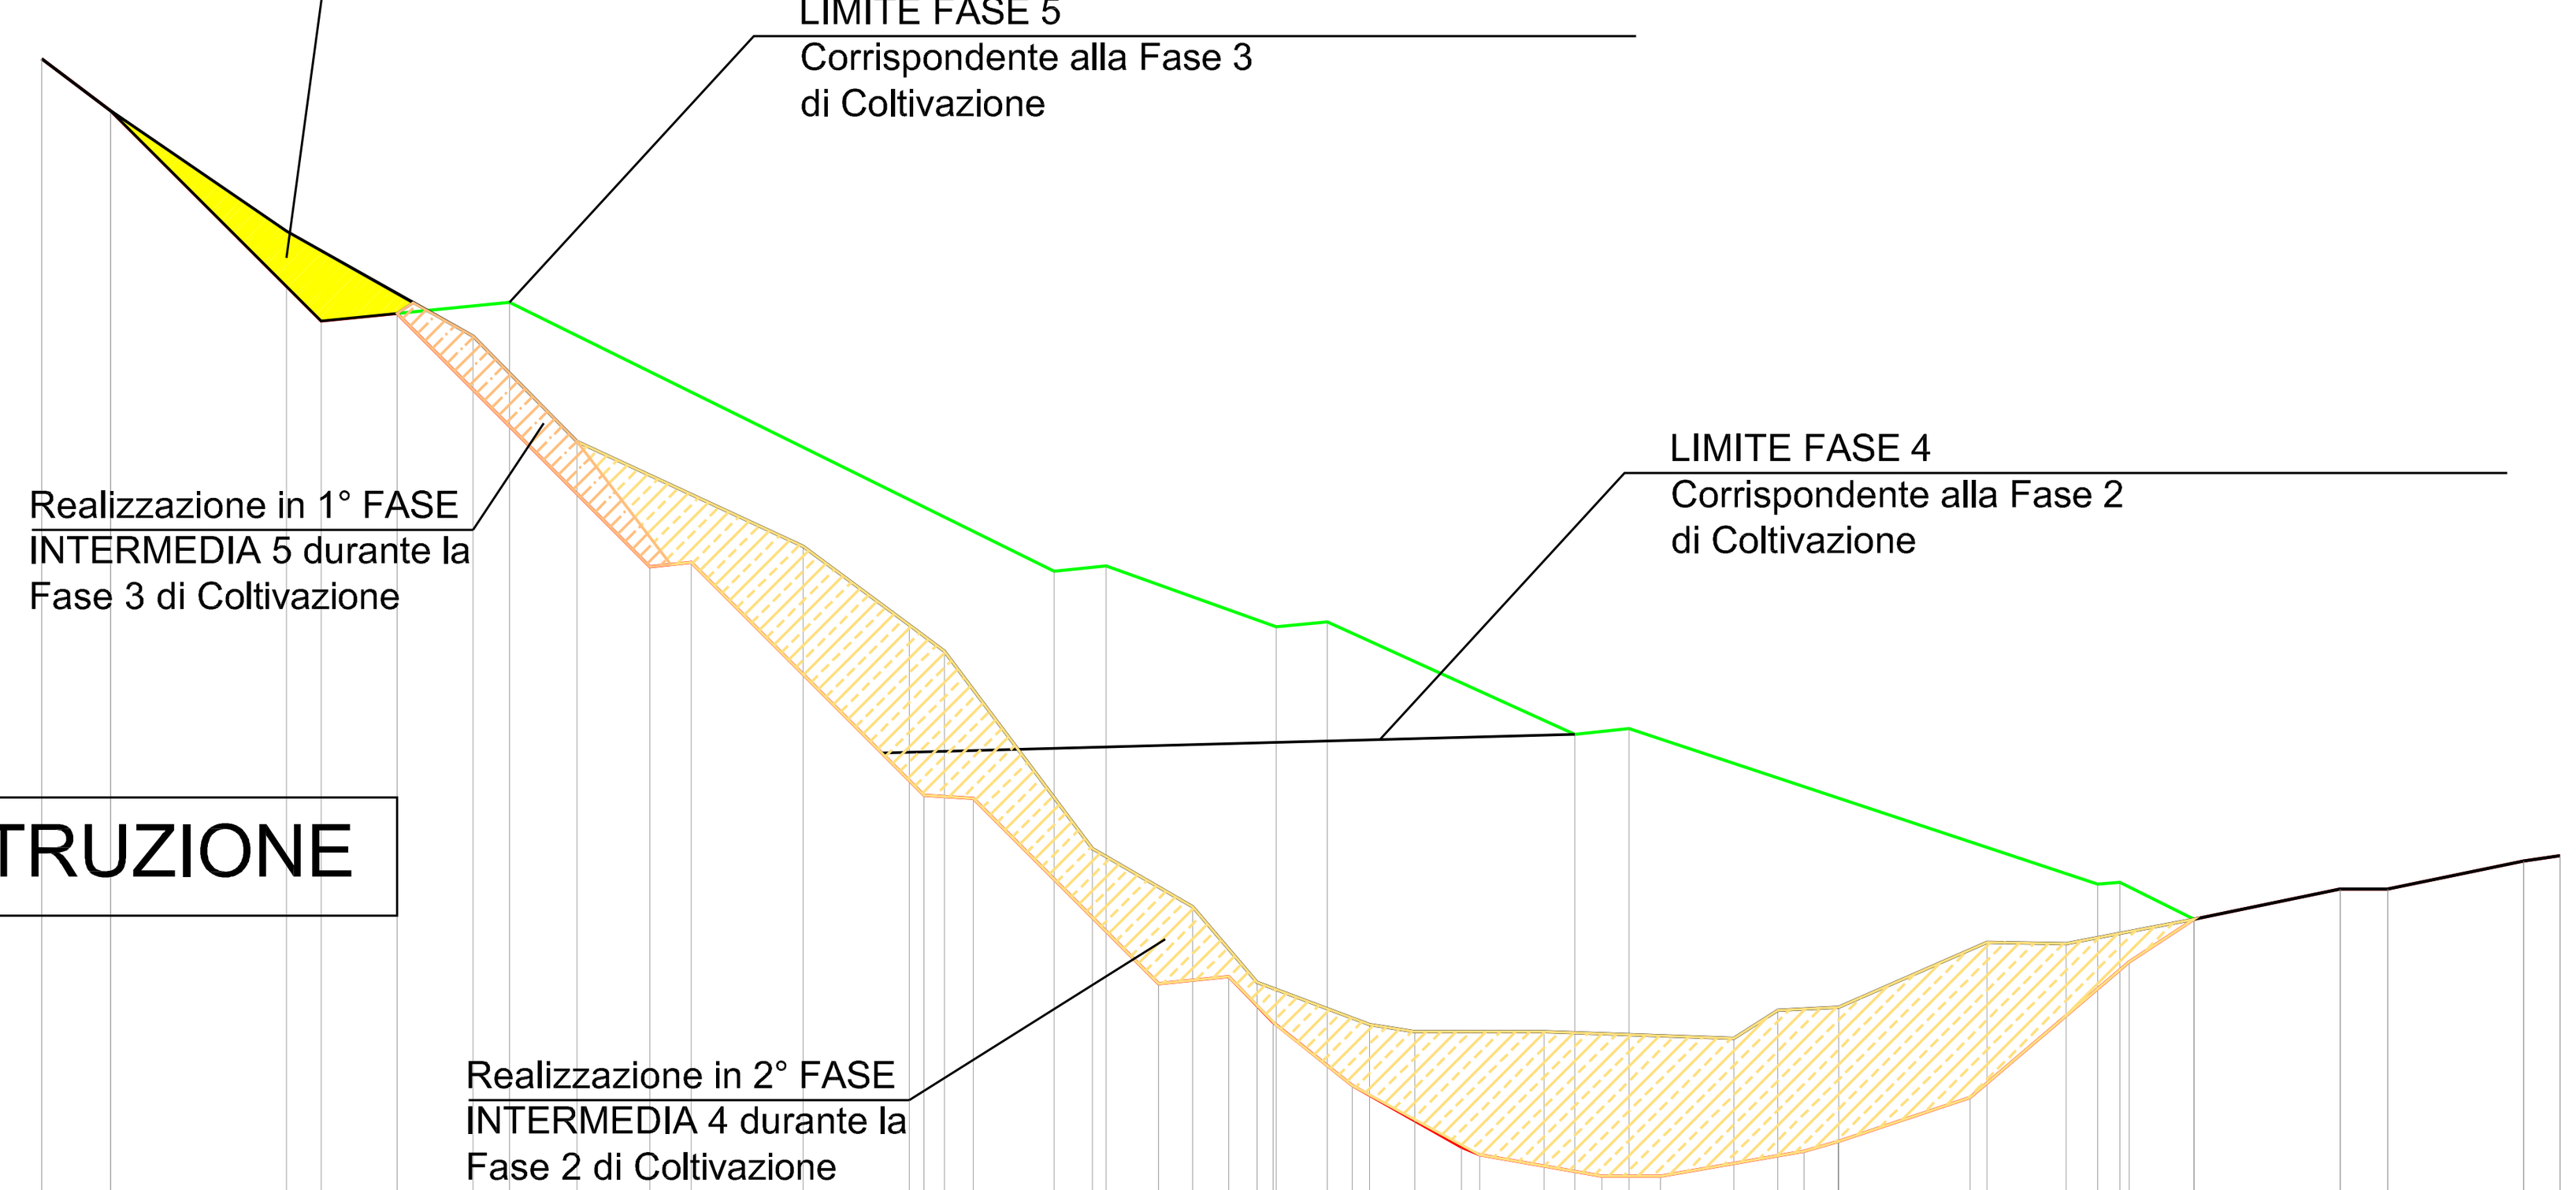

FASI DI COLTIVAZIONE

FASI DI COSTRUZIONE

Scala orizzontale 1/500

Scala verticale 1/500

Piano di riferimento 100.00

Distanze progressive	Quote Superficie Cappa	Quote Superficie Progetto	Quote Superficie Attuale
0.00	188.23	188.23	188.23
3.29	185.74	185.74	185.74
11.67			180.00
13.31	175.72	175.72	
16.93	176.08	176.08	
20.55			175.00
22.29	176.62		
25.50			170.00
28.99		164.03	
30.95		164.22	
36.29			165.00
41.35			161.25
42.04		153.14	
43.02			160.00
44.38		152.99	
48.24	163.82		
50.07	164.07		150.61
50.73			
53.21		144.17	
54.84			147.82
56.56		144.50	
57.92			144.22
58.67	161.16		
58.82		142.32	
61.25	161.40		
62.43		139.32	
63.26			142.23
65.43			141.89
67.65		136.38	
68.52		136.02	
71.58			141.87
73.06	156.05		
74.34		135.00	
75.62	156.30		
77.14		135.00	
80.64			141.55
82.73			142.90
83.97		136.18	
85.61		134.64	143.04
91.88		138.75	
92.69			146.13
96.46			146.07
97.96	148.91		
99.01	148.99		
99.47		145.20	
102.56	147.23	147.23	147.23
109.51	148.67	148.67	148.67
111.77	148.68	148.68	148.68
118.25	150.00	150.00	150.00
120.00	150.26	150.26	150.26

Distanze parziali: 3.29, 8.38, 1.64, 3.62, 3.61, 1.75, 3.21, 3.49, 1.96, 5.33, 5.06, 1.36, 3.86, 1.83, 2.48, 1.63, 1.72, 1.36, 2.43, 2.17, 2.22, 3.06, 1.48, 1.29, 1.28, 1.52, 3.50, 2.09, 1.64, 6.26, 3.77, 1.49, 3.09, 6.95, 2.26, 6.48, 1.75

COMUNE di VADO LIGURE
PROVINCIA DI SAVONA



DISCARICA DI INERTI LOC. PRIA TECCI
PROGETTO DEFINITIVO PER LA REALIZZAZIONE DEL 1° e 2° LOTTO DI AMPLIAMENTO

REV.	DATA	DESCRIZIONE	DIS.	CONTR.	APPROV.
00	APRILE 2013	EMISSIONE	F.C.	A.C.	C.T.

COMMITTENTE

Via C. Battisti, 3/2 - 17047 VADO LIGURE (SV) Tel. 019.88.03.30 - Fax 019.88.03.11 - e-mail: pogliano@mail.prosiddat.it

SISMA s.r.l.
SERVIZI DI INGEGNERIA SISTEMI DI MONITORAGGIO AMBIENTE
Via Castellani 22 - 17043 - Carcare (SV) - Tel / Fax 019/5044100

ELABORATI DI PROGETTO GENERALE

CONSULENTI
Dott. Ing. Pietro MISURALE Ing. Idraulico
Dott. Ing. Roberto VALLARINO Ing. Geotecnico
Dott. Ing. Rossano RIBET
Dott. Cesare FERRERO Geologo
Dott. Carlo BENELLI Agronomo
Dott. Carmine BONVINO Geologo
C.P.G. Di Ceccarelli & C. s.n.c. Laboratorio Analisi
Arch. Vittoria RONCARATI
Geom. Tomaso CERRUTI

LOGO CONSULENTE

CERRUTI 1981 S.r.l.
Topografia Geodesia Geomatica
Via Castellani 20 - 17043 - Carcare (SV) - Tel / 3485014706
Geom. Tomaso CERRUTI

OGGETTO

SEZIONI FASI LAVORATIVE
COSTRUZIONE IMPIANTO
GESTIONE IMPIANTO

SEZIONI DI RAFFRONTO SEZ 1-1 SEZ 2-2

COMMESSA: XXXXXXXXXXXX
REVISIONE: XXXXX
TAV. P005.1
DISEGNO N°: XXXXXXXXXXXXX
SCALA 1:500
DATA: DICEMBRE 2009
FG/DI: XXXXXXX
NOTE:

FILE: TAV_P005.1_TAV_A1_SEZIONI-1e2- FASI LAVORATIVE.dwg

A TERMINE DI LEGGE E' RIGOROSAMENTE VIETATO RIPRODURRE O COMUNICARE A TERZI IL CONTENUTO DEL PRESENTE ELABORATO ©