
SEZIONE 3 - 3
scala 1:500

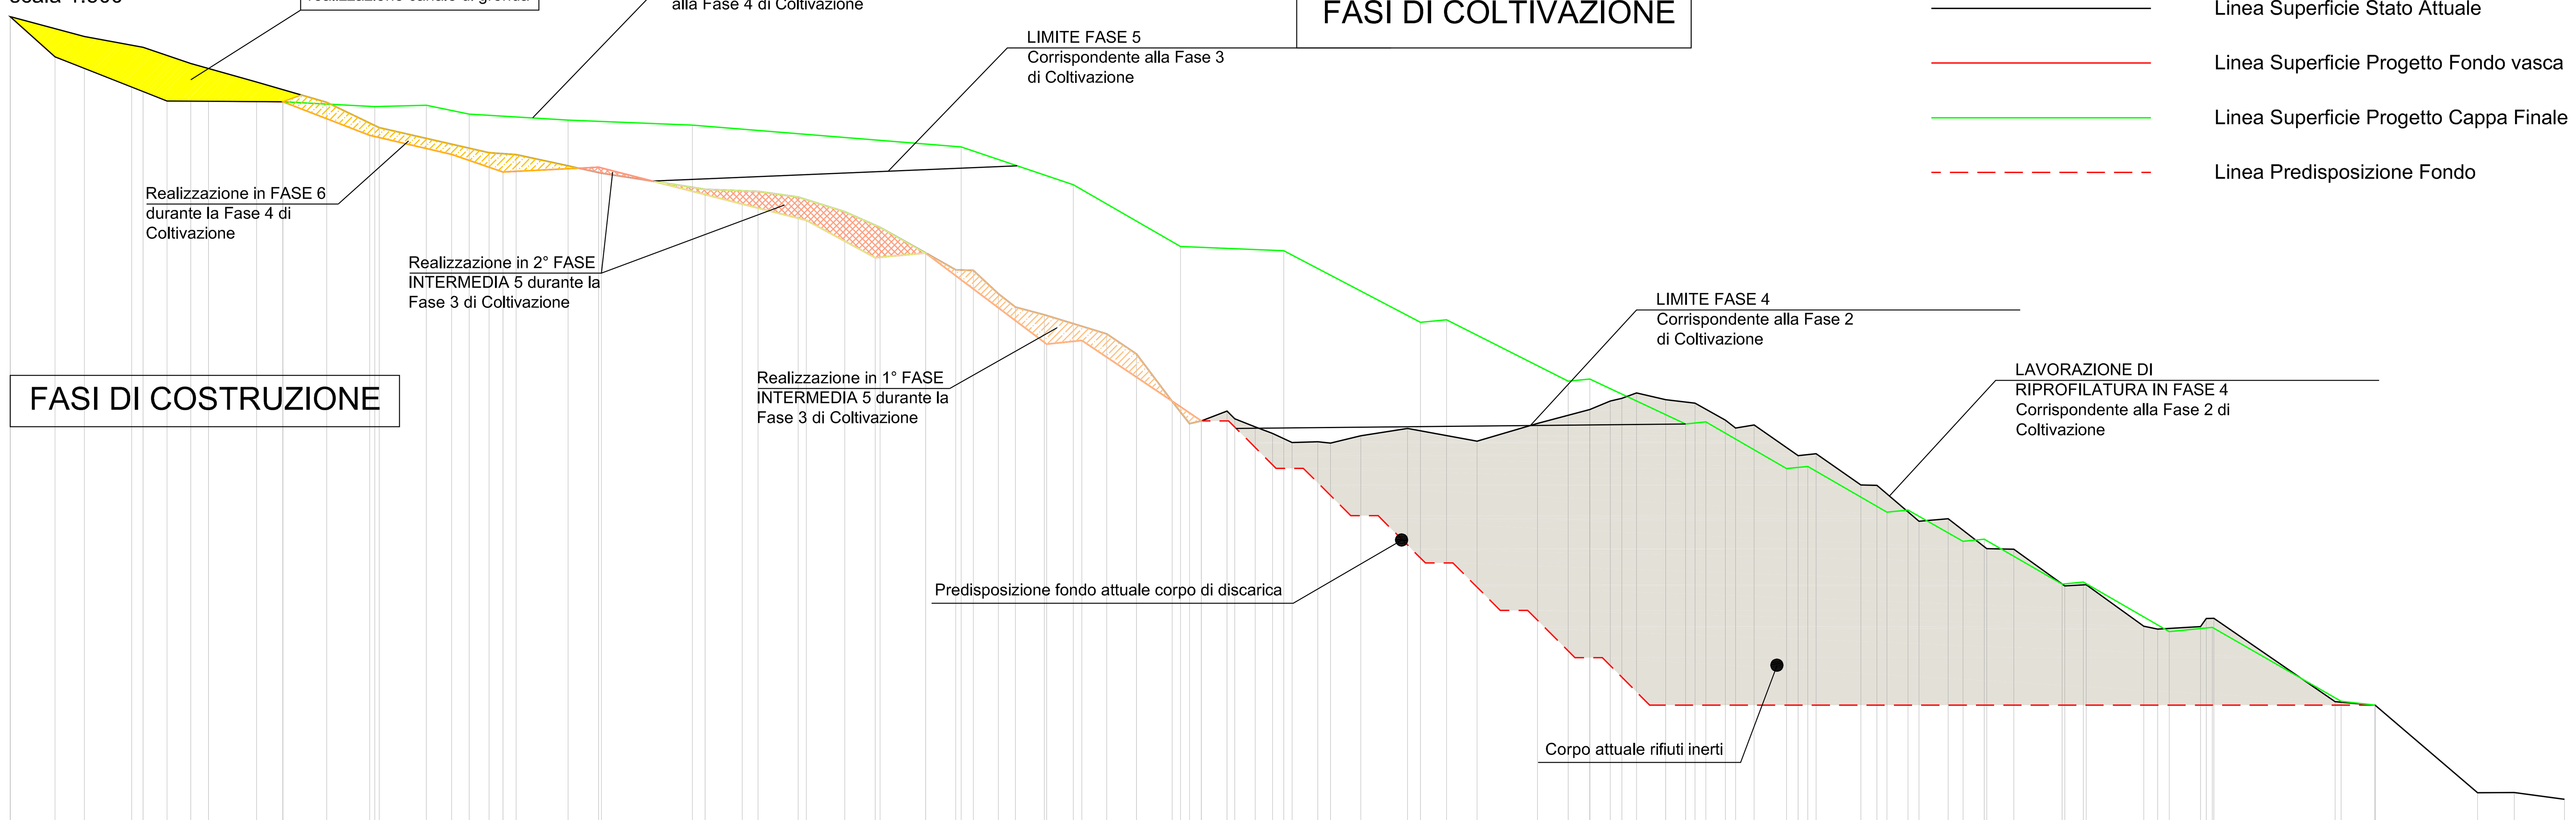


Linea Superficie Stato Attuale
Linea Superficie Progetto Fondo vasca
Linea Superficie Progetto Cappa Finale
Linea Predisposizione Fondo

Scala orizzontale 1/500
Scala verticale 1/500

Piano di riferimento 90.00

Distanze progressive	Distanze parziali	Quote Superficie Cappa	Quote Superficie Progetto	Quote Superficie Attuale
0.00	4.91	192.18	192.18	192.18
4.91	3.21	187.77	187.77	
8.12	5.19			190.00
13.31		184.51	184.51	
14.56	2.62			188.81
17.18	2.62	182.93	182.93	
19.80	1.94			187.03
21.74	5.27	182.93	182.93	
27.00	2.88			185.00
29.89	4.80	182.85	182.85	
34.69	4.72			182.78
39.41				
40.44		182.32	179.16	180.00
41.71	5.17			
45.12	2.77	182.46		
49.27	1.94		177.05	
50.32	2.16	181.49		
52.48	1.54			177.25
54.02	1.43		175.13	
55.45	5.70			177.04
61.15	3.34	180.83		
63.72			175.67	175.00
64.85	9.97			
74.78		180.29		
76.16	4.07			173.24
80.24	1.74		171.63	
81.98	4.40			173.00
85.80				172.38
87.26	4.21		169.85	
91.48	3.35			170.78
94.83			165.74	
95.35	5.00			169.05
100.34	3.30		166.25	
104.90				164.41
105.58	1.34	177.89		
106.96	2.75			164.34
108.33	1.85			161.77
110.18	3.18			160.33
113.14			156.27	159.47
113.61	2.93			
116.54		173.75		
119.03	2.72		156.65	
120.19	3.27			157.38
123.46	3.92			155.19
127.38		166.96		149.98
128.29				
130.93	1.27			147.54
132.33	2.82		147.83	147.83
133.39				148.91
134.50	2.23			148.07
136.47	1.91			147.18
138.38	1.22			146.46
141.54		166.50		145.45
141.96	2.81			
143.34	1.39			145.54
144.73	3.33			145.41
148.05	5.13			146.20
153.18	1.42			147.02
154.60	2.85	158.65		
157.18	3.34	158.93		
160.79	6.62			145.62
167.41	3.37			147.56
170.78	2.37	152.20		
173.15	2.23	152.43		149.09
175.40	1.27			150.02
176.67	1.61			150.31
178.22	3.18			150.91
181.47	2.19			150.16
182.48		147.50		
185.68				149.79
185.68	2.13	157.73		
188.01				147.91
189.14	2.04			147.06
190.81	3.55			147.40
194.73	1.26	142.61		144.02
195.98				
197.96		142.84		144.24
199.60	4.91			
202.88	1.75			140.82
204.63		137.83		140.77
205.73	2.30			
207.74		138.06		136.84
209.24	3.20			
212.44	1.64	134.63		137.10
214.08	2.31			
216.67		134.86		133.82
216.67	2.97			
220.05	5.30			133.77
224.94		129.93		129.74
225.88				
226.96	2.02	130.16		129.87
227.57	6.32			
233.92	1.51			125.31
235.69	1.27	124.72		125.00
236.67	3.43			
237.00				125.28
239.05		125.19		126.17
241.56				126.19
241.56	13.30			
253.89		117.08		117.03
255.52	3.73			
259.25	11.23	116.67	116.67	116.67
270.48	4.03	107.06	107.06	107.06
274.51	5.49	107.08	107.08	107.08
280.00		106.34	106.34	106.34

SEZIONE 4 - 4
scala 1:500

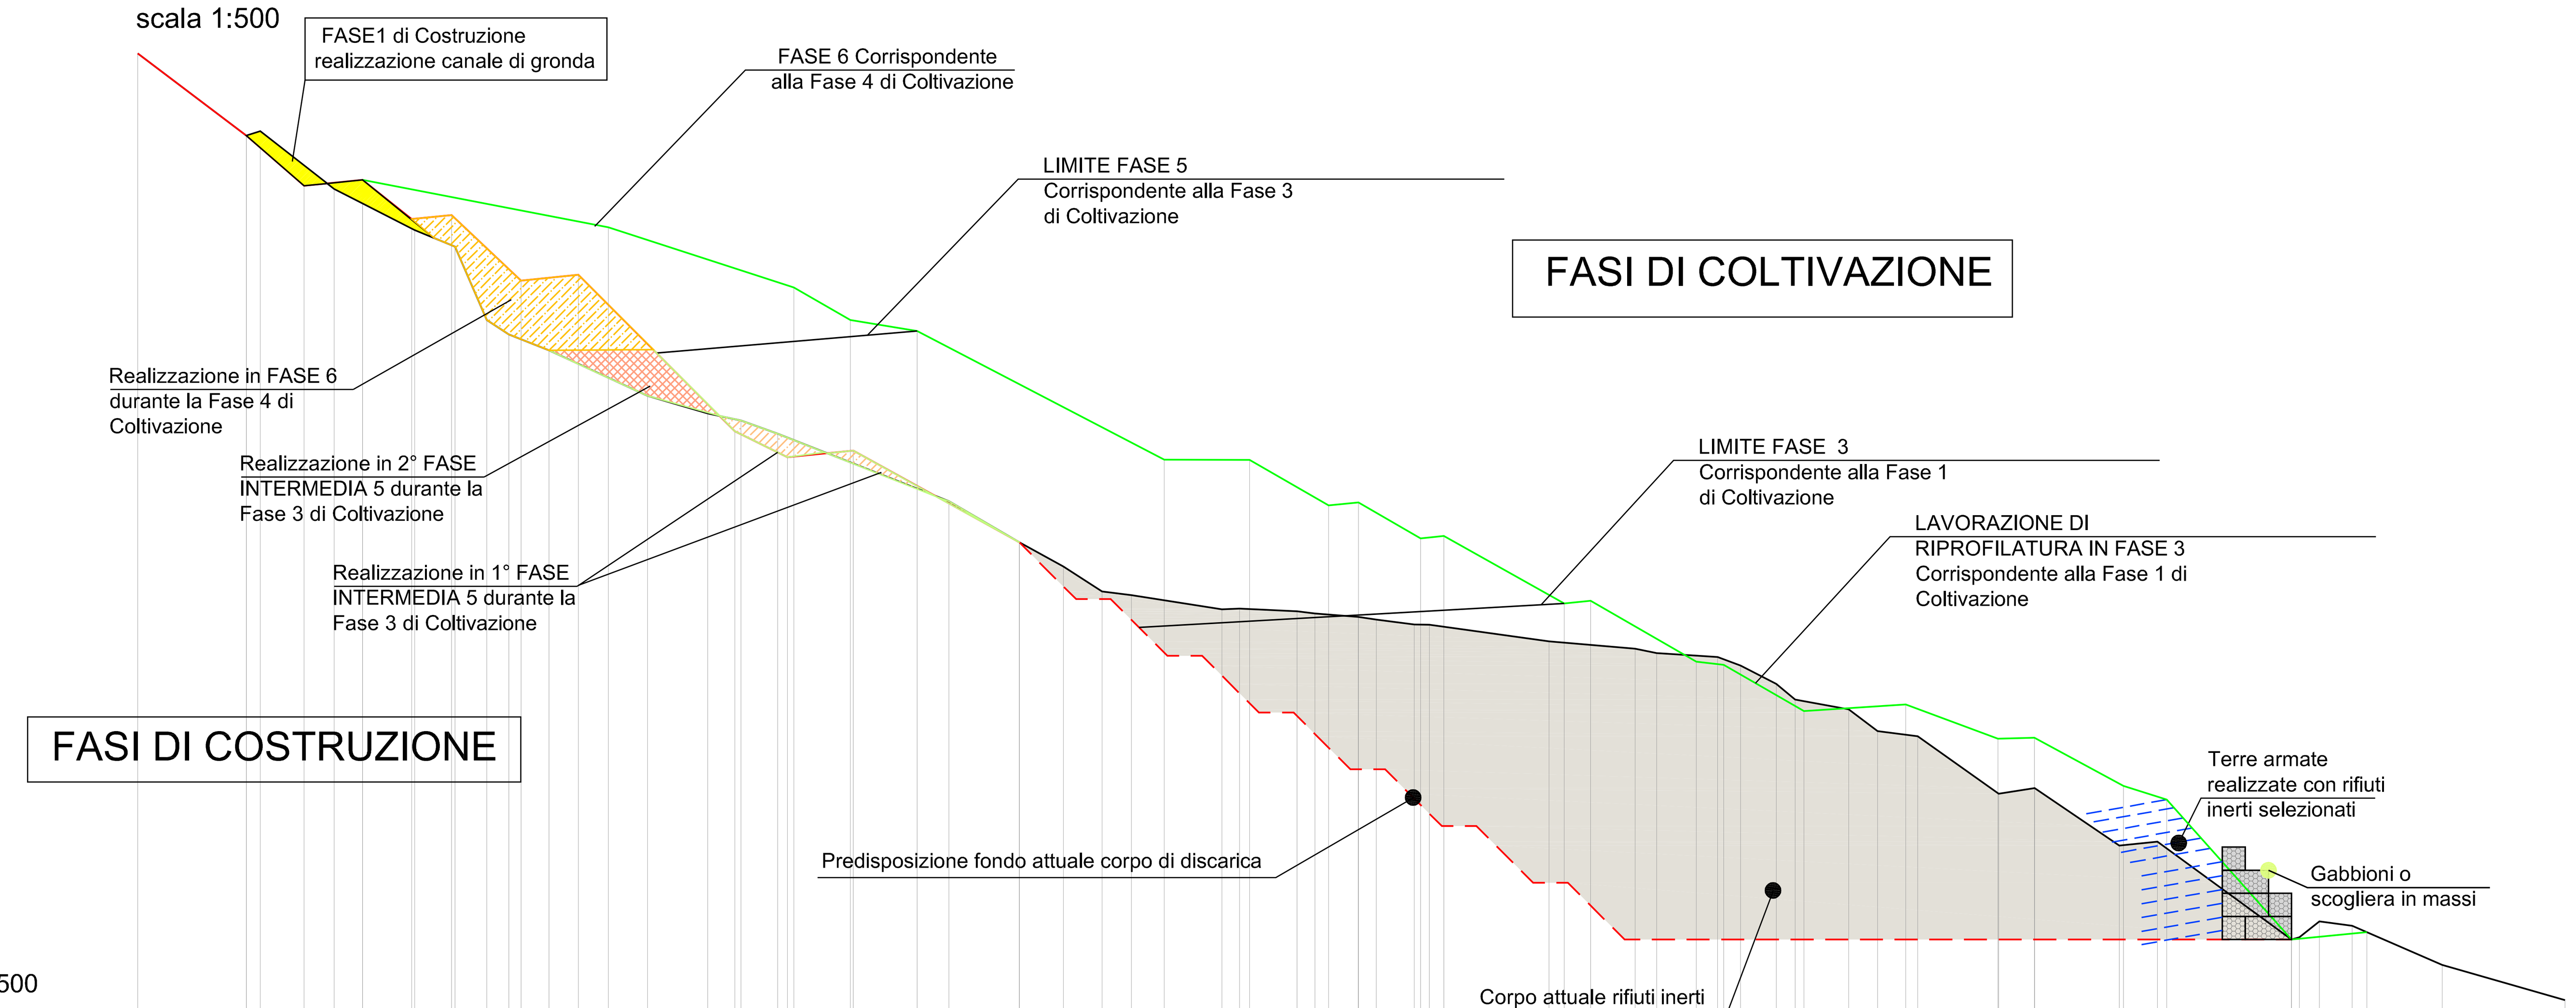

Scala orizzontale 1/500
Scala verticale 1/500

Piano di riferimento 90.00

Distanze progressive	Distanze parziali	Quote Superficie Cappa	Quote Superficie Progetto	Quote Superficie Attuale
0.00	2.51	191.72	191.72	191.72
2.51	6.88			
9.39	1.21	184.62	184.62	184.62
10.60	3.79			185.00
14.39	2.61	180.27	180.27	
17.00	2.46			180.00
19.46	4.25	180.77	180.77	
23.71			177.39	176.45
23.95	3.21			
27.16			177.74	175.00
27.45	2.74			
30.19	1.90			168.65
32.10				167.41
33.16	2.42		172.06	
35.58	2.54			166.02
38.12	2.59		172.58	
40.71	3.38	176.67		
44.10	5.21			162.10
49.30	2.37			160.57
51.67			159.03	159.95
52.19	3.17			
55.36				158.81
56.22			156.78	
56.76	4.89	171.47		
61.64		168.64	157.34	
61.90	5.53			
67.43	2.75	167.69		
70.18	6.08			152.97
76.27	3.83		149.41	149.41
80.09	3.34		147.32	147.32
83.44	2.53		145.17	145.17
85.96	2.84		144.84	144.84
88.80	4.99	156.58		
93.80	1.52		143.62	143.62
95.32		156.54	143.67	143.67
96.20	4.09			
100.29	1.55		143.44	143.44
101.84			143.26	143.26
103.02	2.59	152.61		
105.59	1.55	152.86	142.95	142.95
107.17	3.26		142.72	142.72
110.43			142.31	142.31
110.99		149.76		
111.76	1.23		142.27	142.27
112.99	9.11	149.96		
122.10	1.31		140.84	140.84
123.41	2.30	144.13		
125.70	3.85	144.35		
129.55	1.86		140.21	140.21
131.42	3.42		139.83	139.83
134.84	1.85	139.08		
136.68			139.49	139.49
137.22	1.44	138.80		
138.66	3.09		138.75	138.75
141.76	1.64		137.16	137.16
143.39			135.80	135.80
144.16	3.87	134.80		
148.03	2.50		134.95	134.95
150.53	2.42		133.08	133.08
152.96		135.39		
154.00	6.93		132.64	132.64
160.93		132.42	127.66	127.66
161.01	3.08			
164.08	7.32	132.51	128.14	128.14
171.43		128.33	123.16	123.16
171.80	2.93			
174.73		127.14	123.51	123.51
175.55	10.79			
186.34		115.04	115.04	115.04
187.01	1.75		115.23	115.23
188.76	2.83		116.60	116.60
191.58	1.26		116.23	116.23
192.84	6.54	115.68		
199.38	10.62	112.85	112.85	112.85
210.00		109.79	109.79	109.79

COMUNE di VADO LIGURE
PROVINCIA DI SAVONA



DISCARICA DI INERTI LOC. PRIA TECCI
PROGETTO DEFINITIVO PER LA REALIZZAZIONE DEL 1° e 2° LOTTO DI AMPLIAMENTO

A TERMINE DI LEGGE E' RIGOROSAMENTE VIETATO RIPRODURRE O COMUNICARE A TERZI IL CONTENUTO DEL PRESENTE ELABORATO ©

REV.	DATA	DESCRIZIONE	DIS.	CONTR.	APPROV.
00	APRILE 2013	EMISSIONE	F.C.	A.C.	C.T.

COMMITTENTE
POGLIANO IMPRESA COSTRUZIONI
Via C. Battisti, 3/2 - 17047 VADO LIGURE (SV) Tel. 019.88.03.30 - Fax 019.88.03.11 - e-mail: pogliano@mail.prosiidat.it

SISMA s.r.l.
SERVIZI DI INGEGNERIA SISTEMI DI MONITORAGGIO AMBIENTE
Via Castellani 22 - 17043 - Carcare (SV) - Tel / Fax 019/504100

ELABORATI DI PROGETTO GENERALE

LOGO CONSULENTE
CERRUTI 1981 S.r.l.
Topografia Geodesia Geomatica
Via Castellani 20 - 17043 - Carcare (SV) - Tel / 3485014706
Geom. Tomaso CERRUTI

CONSULENTI
Dott. Ing. Pietro MISURALE Ing. Idraulico
Dott. Ing. Roberto VALLARINO Ing. Geotecnico
Dott. Ing. Rossano RIBET
Dott. Cesare FERRERO Geologo
Dott. Carlo BENELLI Agronomo
Dott. Carmine BONVINO Geologo
C.P.G. Di Ceccarelli & C. s.n.c. Laboratorio Analisi
Arch. Vittoria RONCARATI
Geom. Tomaso CERRUTI

OGGETTO
SEZIONI FASI LAVORATIVE
COSTRUZIONE IMPIANTO
GESTIONE IMPIANTO

SEZIONI DI RAFFRONTO SEZ3-3 SEZ 4-4

COMMESSA XXXXXXXXXXXX | REVISIONE XXXXX | TAV. P005.2
DISEGNO N° XXXXXXXXXXXXX | SCALA 1:500
DATA: APRILE 2013 | FG/DI XXXXXXX
NOTE:

FILE: TAV_P005.2_TAV_A1_SEZIONI-3e4- FASI LAVORATIVE.dwg