
Linea Superficie Stato Attuale
Linea Superficie Progetto Fondo vasca
Linea Superficie Progetto Cappa Finale
Linea Profilo Originale

SEZIONE 6 - 6
scala 1:500

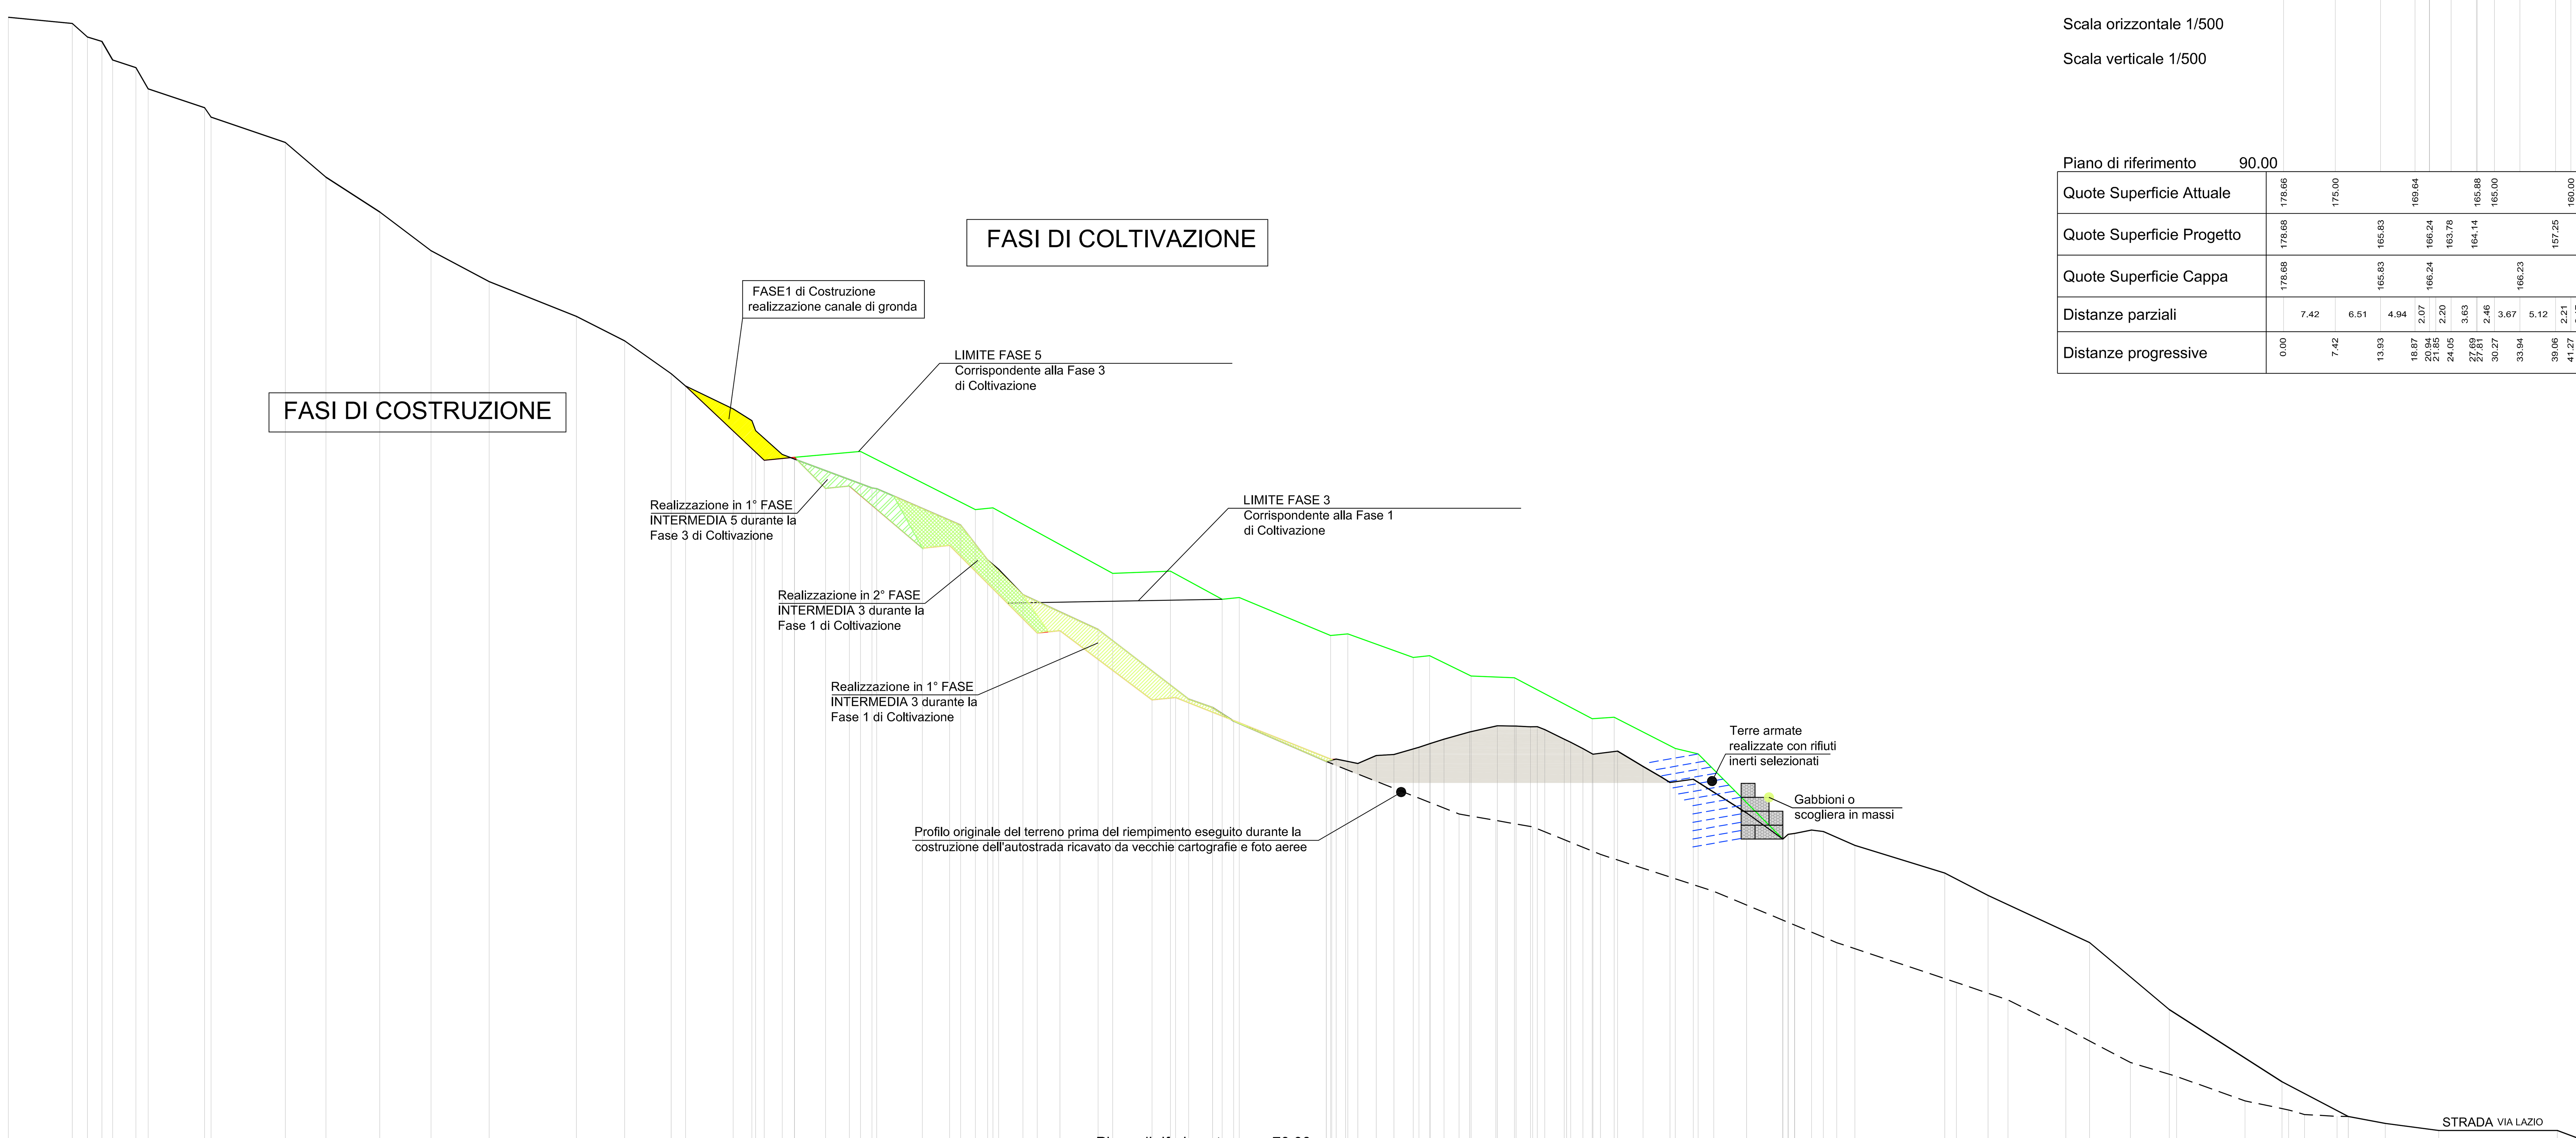

Scala orizzontale 1/500
Scala verticale 1/500


Piano di riferimento 60.00

Distanze progressive	Distanze parziali	Quote Superficie Cappa	Quote Superficie Progetto	Quote Superficie Attuale
0.00	9.19	233.00	233.00	233.00
9.19	2.20	232.11	232.11	232.11
11.39	2.07	230.16	230.16	230.16
13.46	1.54	229.51	229.51	229.51
15.00	3.34	226.86	226.86	226.86
18.33	1.76	225.75	225.75	225.75
20.09	8.11	222.71	222.71	222.71
28.20		220.00	220.00	220.00
29.14	10.66	218.65	218.65	218.65
39.80	5.84	215.00	215.00	215.00
45.64	7.71	210.00	210.00	210.00
53.36	7.38	205.00	205.00	205.00
60.74	8.35	199.44	199.44	199.44
69.09	12.53	195.00	195.00	195.00
81.63	6.92	190.00	190.00	190.00
88.55	6.69	186.49	186.49	186.49
95.24	2.06	181.77	181.77	181.77
97.30	6.85	180.00	180.00	180.00
104.15	2.69			176.68
106.84				175.00
107.35				173.58
108.61	2.58	169.32	169.32	
111.20	1.74			170.15
112.94	4.47	169.75	169.76	
117.41	3.43		165.28	
120.84	1.58		165.62	
122.42	1.66	170.58		
124.09				165.35
125.76	6.55			165.23
131.31	3.92		156.70	
135.24	1.58		157.09	
136.82	2.11			160.00
138.93	1.76	162.24		
140.69				155.00
141.47		162.49		
142.28	3.49			153.67
145.78	2.05			150.00
147.83	3.25		144.50	
151.08	5.48		144.82	
156.56	2.10			145.00
158.66	5.65	153.07		
164.31	2.66		134.89	
166.96		153.38	135.22	
167.70	1.96			
169.59	3.34			135.00
173.01	1.38			133.79
174.39	1.64	149.35		
176.03				131.85
176.85	12.51	149.59		
189.36				
189.96			126.32	126.04
190.13		144.13	126.38	126.38
190.77	1.69			
192.44	1.44	144.37		
193.88	2.65		125.74	125.74
196.53	2.54		126.89	126.89
199.07	2.77		127.02	127.02
201.84		140.99		
202.67	1.52		128.06	128.06
204.19		141.23	128.62	128.62
204.32	1.95			
206.27	3.69		129.23	129.23
209.96				
210.15	3.77	138.31	130.28	130.28
213.92	2.47		131.16	131.16
216.39		138.06		
216.61	2.07		131.12	131.12
218.69			131.02	131.02
219.67			131.03	131.03
220.74	2.80		130.60	130.60
223.54			129.23	129.23
224.46	1.77		128.78	128.78
226.23	1.32		127.88	127.88
227.55		132.17	127.08	127.08
227.66	3.04			
230.70		132.38		
231.20	3.65		127.52	127.52
234.85	3.87		125.32	125.32
238.72			123.02	123.02
239.50	2.58	127.89		
242.08			123.47	123.47
242.77	6.97	127.11		
249.70	5.21		118.62	118.62
254.95		114.87	114.87	114.87
255.72		115.56	115.56	115.56
256.63	2.45	115.70	115.70	115.70
259.08	1.69	116.17	116.17	116.17
260.77	4.54	115.97	115.97	115.97
265.30	12.91	113.97	113.97	113.97
278.21	6.21	110.00	110.00	110.00
284.43	14.58	106.77	106.77	106.77
299.01	11.46	100.00	100.00	100.00
310.47	16.19	90.36	90.36	90.36
326.66	9.51	80.00	80.00	80.00
336.17	5.32	75.00	75.00	75.00
341.49	7.68	74.01	74.01	74.01
349.17	17.04	73.00	73.00	73.00
366.21	2.66	73.00	73.00	73.00
368.87		72.00	72.00	72.00

Piano di riferimento 70.00

Quote Profilo originale
126.04
124.91
118.48
126.89
117.56
114.65
112.67
107.37
99.99
94.27
91.76
87.66
82.77
80.76
77.24
75.94
75.29
75.03
75.00

SEZIONE 5 - 5
scala 1:500

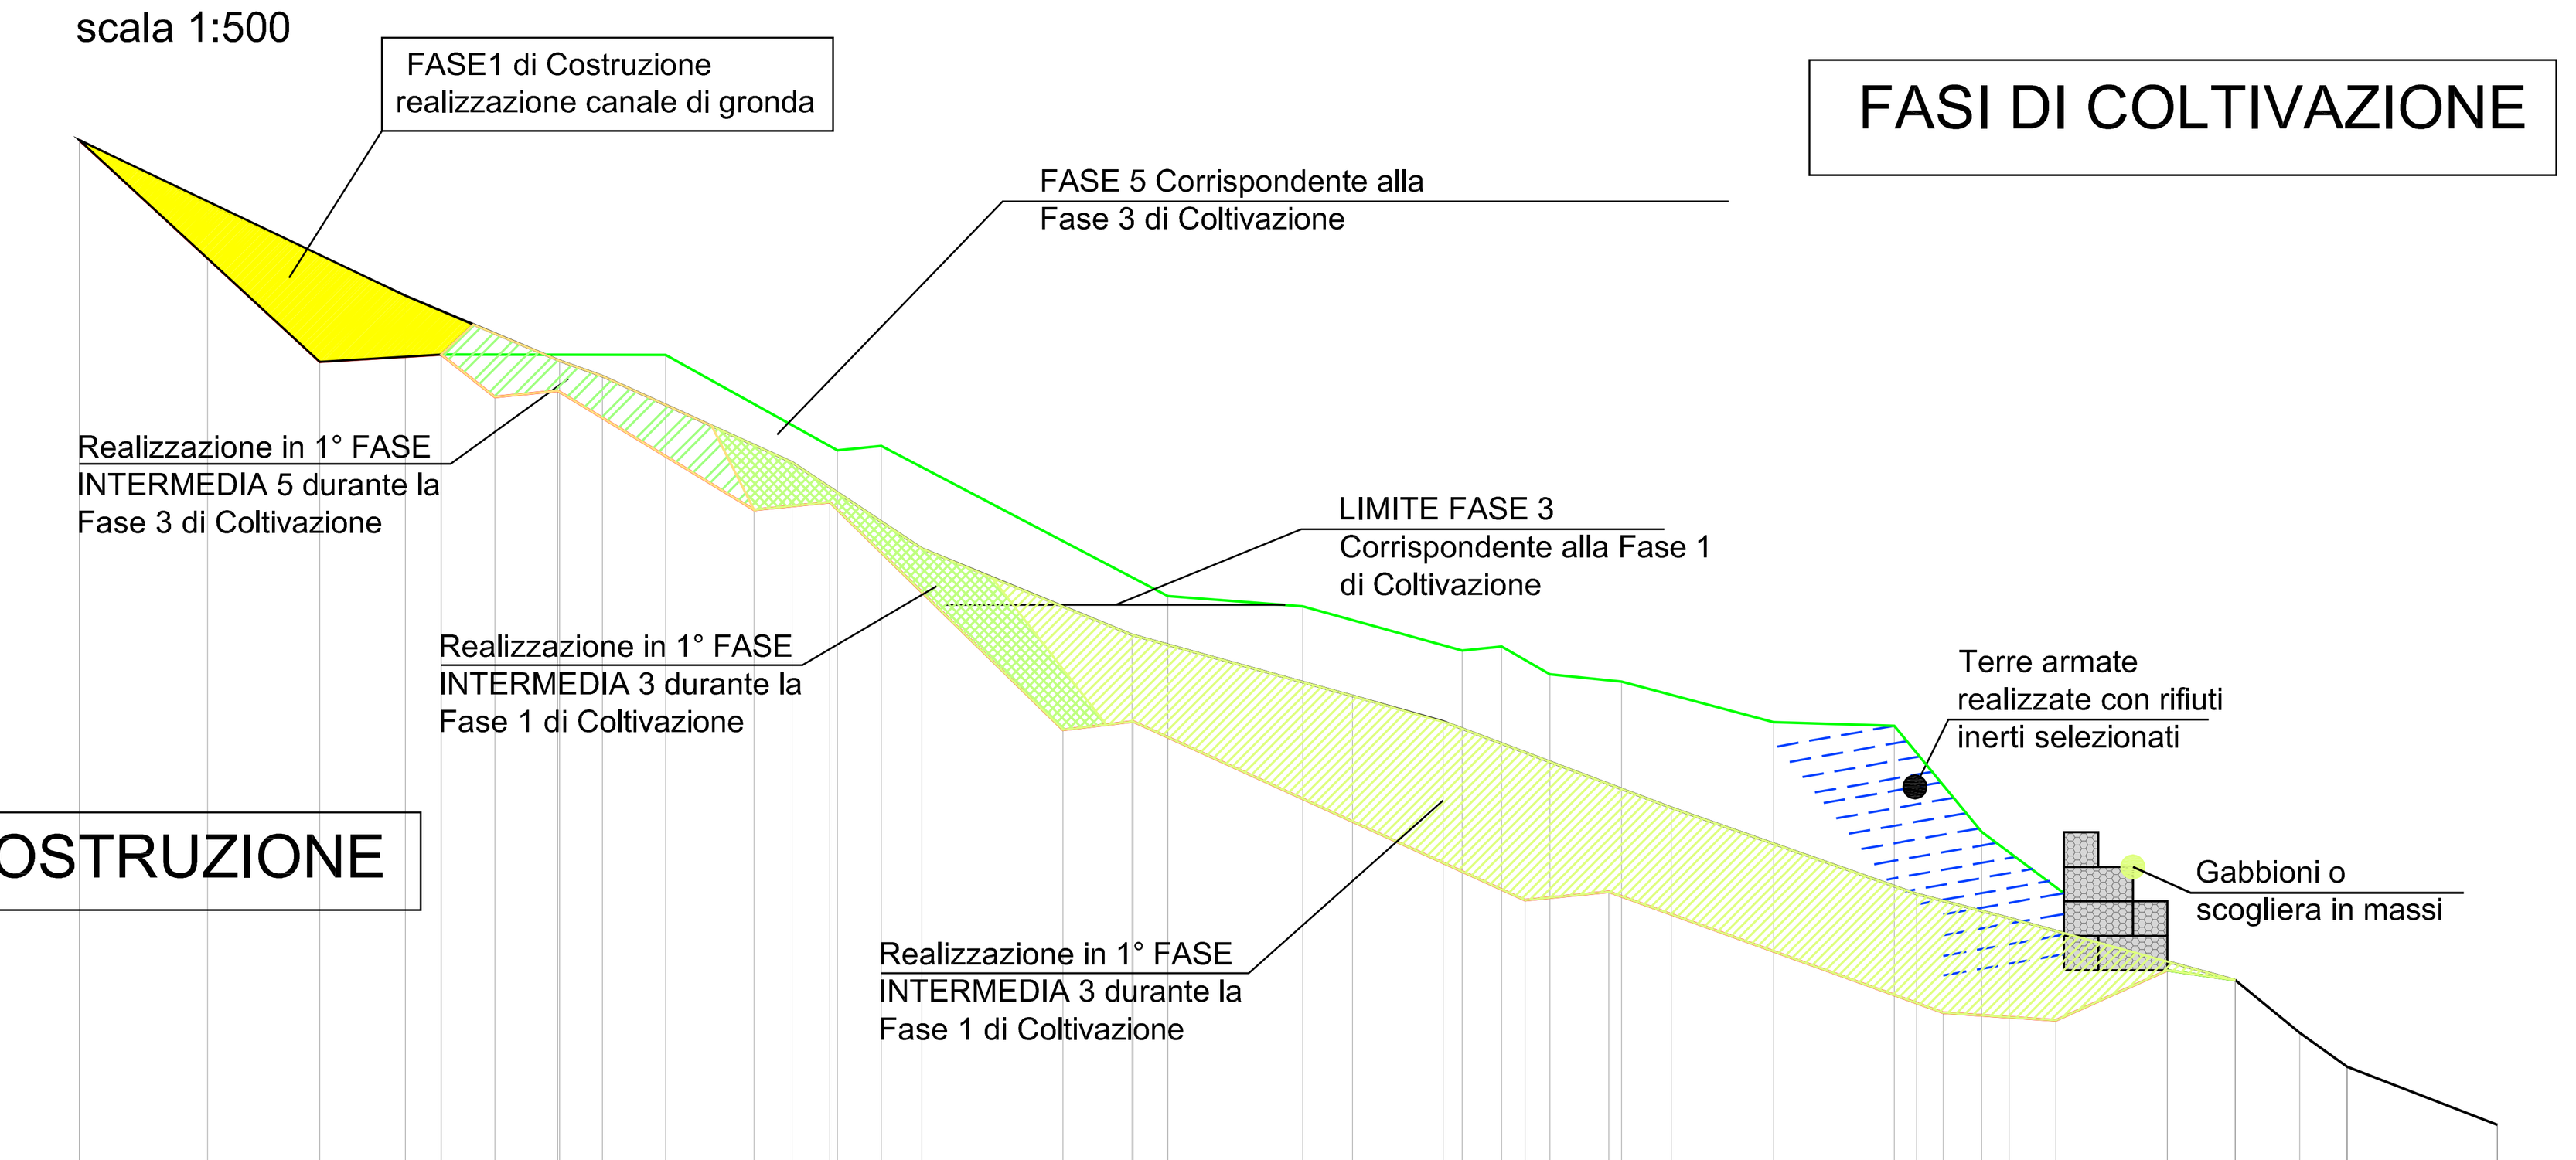

Scala orizzontale 1/500
Scala verticale 1/500

Piano di riferimento 90.00

Distanze progressive	Distanze parziali	Quote Superficie Cappa	Quote Superficie Progetto	Quote Superficie Attuale
0.00	7.42	178.68	178.68	178.66
7.42	6.51			175.00
13.93	4.94	165.83	165.83	
18.87	2.07			169.64
20.94		166.24	166.24	
21.85	2.20			
24.05	3.63		163.78	
27.69			164.14	165.88
27.81	2.46			
30.27	3.67			165.00
33.94	5.12	166.23		
39.06	2.21		157.25	
41.27	2.17			160.00
43.43			157.69	
43.88	2.53	160.69		
46.41	2.37	160.95		
48.78	8.16			155.00
56.94	3.99		144.50	
60.93			145.00	150.00
61.00	2.01			
63.01	7.82	152.24		
70.83	2.88	151.66		
73.71	5.23			146.80
78.95				145.00
80.04	2.30	149.10		
82.34	1.34	149.33		
83.69	1.45		134.65	
85.14	3.40	147.72		
88.53			135.13	
89.29	2.86	147.31		
92.15	5.93			140.00
98.08	6.99	144.95		
105.07	1.28	144.74		
106.35	1.55			135.00
107.90	2.22		128.11	
110.12	1.58	138.59		
111.71	2.71			133.60
114.42	6.46		127.68	
120.88	3.93	130.57	130.57	
124.81	3.72	100.00	130.00	130.00
128.54	2.76	126.96	126.96	126.96
131.30	8.70	125.00	125.00	125.00
140.00		121.63	121.63	121.63

COMUNE di VADO LIGURE
PROVINCIA DI SAVONA



DISCARICA DI INERTI LOC. PRIA TECCI
PROGETTO DEFINITIVO PER LA REALIZZAZIONE DEL 1° e 2° LOTTO DI AMPLIAMENTO

REV.	DATA	DESCRIZIONE	DIS.	CONTR.	APPROV.
00	APRILE 2013	EMISSIONE	F.C.	A.C.	C.T.

COMMITTENTE

Via C. Battisti, 3/2 - 17047 VADO LIGURE (SV)
Tel. 019.88.03.30 - Fax 019.88.03.11 - e-mail: pogliano@mail.prosiddat.it

SISMA s.r.l.
SERVIZI DI INGEGNERIA SISTEMI DI MONITORAGGIO AMBIENTE
Via Castellani 22 - 17043 - Carcare (SV) - Tel / Fax 019/504100

ELABORATI DI PROGETTO GENERALE

LOGO CONSULENTE

CERRUTI 1981 S.r.l.
Topografia Geodesia Geomatica
Via Castellani 20 - 17043 - Carcare (SV) - Tel / 3485014706
Geom. Tomaso CERRUTI

CONSULENTI
Dott. Ing. Pietro MISURALE Ing. Idraulico
Dott. Ing. Roberto VALLARINO Ing. Geotecnico
Dott. Ing. Rossano RIBET
Dott. Cesare FERRERO Geologo
Dott. Carlo BENELLI Agronomo
Dott. Carmine BONVINO Geologo
C.P.G. Di Ceccarelli & C. s.n.c. Laboratorio Analisi
Arch. Vittoria RONCARATI
Geom. Tomaso CERRUTI

OGGETTO
SEZIONI FASI LAVORATIVE
COSTRUZIONE IMPIANTO
GESTIONE IMPIANTO

SEZIONI DI RAFFRONTO SEZ 5-5 SEZ 6-6

FILE: TAV_P005.3_TAV_A1_SEZIONI-5e6- FASI LAVORATIVE.dwg

COMMESSA: XXXXXXXXXXXX
REVISIONE: XXXXX
TAV. P005.3
DISEGNO N°: XXXXXXXXXXXXX
DATA: APRILE 2013
SCALA 1:500
FG/DI XXXXXXX
NOTE:

A TERMINE DI LEGGE E' RIGOROSAMENTE VIETATO RIPRODURRE O COMUNICARE A TERZI IL CONTENUTO DEL PRESENTE ELABORATO ©