
SEZIONE 8 - 8
scala 1:500

FASI DI COLTIVAZIONE

Legenda
Linea Superficie Stato Attuale
Linea Superficie Progetto Fondo vasca
Linea Superficie Progetto Cappa Finale
Linea Profilo Originale

FASI DI COSTRUZIONE

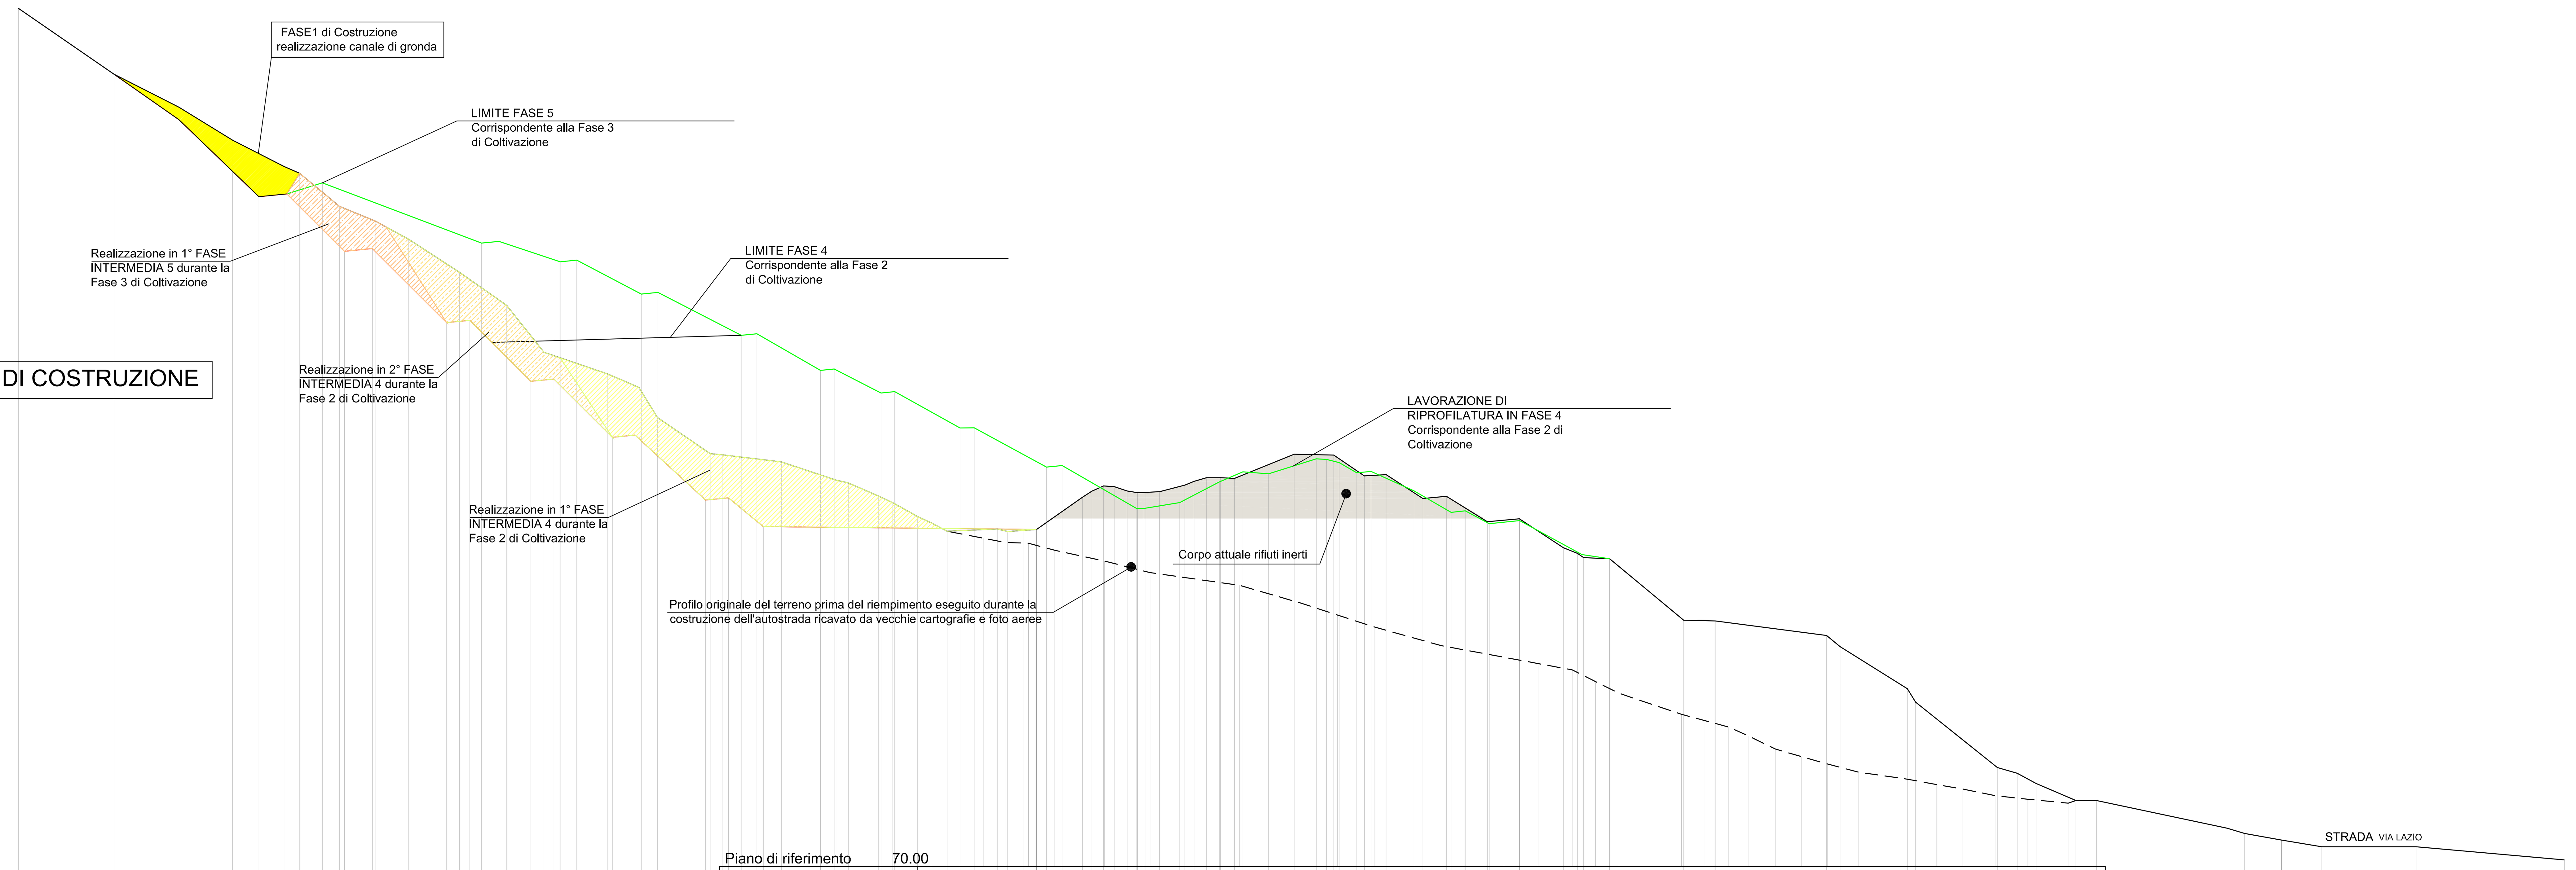

Scala orizzontale 1/500

Scala verticale 1/500

Piano di riferimento 70.00

Quote Profilo originale
120.78 119.71 119.08 118.97 117.90 116.28 114.51 112.59 109.94 108.10 106.26 103.46 101.70 100.74 99.78 98.02 96.25 93.05 92.10 91.14 89.80 87.80 86.63 85.53 84.28 83.26 82.41 81.73 80.73 80.19 70.60 80.00

Piano di riferimento 60.00

Quote Superficie Attuale	200.00 190.00 185.00 180.00 176.02 175.00 170.00 167.78 165.00 160.00 155.00 147.88 144.61 142.56 138.01 132.53 132.37 131.28 128.53 128.09 126.09 125.11 123.00 122.09 120.78 121.13 120.74 121.05 125.93 126.87 127.65 127.53 126.88 126.64 126.66 126.78 127.77 128.34 128.90 128.88 128.78 132.44 132.32 129.17 129.35 125.74 126.07 122.22 122.66 118.30 117.43 116.78 116.61 107.30 107.19 105.00 103.30 96.94 94.90 85.00 84.12 82.57 80.00 80.00 75.80 75.00 74.01 73.00 73.00 71.00
Quote Superficie Progetto	200.00 190.00 183.13 171.46 171.89 163.18 163.67 152.38 152.73 143.49 143.84 135.00 135.34 125.50 125.85 121.48 121.08 121.05 125.93 126.87 127.65 127.53 126.88 126.64 126.66 126.78 127.77 128.34 128.90 128.88 128.78 132.44 132.32 129.17 129.35 125.74 126.07 122.22 122.66 118.30 117.43 116.78 116.61 107.30 107.19 105.00 103.30 96.94 94.90 85.00 84.12 82.57 80.00 80.00 75.80 75.00 74.01 73.00 73.00 71.00
Quote Superficie Cappa	200.00 190.00 183.13 171.46 171.89 173.55 164.43 164.70 161.59 161.84 156.71 156.96 150.46 150.70 145.15 145.35 141.72 141.92 136.43 136.46 130.50 130.74 124.22 124.22 125.12 128.26 129.78 129.48 131.76 131.67 131.19 129.64 129.85 126.91 123.65 123.87 121.93 122.39 117.24 116.61 107.30 107.19 105.00 103.30 96.94 94.90 85.00 84.12 82.57 80.00 80.00 75.80 75.00 74.01 73.00 73.00 71.00
Distanze parziali	14.51 9.82 8.11 3.98 3.81 2.39 1.99 4.01 4.25 5.09 5.72 1.95 1.57 1.78 2.65 3.67 1.98 1.52 2.50 4.69 3.43 2.52 7.22 1.82 1.94 2.38 2.73 5.94 2.07 1.90 4.55 1.78 3.46 2.00 2.46 1.95 2.16 3.49 1.57 2.34 2.03 1.52 2.37 3.07 1.44 1.75 1.64 1.95 1.44 2.08 3.04 1.41 1.88 1.93 2.08 1.29 3.88 3.87 3.36 1.54 2.68 2.30 4.21 1.35 3.56 2.13 3.36 4.56 6.61 2.17 3.94 11.22 4.77 16.85 2.05 10.18 1.26 12.37 3.02 2.85 6.04 3.12 19.77 2.69 5.56 6.10 14.30 22.45
Distanze progressive	0.00 14.51 24.34 32.45 36.43 40.24 40.68 42.62 44.61 48.63 49.38 53.63 54.04 59.13 64.86 66.81 68.38 70.16 72.80 73.96 77.62 79.61 81.13 82.07 84.58 89.26 89.97 93.40 93.99 94.34 96.86 104.08 104.79 106.60 107.54 109.48 111.86 112.82 115.55 121.49 123.56 123.83 125.73 130.28 130.65 132.43 132.73 136.19 138.19 140.65 142.60 144.76 148.26 149.83 152.17 154.19 155.71 158.08 161.15 162.59 164.34 165.98 167.93 169.37 170.32 170.75 172.83 175.87 176.65 178.07 179.95 181.88 182.09 184.17 185.46 189.34 193.21 196.57 198.11 199.21 200.02 202.70 203.84 204.85 207.14 211.35 212.71 216.27 216.99 219.12 222.48 222.76 227.37 233.98 236.15 236.79 237.05 240.99 252.21 256.98 273.84 275.88 286.06 287.32 299.69 302.71 305.56 311.59 314.71 334.48 337.17 342.72 348.82 363.12 385.57

COMUNE di VADO LIGURE
PROVINCIA DI SAVONA



DISCARICA DI INERTI LOC. PRIA TECCI
PROGETTO DEFINITIVO PER LA REALIZZAZIONE DEL 1° e 2° LOTTO DI AMPLIAMENTO

REV.	DATA	DESCRIZIONE	DIS.	CONTR.	APPROV.
00	APRILE 2013	EMISSIONE	F.C.	A.C.	C.T.

COMMITTENTE

Via C. Battisti, 3/2 - 17047 VADO LIGURE (SV)
Tel. 019.88.02.30 - Fax 019.88.03.11 - e-mail: pogliano@mail.provincia.it

SISMA s.r.l.

ELABORATI DI PROGETTO GENERALE

CONSULENTI
Dott. Ing. Pietro MISURALE Ing. Idraulico
Dott. Ing. Roberto VALLARINO Ing. Geotecnico
Dott. Ing. Rossano RIBET
Dott. Cesare FERRERO Geologo
Dott. Carlo BENELLI Agronomo
Dott. Carmine BONVINO Geologo
C.P.G. Di Ceccarelli & C. s.n.c. Laboratorio Analisi
Arch. Vittoria RONCARATI
Geom. Tomaso CERRUTI

LOGO CONSULENTE

CERRUTI 1981 S.r.l.

Geom. Tomaso CERRUTI

OGGETTO

SEZIONI FASI LAVORATIVE
COSTRUZIONE IMPIANTO
GESTIONE IMPIANTO

SEZIONI DI RAFFRONTO SEZ 8-8

COMMESSA	REVISIONE	TAV.
XXXXXXXXXXXX	XXXXX	P005.5
DISEGNO N°		SCALA
XXXXXXXXXXXXX		1:500
DATA: APRILE 2013		FG/DI
NOTE:		XXXXXXX

FILE: TAV_P005.5_TAV_A1_SEZIONE-8- FASI LAVORATIVE.dwg

A TERMINE DI LEGGE E' RIGOROSAMENTE VIETATO RIPRODURRE O COMUNICARE A TERZI IL CONTENUTO DEL PRESENTE ELABORATO ©