


COMUNE di VADO LIGURE

PROVINCIA DI SAVONA

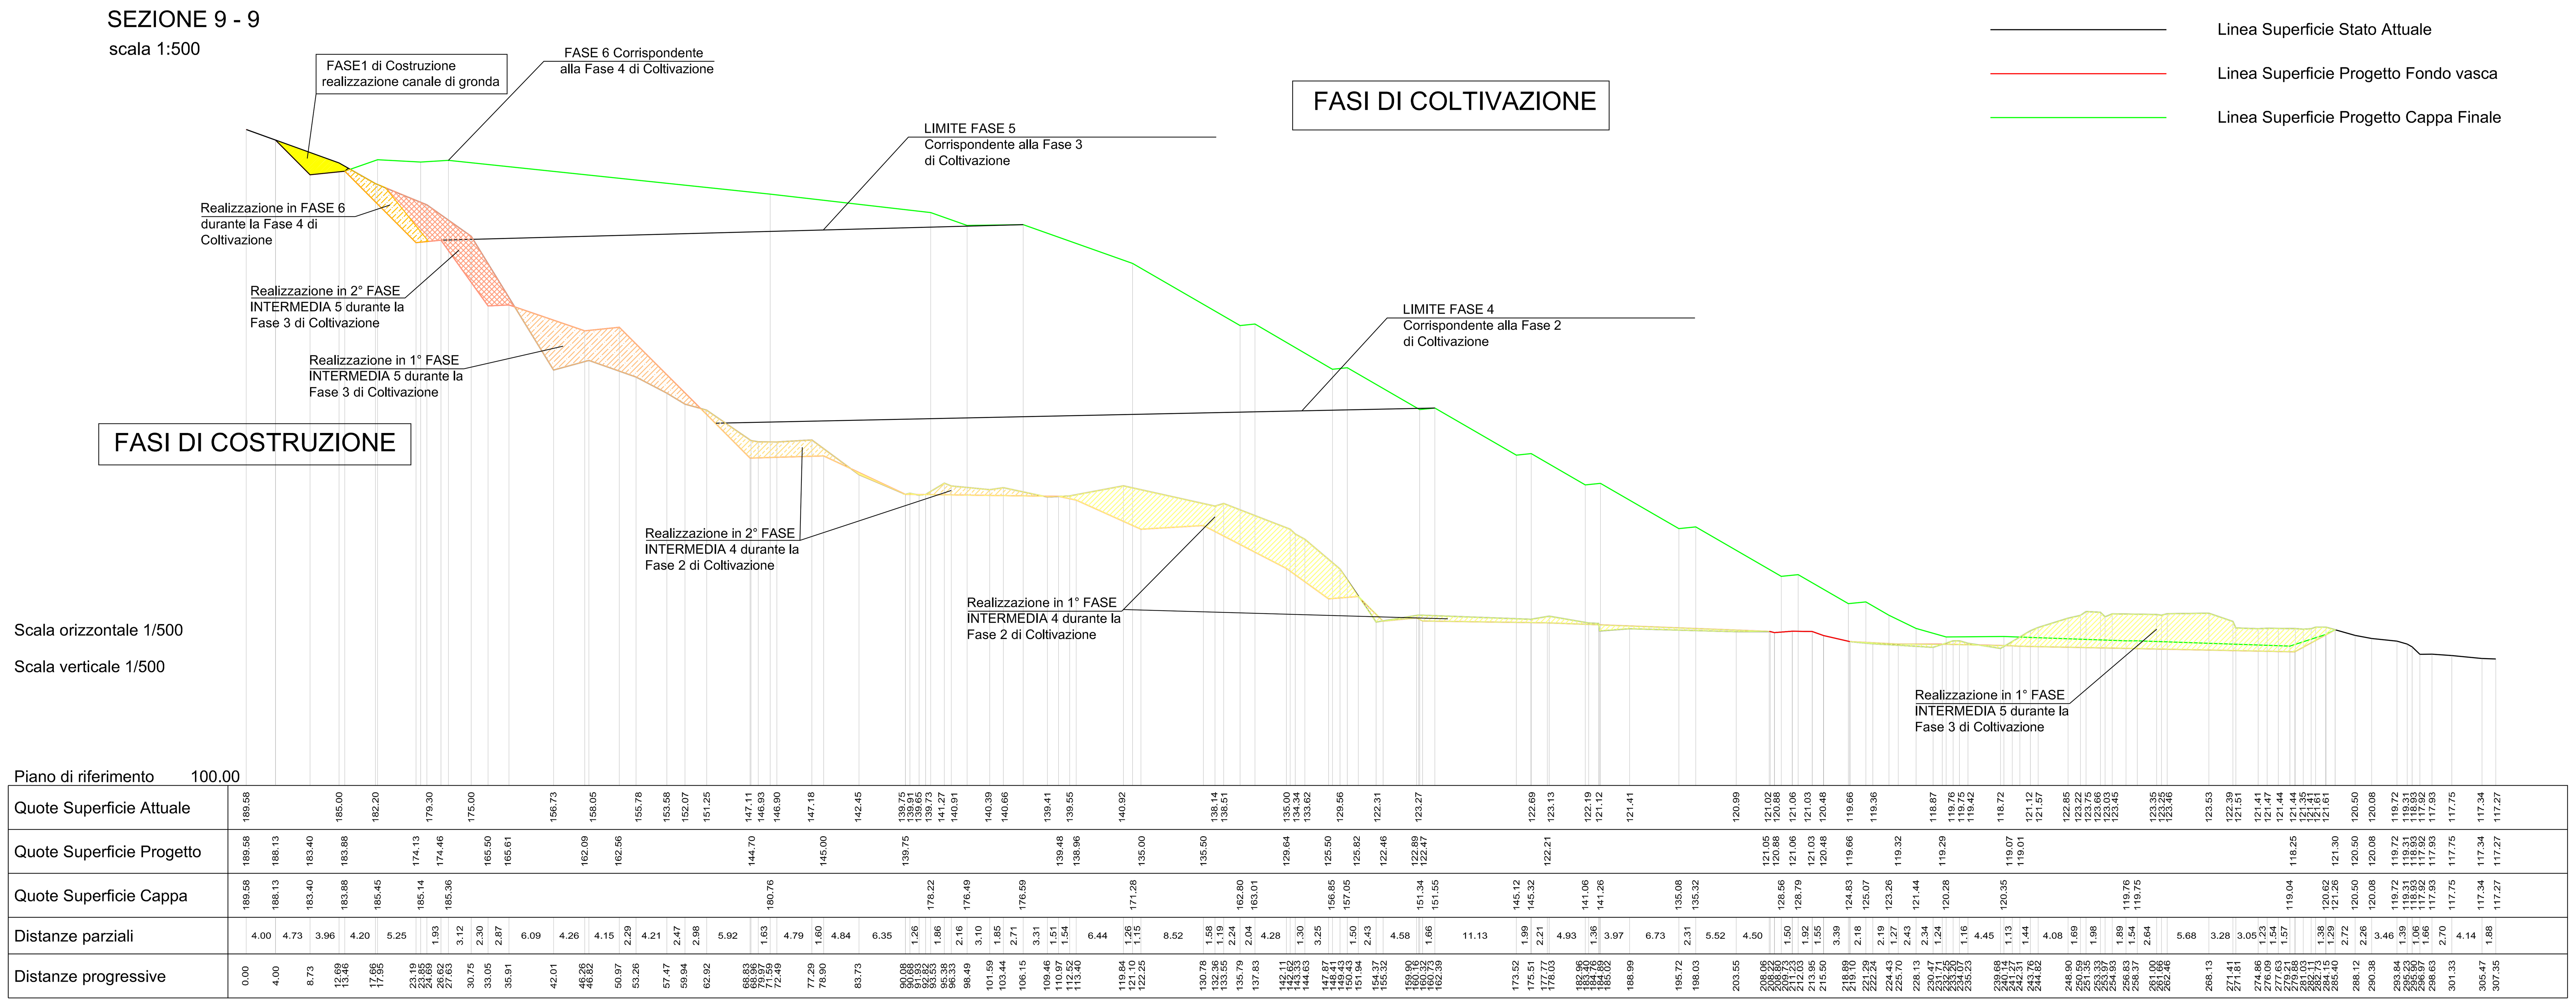

DISCARICA DI INERTI LOC. PRIA TECCI
PROGETTO DEFINITIVO PER LA REALIZZAZIONE DEL
1° e 2° LOTTO DI AMPLIAMENTO

REV.	DATA	DESCRIZIONE	DIS.	CONTR.	APPROV.
00	APRILE 2013	EMISSIONE	F.C.	A.C.	C.T.

COMMITTENTE
POGLIANO Impresa Costruzioni
Via C. Battisti, 3/2 - 17047 VADO LIGURE (SV)
Tel. 019.88.03.30 - Fax 019.88.03.11 - e-mail: pogliano@mail.prosidat.it

SISMA s.r.l.
SERVIZI DI INGEGNERIA SISTEMI DI MONITORAGGIO AMBIENTE
Via Castellani 22 - 17043 - Carcare (SV) - Tel / Fax 019/5044100

ELABORATI DI PROGETTO
GENERALE

CONSULENTI
Dott. Ing. Pietro MISURALE Ing. Idraulico
Dott. Ing. Roberto VALLARINO Ing. Geotecnico
Dott. Ing. Rossano RIBET
Dott. Cesare FERRERO Geologo
Dott. Carlo BENELLI Agronomo
Dott. Carmine BONVINO Geologo
C.P.G. Di Ceccarelli & C. s.n.c. Laboratorio Analisi
Arch. Vittoria RONCARATI
Geom. Tomaso CERRUTI

LOGO CONSULENTE
CERRUTI 1981 S.r.l.
Topografia Geodesia Geomatica
Via Castellani 20 - 17043 - Carcare (SV) - Tel / 3485014706
Geom. Tomaso CERRUTI


OGGETTO
SEZIONI FASI LAVORATIVE
COSTRUZIONE IMPIANTO
GESTIONE IMPIANTO

SEZIONI DI RAFFRONTO SEZ 9-9

COMMESSA: xxxxxxxxxxxxx
REVISIONE: XXXXX
TAV. P005.6
DISEGNO N°: XXXXXXXXXXXXX
SCALA: 1:500
DATA: APRILE 2013
FG/DI
NOTE: XXXXXXX

FILE: TAV_P005.6_TAV_A1_SEZIONE-9- FASI LAVORATIVE.dwg

A TERMINE DI LEGGE E' RIGOROSAMENTE VIETATO RIPRODURRE O COMUNICARE A TERZI IL CONTENUTO DEL PRESENTE ELABORATO ©

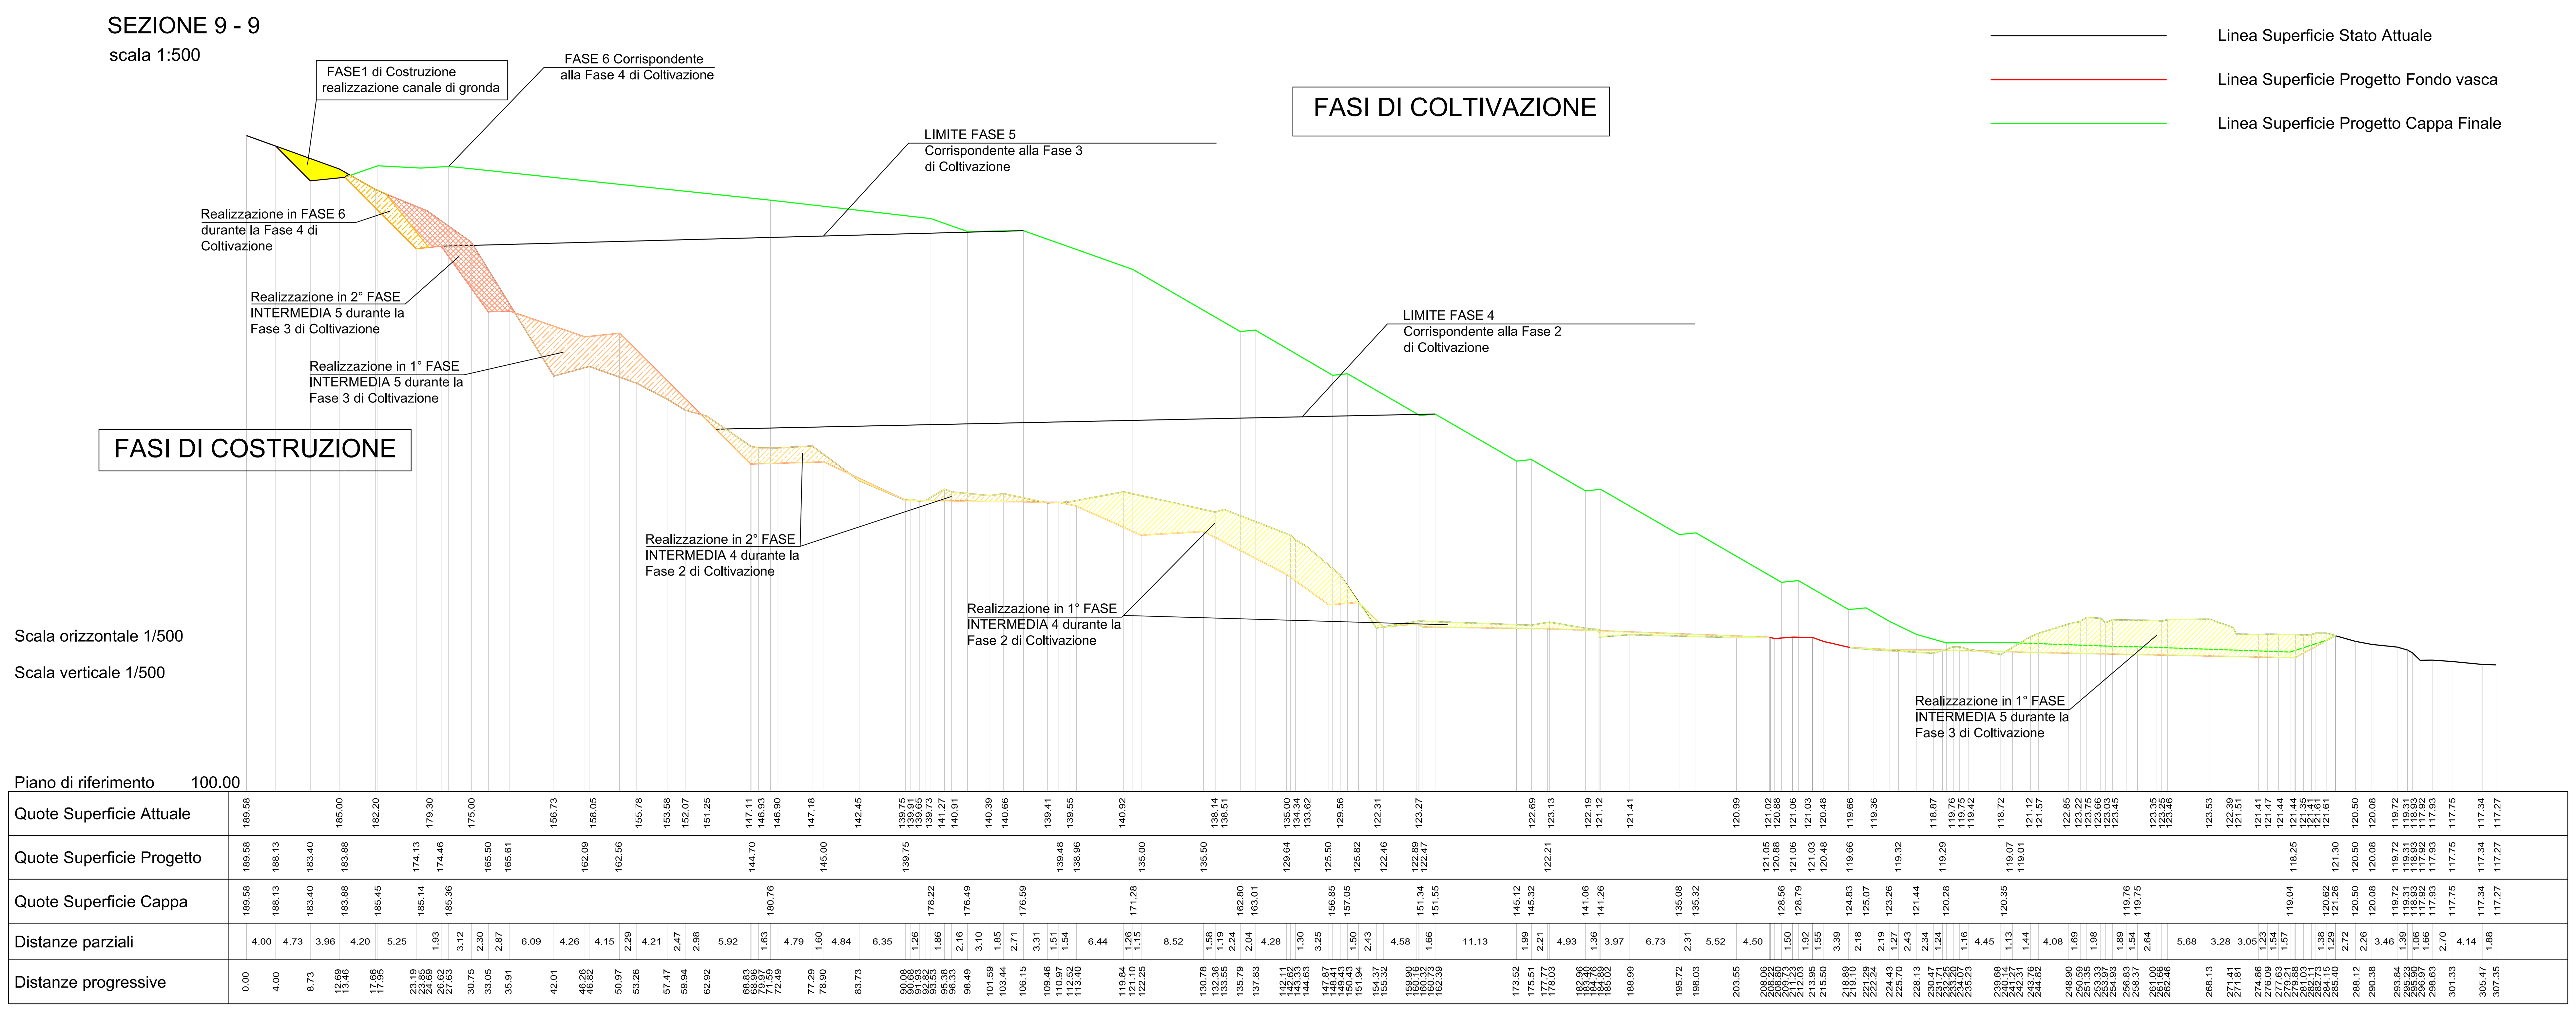

COMUNE di VADO LIGURE
PROVINCIA DI SAVONA



DISCARICA DI INERTI LOC. PRIA TECCI
PROGETTO DEFINITIVO PER LA REALIZZAZIONE DEL
1° e 2° LOTTO DI AMPLIAMENTO

00 APRILE 2013 EMISSIONE F.C. A.C. C.T.
ELABORATI DI PROGETTO GENERALE
SEZIONI FASI LAVORATIVE COSTRUZIONE IMPIANTO GESTIONE IMPIANTO
SEZIONI DI RAFFRONTO SEZ 9-9
TAV. P005.6 SCALA 1:500 DATA APRILE 2013
A TERMINE DI LEGGE E' RIGOROSAMENTE VIETATO RIPRODURRE O COMUNICARE A TERZI IL CONTENUTO DEL PRESENTE ELABORATO ©