
## SEZIONE B - B
scala 1:500

## FASI DI COSTRUZIONE

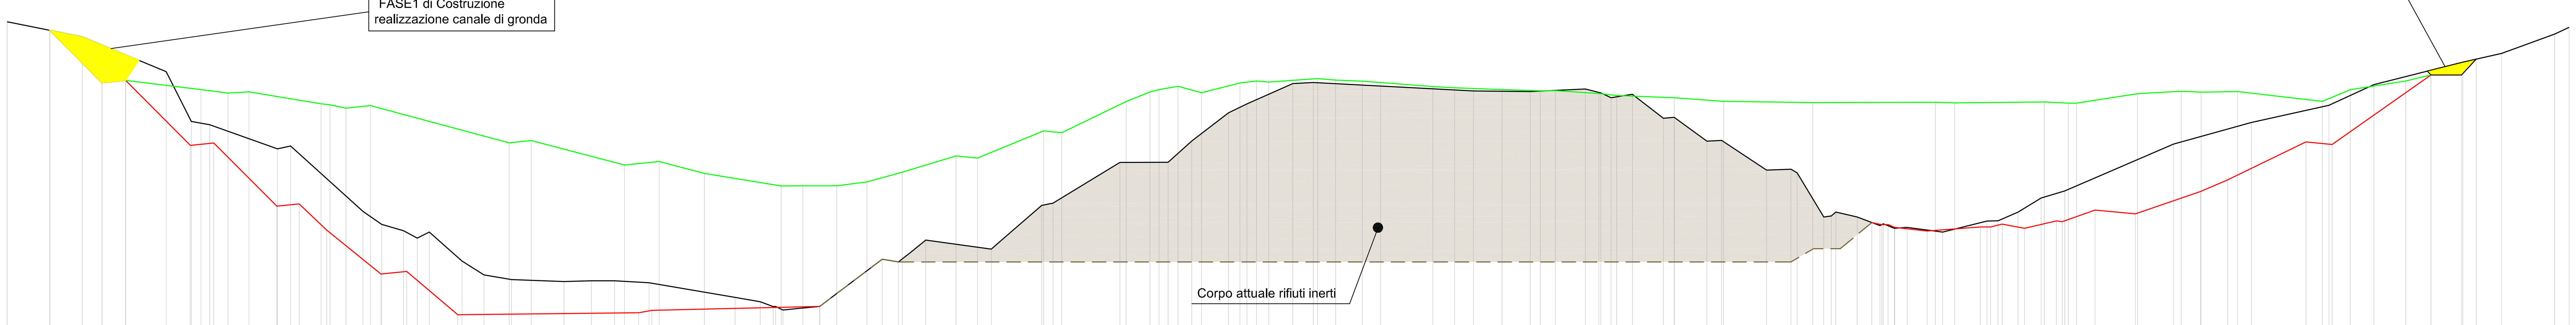


Scala orizzontale 1/500
Scala verticale 1/500


Piano di riferimento 86.00

| Distanze progressive | Distanze parziali | Quote Superficie Cappa | Quote Superficie Progetto | Quote Superficie Attuale |
|---|---|---|---|---|
| 0.00 | 6.00 | 161.73 | 161.73 | 161.73 |
| 6.00 | 4.56 | 160.52 | 160.52 | |
| 10.56 | 2.76 | | | 159.61 |
| 13.32 | 3.32 | 153.17 | 153.17 | |
| 16.64 | 5.69 | 153.50 | 153.50 | |
| 22.34 | 3.37 | | | 154.74 |
| 25.72 | | | 144.38 | |
| 25.88 | 1.35 | | | 147.75 |
| 27.23 | 1.24 | 152.22 | | |
| 28.47 | | | | 147.29 |
| 29.03 | 1.98 | | 144.71 | |
| 31.01 | 2.98 | 151.73 | | |
| 33.99 | 3.90 | 151.90 | | |
| 37.89 | 1.85 | | 135.86 | 143.89 |
| 39.83 | 1.21 | | | 144.29 |
| 41.04 | 3.07 | | 136.17 | |
| 44.11 | | 150.23 | | |
| 44.90 | | | 132.49 | |
| 45.37 | 2.23 | 150.06 | | |
| 47.61 | 2.41 | 149.62 | | |
| 50.01 | | | | 135.11 |
| 51.05 | 1.48 | 149.96 | | |
| 52.52 | | | 126.32 | 133.29 |
| 52.64 | 3.07 | | | |
| 55.70 | | | | 132.40 |
| 56.15 | 1.48 | | 126.68 | |
| 57.63 | 1.68 | | | 131.36 |
| 59.31 | 4.01 | | | 132.21 |
| 63.33 | | | 120.61 | |
| 63.92 | 3.08 | | | 128.14 |
| 67.00 | 3.53 | | | 126.21 |
| 70.53 | | 144.75 | | |
| 70.88 | 2.78 | | | 125.53 |
| 73.65 | 4.58 | 145.06 | | |
| 78.23 | 3.87 | | | 125.27 |
| 82.11 | 3.25 | | | 125.37 |
| 85.35 | 1.39 | | | 125.38 |
| 86.75 | 2.00 | 141.63 | | |
| 88.74 | 1.47 | | 120.88 | |
| 90.20 | | | | 125.09 |
| 90.61 | | | 121.23 | |
| 91.61 | 6.37 | 142.11 | | |
| 97.98 | 4.31 | 140.44 | | |
| 102.29 | 3.53 | | | 123.04 |
| 105.82 | 1.82 | | | 122.44 |
| 107.65 | | | | 121.76 |
| 107.98 | | 138.70 | | 121.77 |
| 109.03 | 2.78 | | | 121.27 |
| 111.81 | 2.38 | 138.72 | | |
| 114.19 | 2.38 | | 121.79 | 121.79 |
| 116.57 | 4.27 | 138.71 | | |
| 120.84 | 2.13 | 139.27 | | |
| 122.97 | 2.25 | | 128.41 | 128.41 |
| 125.23 | | | 128.02 | 128.02 |
| 125.79 | 3.31 | 140.61 | | |
| 129.09 | 4.25 | | 131.09 | 131.09 |
| 133.34 | 3.03 | 142.90 | | |
| 136.37 | 1.92 | 142.60 | | |
| 138.29 | 7.09 | | 129.83 | 129.83 |
| 145.38 | | | 135.96 | 135.96 |
| 145.63 | 1.35 | 146.42 | | |
| 146.98 | 1.22 | | 136.27 | 136.27 |
| 148.20 | 8.18 | 146.16 | | |
| 156.37 | | 150.55 | 141.99 | 141.99 |
| 157.25 | 3.32 | | | |
| 160.57 | 1.31 | 151.87 | | |
| 161.88 | 1.26 | 152.22 | | |
| 163.14 | 1.39 | | 142.02 | 142.02 |
| 164.53 | 1.94 | 152.68 | | |
| 167.47 | 1.38 | | 144.99 | 144.99 |
| 167.85 | 3.77 | 151.76 | | |
| 171.62 | 1.62 | | 148.95 | 148.95 |
| 173.24 | | 153.13 | | |
| 174.21 | 1.36 | 153.41 | 150.20 | 150.20 |
| 175.56 | 1.72 | | | |
| 177.28 | 3.39 | 153.26 | | |
| 180.67 | 2.88 | | 153.05 | 153.05 |
| 183.55 | | | 153.21 | 153.21 |
| 184.15 | 2.53 | 153.76 | | |
| 186.68 | 3.73 | 153.55 | | |
| 190.42 | 2.58 | 153.41 | | |
| 193.00 | 7.35 | 153.21 | | |
| 200.35 | 3.05 | 152.63 | | |
| 203.40 | 2.64 | 152.46 | | |
| 206.04 | 4.03 | | 152.02 | 152.02 |
| 210.07 | 3.97 | 152.21 | | |
| 214.04 | 1.41 | | 151.94 | 151.94 |
| 215.45 | 2.11 | 152.04 | | |
| 217.56 | 4.21 | 152.06 | | |
| 221.77 | 1.91 | | 152.30 | 152.30 |
| 223.68 | | 151.66 | 151.75 | 151.75 |
| 223.96 | 1.44 | | | |
| 225.40 | | | 151.07 | 151.07 |
| 226.18 | 2.22 | 151.38 | | |
| 228.39 | 4.34 | | 151.53 | 151.53 |
| 232.74 | 1.52 | | 148.19 | 148.19 |
| 234.26 | 4.59 | 151.08 | 148.31 | 148.31 |
| 238.85 | 2.07 | | 144.96 | 144.96 |
| 240.92 | | | 145.08 | 145.08 |
| 241.19 | 6.04 | 150.56 | | |
| 247.23 | 3.42 | | 140.91 | 140.91 |
| 250.65 | | | 141.03 | 141.03 |
| 251.53 | 2.20 | | 140.54 | 140.54 |
| 253.73 | 1.54 | 150.39 | | |
| 255.27 | 1.07 | | 134.32 | 134.32 |
| 256.35 | | | 134.47 | 134.47 |
| 256.97 | 3.01 | | 135.02 | 135.02 |
| 259.97 | 2.06 | | 134.32 | 134.32 |
| 262.03 | 1.13 | | 133.55 | |
| 263.16 | | | | 133.13 |
| 263.44 | | | 133.25 | 133.38 |
| 264.31 | | | 133.27 | |
| 265.24 | 1.76 | | 132.87 | 132.73 |
| 267.00 | 2.81 | | | 132.86 |
| 269.81 | 1.15 | | 132.36 | |
| 270.96 | | 150.44 | | |
| 271.98 | 1.69 | | | 132.21 |
| 273.67 | 3.60 | 150.34 | | |
| 277.27 | | | | |
| 278.20 | | | 132.94 | 133.75 |
| 278.73 | | | 132.92 | |
| 279.76 | | | | 133.80 |
| 280.33 | 2.22 | | 133.33 | |
| 282.55 | | | | 135.00 |
| 283.49 | 2.34 | | 132.74 | |
| 285.83 | | | | 136.99 |
| 286.27 | 1.69 | 150.48 | | |
| 287.96 | | | 133.77 | |
| 288.79 | | | 133.68 | |
| 289.64 | 1.15 | 150.31 | | 138.00 |
| 290.79 | 2.61 | 150.31 | | |
| 293.40 | 5.67 | | 135.31 | |
| 299.07 | | | 134.77 | |
| 299.37 | 5.09 | 151.64 | | |
| 304.46 | 1.04 | | | 144.57 |
| 305.50 | 2.72 | 151.99 | | |
| 308.22 | 3.73 | 151.85 | 137.91 | |
| 312.03 | 1.38 | | 139.54 | |
| 313.41 | 1.95 | 151.94 | | |
| 315.37 | 7.66 | | | 147.60 |
| 323.03 | 2.31 | | 144.87 | |
| 325.34 | | 150.57 | | |
| 326.26 | | | | 150.00 |
| 326.72 | 2.54 | | 144.50 | |
| 329.26 | 3.31 | 152.19 | | |
| 332.57 | 4.49 | | | 152.92 |
| 337.07 | 3.53 | 153.42 | | |
| 340.60 | 4.30 | 154.27 | 154.27 | |
| 344.90 | | 154.24 | 154.24 | |
| 345.09 | 1.86 | | | 156.07 |
| 346.95 | 3.59 | 156.49 | 156.49 | |
| 350.54 | 7.44 | 157.29 | 157.29 | 157.29 |
| 357.97 | 2.03 | 160.00 | 160.00 | 160.00 |
| 360.00 | | 160.94 | 160.94 | 160.94 |

Linea Superficie Stato Attuale
Linea Superficie Progetto Fondo vasca
Linea Superficie Progetto Cappa Finale

## SEZIONE A - A
scala 1:500

## FASI DI COSTRUZIONE

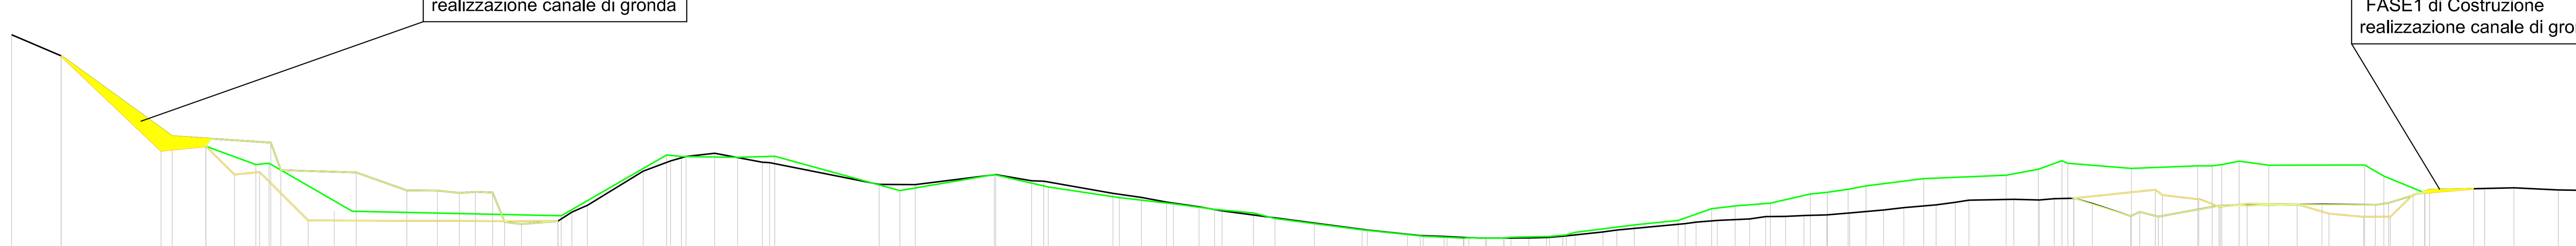


Scala orizzontale 1/500
Scala verticale 1/500

Piano di riferimento 72.00

| Distanze progressive | Distanze parziali | Quote Superficie Cappa | Quote Superficie Progetto | Quote Superficie Attuale |
|---|---|---|---|---|
| 0.00 | 4.91 | 137.09 | 137.09 | 137.09 |
| 4.91 | 9.90 | 135.00 | 135.00 | 135.00 |
| 14.81 | | 125.58 | 125.58 | |
| 15.91 | 3.35 | | | 127.01 |
| 19.26 | 2.82 | 126.02 | 126.02 | |
| 22.08 | 2.13 | | 123.20 | |
| 24.21 | | 124.19 | 123.45 | |
| 24.59 | | 124.32 | | |
| 25.69 | | | | 126.38 |
| 26.68 | | | | 123.65 |
| 26.92 | 2.71 | | | |
| 29.39 | 2.59 | | 118.65 | |
| 31.98 | 2.17 | 119.61 | | |
| 34.15 | 5.02 | | | 123.42 |
| 39.17 | 3.02 | | | 121.64 |
| 42.20 | 2.18 | | | 121.61 |
| 44.38 | 1.58 | | | 121.39 |
| 45.96 | 1.72 | | | 121.49 |
| 47.69 | 1.19 | | | 121.42 |
| 48.87 | 167 | | | 118.50 |
| 50.55 | 3.61 | | | 118.29 |
| 54.15 | | | 118.59 | 118.59 |
| 54.48 | | 119.12 | | |
| 55.53 | 1.55 | | 119.48 | 119.48 |
| 57.08 | 5.54 | | 120.15 | 120.15 |
| 62.61 | 2.31 | | 123.53 | 123.53 |
| 64.93 | | 125.18 | 124.56 | 124.56 |
| 65.30 | | 124.99 | | |
| 66.38 | | | 125.01 | 125.01 |
| 68.86 | 2.83 | | | |
| 69.69 | 2.27 | | 125.31 | 125.31 |
| 71.96 | 2.46 | 124.92 | | |
| 74.42 | | | 124.43 | 124.43 |
| 75.13 | | | 124.39 | 124.39 |
| 75.64 | 10.35 | 125.03 | | |
| 85.99 | 2.06 | | 122.23 | 122.23 |
| 88.06 | 1.52 | 121.62 | | |
| 89.58 | 7.82 | | 122.20 | 122.20 |
| 97.40 | | | 123.19 | 123.19 |
| 97.56 | 3.55 | 123.19 | | |
| 101.11 | 1.21 | | 122.59 | 122.59 |
| 102.31 | | | 122.55 | 122.55 |
| 102.76 | 6.41 | 121.98 | | |
| 109.17 | | | 121.35 | 121.35 |
| 109.79 | 2.18 | 120.92 | | |
| 111.98 | 2.50 | | 120.93 | 120.93 |
| 114.48 | | | 120.47 | 120.47 |
| 115.16 | 2.53 | 120.30 | | |
| 117.69 | 1.55 | | 120.01 | 120.01 |
| 119.24 | | 119.74 | 119.61 | 119.61 |
| 119.98 | 3.12 | | | |
| 123.10 | 2.15 | 119.39 | | |
| 125.24 | 3.88 | 118.84 | | |
| 129.12 | 4.74 | 118.33 | | |
| 133.87 | | 117.72 | 117.70 | 117.70 |
| 134.39 | 3.98 | | | |
| 138.37 | 1.26 | 117.25 | | |
| 139.62 | 2.09 | | 117.15 | 117.15 |
| 139.92 | | 117.07 | | |
| 142.01 | | 116.98 | 117.06 | 117.06 |
| 142.30 | 1.60 | | | |
| 143.97 | | 116.89 | 116.97 | 116.97 |
| 144.46 | 1.62 | 116.94 | | |
| 146.08 | | 116.89 | 116.90 | 116.90 |
| 146.21 | 1.72 | | | |
| 147.92 | | 116.89 | 116.89 | 116.89 |
| 148.63 | 1.77 | 116.99 | | |
| 150.40 | | | 116.92 | 116.92 |
| 152.17 | 1.77 | | | |
| 152.46 | | 117.06 | 116.96 | 116.96 |
| 153.77 | 1.31 | | 117.09 | 117.09 |
| 154.11 | | 117.22 | | |
| 154.96 | 2.77 | 117.46 | | |
| 157.74 | 1.38 | | 117.51 | 117.51 |
| 159.12 | 1.71 | | 117.69 | 117.69 |
| 160.83 | 4.36 | 118.21 | | |
| 165.19 | | 118.64 | 118.34 | 118.34 |
| 165.89 | | | | |
| 166.97 | 1.55 | | 118.48 | 118.48 |
| 168.52 | | 119.81 | | |
| 169.07 | 1.77 | | 118.64 | 118.64 |
| 170.84 | 1.45 | 120.09 | | |
| 172.29 | 1.58 | | 118.79 | 118.79 |
| 173.87 | | | 119.03 | 119.03 |
| 174.34 | 1.50 | 120.36 | | |
| 175.84 | 1.82 | | 119.05 | 119.05 |
| 177.66 | | | | |
| 178.29 | 1.63 | 121.28 | 119.14 | 119.14 |
| 179.92 | | | | |
| 179.98 | 2.07 | 121.44 | 119.21 | 119.21 |
| 182.05 | | 121.73 | | |
| 182.20 | 1.62 | | 119.39 | 119.39 |
| 183.82 | 1.74 | 122.09 | | |
| 185.56 | 2.00 | | 119.70 | 119.70 |
| 187.56 | 1.99 | | 119.92 | 119.92 |
| 189.55 | 1.22 | 122.80 | | |
| 190.76 | 1.91 | | 120.20 | 120.20 |
| 192.67 | 1.36 | | 120.44 | 120.44 |
| 194.03 | 3.68 | | 120.65 | 120.65 |
| 197.71 | | 123.15 | | |
| 198.47 | 2.43 | | 120.75 | 120.75 |
| 200.90 | 1.47 | 123.73 | 120.68 | 120.68 |
| 201.00 | | | | |
| 202.47 | | | 120.82 | 120.82 |
| 203.23 | | 124.57 | | |
| 203.82 | | 124.33 | 120.86 | 120.86 |
| 204.42 | 1.85 | | | |
| 206.27 | 3.77 | | | 120.32 |
| 210.04 | | | | |
| 210.14 | | 123.81 | | 119.07 |
| 210.95 | 1.55 | | | 119.50 |
| 212.51 | | | 121.70 | 119.03 |
| 212.80 | | | 121.17 | |
| 213.21 | 3.47 | | | |
| 216.68 | | 124.06 | | |
| 216.80 | 1.32 | 124.06 | 120.77 | |
| 218.13 | | 124.20 | | |
| 219.09 | 1.70 | | 120.01 | 120.10 |
| 220.79 | | 124.53 | | |
| 221.60 | 2.15 | | 120.30 | |
| 223.75 | 2.80 | 124.13 | | |
| 226.55 | 2.46 | | 120.27 | |
| 229.01 | | | | 120.25 |
| 229.71 | 3.43 | | 119.33 | |
| 233.14 | | | | |
| 234.31 | | 124.15 | 119.01 | 120.19 |
| 235.14 | | | | |
| 235.62 | | 123.05 | 119.00 | 120.39 |
| 235.79 | 2.26 | | | |
| 238.05 | 1.17 | | 121.21 | |
| 239.22 | | 121.38 | 121.38 | |
| 239.68 | 4.38 | | | 121.70 |
| 244.06 | 1.08 | 121.80 | 121.80 | |
| 245.14 | 2.91 | 121.83 | 121.83 | |
| 248.05 | 4.40 | 121.90 | 121.90 | 121.90 |
| 252.45 | 2.55 | 121.67 | 121.67 | 121.67 |
| 255.00 | | 121.63 | 121.63 | 121.63 |

# COMUNE di VADO LIGURE
## PROVINCIA DI SAVONA



## DISCARICA DI INERTI LOC. PRIA TECCI
## PROGETTO DEFINITIVO PER LA REALIZZAZIONE DEL 1° e 2° LOTTO DI AMPLIAMENTO

| REV. | DATA | DESCRIZIONE | DIS. | CONTR. | APPROV. |
|---|---|---|---|---|---|
| 00 | APRILE 2013 | EMISSIONE | F.C. | A.C. | C.T. |

COMMITTENTE

POGLIANO IMPRESA COSTRUZIONI
Via C. Battisti, 3/2 - 17047 VADO LIGURE (SV)
Tel. 019.88.03.30 - Fax 019.88.03.11 - e-mail: pogliano@mail.prosidat.it

SISMA s.r.l.
SERVIZI DI INGEGNERIA SISTEMI DI MONITORAGGIO AMBIENTE
Via Castellani 22 - 17043 - Carcare (SV) - Tel / Fax 019/5044100

CONSULENTI
Dott. Ing. Pietro MISURALE Ing. Idraulico
Dott. Ing. Roberto VALLARINO Ing. Geotecnico
Dott. Ing. Rossano RIBET
Dott. Cesare FERRERO Geologo
Dott. Carlo BENELLI Agronomo
Dott. Carmine BONVINO Geologo
C.P.G. Di Ceccarelli & C. s.n.c. Laboratorio Analisi
Arch. Vittoria RONCARATI
Geom. Tomaso CERRUTI

LOGO CONSULENTE
CERRUTI 1981 S.r.l.
Topografia Geodesia Geomatica
Via Castellani 20 - 17043 - Carcare (SV) - Tel / 3485014706
Geom. Tomaso CERRUTI


ELABORATI DI PROGETTO GENERALE

OGGETTO
SEZIONI FASI LAVORATIVE
COSTRUZIONE IMPIANTO
GESTIONE IMPIANTO

SEZIONI DI RAFFRONTO SEZ A-A SEZ B-B

| COMMESSA | REVISIONE | TAV. |
|---|---|---|
| XXXXXXXXXXXXX | XXXXX | P005.7 |
| DISEGNO N° XXXXXXXXXXXXX | | SCALA 1:500 |
| DATA: APRILE 2013 | | FG/DI |
| NOTE: | | XXXXXXX |

FILE: TAV_P005.7_TAV_A1_SEZIONE-AA-BB- FASI LAVORATIVE.dwg


A TERMINE DI LEGGE E' RIGOROSAMENTE VIETATO RIPRODURRE O COMUNICARE A TERZI IL CONTENUTO DEL PRESENTE ELABORATO ©