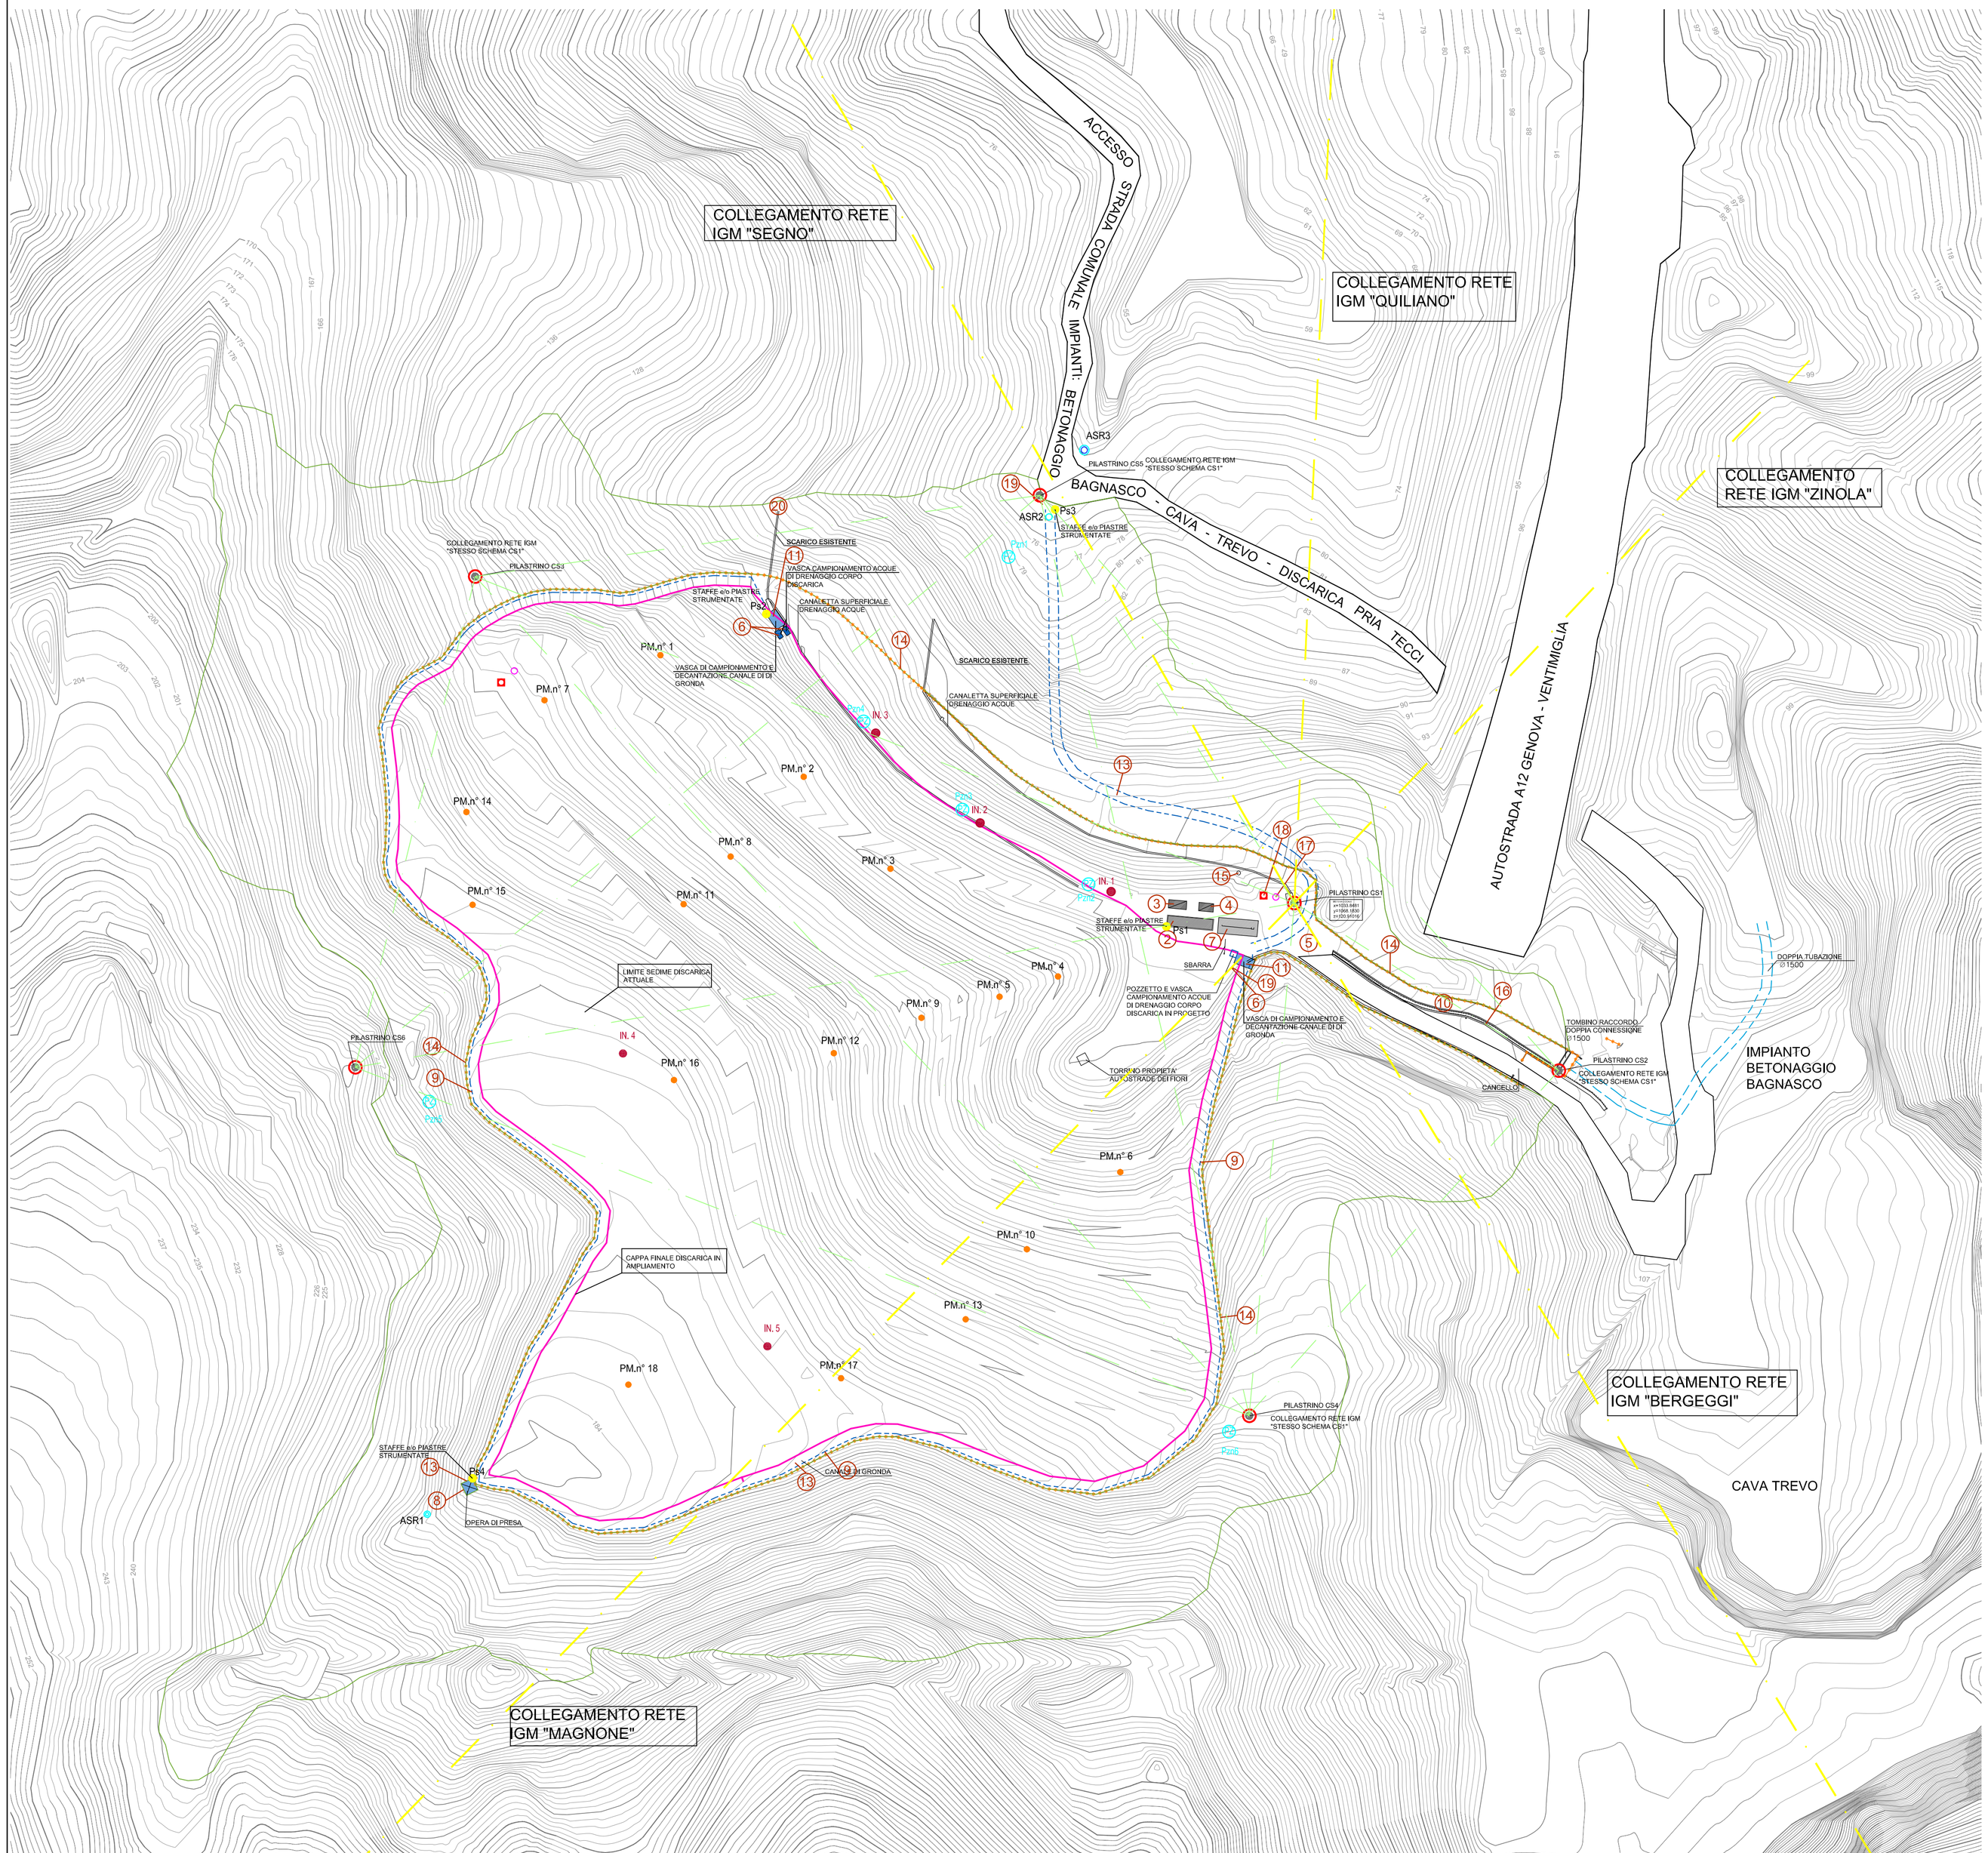


LEGENDA GENERALE

1. area a parcheggio
2. pesa
3. edificio alloggiamento pesa e bollettazione
4. spogliatoi e servizi
5. pavimentazione in asfalto
6. pozzetti di campionamento acque di drenaggio
7. area di lavaggio ruote camion
8. Rio Tecci
9. canale di gronda
10. canale scolmatore per le acque meteoriche
11. vasca di sedimentazione e campionamento
12. nuova opera di presa rio Tecci
13. nuovo sedime rio Tecci
14. recinzione h. 2,50
15. fossa IMOFF uffici
16. guard-rail
17. punto di campionamento qualità dell'aria
18. punto di misurazioni fonometriche
19. punto di immissione acque meteoriche nel rio Tecci
20. punto di immissione scarico acque superficiali e di drenaggio nel rio laterale affluente del rio Tecci

LEGENDA PARTICOLARE NUOVA RETE DI MONITORAGGIO

MONITORAGGIO QUALITA DELL'ARIA
- punto di campionamento aria

MONITORAGGIO RUMORE
- punto di misura rumore

MONITORAGGIO QUALITA DELLE ACQUE

ACQUE SUPERFICIALI
- canale di guardia
- Pozzetto e vasca campionamento acque CANALE DI GRONDA
- punto di campionamento acque superficiali rio tecci monte ASR1
- punto di campionamento acque superficiali rio tecci valle dopo via Lazio ASR3
- punto di campionamento acque superficiali rio tecci (intubato) valle ASR2

ACQUE SOTTERRANEE
- nuova rete piezometri (Pzn 1, Pzn 5, Pzn 6)

ACQUE SOTTERRANEE PERCOLATO
- Pozzetto e vasca campionamento acque di drenaggio corpo discarica in progetto

MONITORAGGI GEOTECNICI
- IN.n. inclinometro (IN1, IN2, IN3 piede impianto "gestione")
- IN.n. inclinometro (IN4, IN5, dentro Impianto post chiusura)

MONITORAGGI TOPOGRAFICI
- COLLEGAMENTO RETE IGM SISTEMA ETRF2000
- Baseline di collegamento compensate
- Pillastrino di Monitoraggio (CS n.) (n° 6)
- staffe e/o piastre strumentate (Ps. n.) (n°4)
- punti di monitoraggio corpo discarica (PM.n.) (n° 18)

COMUNE di VADO LIGURE

PROVINCIA DI SAVONA



DISCARICA DI INERTI LOC. PRIA TECCI
PROGETTO DEFINITIVO PER LA REALIZZAZIONE DEL 1° e 2° LOTTO DI AMPLIAMENTO

REV.	DATA	DESCRIZIONE	DIS.	CONTR.	APPROV.
001	APRILE 2013	REVISIONE	F.C	A.C.	C.T.
00	NOVEMBRE 2011	EMISSIONE	F.C	A.C.	C.T.

COMMITTENTE

POGLIANO ENGINEERING
Via C. Battisti, 2/3 - 17047 VADO LIGURE (SV)
Tel. 019.88.02.30 - Fax 019.88.03.11 - e-mail: pogliano@mail.provisdat.it

SISMA s.r.l.
UFFICIO DI INGEGNERIA SISTEMI DI MONITORAGGIO AMBIENTE
Via Carrabba 22 - 17043 - Cairano (SV) - Tel / Fax 019/5094100

ELABORATI DI PROGETTO TECNICO COSTRUTTIVO

CERRUTI 1981 s.r.l.
TOPOGRAFIA-GEODESIA-GEOMATICA
Via Carrabba 20 - 17043 - Cairano (SV) - Tel / Fax +39349/5014796

CONSULENTI
Dott. Ing. Pietro MISURALE Ing. Idraulico
Dott. Ing. Roberto VALLARINO Ing. Geotecnico
Dott. Ing. Rossano RIBET
Dott. Cesare FERRERO Geologo
Dott. Carlo BENELLI Agronomo
Dott. Carmine BONVINO Geologo
C.P.G. Di Ceccarelli & C. s.n.c. Laboratorio Analisi
Arch. Vittoria RONCARATI
Geom. Tomaso CERRUTI

OGGETTO

PLANIMETRIA NUOVA RETE MONITORAGGI

COMMESSA	REVISIONE	TAV.
XXXXXXXXXXXX	001	R007

DISEGNO N°: XXXXXXXXXXXXX — SCALA: 1:1000

DATA: APRILE 2013 — FG/DI: XXXXXXX

NOTE:

FILE: TAV_P007-rev1_Planimetria nuova rete monitoraggi.dwg

A TERMINI DI LEGGE E' RIGOROSAMENTE VIETATO RIPRODURRE O COMUNICARE A TERZI IL CONTENUTO DEL PRESENTE ELABORATO ©