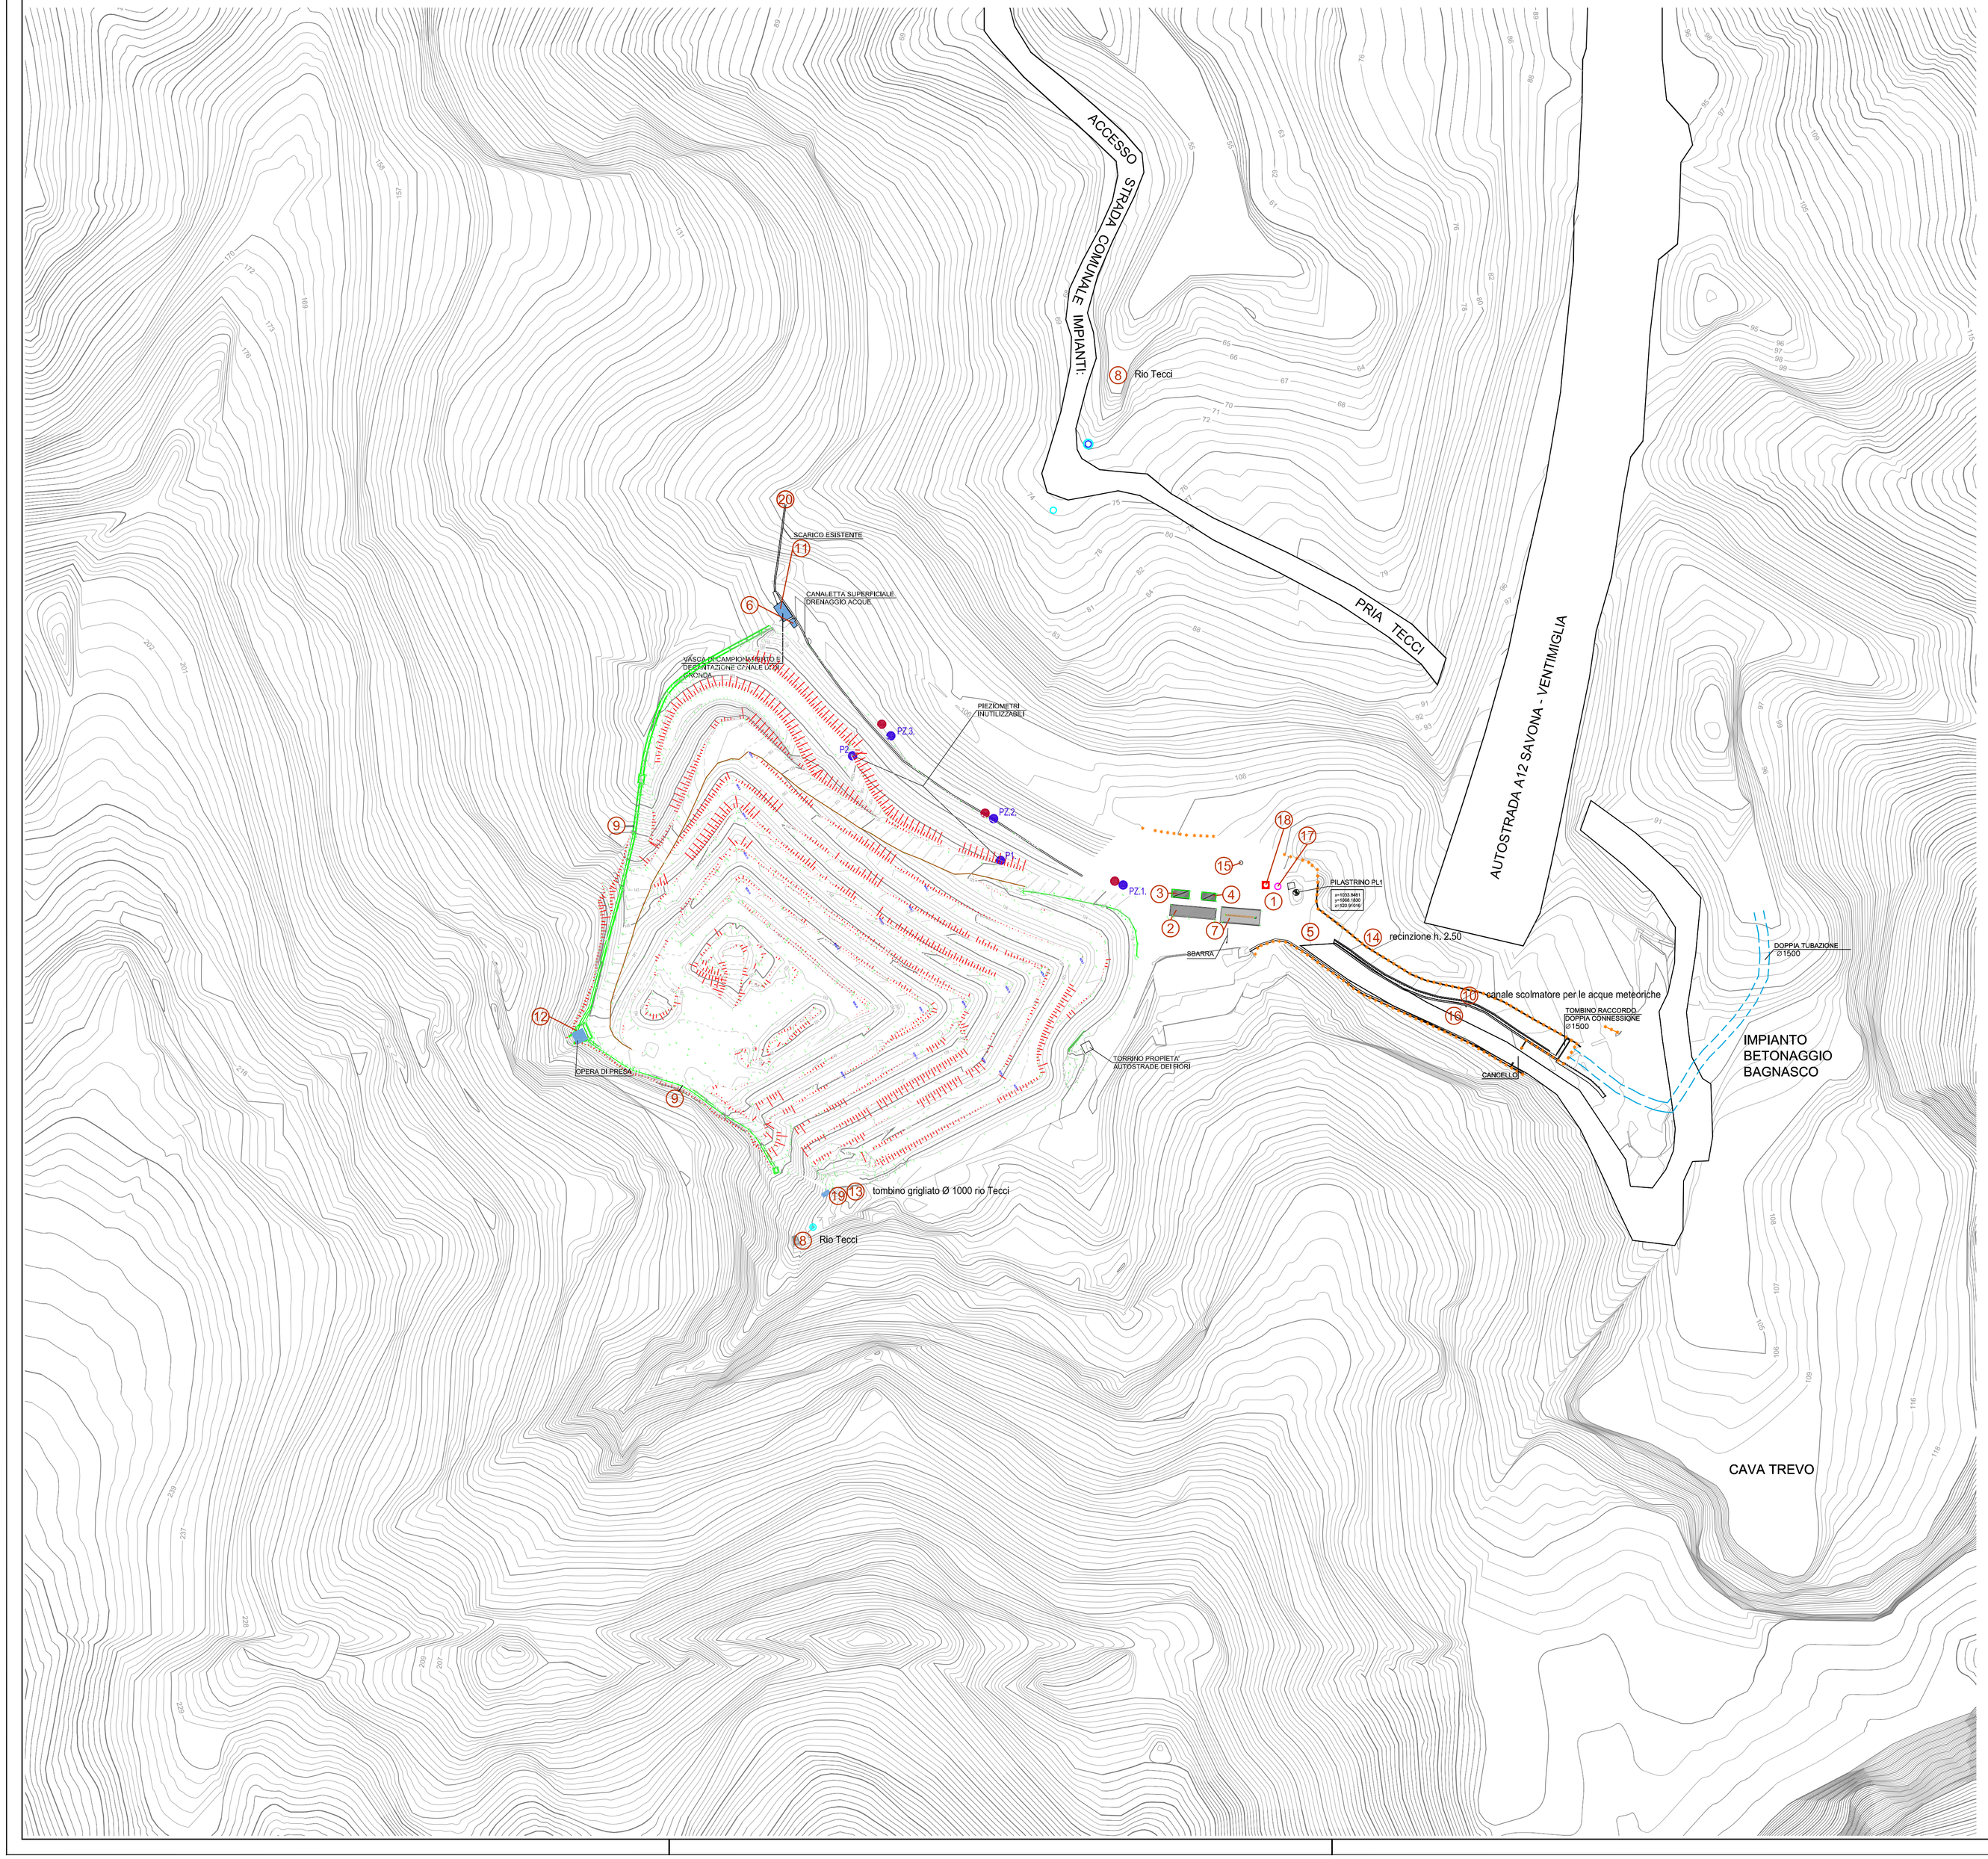


LEGENDA

1. area a parcheggio
2. pesa
3. edificio alloggiamento pesa e bollettazione
4. spogliatoi e servizi
5. pavimentazione in asfalto
6. pozzetti di campionamento acque di drenaggio
7. area di lavaggio ruote camion
8. Rio Tecci
9. canale di gronda
10. canale scolmatore per le acque meteoriche
11. vasca di sedimentazione e campionamento
12. opera di presa
13. tombino grigliato Ø 1000 rio Tecci
14. recinzione h. 2.50
15. fossa IMOFF uffici
16. guard-rail
17. punto di campionamento qualità dell'aria
18. punto di misurazioni fonometriche
19. punto di immissione acque meteoriche nel rio Tecci
20. punto di immissione scarico acque superficiali e di drenaggio nel rio laterale affluente del rio Tecci

LEGENDA PARTICOLARE RETE DI MONITORAGGIO ATTUALE

MONITORAGGIO QUALITA DELL'ARIA

punto di campionamento aria

MONITORAGGIO RUMORE

punto di misura rumore

MONITORAGGIO QUALITA DELLE ACQUE

ACQUE SUPERFICIALI

canale di guardia

Pozzetto e vasca campionamento acque CANALE DI GRONDA

punto di campionamento acque superficiali rio tecci monte

punto di campionamento acque superficiali rio tecci valle dopo via Lazio

punto di campionamento acque superficiali rio tecci (intubato) valle

ACQUE SOTTERRANEE

Pozzetto e vasca campionamento acque di drenaggio corpo discarica in progetto

Pn. piezometri esistenti da riprestinare

PZ.n. rete piezometri esistenti da riperforare

la quota è riferita alla testa del chiusino

MONITORAGGI GEOTECNICI

IN.n. inclinometro da strumentare

MONITORAGGI TOPOGRAFICI

MON. punti di monitoraggio corpo discarica (MON.)

COMUNE di VADO LIGURE

PROVINCIA DI SAVONA



DISCARICA DI INERTI LOC. PRIA TECCI
PROGETTO DEFINITIVO PER LA REALIZZAZIONE DEL 1° e 2° LOTTO DI AMPLIAMENTO

REV.	DATA	DESCRIZIONE	DIS.	CONTR.	APPROV.
00	APRILE 2013	EMISSIONE	F.C	A.C.	C.T.

COMMITTENTE

POGLIANO MARMI S.p.A. – IMPRESA COSTRUZIONI
Via C. Battisti, 2/3 - 17047 VADO LIGURE (SV)
Tel. 019.88.02.20 - Fax 019.88.03.11 - e-mail: pogliano@mail.provisdat.it

SISMA s.r.l.
SERVIZI DI INGEGNERIA SISTEMI DI MONITORAGGIO AMBIENTE
Via Cavalieri e Duse 22 - 17043 - Cervere (CN) - Tel / Fax 0173/0541/20

CONSULENTI
Dott. Ing. Pietro MISURALE Ing. Idraulico
Dott. Ing. Roberto VALLARINO Ing. Geotecnico
Dott. Ing. Rossano RIBET
Dott. Cesare FERRERO Geologo
Dott. Carlo BENELLI Agronomo
Dott. Carmine BONVINO Geologo
C.P.G. Di Ceccarelli & C. s.n.c. Laboratorio Analisi
Arch. Vittoria RONCARATI
Geom. Tomaso CERRUTI

CERRUTI 1981 s.r.l.
TOPOGRAFIA GEODESIA GEOMATICA
Via Cavalieri 20 - 17043 - Cervere (CN) - Tel / Fax +39340557 4798

ELABORATI DI PROGETTO TECNICO COSTRUTTIVO

OGGETTO

PLANIMETRIA RETE MONITORAGGI ATTUALE

COMMESSA	REVISIONE	TAV.
XXXXXXXXXXXX	000	R007.b

DISEGNO N°	SCALA
XXXXXXXXXXXX	1:1000

DATA: APRILE 2013	FG/DI
NOTE:	XXXXXX

FILE: TAV_P007.b_Planimetria rete monitoraggi attuale.dwg

A TERMINE DI LEGGE E' RIGOROSAMENTE VIETATO RIPRODURRE O COMUNICARE A TERZI IL CONTENUTO DEL PRESENTE ELABORATO