
SEZIONI STATO DI PROGETTO

Sezione A - A


Scala Planimetrica 1/ 200
Scala Altimetrica 1/ 200

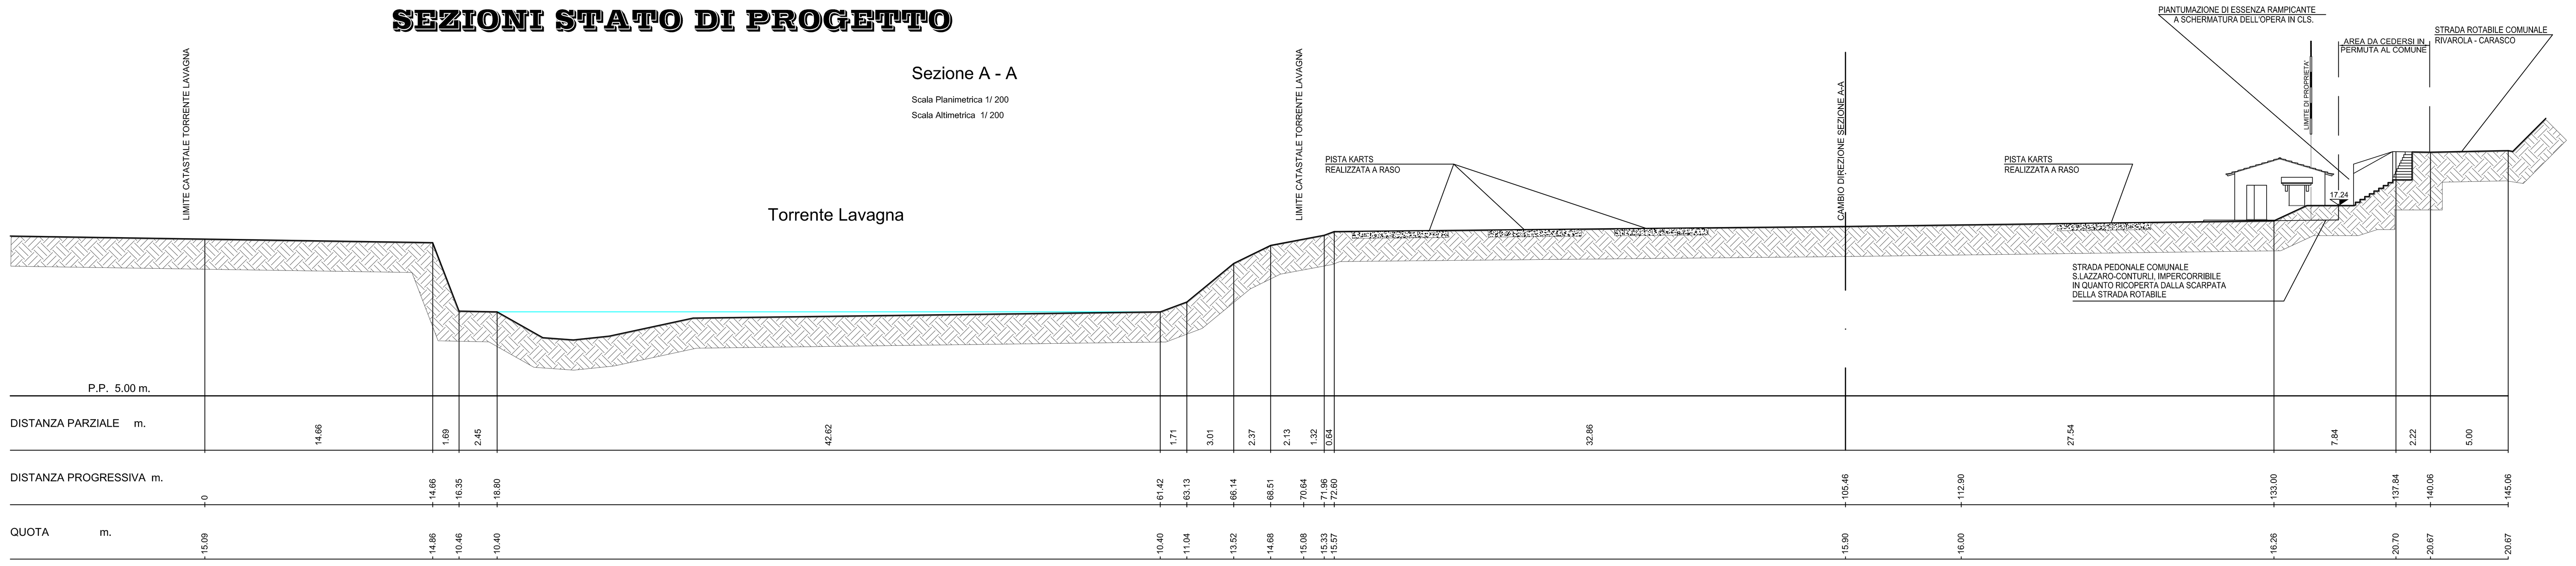

Sezioni stato approvato con C.E. n.ro 2/99
e non oggetto di intervento


Sezione B - B

Scala Planimetrica 1/ 200
Scala Altimetrica 1/ 200

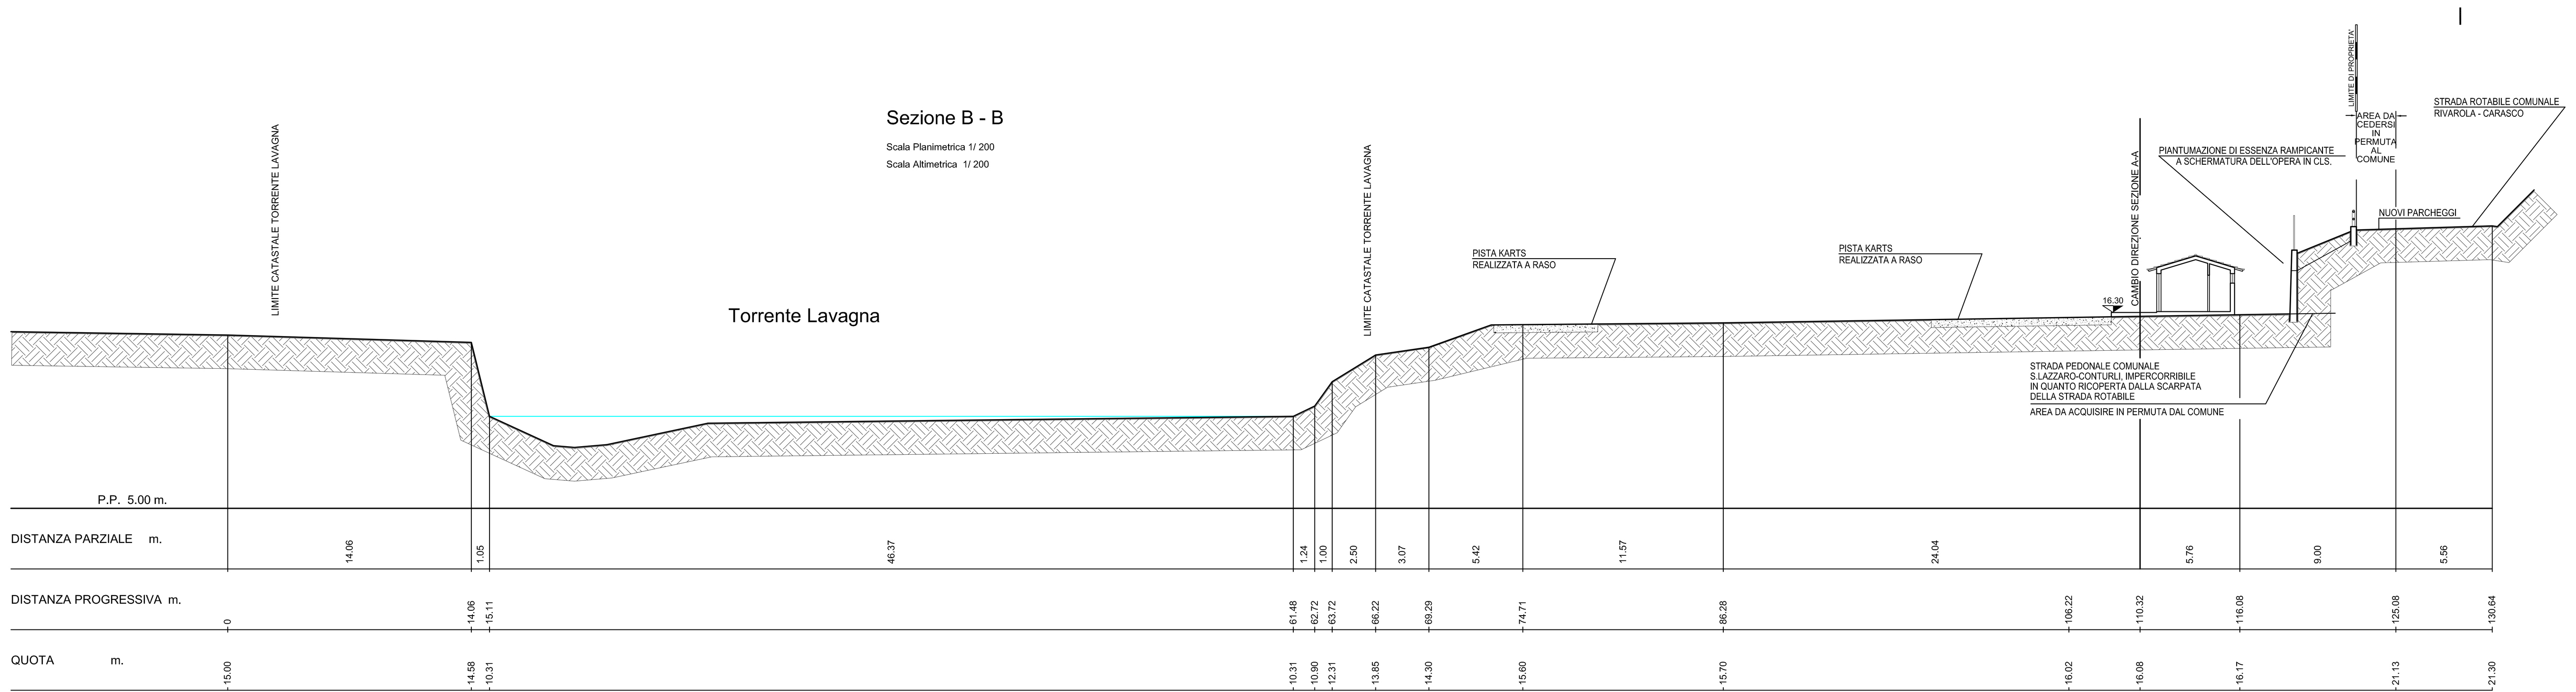

Sezione C - C


Scala Planimetrica 1/ 200
Scala Altimetrica 1/ 200

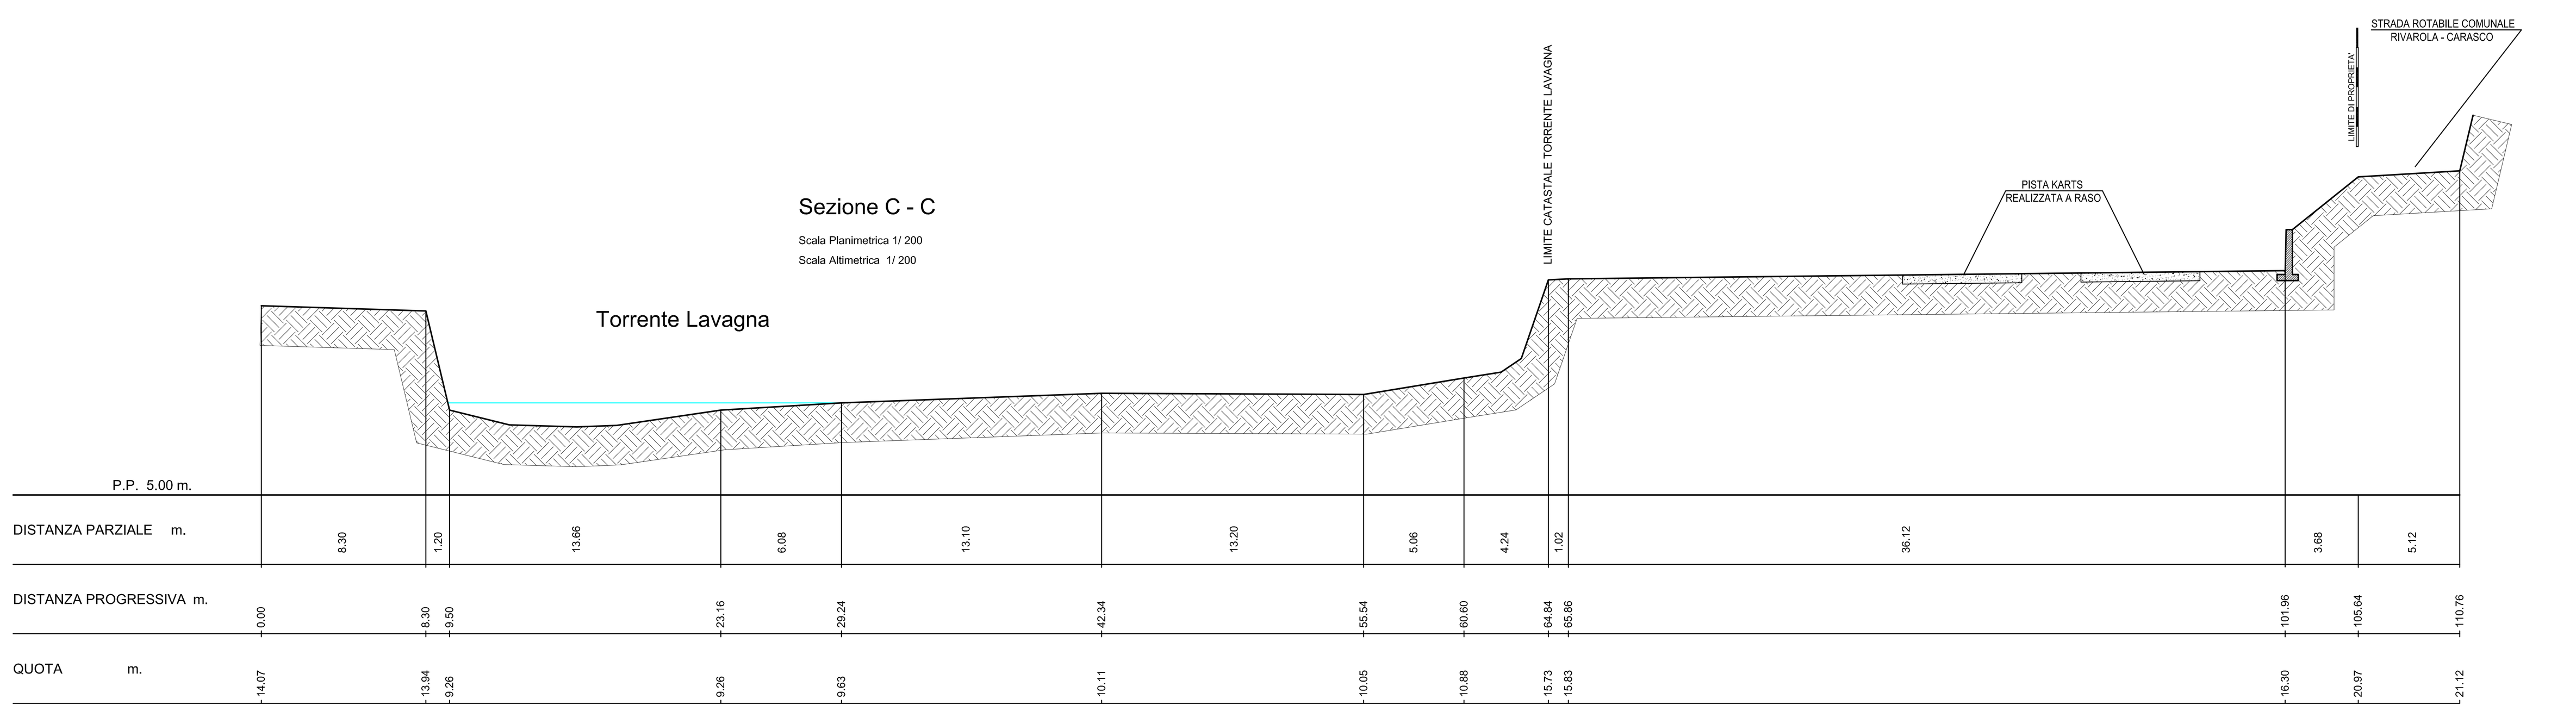

Pelo libero Torrente Lavagna


Sezione D - D

Scala Planimetrica 1/ 200
Scala Altimetrica 1/ 200

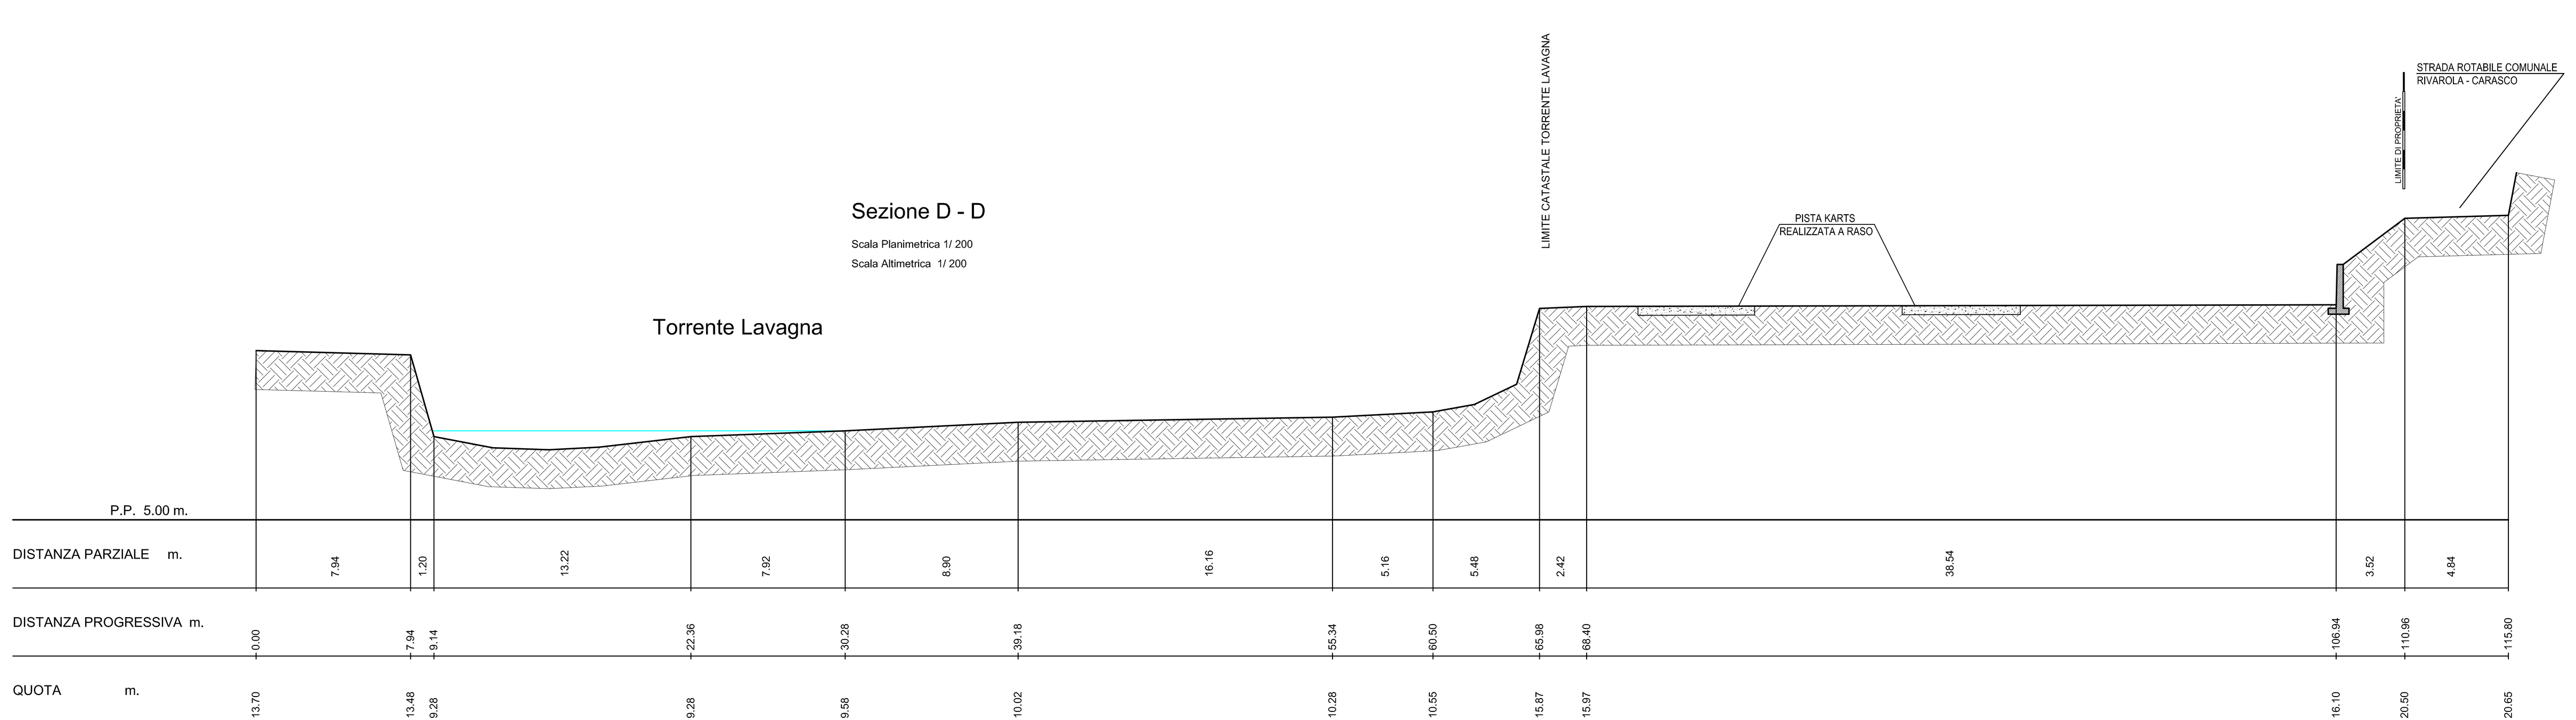

Sezione E - E

Scala Planimetrica 1/ 200
Scala Altimetrica 1/ 200

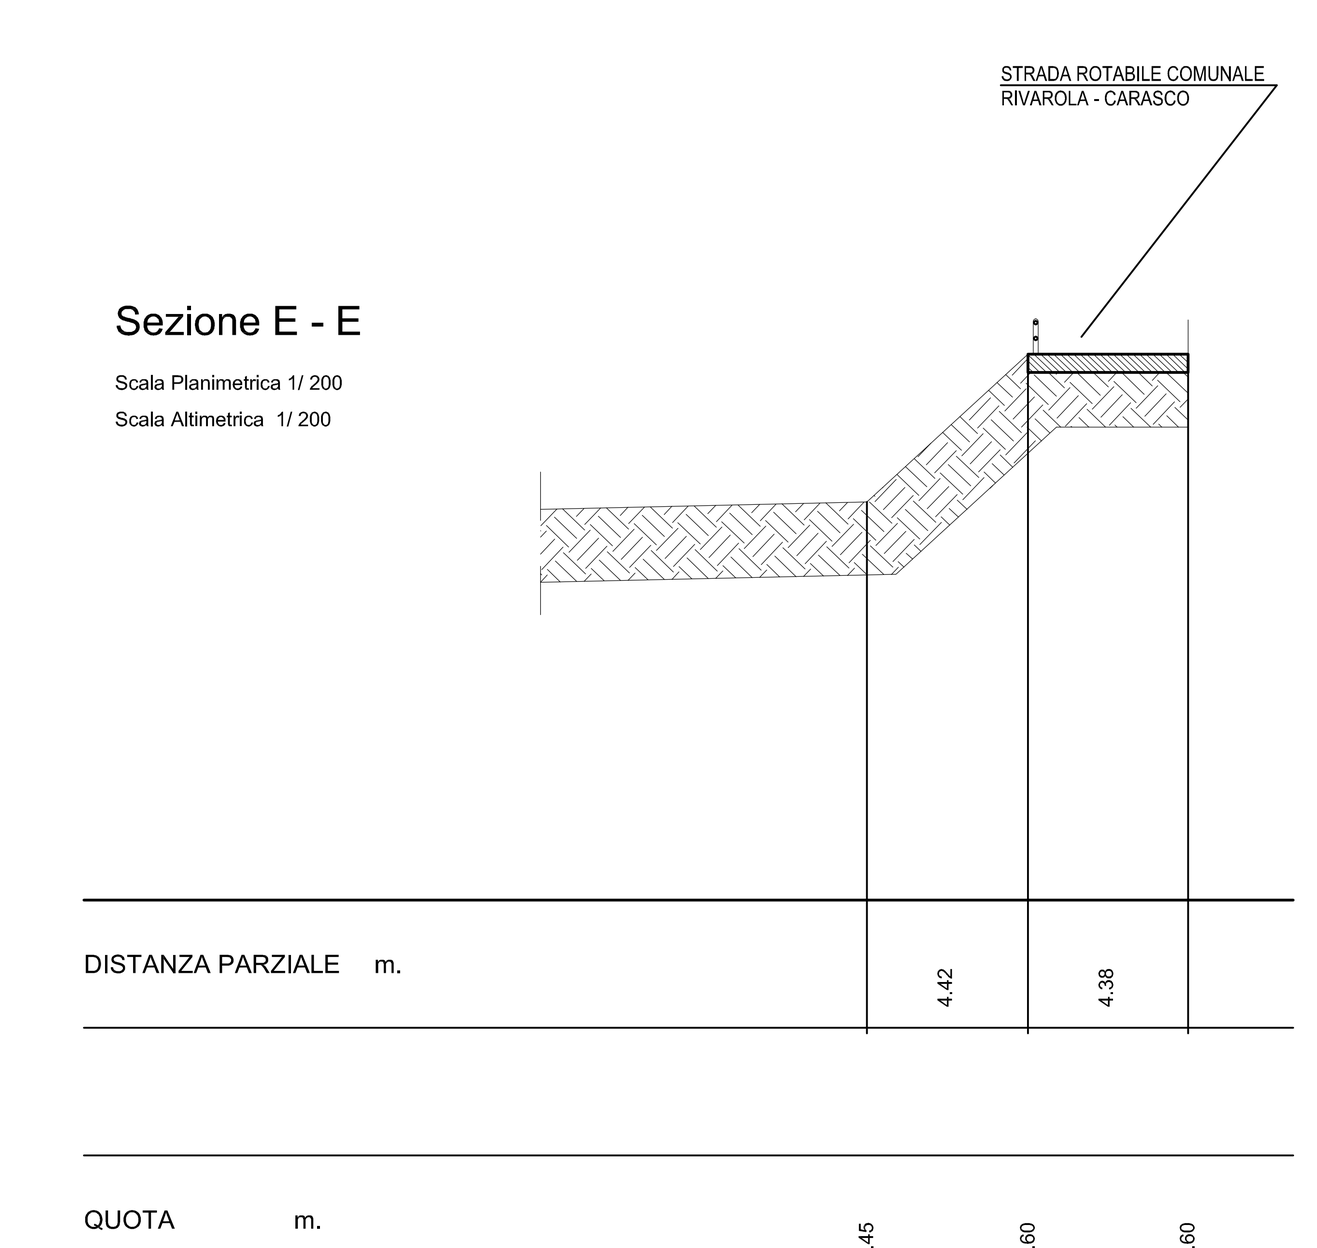

Scala 1:200

STUDIO TECNICO-AMMINISTRATIVO
Geom. MAURO MIASCHI
Corso Dante, 125/2 - 16043 CHIAVARI (GE)
Tel. 0185-313078 Fax 0185-312119
P.I. 01281000990

COMUNE DI:	CARASCO
LOCALITA':	RIVAROLA

TAVOLA N.:	5	SCALA:	1:200
OGGETTO:	Progetto di ampliamento di una pista per go - Karts autorizzata con C.E. 2/99 - variante 1/99 SEZIONI - Progetto		
COMMITTENTE:	C.K.C. s.a.s.	FIRMA:	
IL TECNICO:	Geom. MIASCHI MAURO	FIRMA E TIMBRO: DATA:	