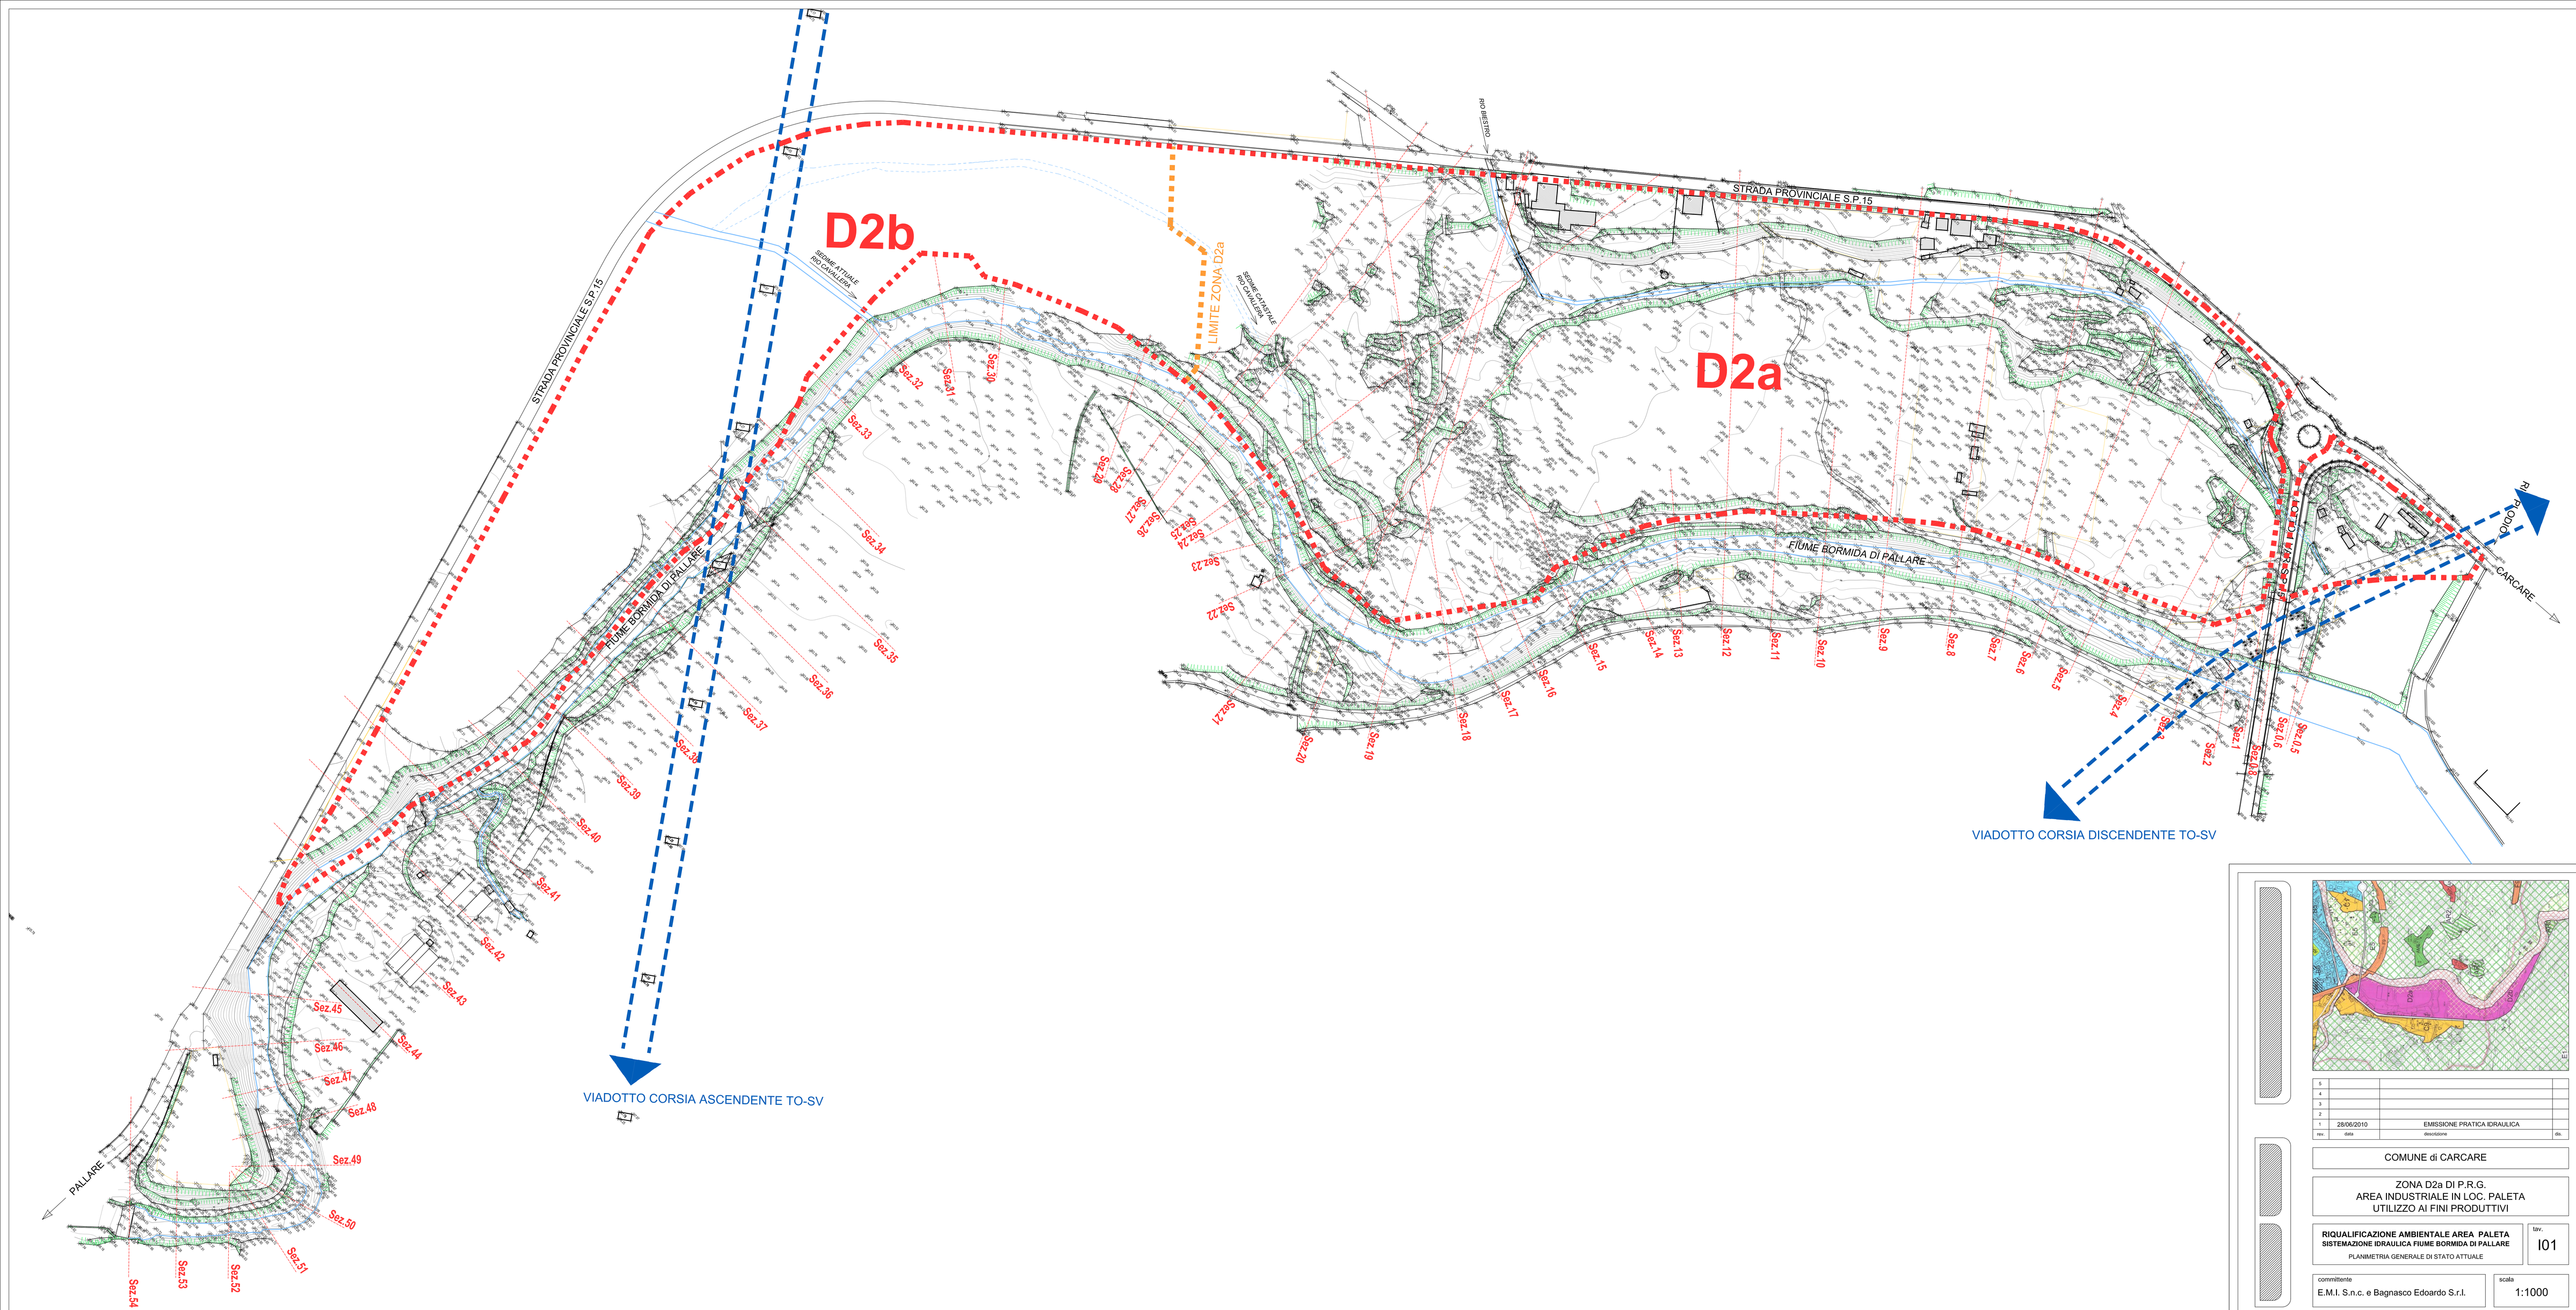


rev.	data	descrizione	da.
5			
4			
3			
2			
1	28/06/2010	EMISSIONE PRATICA IDRAULICA	

COMUNE di CARCARE

ZONA D2a DI P.R.G.
AREA INDUSTRIALE IN LOC. PALETA
UTILIZZO AI FINI PRODUTTIVI

RIQUALIFICAZIONE AMBIENTALE AREA PALETA
SISTEMAZIONE IDRAULICA FIUME BORMIDA DI PALLARE

PLANIMETRIA GENERALE DI STATO ATTUALE

tav. I01

committente: E.M.I. S.n.c. e Bagnasco Edoardo S.r.l.

scala: 1:1000

studio tecnico
ferraglio & persico
ingegneri
via garibaldi 127 - carcare -sv