
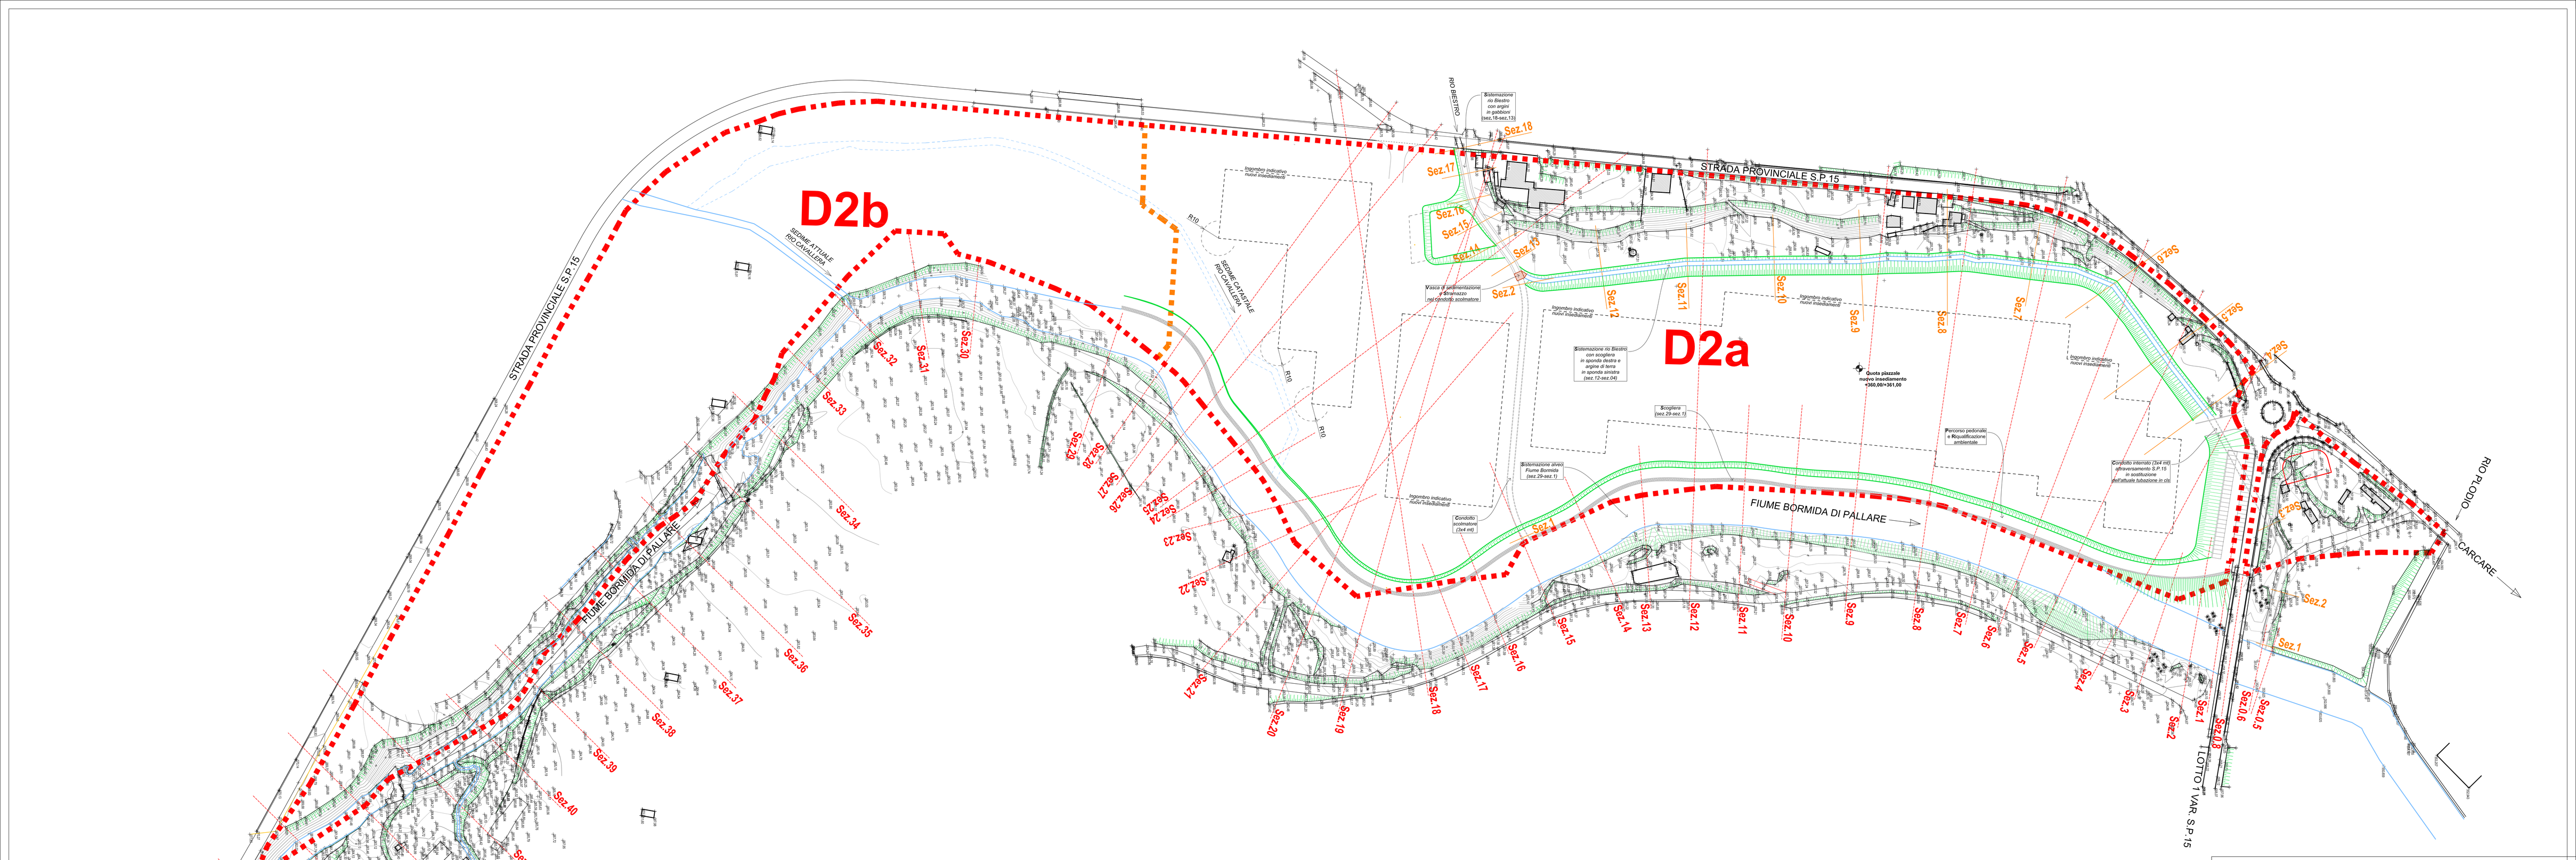


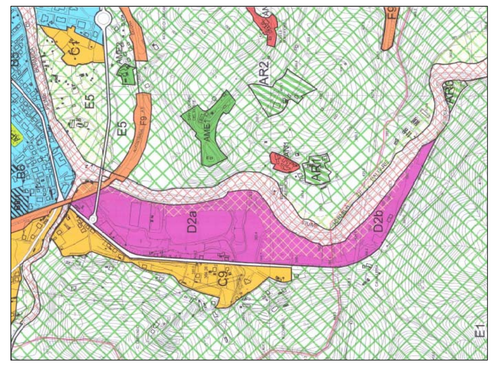

rev.	data	descrizione	da.
5			
4			
3			
2			
1	28/06/2010	EMISSIONE PRATICA IDRAULICA	

COMUNE di CARCARE

ZONA D2a DI P.R.G.
AREA INDUSTRIALE IN LOC. PALETA
UTILIZZO AI FINI PRODUTTIVI

RIQUALIFICAZIONE AMBIENTALE AREA PALETA
SISTEMAZIONE IDRAULICA FIUME BORMIDA DI PALLARE

PLANIMETRIA GENERALE DI PROGETTO

tav. I02

committente
E.M.I. S.n.c. e Bagnasco Edoardo S.r.l.

scala 1:1000

studio tecnico
feroglio & persico
ingegneri
via garibaldi 127 - carcare -sv