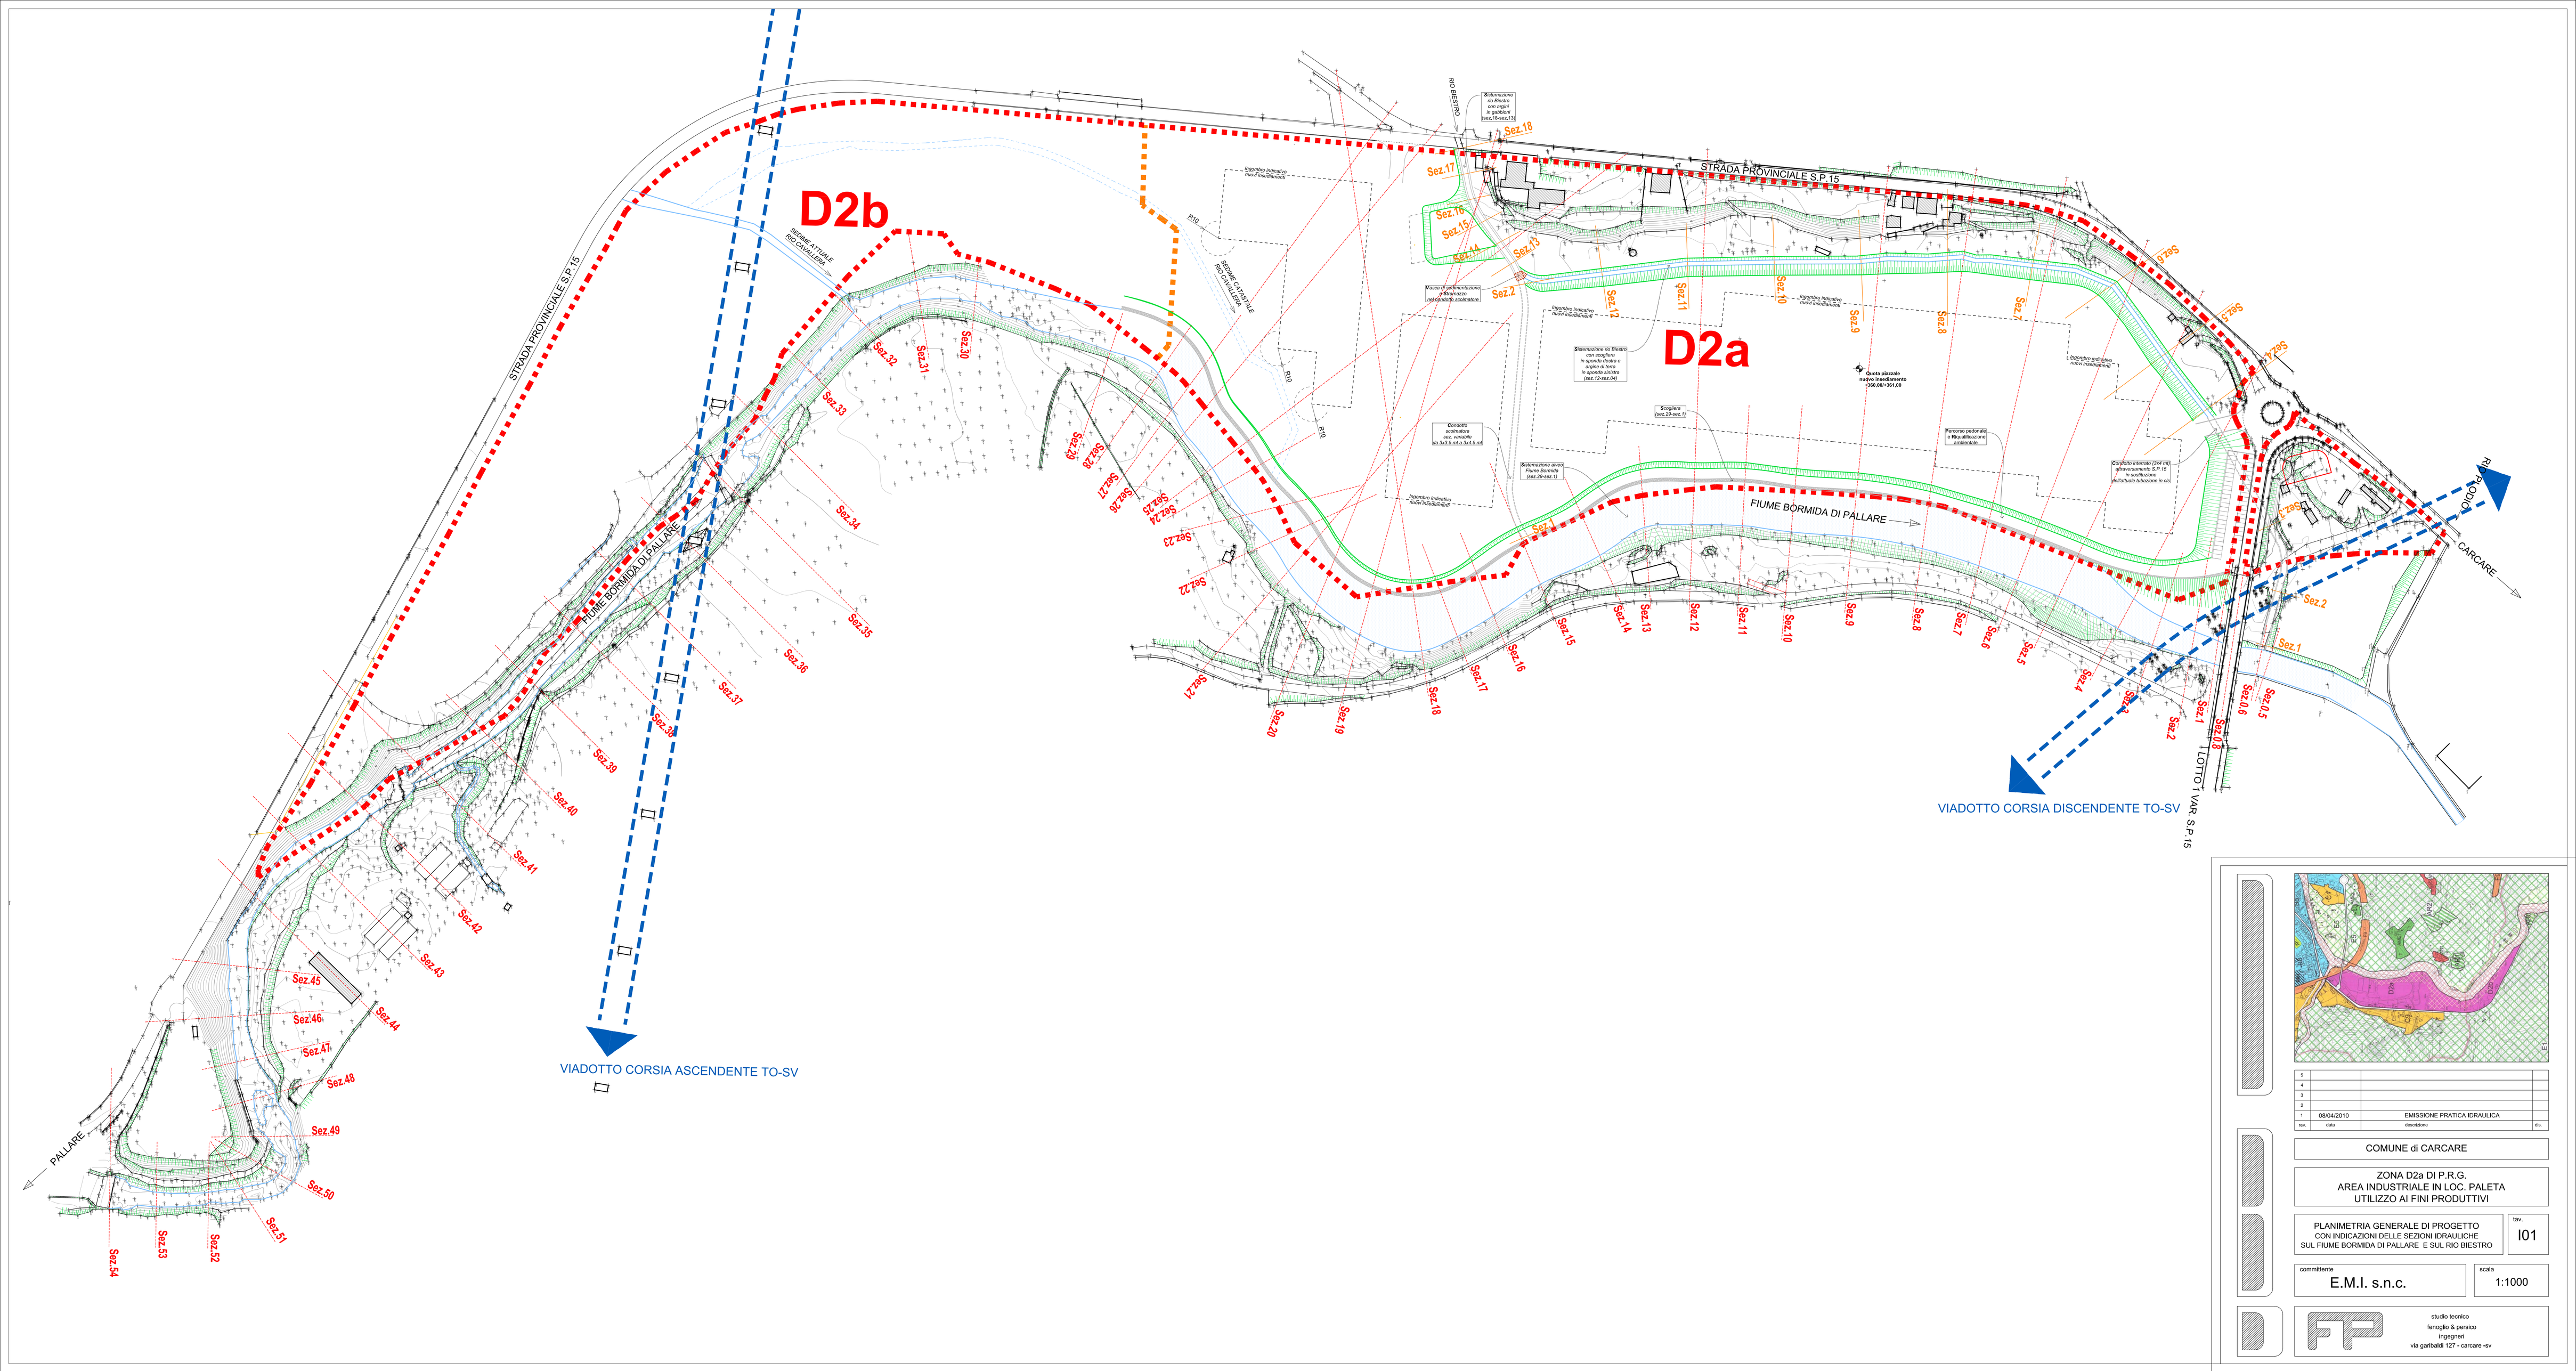


rev.	data	descrizione	da.
5			
4			
3			
2			
1	08/04/2010	EMISSIONE PRATICA IDRAULICA	

COMUNE di CARCARE

ZONA D2a DI P.R.G.
AREA INDUSTRIALE IN LOC. PALETA
UTILIZZO AI FINI PRODUTTIVI

PLANIMETRIA GENERALE DI PROGETTO
CON INDICAZIONI DELLE SEZIONI IDRAULICHE
SUL FIUME BORMIDA DI PALLARE E SUL RIO BIESTRO

tav. I01

committente
E.M.I. s.n.c.

scala
1:1000

studio tecnico
feroglio & persico
ingegneri
via garibaldi 127 - carcare -sv