



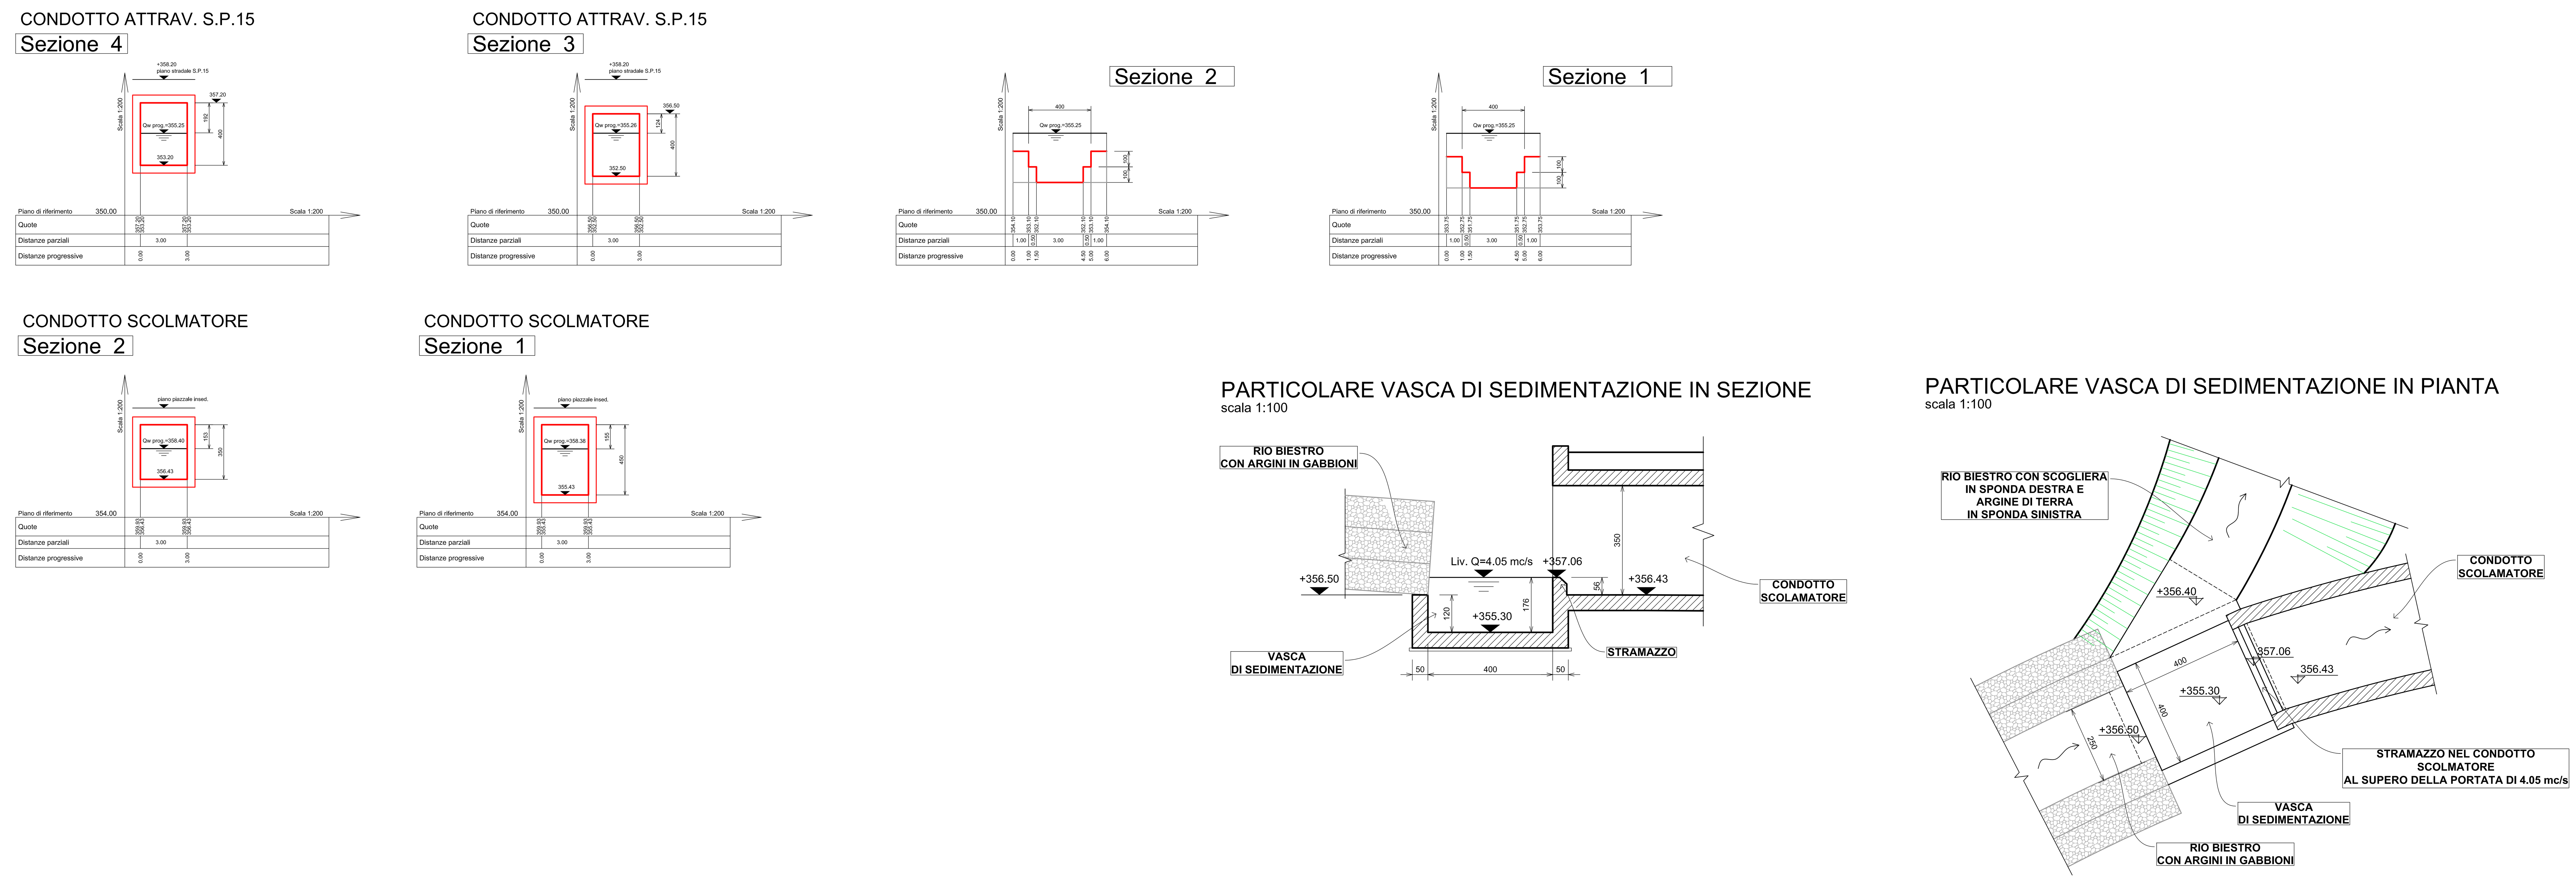

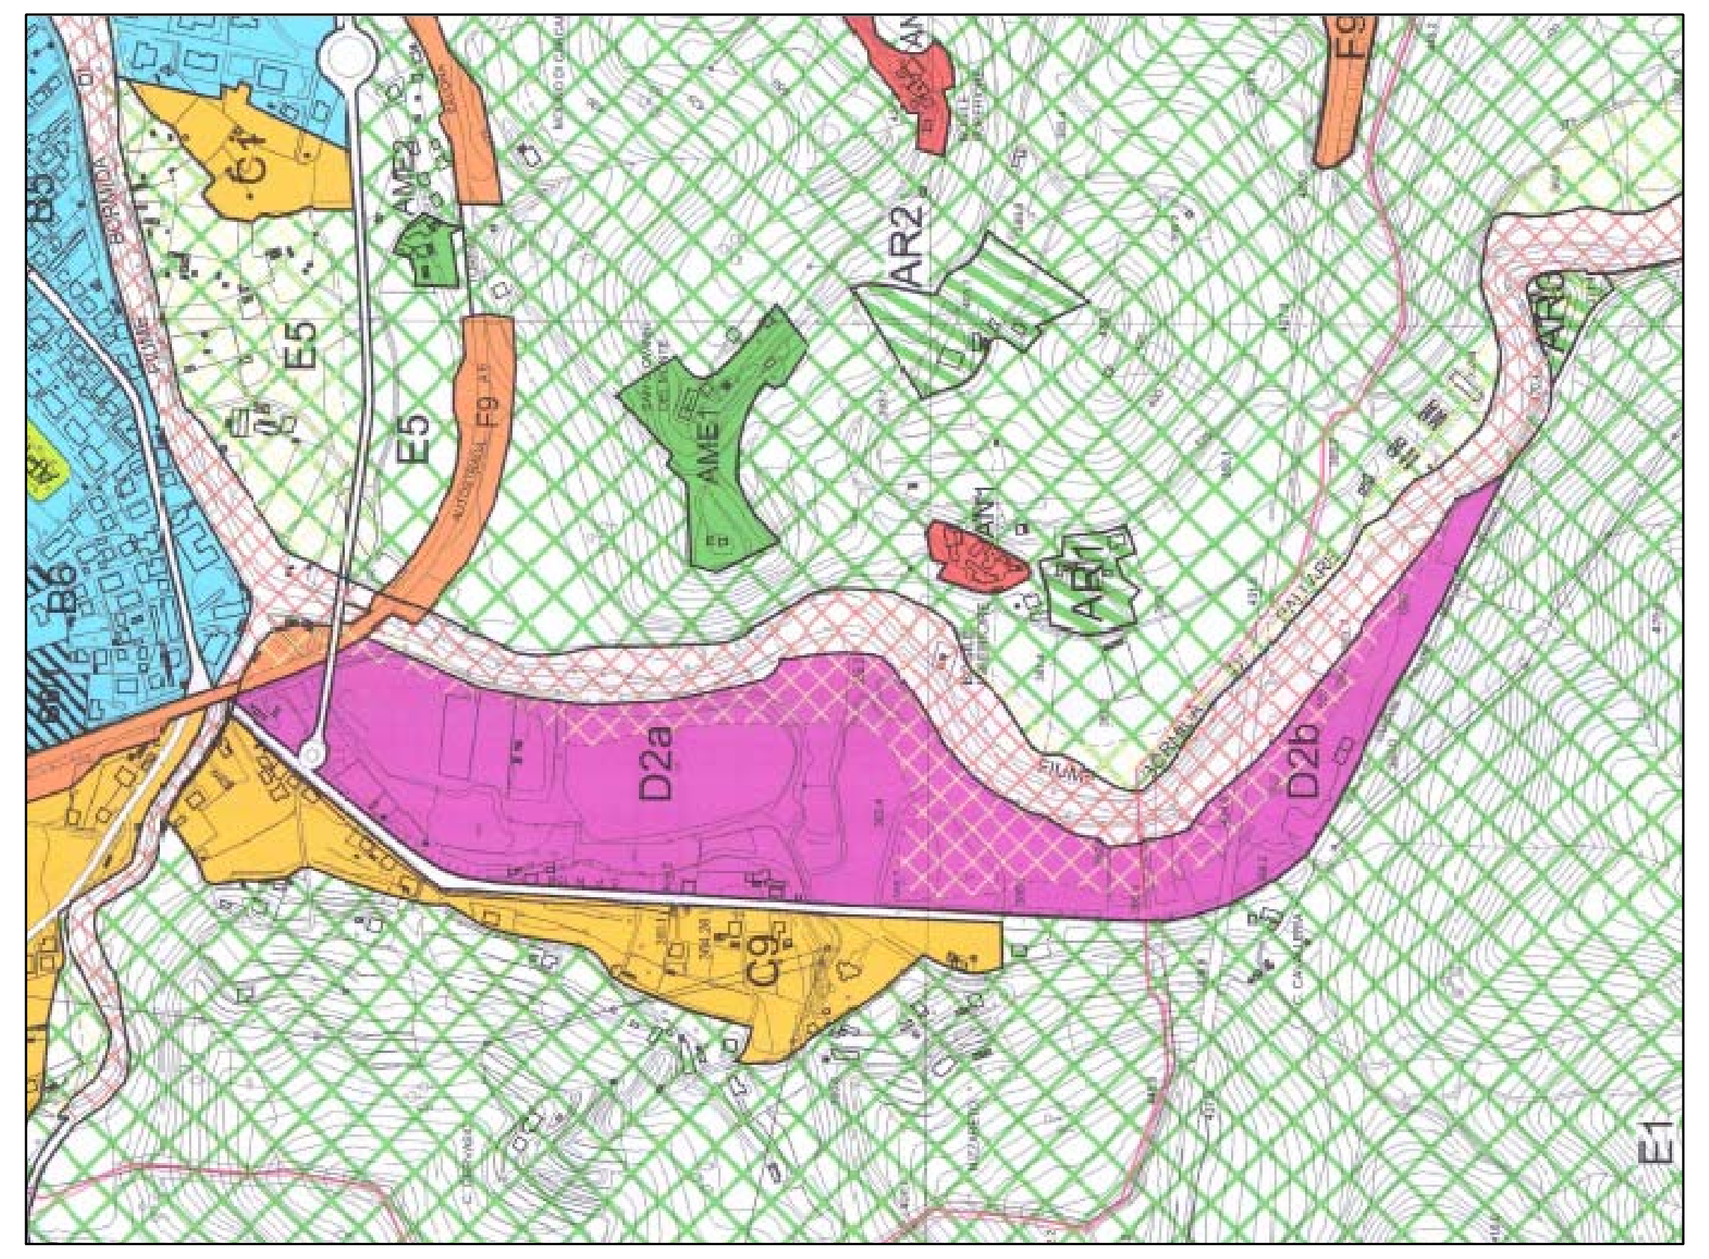

5			
4			
3			
2			
1	08/04/2010	EMISSIONE PRATICA IDRAULICA	
rev.	data	descrizione	dis.

COMUNE di CARCARE

ZONA D2a DI P.R.G.
AREA INDUSTRIALE IN LOC. PALETA
UTILIZZO AI FINI PRODUTTIVI

SEZIONI IDRAULICHE
RIO BIESTRO E CONDOTTO SCOLMATORE

tav. I02

committente
E.M.I. s.n.c.

scala
1:200

studio tecnico
fenoglio & persico
ingegneri
via garibaldi 127 - carcare -sv