

Sezione 0.5

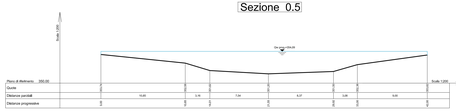


Sezione 0.6

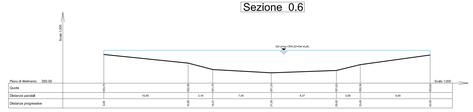


Sezione 0.8




Sezione 1

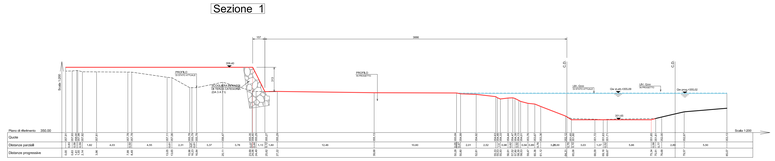


Sezione 2

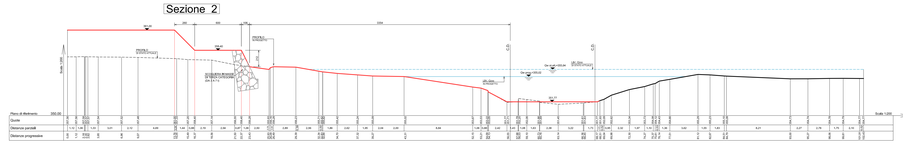

Sezione 3

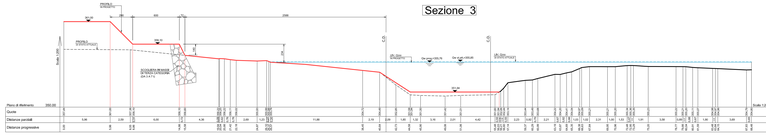

Sezione 4

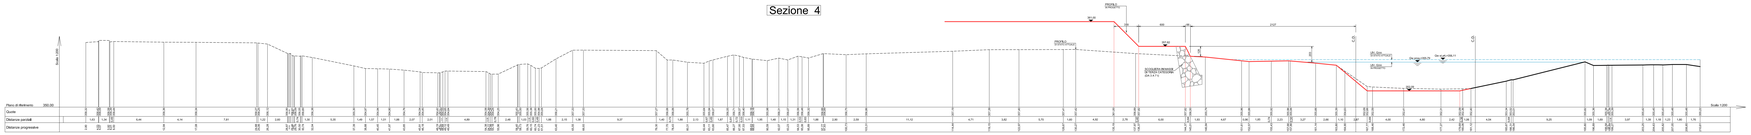

Sezione 5




Sezione 6



Sezione 7



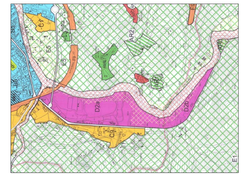

5			
4			
3			
2			
1	08/04/2010	EMISSIONE PRATICA IDRAULICA	
rev.	data	descrizione	dis.

COMUNE di CARCARE

ZONA D2a DI P.R.G.
AREA INDUSTRIALE IN LOC. PALETA
UTILIZZO AI FINI PRODUTTIVI

SEZIONI IDRAULICHE
FIUME BORMIDA DI PALLARE
SEZ.0,5-SEZ.7

tav. I03/1

committente
E.M.I. s.n.c.

scala 1:200

studio tecnico
feroglio & persico
ingegneri
via garibaldi 127 - carcare -sv