


Sezione 34

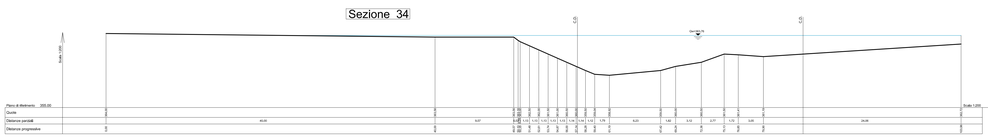


Sezione 35

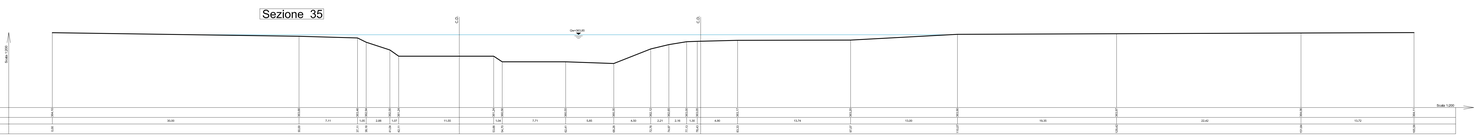


Sezione 36

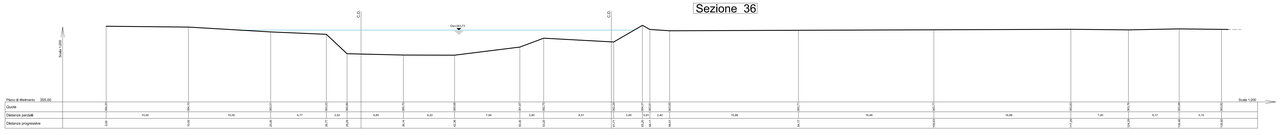


Sezione 37

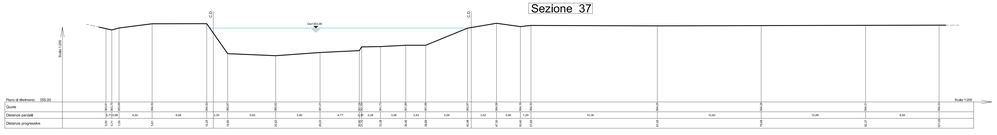


Sezione 38

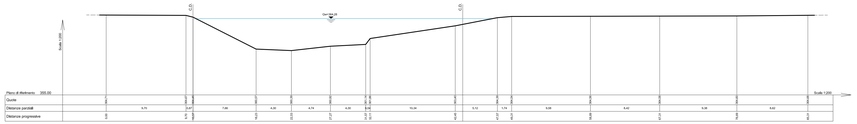


Sezione 39

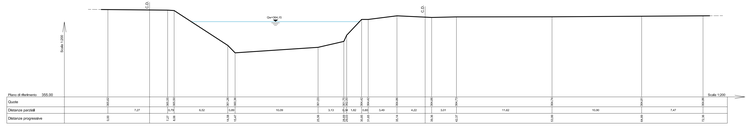


Sezione 40

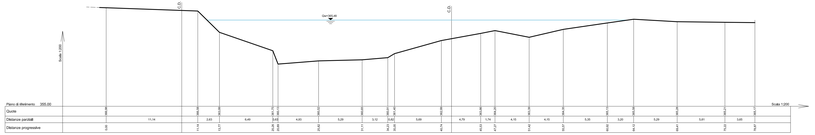

Sezione 41

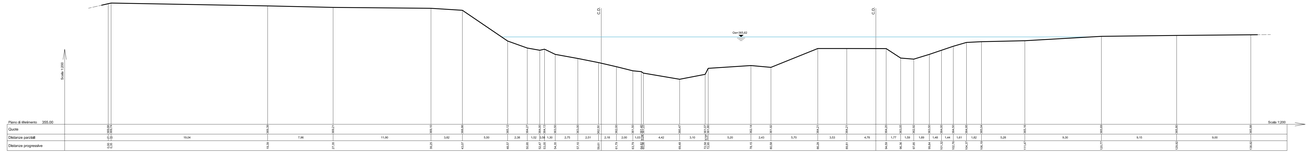


Sezione 42

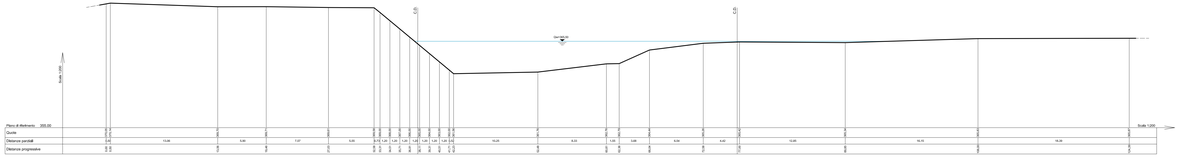

Sezione 43



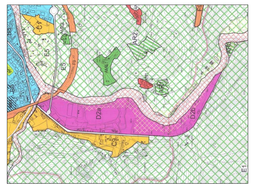

5			
4			
3			
2			
1	08/04/2010	EMISSIONE PRATICA IDRAULICA	
rev.	data	descrizione	dis.

COMUNE di CARCARE

ZONA D2a DI P.R.G.
AREA INDUSTRIALE IN LOC. PALETA
UTILIZZO AI FINI PRODUTTIVI

SEZIONI IDRAULICHE
FIUME BORMIDA DI PALLARE
SEZ.34-SEZ.43

tav.
I03/5

committente
E.M.I. s.n.c.

scala
1:200

studio tecnico
fenoglio & persico
ingegneri
via garibaldi 127 - carcare -sv