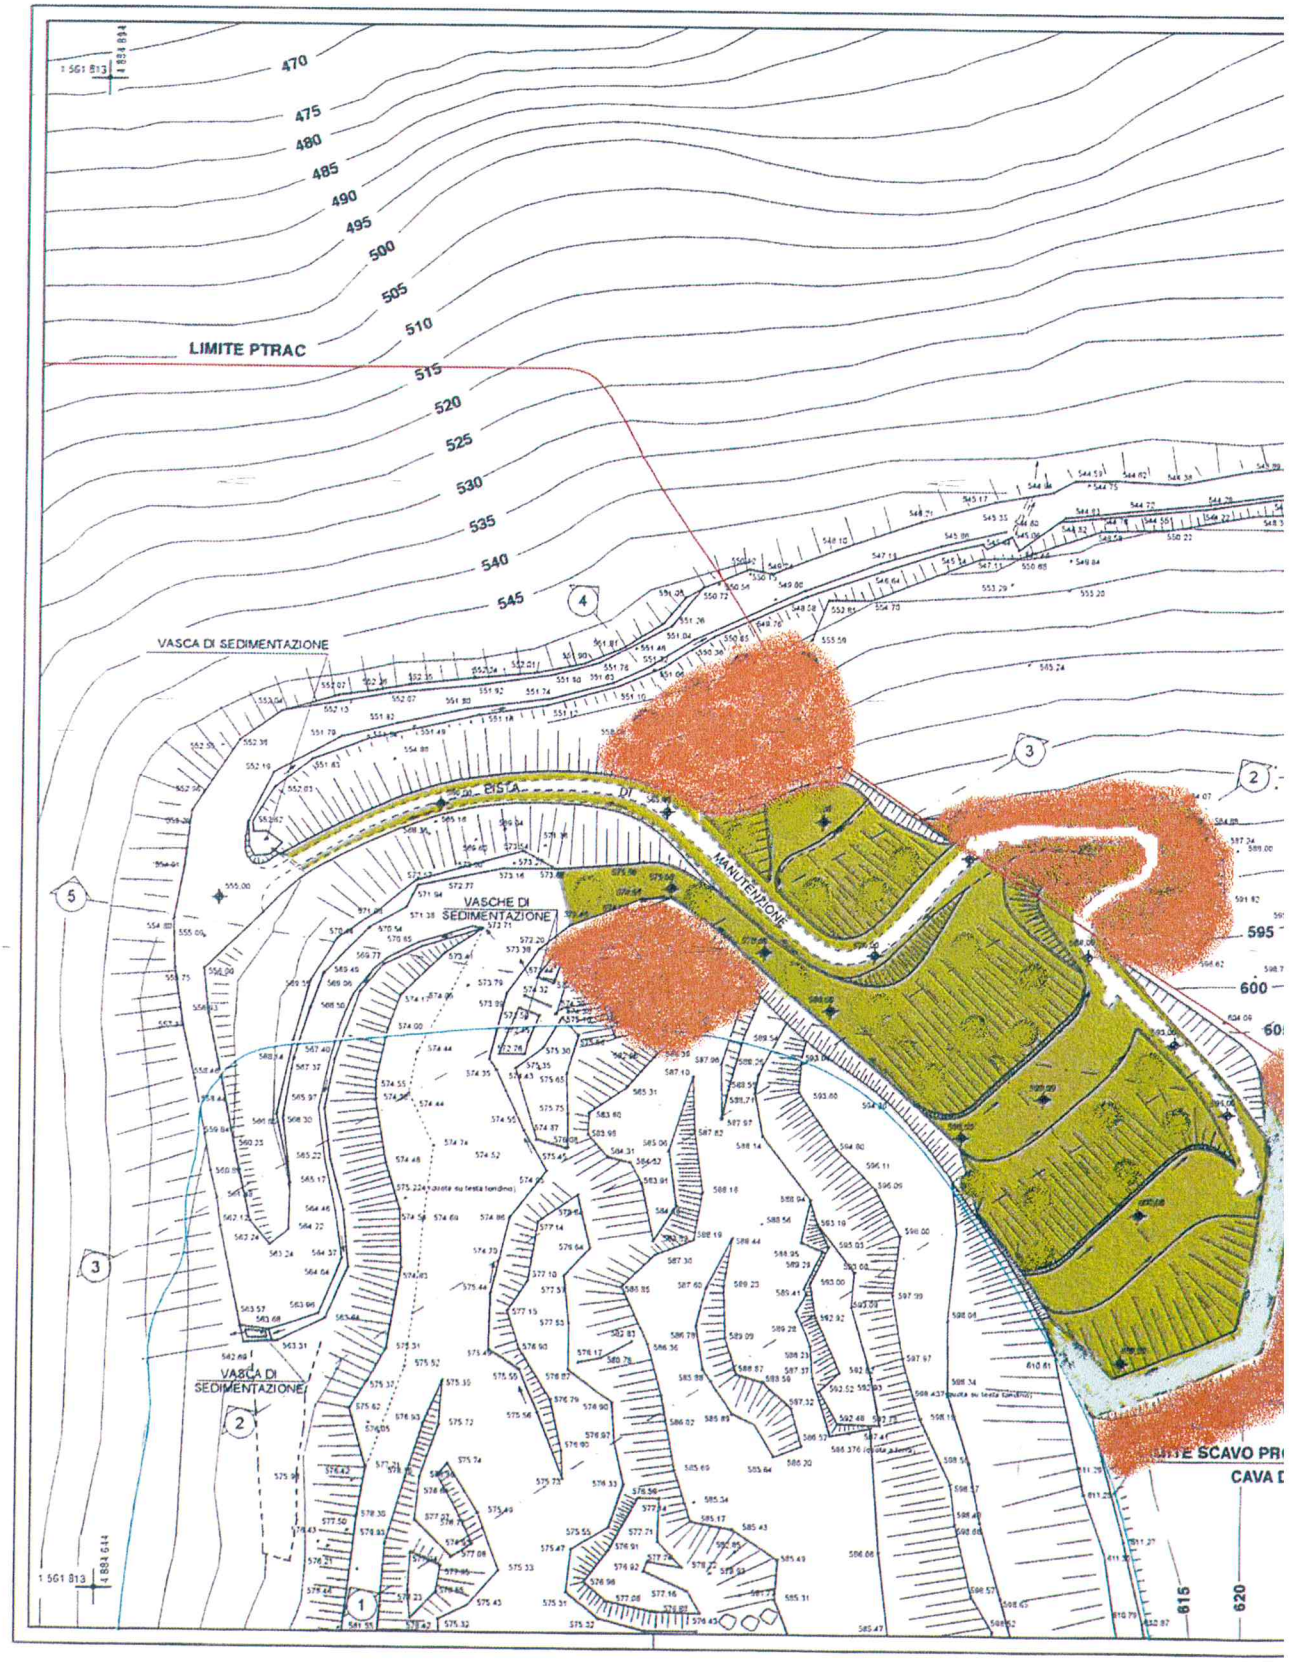
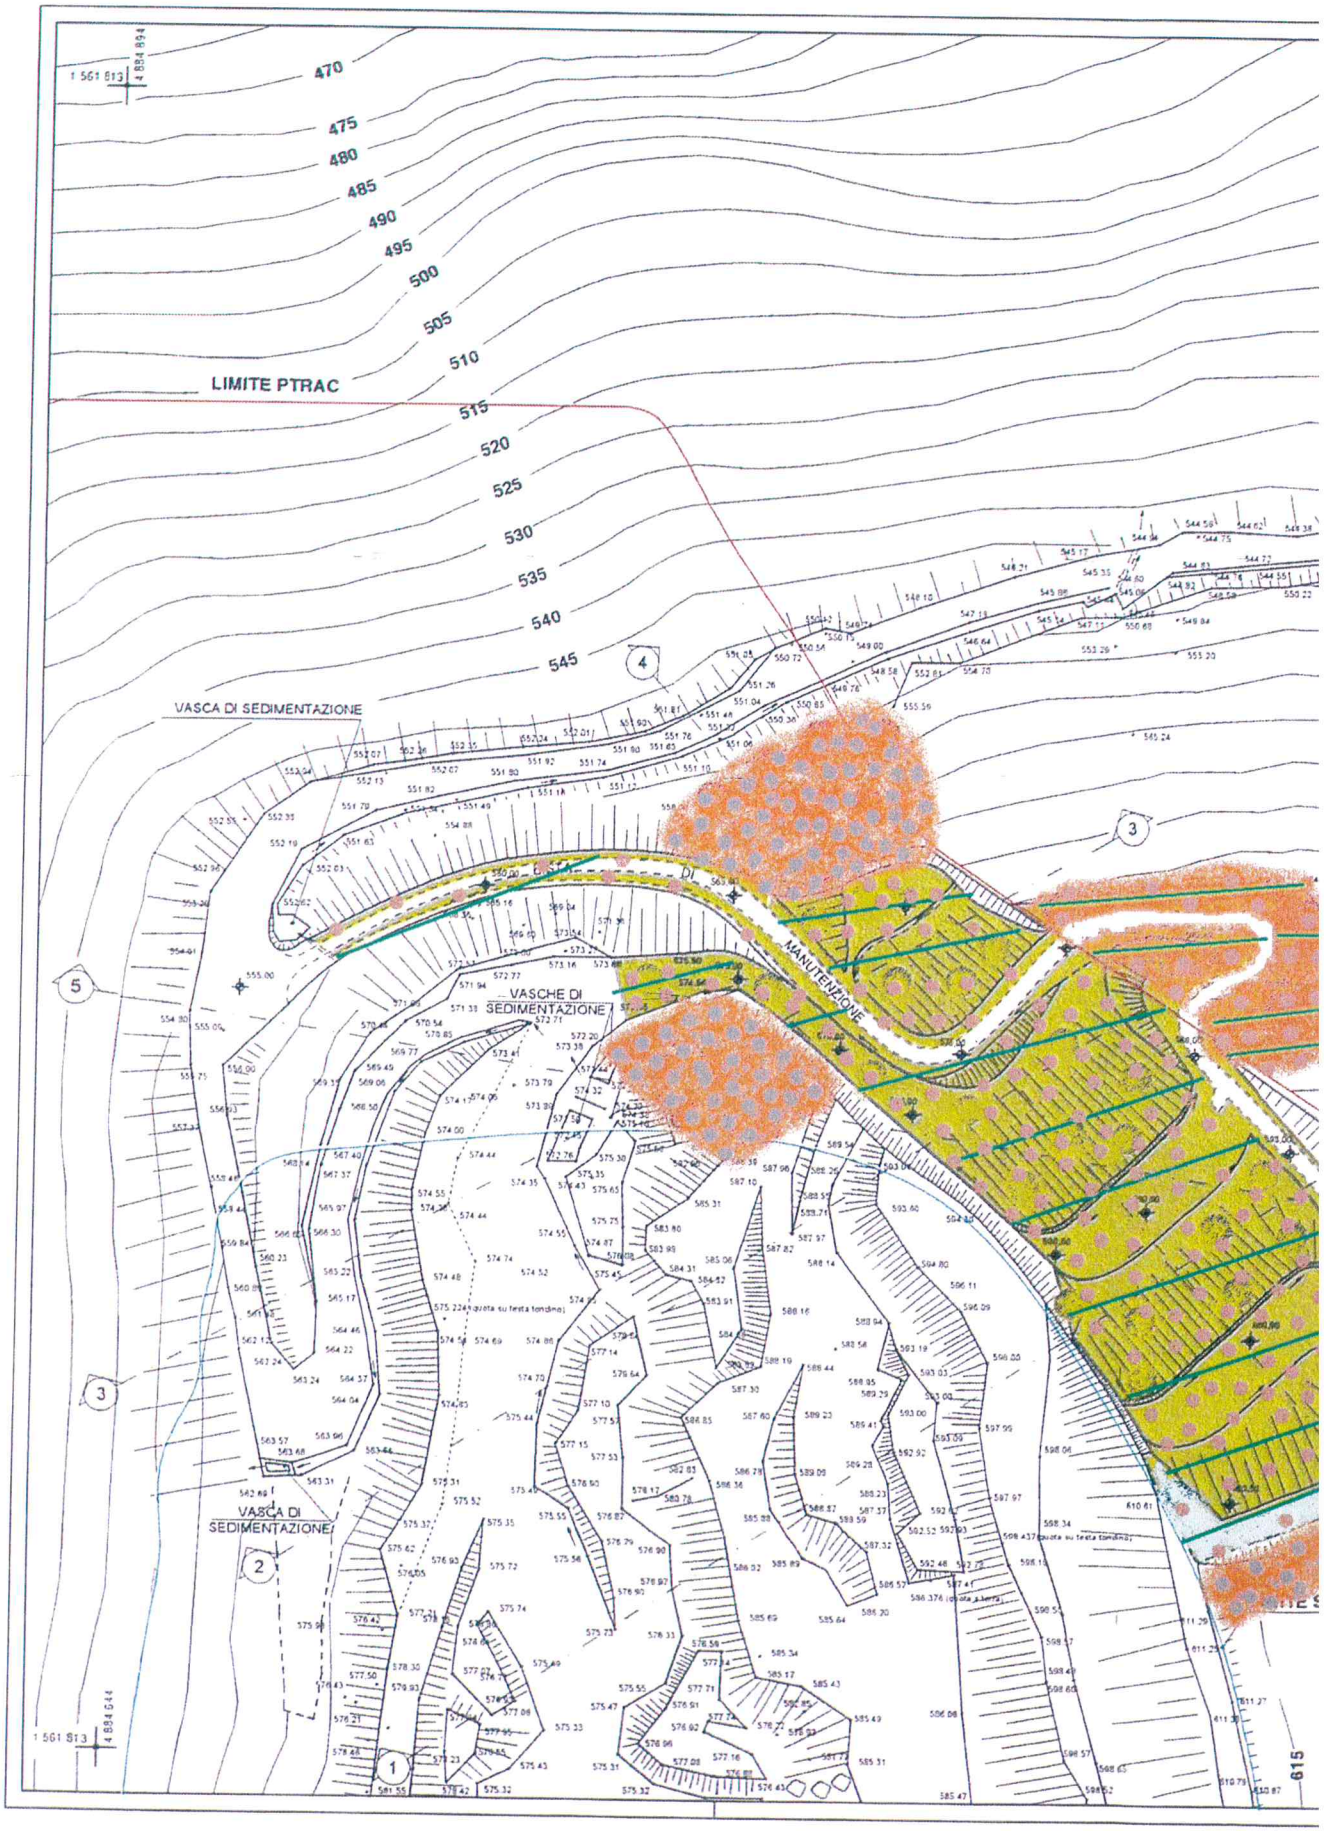

LIMITE PTRAC
VASCA DI SEDIMENTAZIONE
VASCHE DI SEDIMENTAZIONE
VASCA DI SEDIMENTAZIONE
MANUTENZIONE
CAVA D
1
2
3
4
5


LIMITE PTRAC
VASCA DI SEDIMENTAZIONE
VASCHE DI SEDIMENTAZIONE
VASCA DI SEDIMENTAZIONE
MANUTENZIONE
1 561 813
4 884 894
1 561 813
4 884 644
470
475
480
485
490
495
500
505
510
515
520
525
530
535
540
545
615