

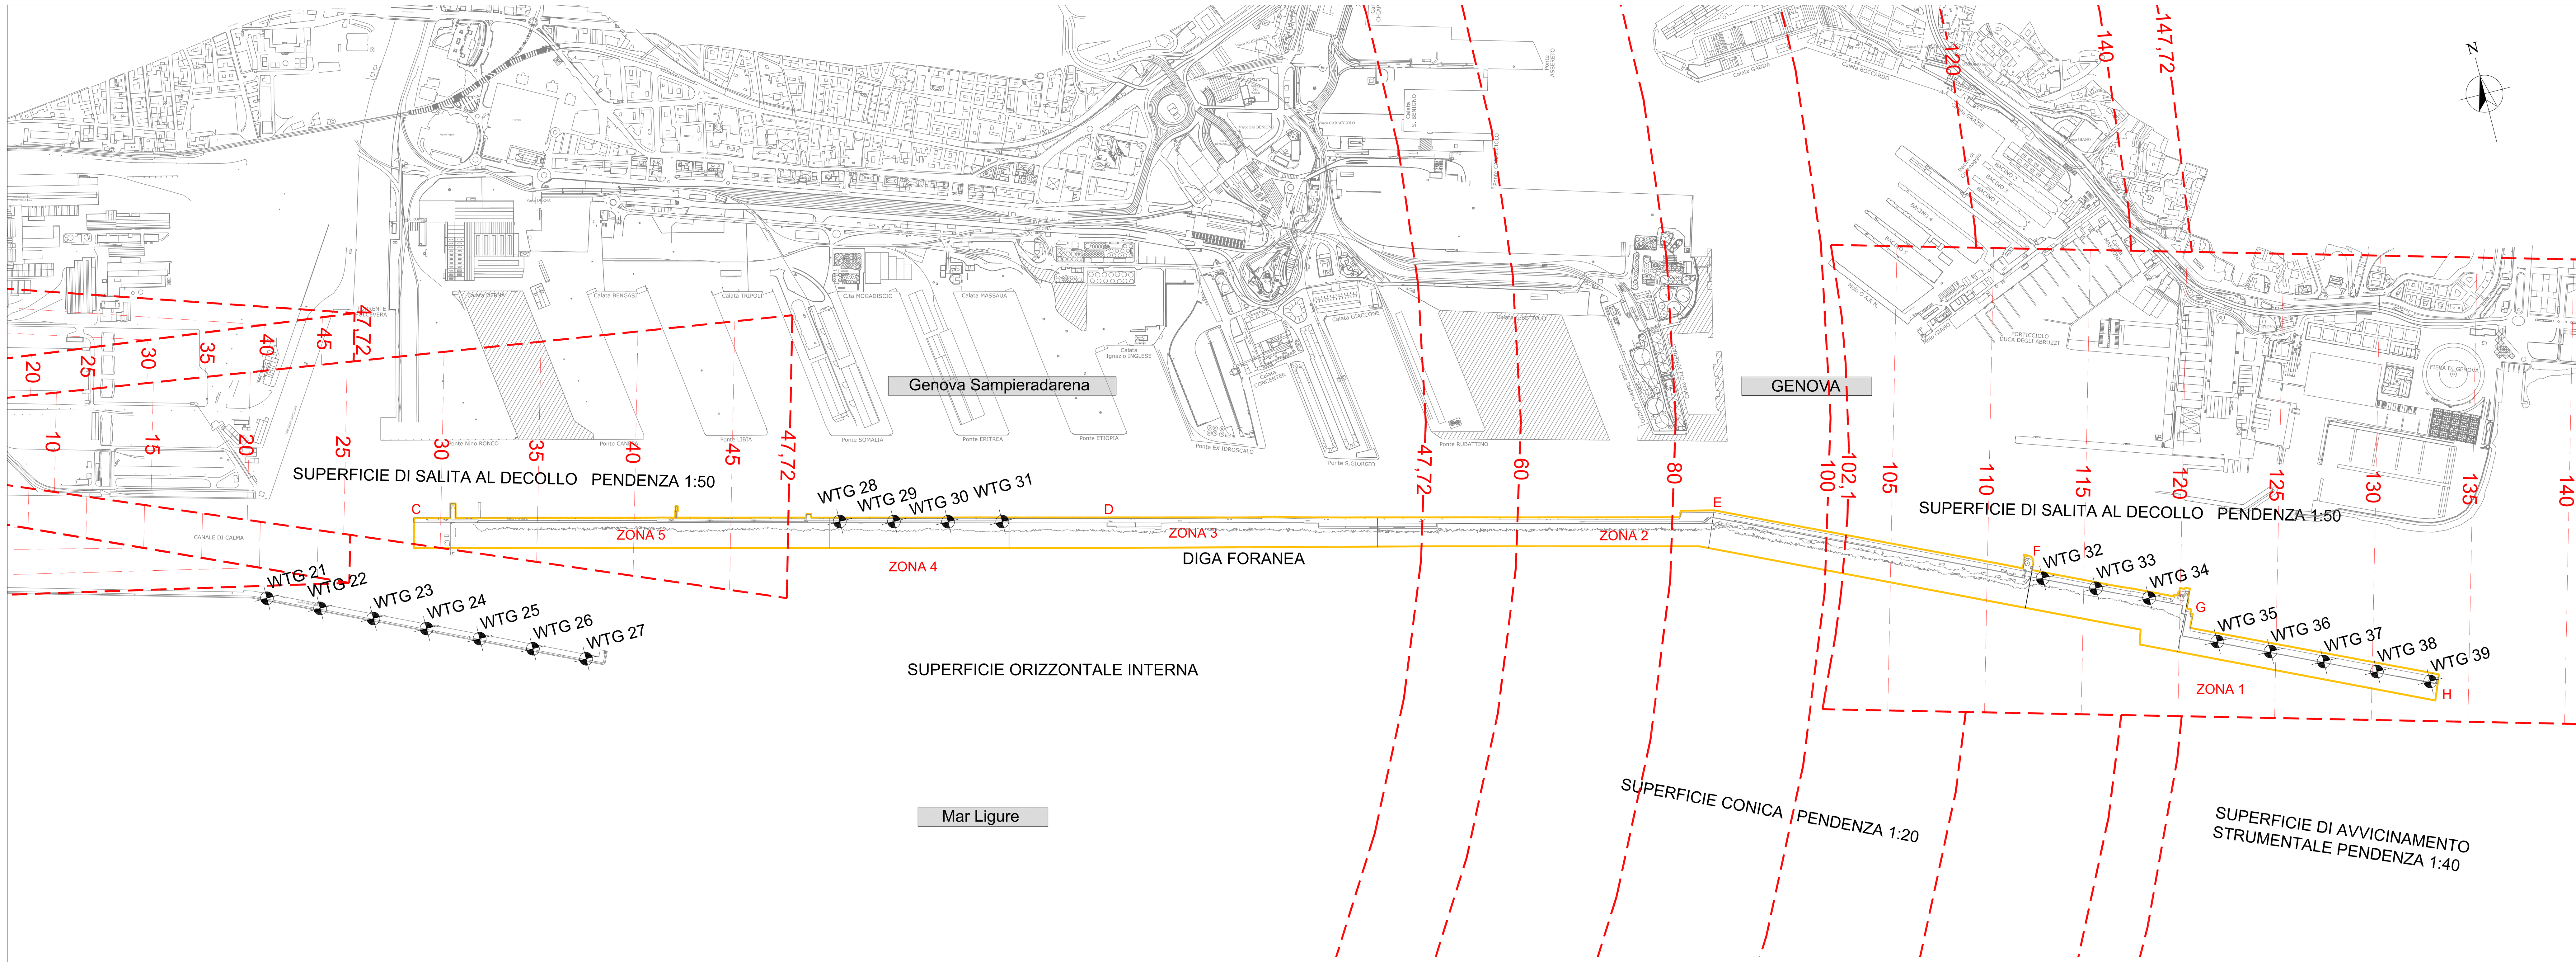


PIANTA CHIAVE

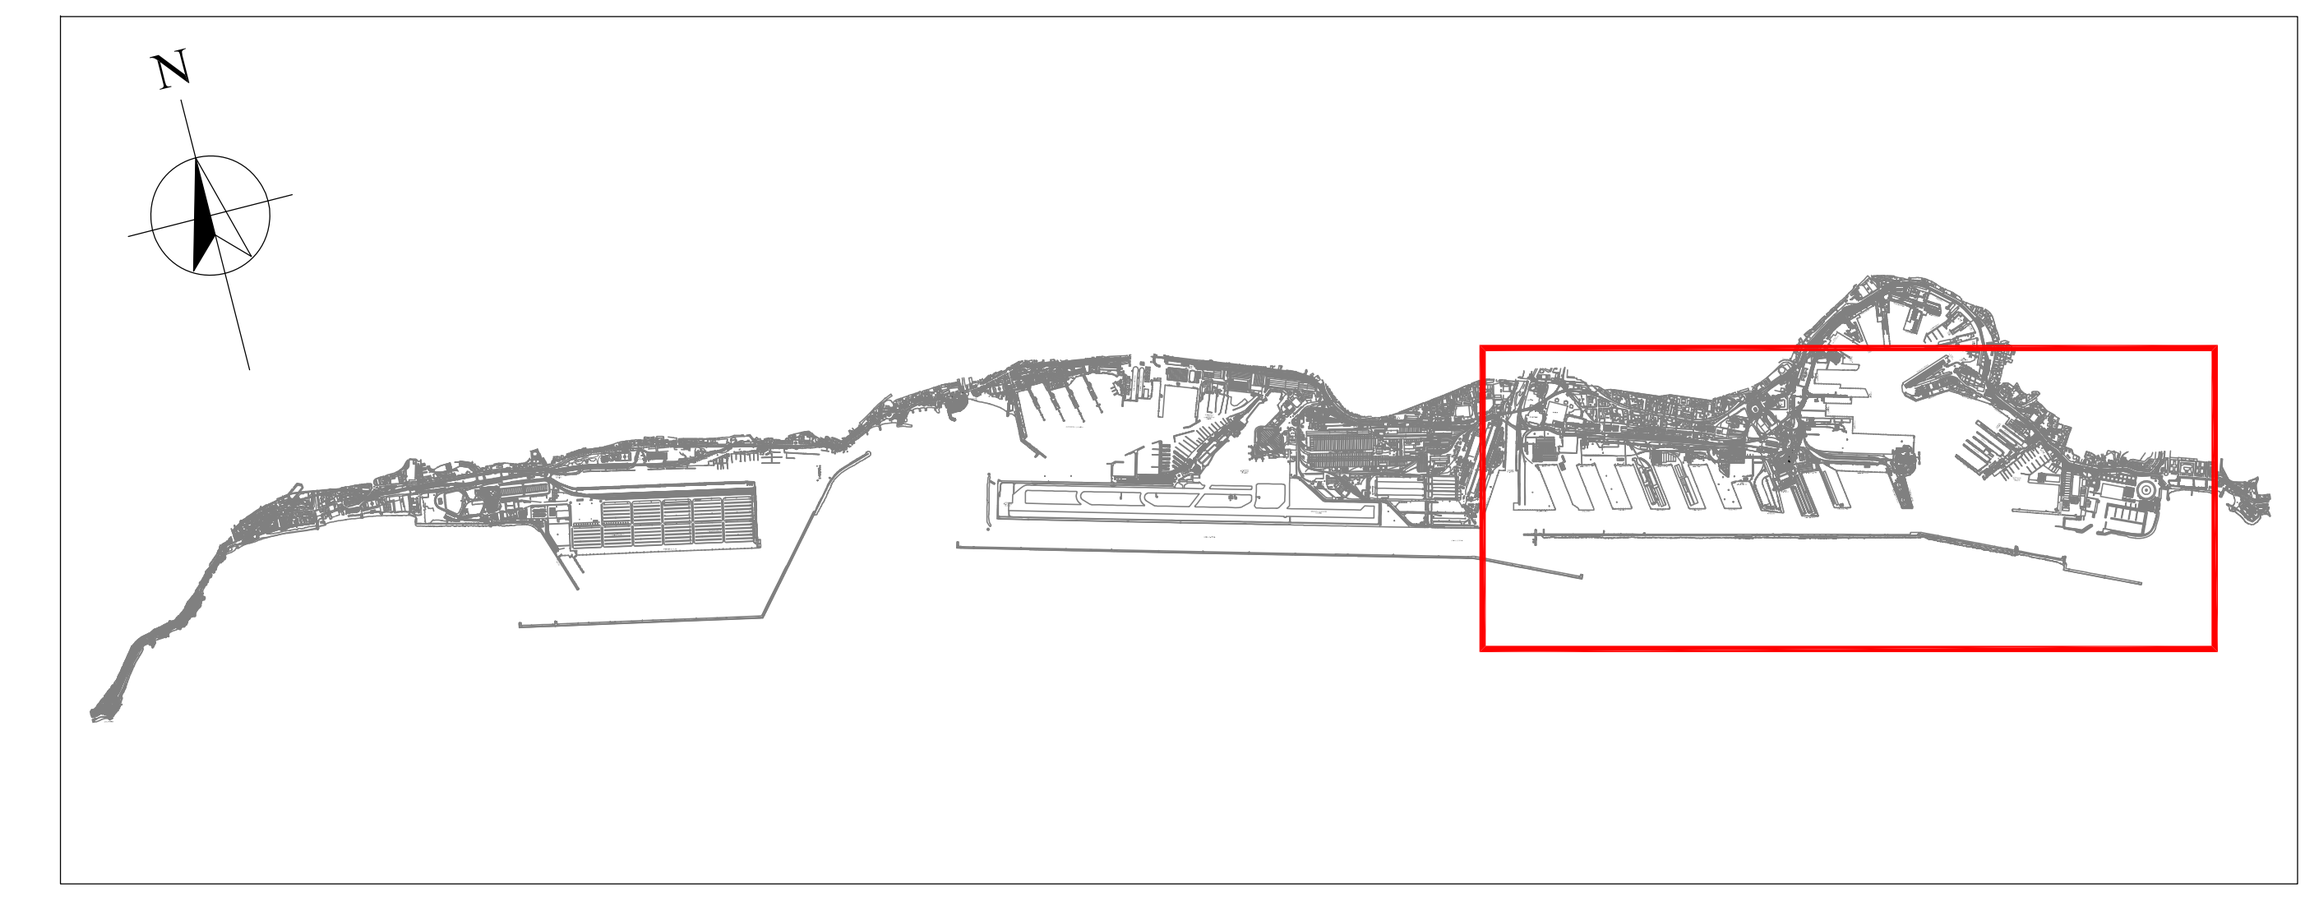

LEGENDA

Ubicazione Aerogeneratori

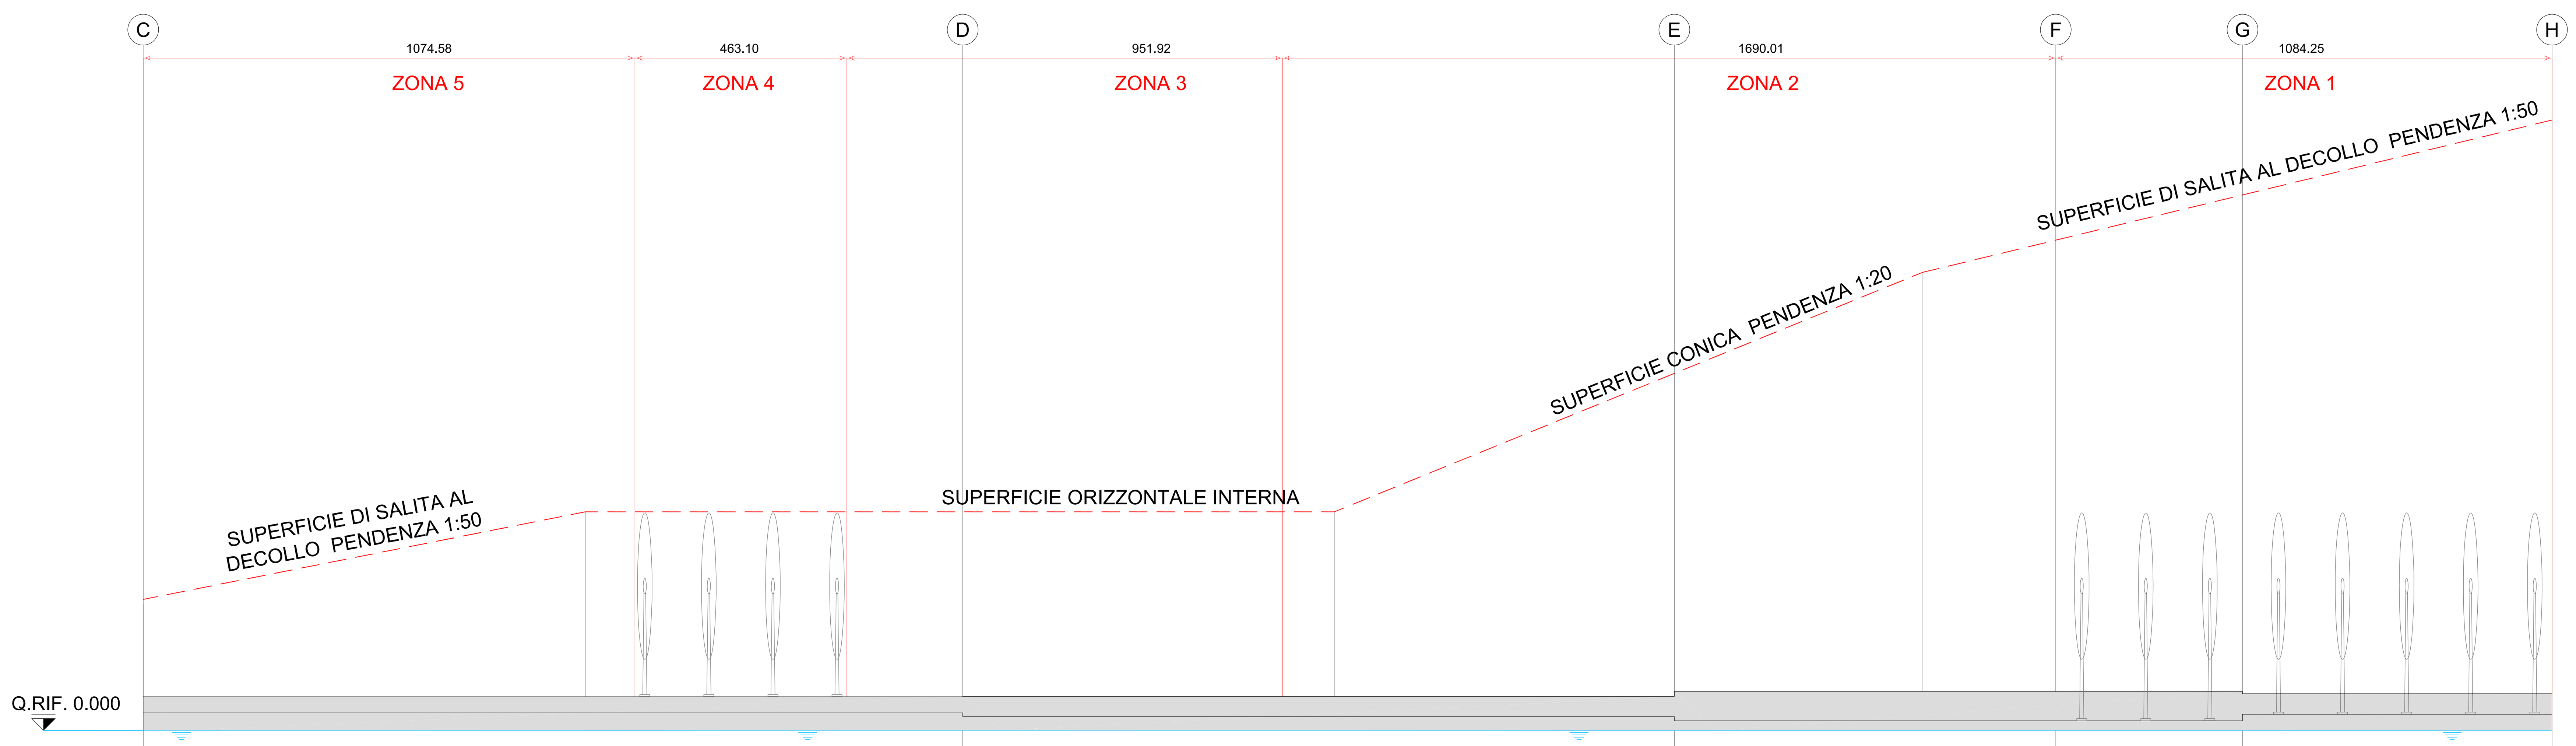

Altezze 1: 1000

Lunghezze 1: 10000

SEZIONE DIGA TIPO C-D	SEZIONE DIGA TIPO D-E	SEZIONE DIGA TIPO E-F	SEZIONE DIGA TIPO F-G	SEZIONE DIGA TIPO G-H
WTG 28, WTG 29, WTG 30, WTG 31			WTG 32, WTG 33, WTG 34	WTG 35, WTG 36, WTG 37, WTG 38, WTG 39
140.00, 140.00, 140.00			140.00, 140.00	140.00, 140.00, 140.00, 140.00
DISTANZA FRA GLI AEROGENERATORI H costante AEROGENERATORI = 40.15		DISTANZA FRA GLI AEROGENERATORI H costante AEROGENERATORI = 45.40		DISTANZA FRA GLI AEROGENERATORI H costante AEROGENERATORI = 44.00

DISTANZE PROGRESSIVE	0.00 – 966.05 – 1096.35 – 1516.35 – 1791.05 – 2671.20 – 3488.20 – 4029.65 – 4321.65 – 4378.35 – 4658.35 – 4729.65 – 4808.25 – 5368.25 – 5406.00
DISTANZE PARZIALI (CONO AEREO)	966.05 – 1673.15 – 1328.70 – 1376.40
DISTANZE PARZIALI (SEZIONE DIGA TIPO)	1790.85 – 1555.10 – 833.50 – 408.10 – 676.35
QUOTE CONO AEREO	28.67 – 47.72 – 47.72 – 100.00 – 133.30
QUOTE SOMMITA' MURO PARAONDE	7.35 – 7.40 – 8.50 – 8.00
QUOTE CORONAMENTO INTERNO	3.80 – 3.00 – 2.10 – 3.50

NOTE:

- Cartografia di Riferimento: Rilievo Autorità Portuale di Genova- Maggio 2012.

D'APPOLONIA
VIA SAN NAZARO, 19 - 16145 GENOVA, ITALIA
TEL. +39 010 362 8148 FAX +39 010 362 1078 P. IVA 03476550102
e-mail dappolonia@dappolonia.it www.dappolonia.it

REV	DATE	DESCRIZIONE/DESCRIPTION	ESEGUITO/BY	CONTR/CHKD BY	APPROV/APPROV BY
0	LUGLIO 2012	PROGETTO DEFINITIVO	AIM	AO	AED

CLIENTE/CLIENT

Enel Green Power

PROGETTO/PROJECT

Impianto di Produzione di Energia da Fonte Eolica in Ambito Portuale - Porto di Genova

TITOLO/TITLE

Progetto Definitivo
Elaborati Cartografici d'Inquadramento
Profilo Longitudinale
Vincolo Cono Aereo
Diga Foranea Genova

TIMBRO/STAMP

	FIRMA/SIGNATURE	DATA/DATE	No INT/INTERNAL No	SCALA/SCALE	TAV/PLATE No	REV
ESEGUITO/BY	AIM	LUGLIO 2012	12-412-M16	1:10000	12-412_PD_B_009	0
CONTR/CHKD BY	AO	LUGLIO 2012				
APPROV/APPROV BY	AED	LUGLIO 2012				