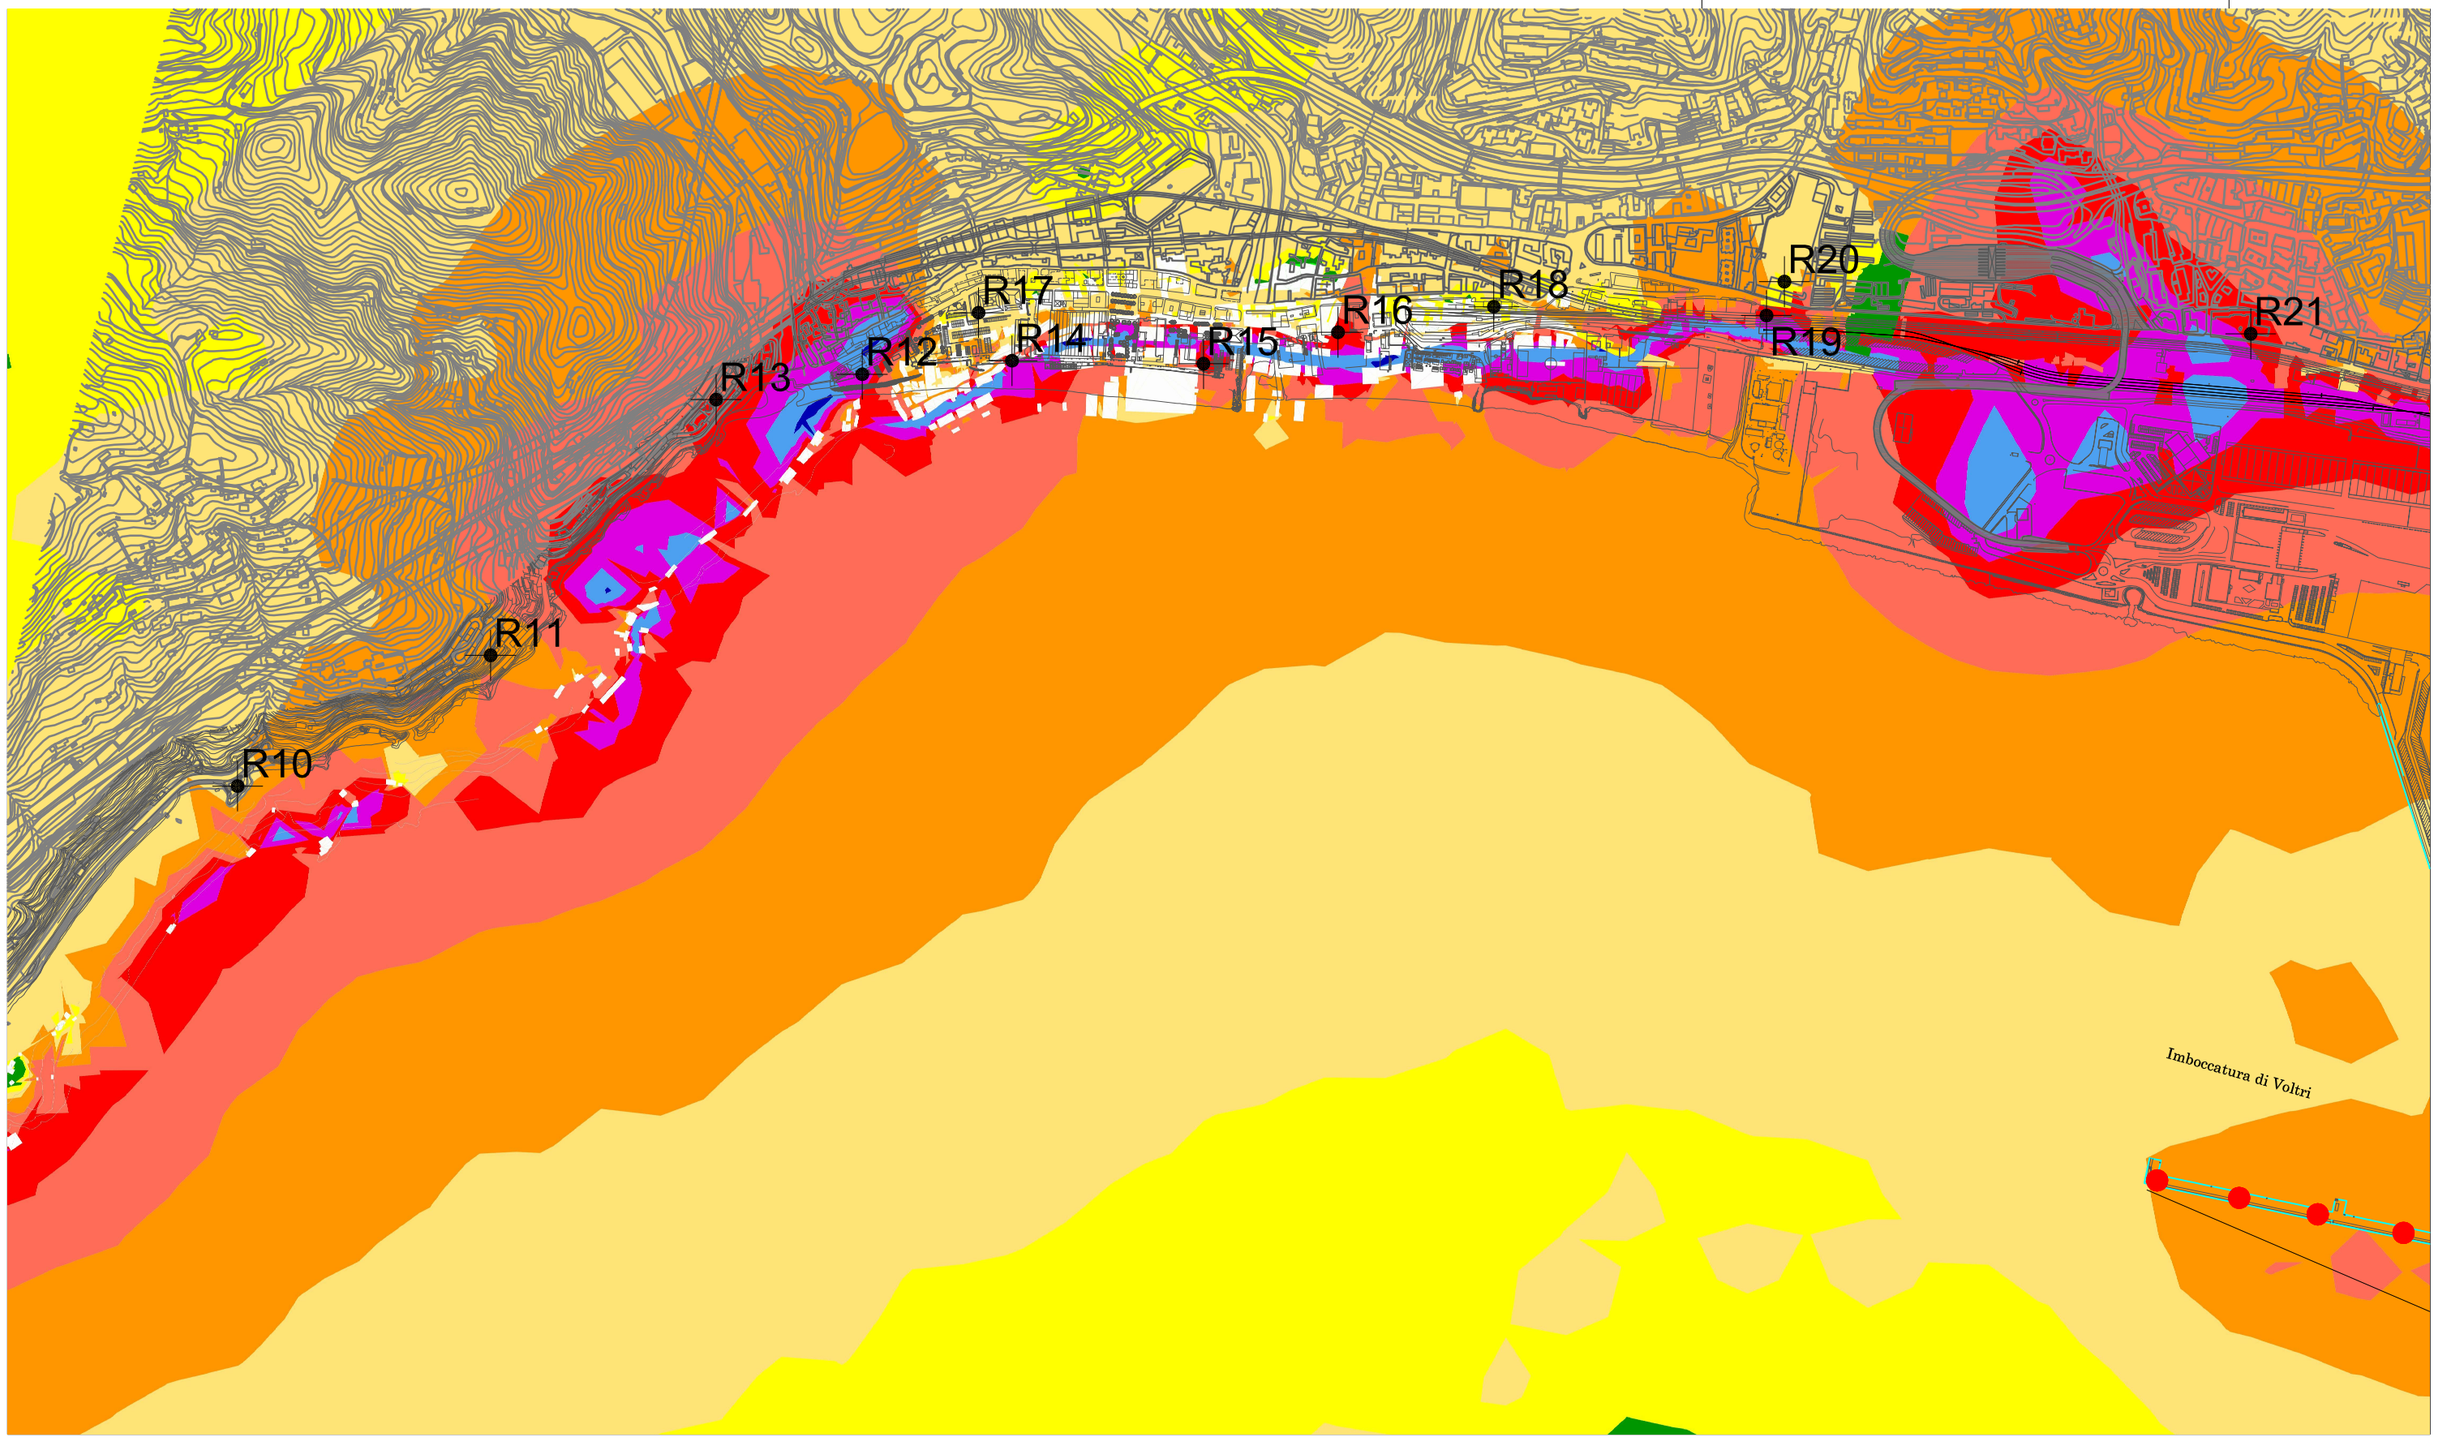



LEGENDA:

Altezza mappa: 4 m p.c.

Livelli equivalenti Leq [dB(A)]

| | | | | | | |
|---|---|---|---|---|---|---|
| > 80 | 70 - 75 | 60 -65 | 50 - 55 | 40 - 45 | < 35 | |
| 75 - 80 | 65 - 70 | 55 - 60 | 45 - 50 | 35 - 40 | | |

Aerogeneratori

R10-... Ricettori

KEYPLAN

STEAM S.r.l.
via Venezia n° 59 int. 15 scala C - 35131 PADOVA
tel. +39 049 8691111 fax +39 049 8691199
E-mail: info@steam.it

Sistema di gestione di qualità certificato in conformità ad ISO 9001


# Mappa acustica dello Stato di Progetto
# Periodo notturno

Tavola 1 di 6 | T241_SDP-notturno-25 | Scala 1:10.000

# Impianto per la Produzione di Energia Elettrica da Fonte Eolica sulla Diga Foranea del Porto di Genova

Valutazione impatto Acustico

Giugno 2012

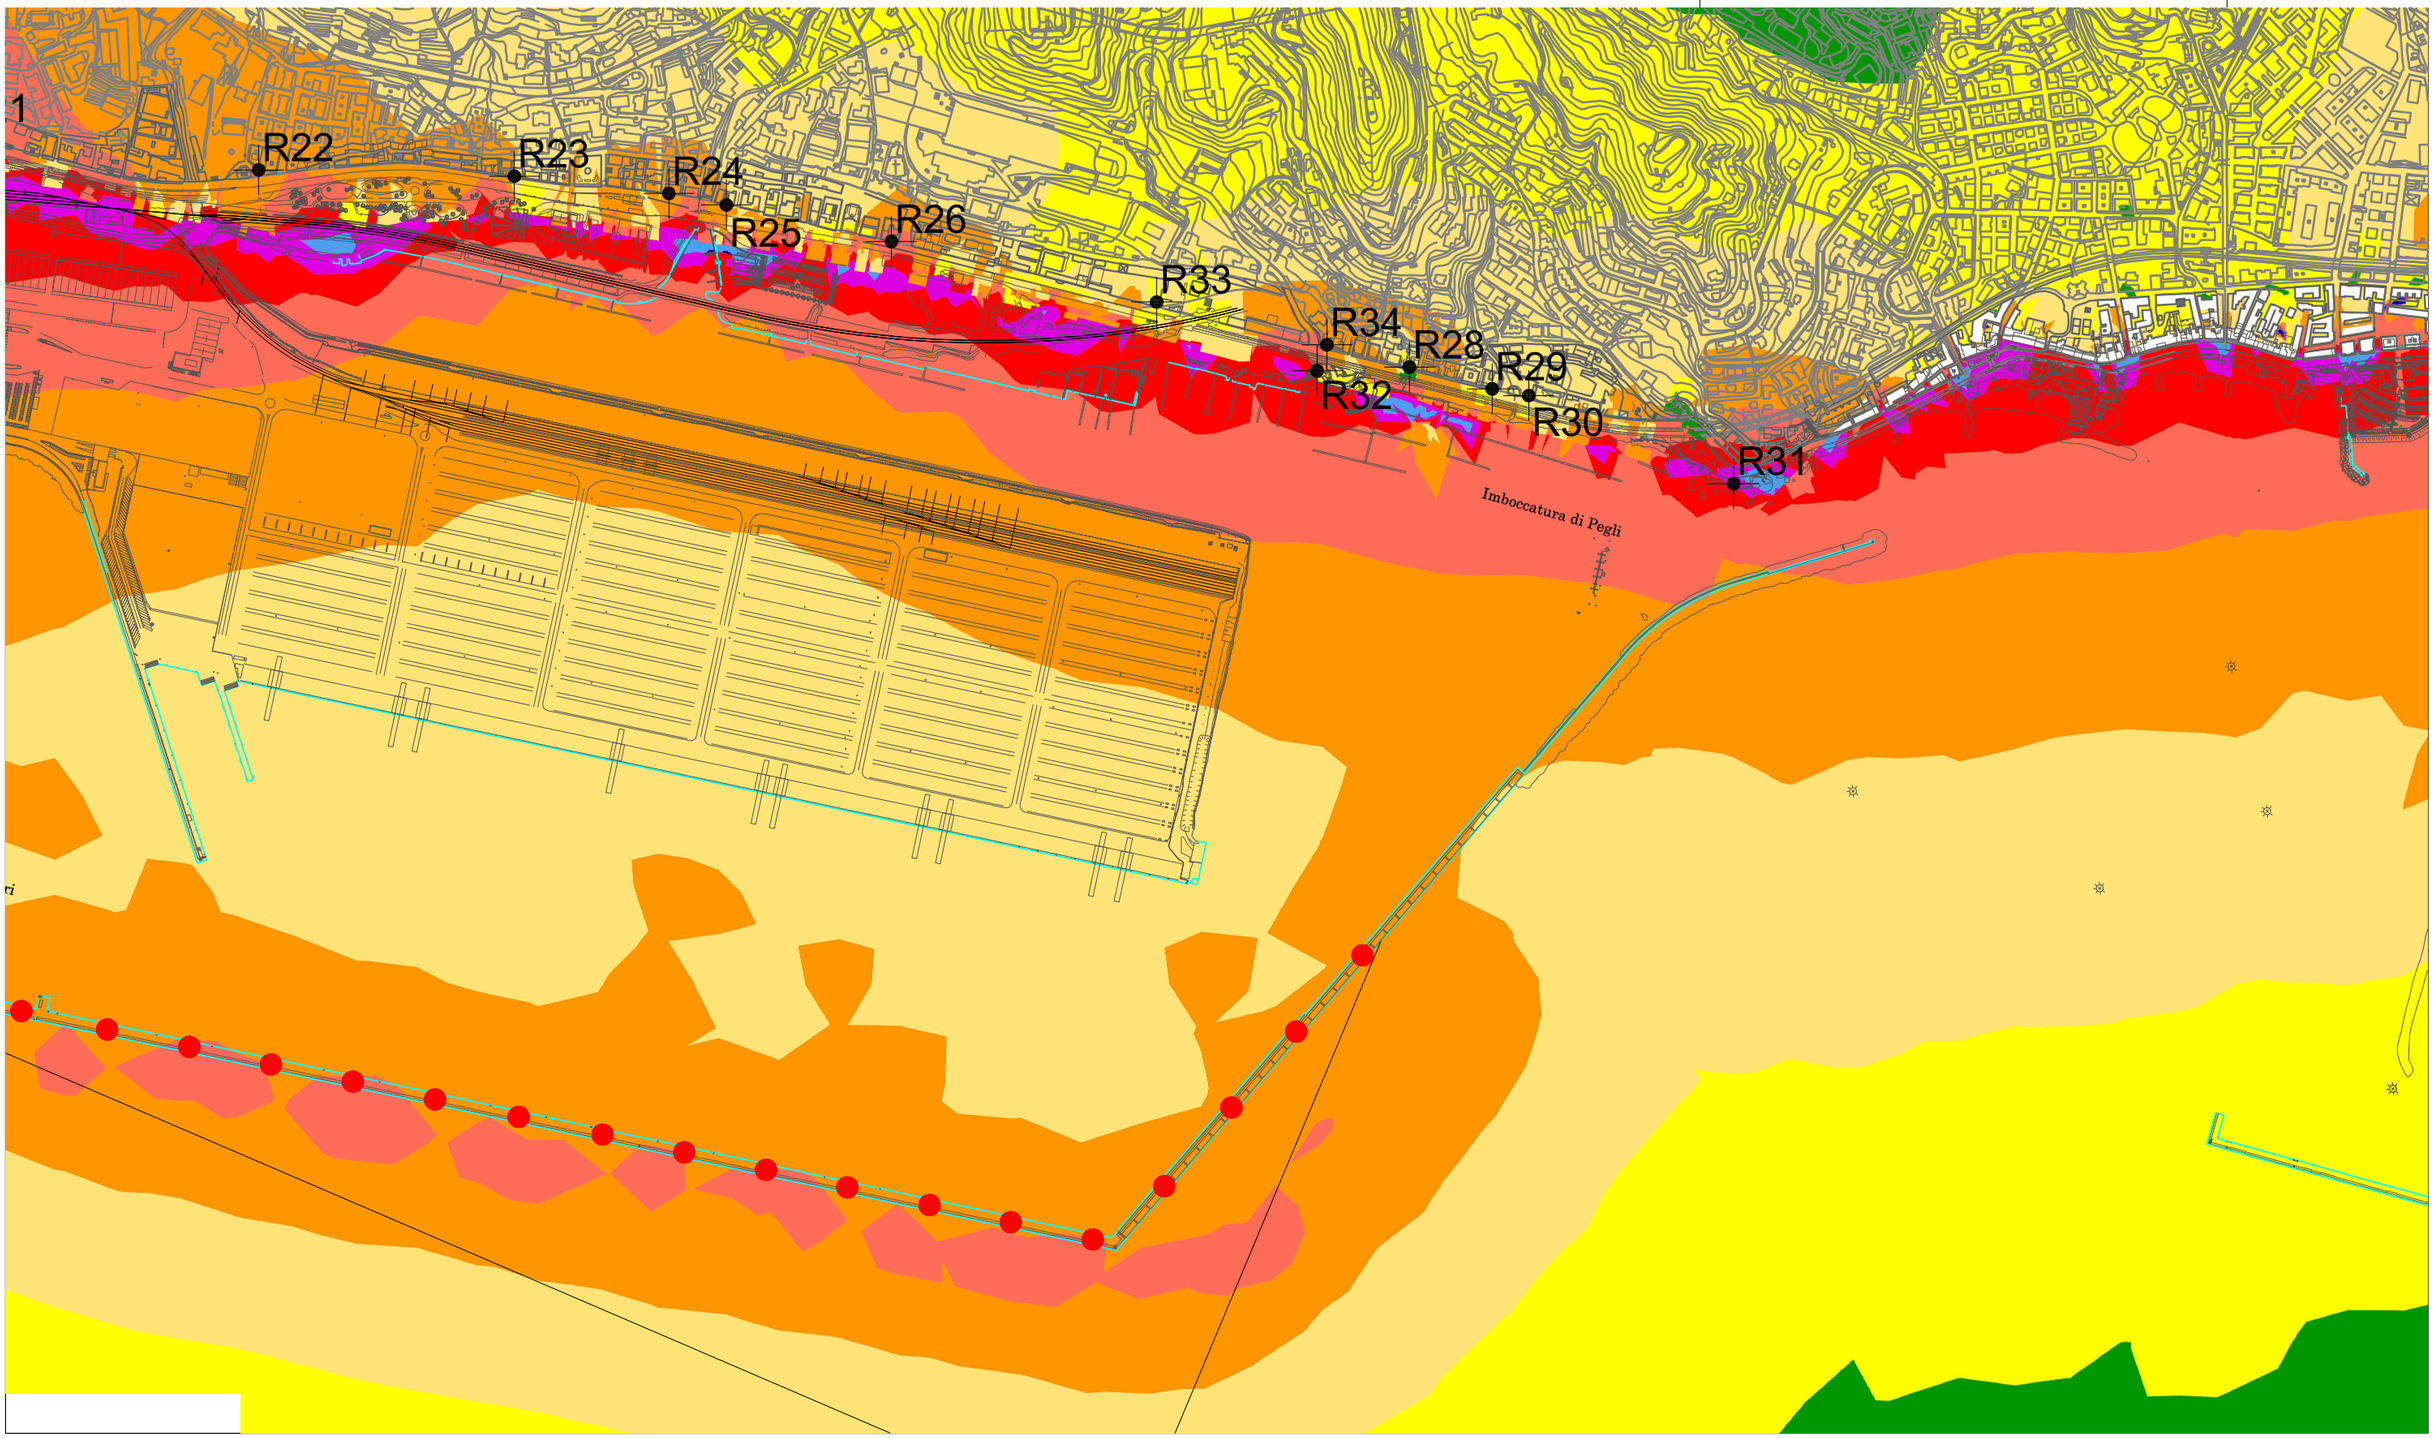


LEGENDA:

Altezza mappa: 4 m p.c.

Livelli equivalenti Leq [dB(A)]

| | | | | | | | |
|---|---|---|---|---|---|---|---|
| > 80 | 75 - 80 | 70 - 75 | 65 - 70 | 60 -65 | 55 - 60 | 50 - 55 | 45 - 50 |
| 40 - 45 | 35 - 40 | < 35 | | | | | |

Aerogeneratori

R10-... Ricettori

KEYPLAN


STEAM S.r.l.

via Venezia n° 59 int. 15 scala C - 35131 PADOVA
tel. +39 049 8691111 fax +39 049 8691199
E-mail: info@steam.it


Sistema di gestione di qualità certificato in conformità ad ISO 9001

Mappa acustica dello Stato di Progetto
Periodo notturno

Tavola 2 di 6


T241_SDP-notturno-26

Scala 1:10.000

# Impianto per la Produzione di Energia Elettrica da Fonte Eolica sulla Diga Foranea del Porto di Genova

Valutazione impatto Acustico

Giugno 2012

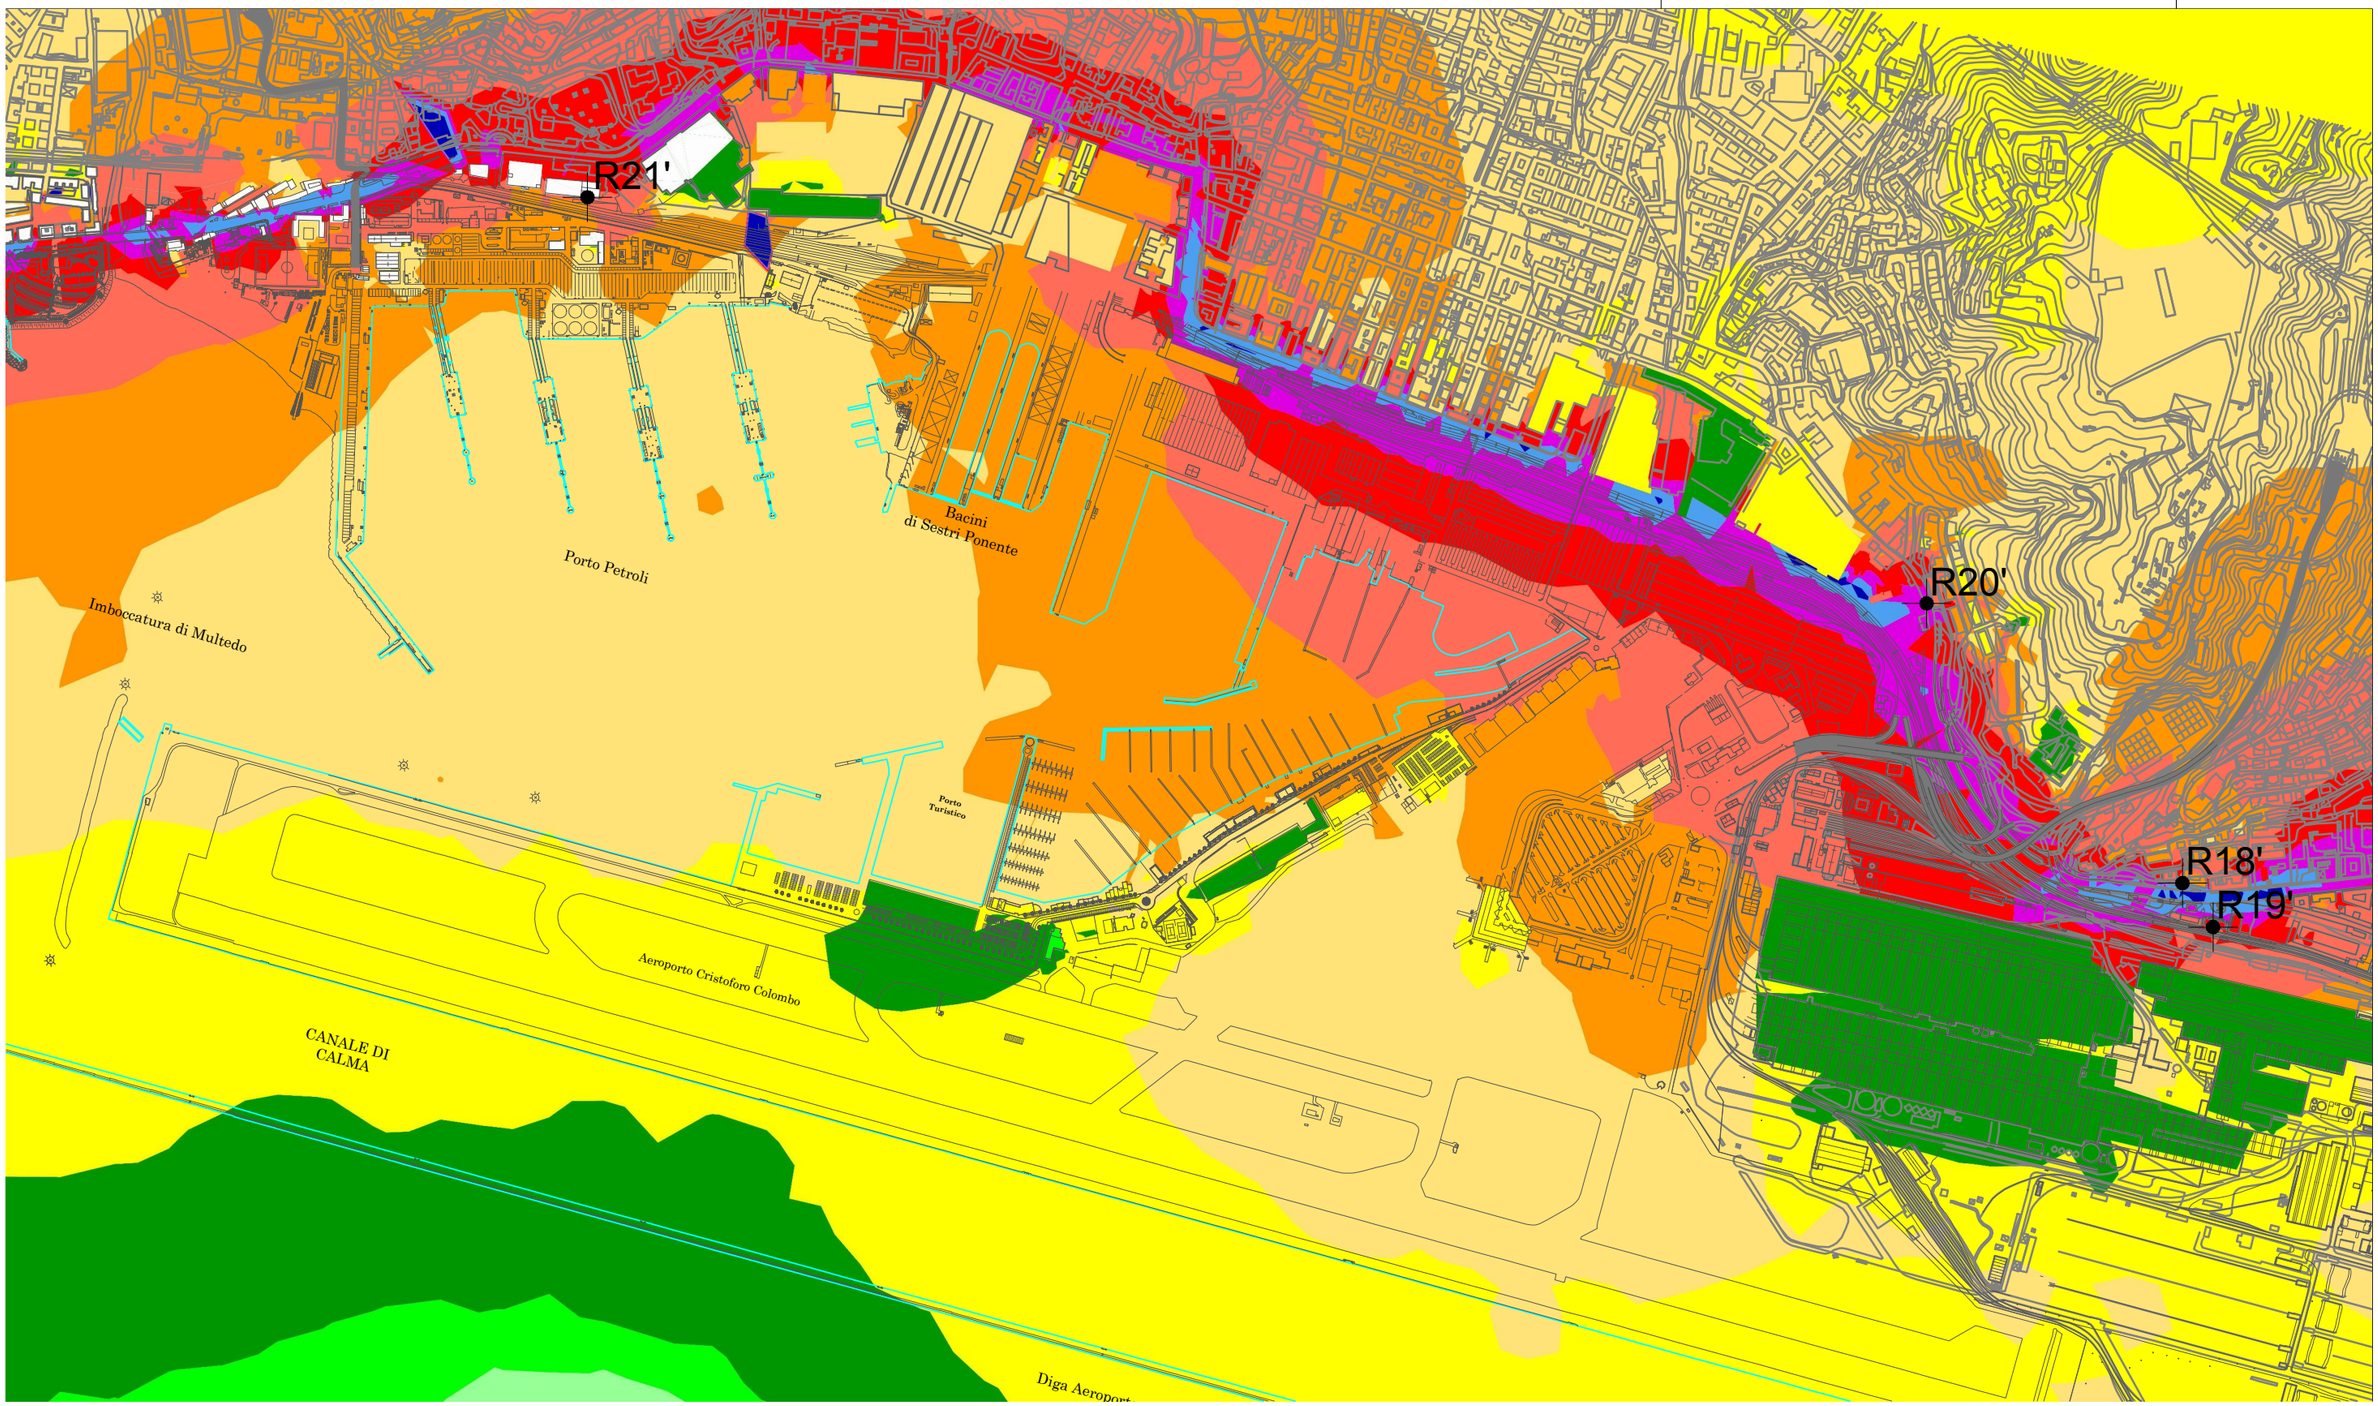


LEGENDA:

Altezza mappa: 4 m p.c.

Livelli equivalenti Leq [dB(A)]

| | | | | | | | |
|---|---|---|---|---|---|---|---|
| > 80 | 70 - 75 | 60 -65 | 50 - 55 | 40 - 45 | < 35 | | |
| 75 - 80 | 65 - 70 | 55 - 60 | 45 - 50 | 35 - 40 | | | |

Aerogeneratori

R10-... Ricettori

KEYPLAN


STEAM S.r.l.

via Venezia n° 59 int. 15 scala C - 35131 PADOVA
tel. +39 049 8691111 fax +39 049 8691199
E-mail: info@steam.it


Sistema di gestione di qualità certificato in conformità ad ISO 9001

## Mappa acustica dello Stato di Progetto
## Periodo notturno

Tavola 3 di 6


T241_SDP-notturno-27

Scala 1:10.000

# Impianto per la Produzione di Energia Elettrica da Fonte Eolica sulla Diga Foranea del Porto di Genova

Valutazione impatto Acustico

Giugno 2012

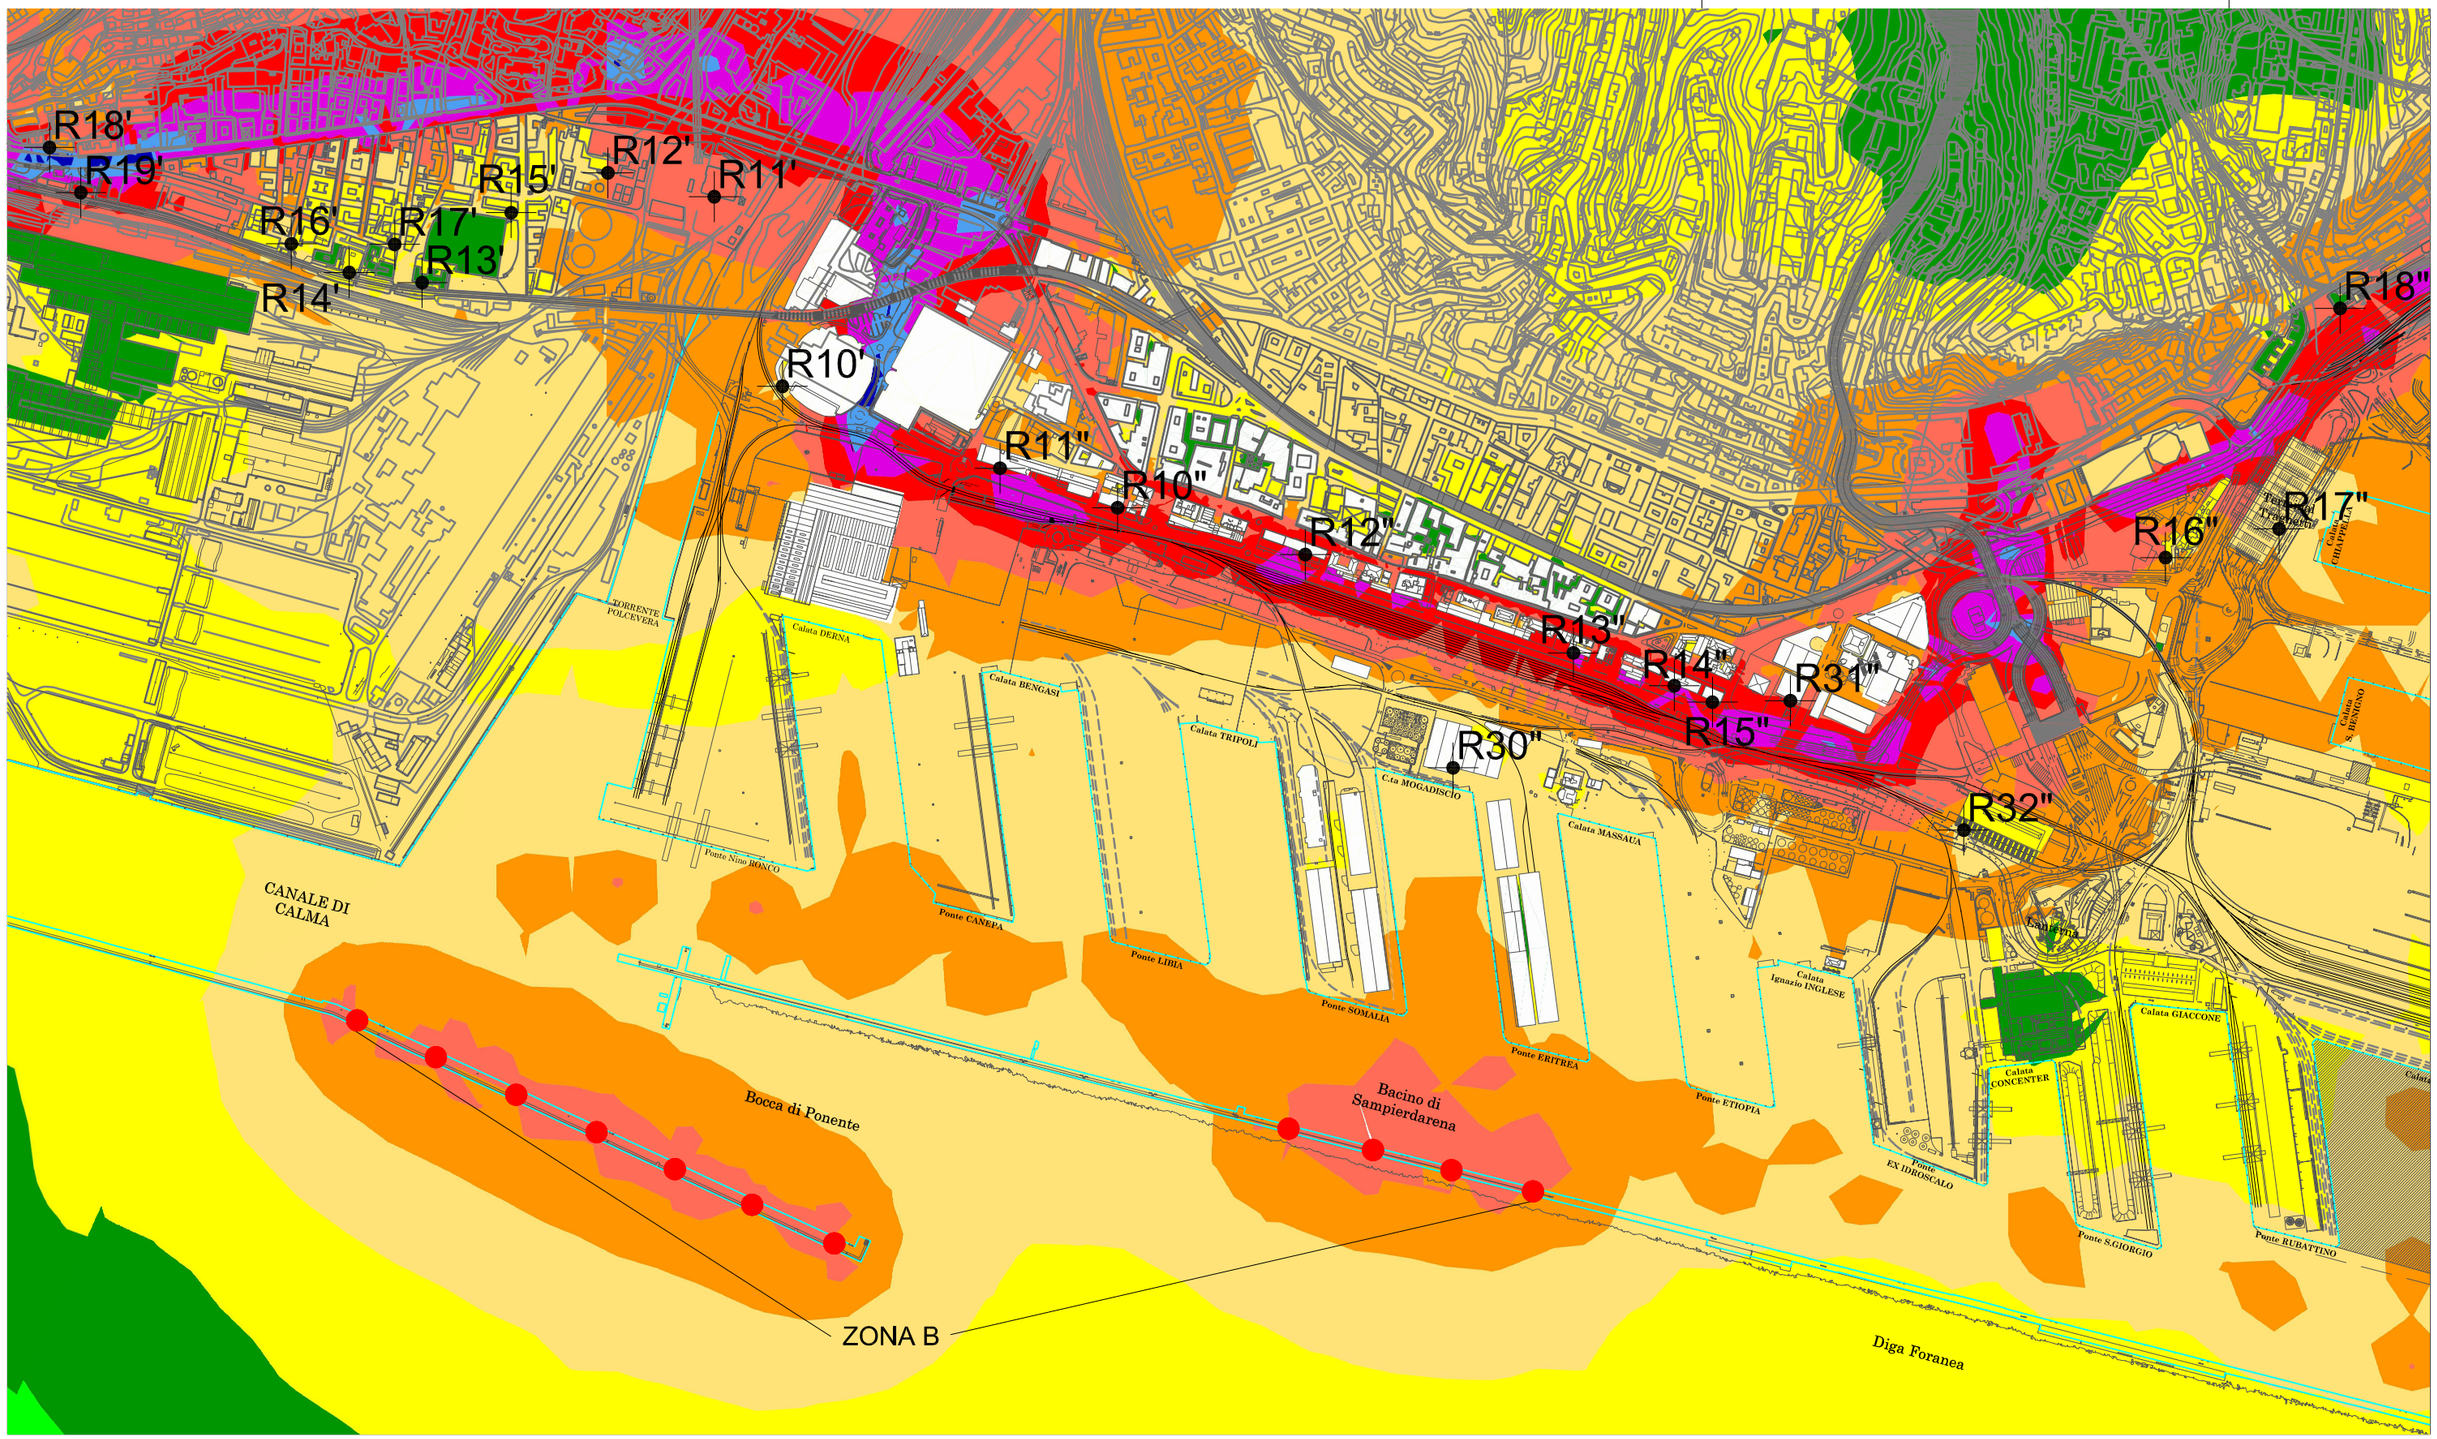


LEGENDA:

Altezza mappa: 4 m p.c.

Livelli equivalenti Leq [dB(A)]

| | | | | | | | |
|---|---|---|---|---|---|---|---|
| > 80 | 75 - 80 | 70 - 75 | 65 - 70 | 60 -65 | 55 - 60 | 50 - 55 | 45 - 50 |
| 40 - 45 | 35 - 40 | < 35 | | | | | |

Aerogeneratori

R10-... Ricettori

KEYPLAN


STEAM S.r.l.

via Venezia n° 59 int. 15 scala C - 35131 PADOVA
tel. +39 049 8691111 fax +39 049 8691199
E-mail: info@steam.it

Sistema di gestione di qualità certificato in conformità ad ISO 9001


## Mappa acustica dello Stato di Progetto Periodo notturno

Tavola 4 di 6


T241_SDP-notturno-28

Scala 1:10.000

# Impianto per la Produzione di Energia Elettrica da Fonte Eolica sulla Diga Foranea del Porto di Genova

Valutazione impatto Acustico

Giugno 2012

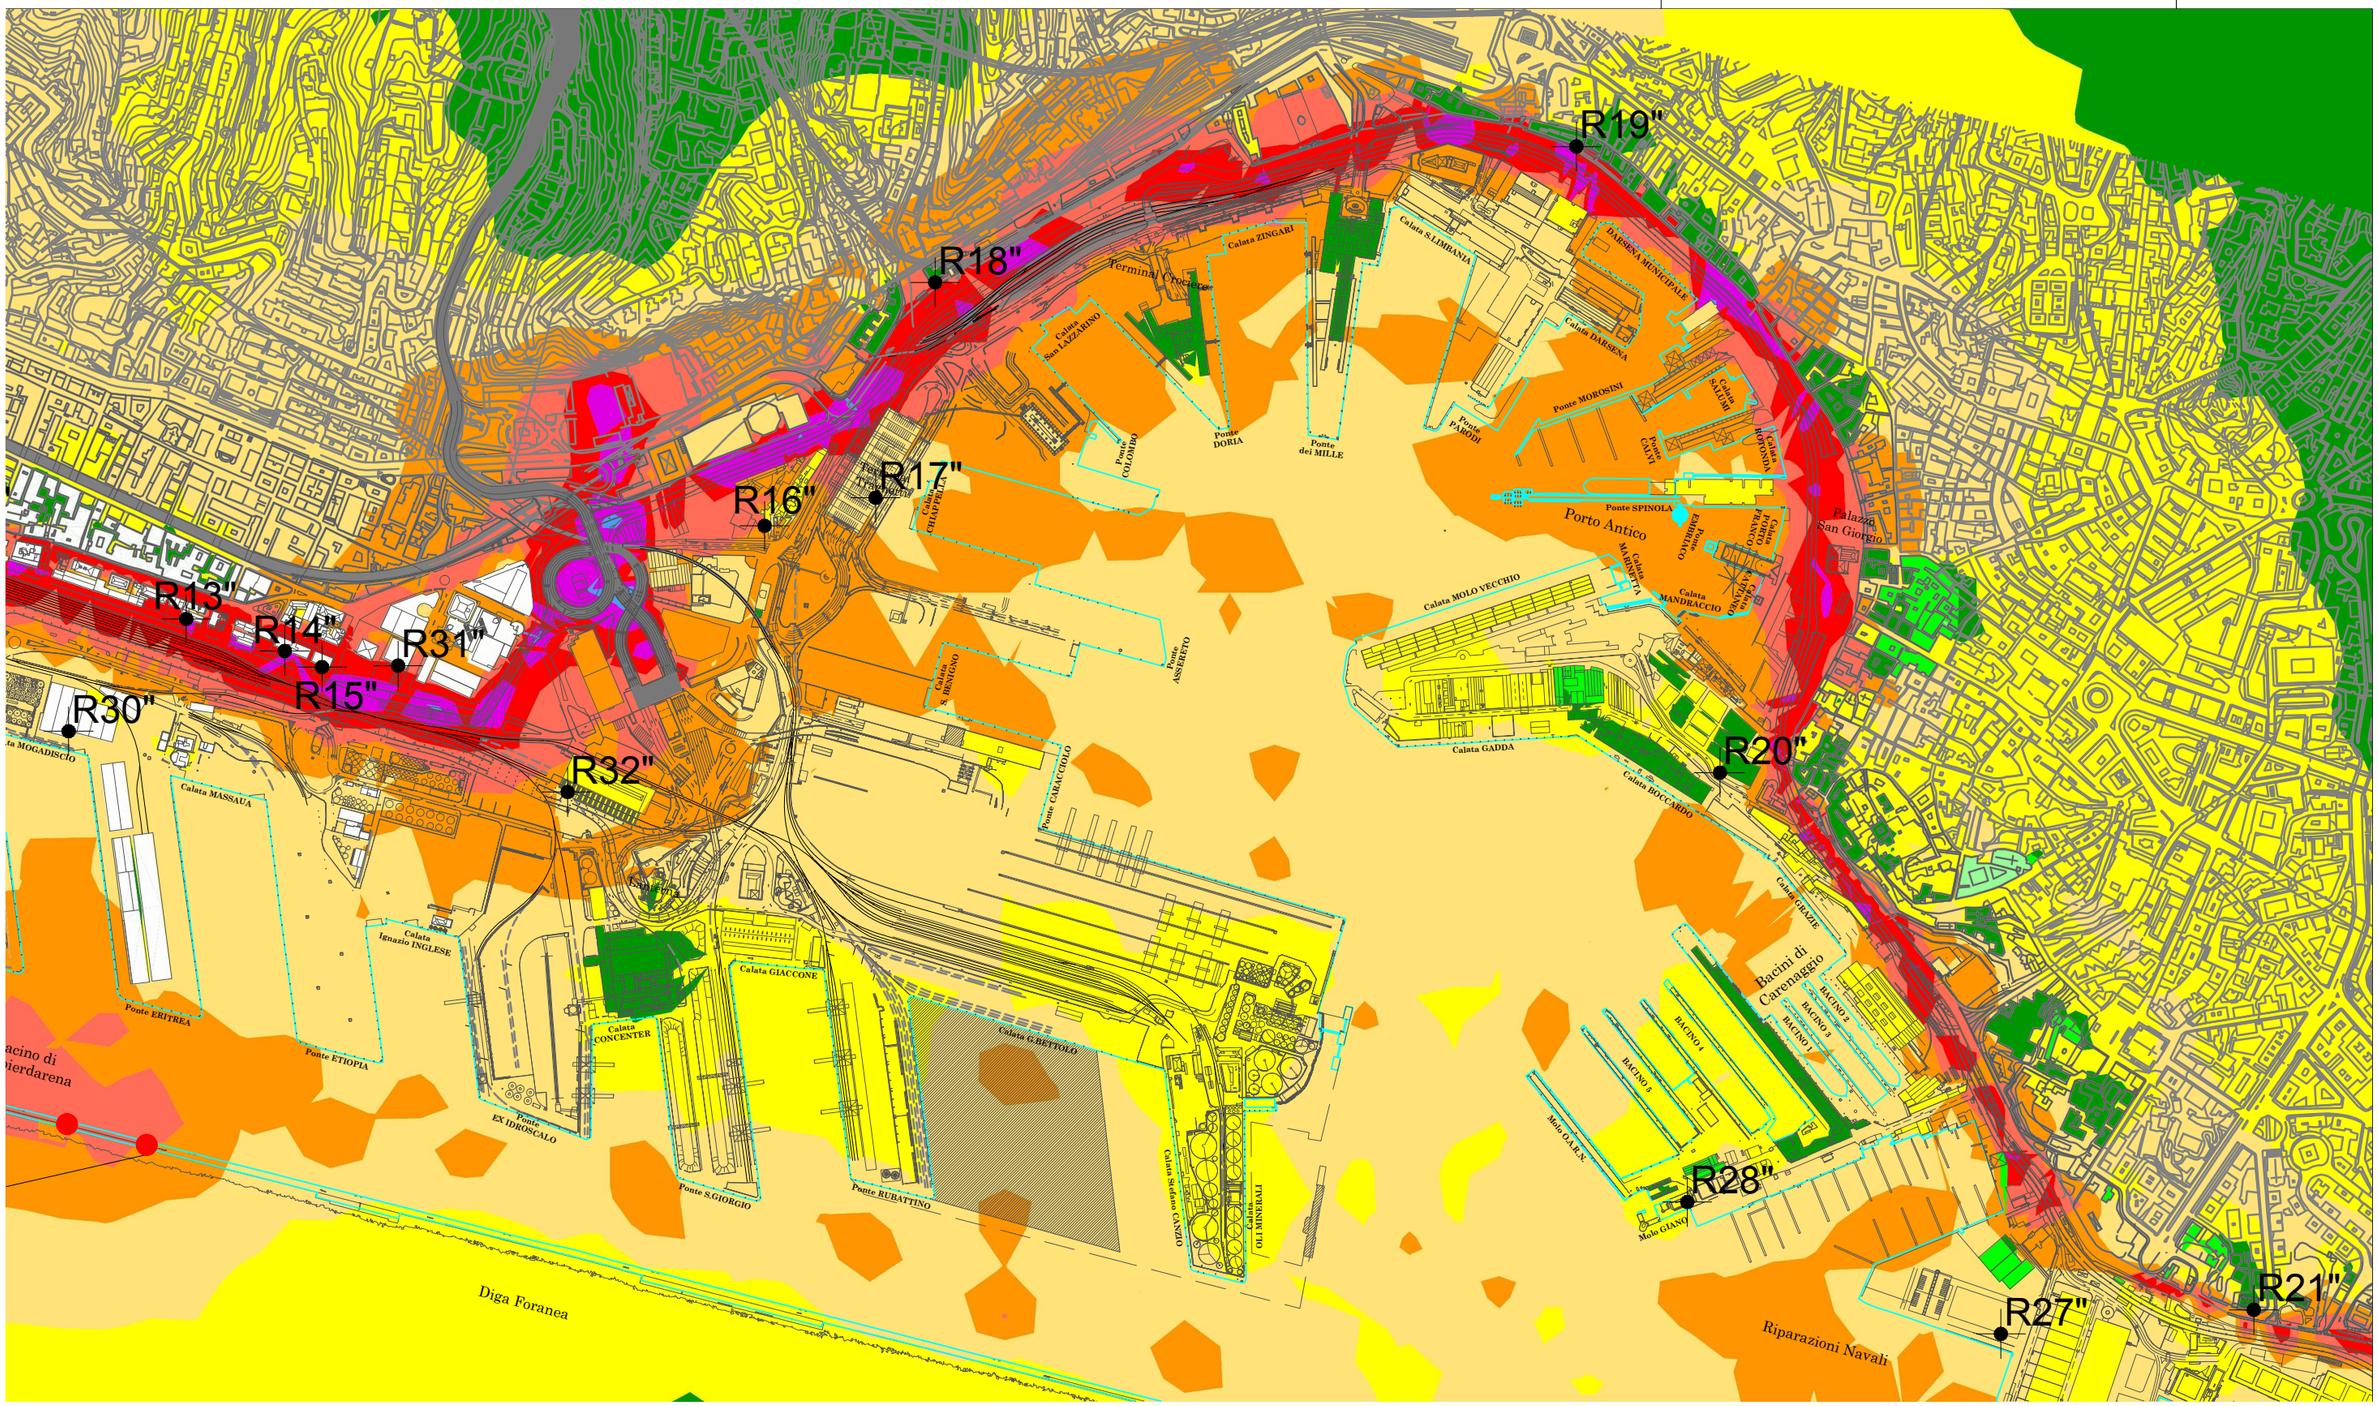


LEGENDA:

Altezza mappa: 4 m p.c.

Livelli equivalenti Leq [dB(A)]

| | | | | | | | |
|---|---|---|---|---|---|---|---|
| > 80 | 70 - 75 | 60 -65 | 50 - 55 | 40 - 45 | < 35 | | |
| 75 - 80 | 65 - 70 | 55 - 60 | 45 - 50 | 35 - 40 | | | |

Aerogeneratori

R10-... Ricettori

KEYPLAN


STEAM S.r.l.

via Venezia n° 59 int. 15 scala C - 35131 PADOVA
tel. +39 049 8691111 fax +39 049 8691199
E-mail: info@steam.it



Sistema di gestione di qualità certificato in conformità ad ISO 9001

## Mappa acustica dello Stato di Progetto
## Periodo notturno

Tavola 5 di 6

T241_SDP-notturno-29

Scala 1:10.000

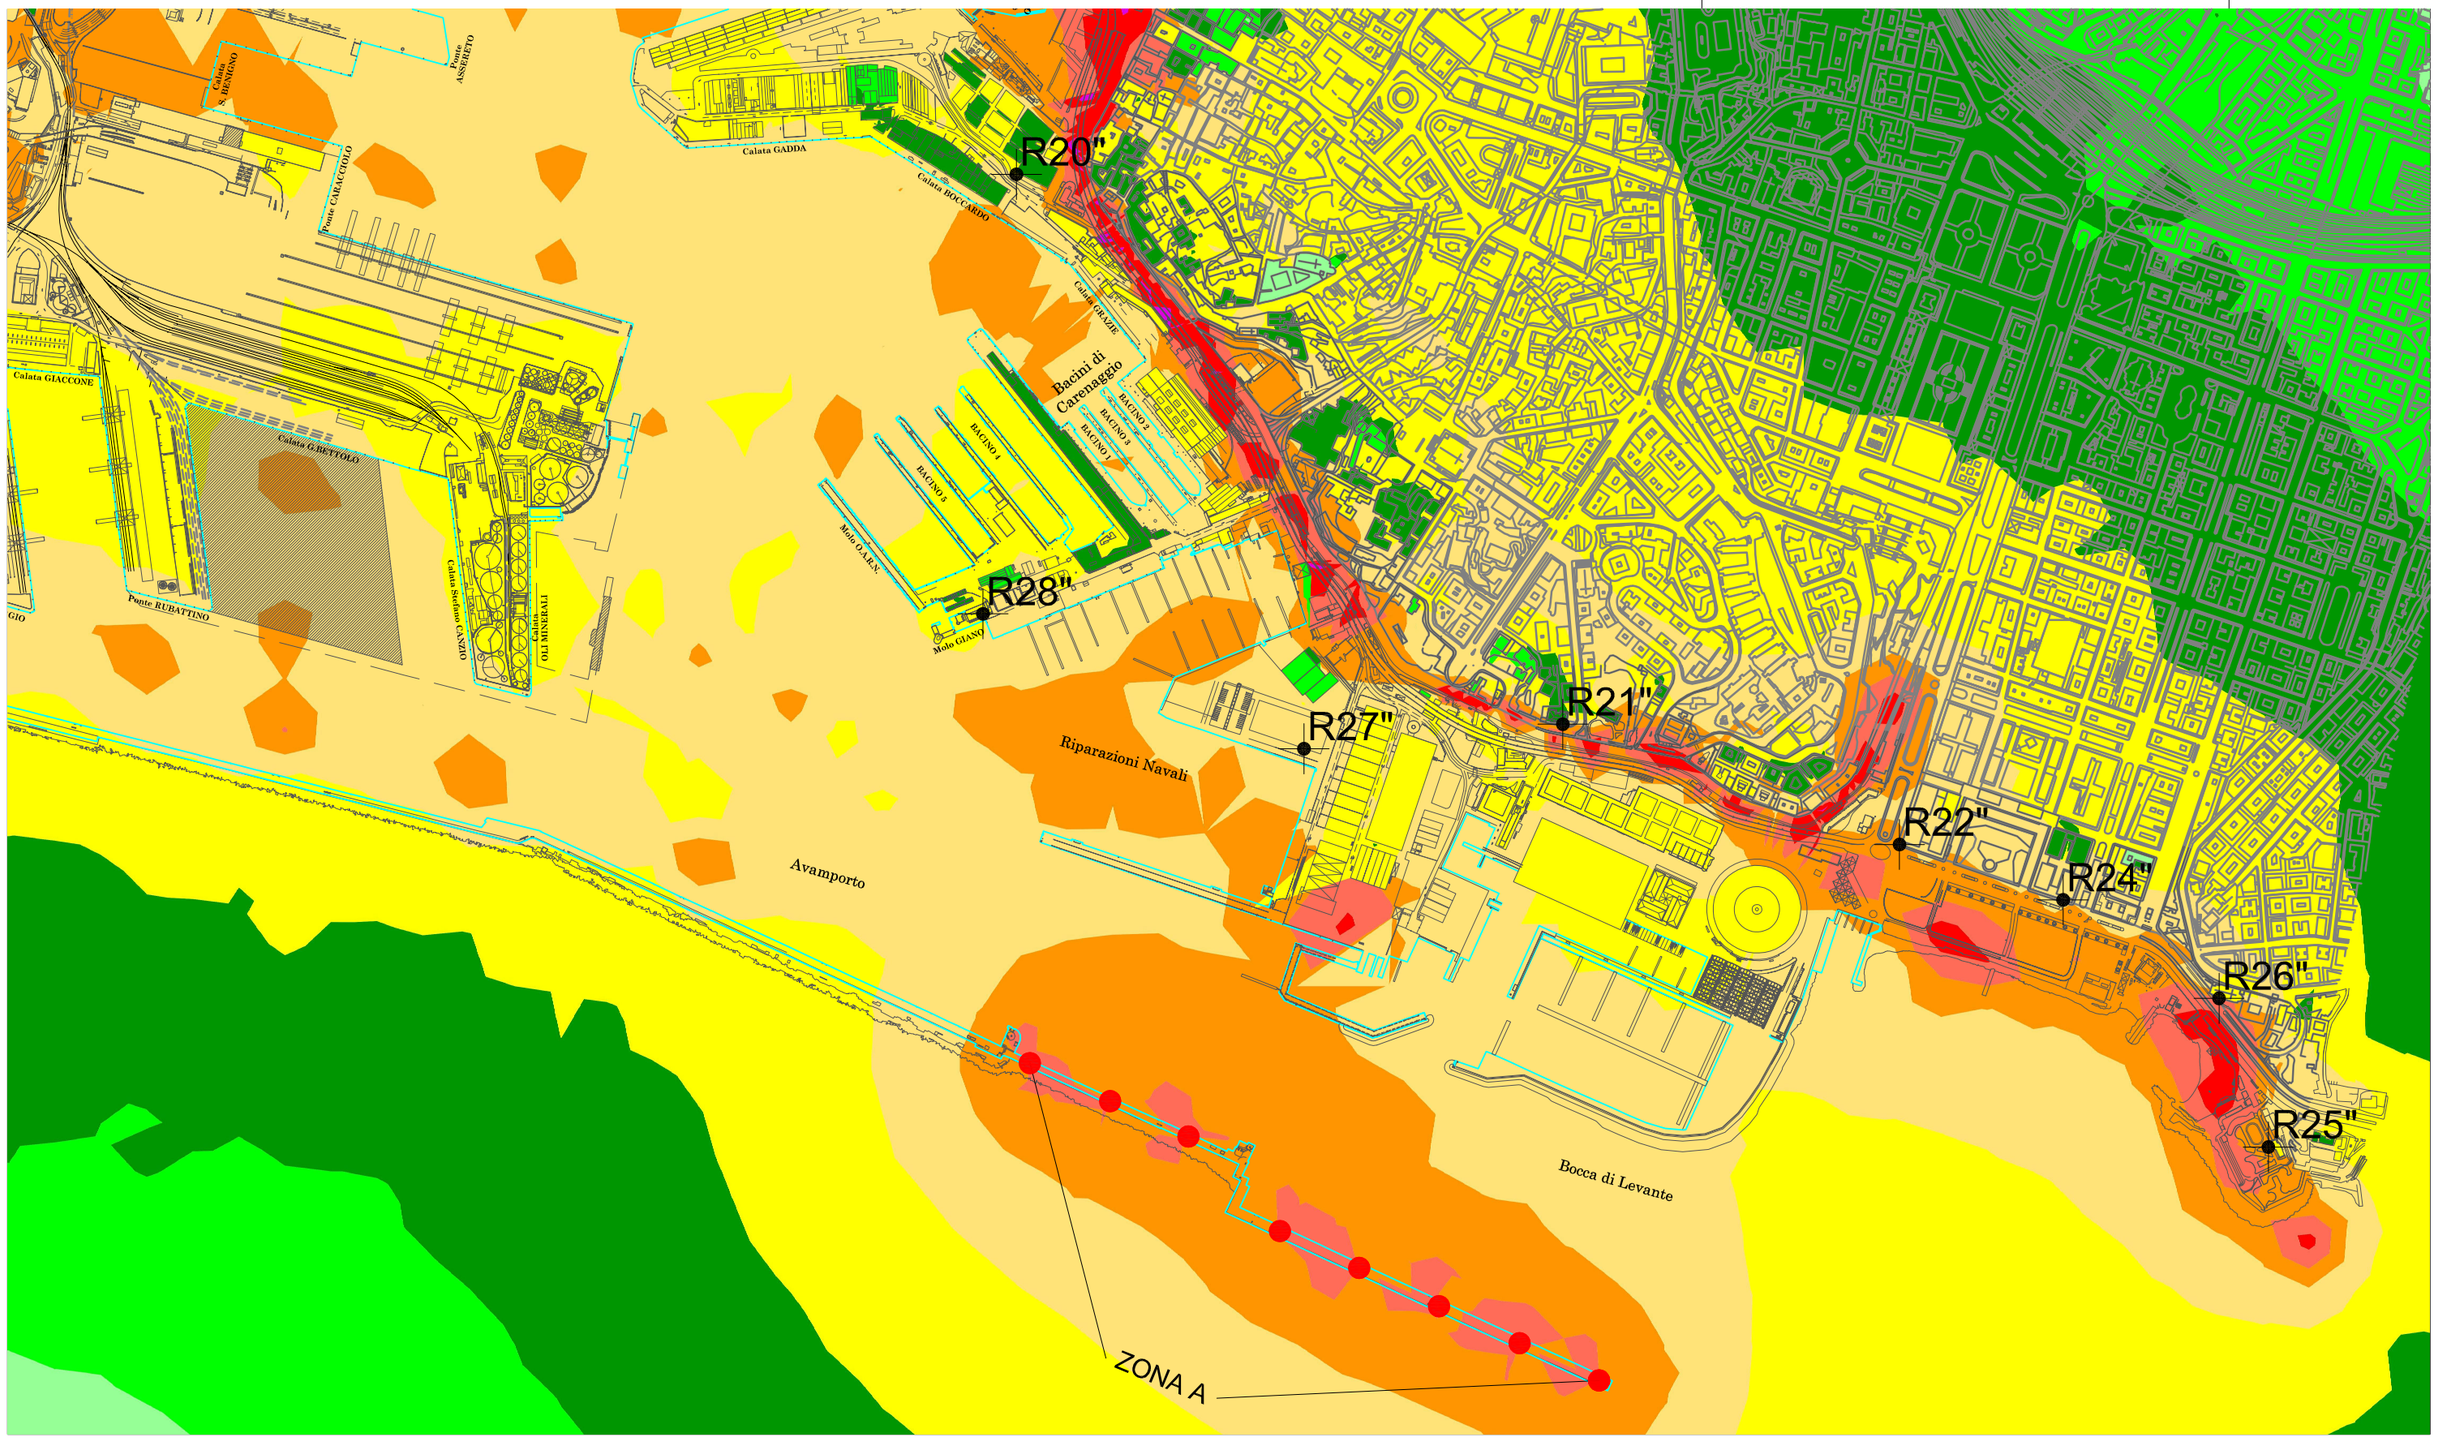


LEGENDA:

Altezza mappa: 4 m p.c.

Livelli equivalenti Leq [dB(A)]

| | | | | | | | |
|---|---|---|---|---|---|---|---|
| > 80 | 70 - 75 | 60 -65 | 50 - 55 | 40 - 45 | < 35 | | |
| 75 - 80 | 65 - 70 | 55 - 60 | 45 - 50 | 35 - 40 | | | |

Aerogeneratori

R10-... Ricettori

KEYPLAN

STEAM S.r.l.
via Venezia n° 59 int. 15 scala C - 35131 PADOVA
tel. +39 049 8691111 fax +39 049 8691199
E-mail: info@steam.it

Sistema di gestione di qualità certificato in conformità ad ISO 9001

# Mappa acustica dello Stato di Progetto Periodo notturno

Tavola 6 di 6 | T241_SDP-notturno-30 | Scala 1:10.000