
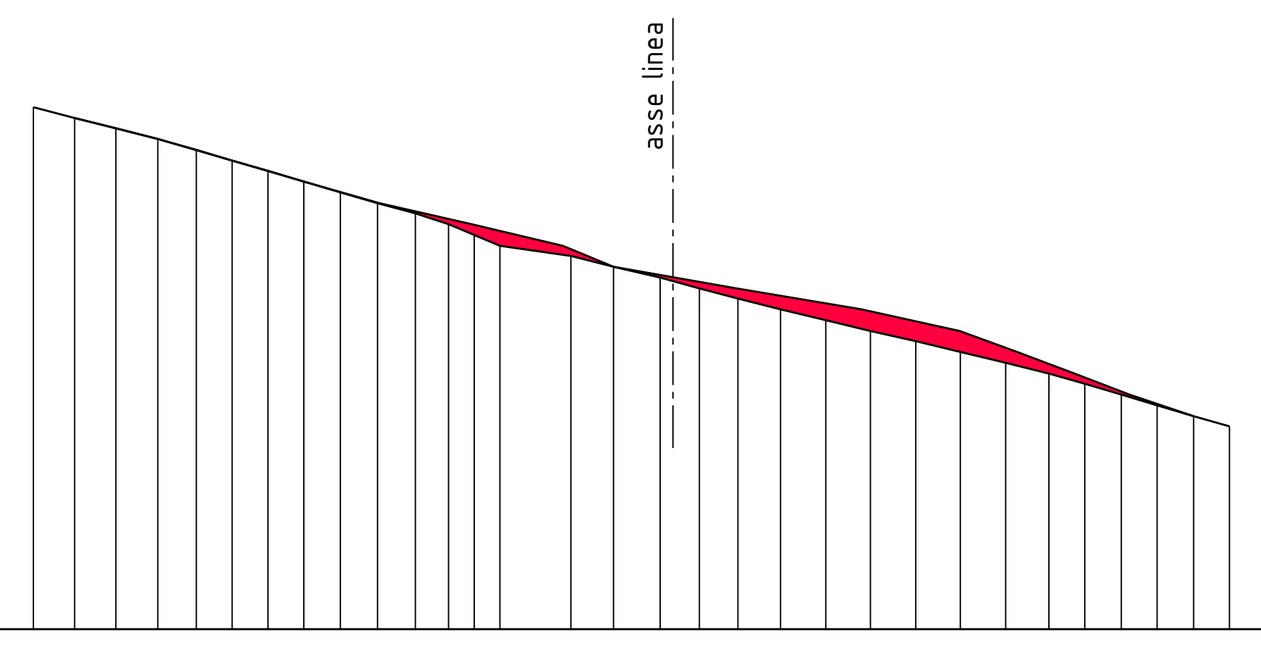


SCALA 1:500

QT.RIF. 1755.00

QUOTE TERRENO	1779.50 1779.00 1778.50 1764.50
DIST. PARZIALI TERRENO	1.95 1.95 1.95 1.83 1.68 1.68 1.68 1.72 1.76 1.76 1.58 1.21 1.20 3.32 2.02 2.18 1.84 1.82 2.00 2.11 2.11 2.11 2.11 2.11 2.03 1.70 1.70 1.70 1.70 1.70
DIST.PROGRESSIVE TERRENO	0.31 2.27 4.21 6.16 7.99 9.67 11.34 13.02 14.74 16.49 18.25 19.83 21.04 22.24 25.56 27.58 29.77 31.60 33.42 35.42 37.53 39.65 41.76 43.87 45.98 48.01 49.71 51.40 53.10 54.79 56.49
QUOTE PROGETTO	1779.00 1778.00 1777.00 1776.00 1775.00 1774.00 1773.00 1772.00 1771.00 1770.00 1769.00 1768.00 1767.00 1766.00 1765.00
DIST. PARZIALI PROGETTO	3.89 3.51 3.36 3.56 4.31 4.28 2.40 5.76 5.90 4.58 2.71 2.68 2.57 3.01

SEZIONE 1

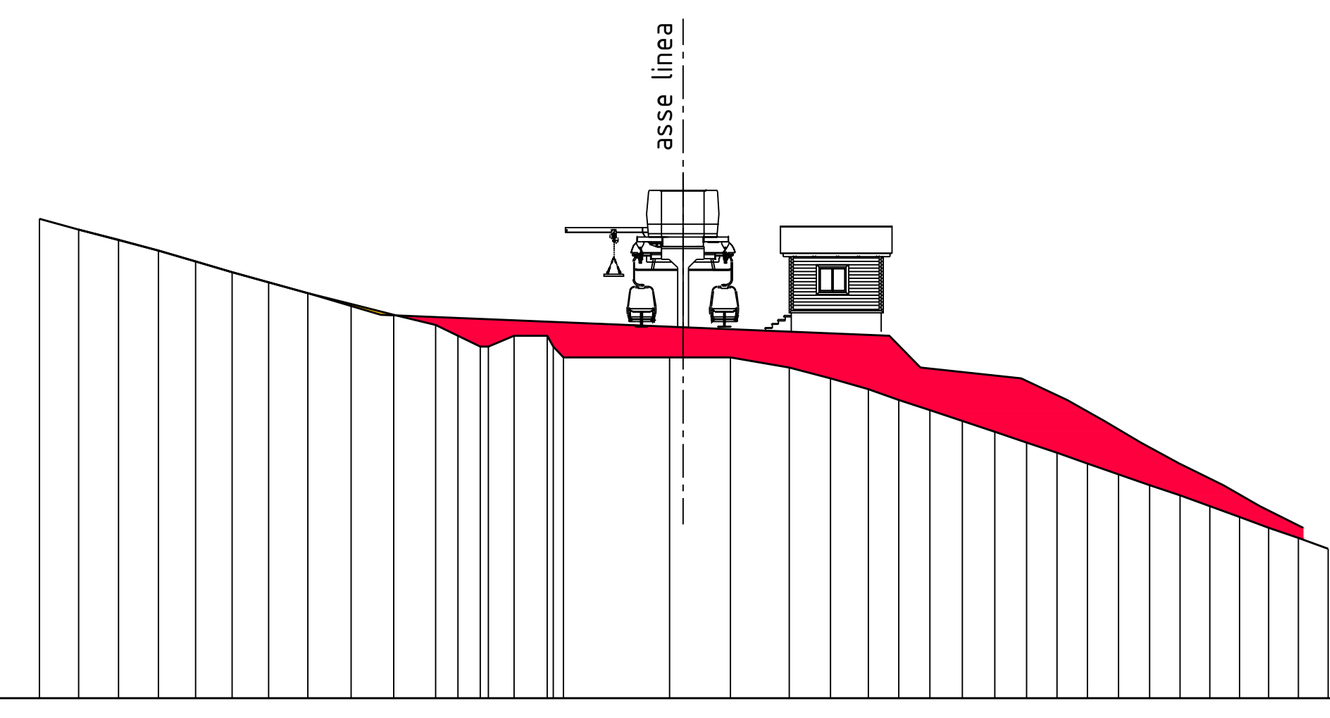


SCALA 1:500

QT.RIF. 1760.00

QUOTE TERRENO	1782.50 1782.00 1781.50 1781.00 1780.50 1780.00 1779.50 1779.00 1778.50 1778.00 1777.50 1777.00 1776.50 1776.50 1777.00 1777.00 1776.50 1776.00 1776.00 1776.00 1775.50 1775.00 1774.50 1774.00 1773.50 1773.00 1772.50 1772.00 1771.50 1771.00 1770.50 1770.00 1769.50 1769.00 1768.50 1768.00 1767.50 1767.00
DIST. PARZIALI TERRENO	1.84 1.87 1.87 1.74 1.72 1.72 1.84 2.02 2.02 1.96 1.05 1.05 1.20 1.57 4.99 2.84 2.78 1.94 1.77 1.44 1.44 1.52 1.53 1.49 1.43 1.43 1.45 1.47 1.44 1.39 1.39 1.39 1.39
DIST.PROGRESSIVE TERRENO	0.16 2.01 3.88 5.75 7.48 9.20 10.92 12.75 14.78 16.80 18.76 19.81 20.86 21.23 22.43 24.01 24.28 24.75 29.75 32.59 35.37 37.31 39.08 40.52 41.96 43.49 45.02 46.51 47.94 49.37 50.82 52.28 53.72 55.11 56.50 57.89 59.28 60.67
QUOTE PROGETTO	1782.00 1781.00 1780.00 1779.00 1778.00 1777.00 1775.50 1775.00 1774.00 1773.00 1772.00 1771.00 1770.00 1769.00 1768.00
DIST. PARZIALI PROGETTO	3.74 3.45 3.55 3.44 23.89 1.45 4.72 2.17 1.74 1.71 1.82 2.07 1.73 2.01

SEZIONE 2

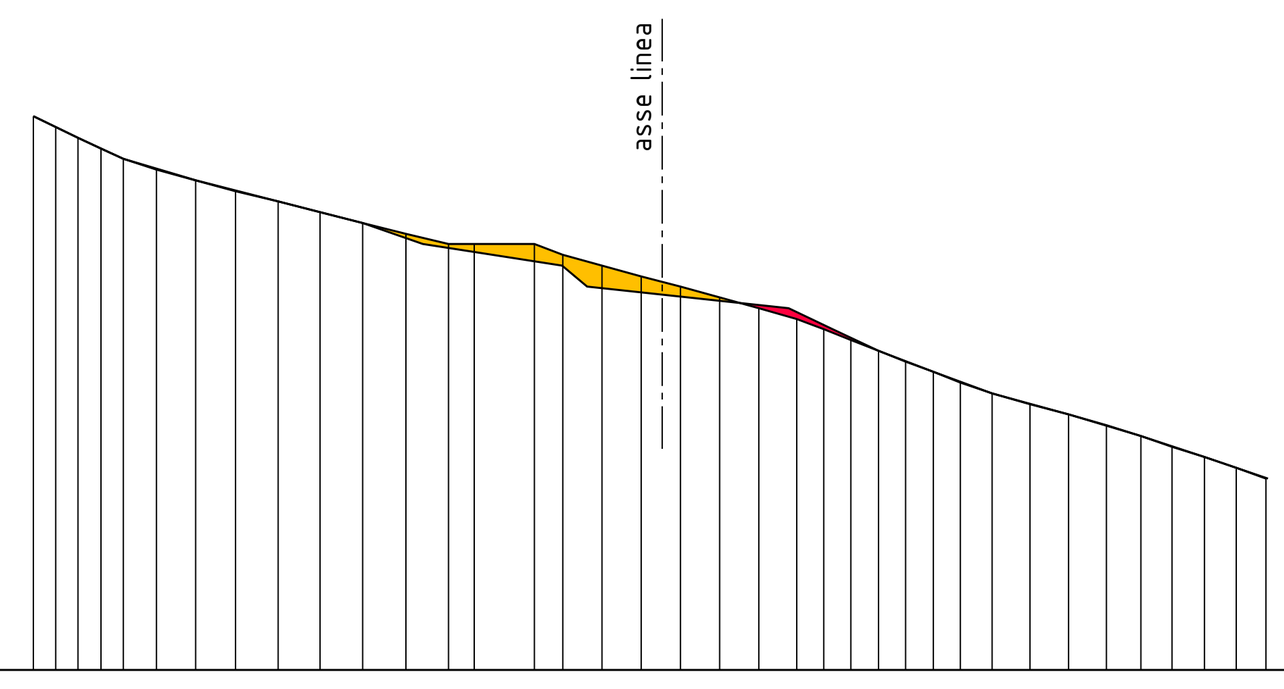


SCALA 1:500

QT.RIF. 1760.00

QUOTE TERRENO	1786.00 1785.50 1785.00 1784.50 1784.00 1783.50 1783.00 1782.50 1782.00 1781.50 1781.00 1780.50 1780.00 1780.00 1780.00 1779.50 1779.00 1778.50 1778.00 1777.50 1777.00 1776.50 1776.00 1775.50 1775.00 1774.50 1774.00 1773.50 1773.00 1772.50 1772.00 1771.50 1771.00 1770.50 1770.00 1769.50 1769.00
DIST. PARZIALI TERRENO	1.06 1.06 1.06 1.06 1.54 1.87 1.98 1.98 1.98 2.04 2.01 1.20 2.82 1.35 1.85 1.84 1.84 1.84 1.84 1.79 1.27 1.27 1.28 1.29 1.29 1.29 1.47 1.79 1.79 1.79 1.61 1.49 1.52 1.47 1.40
DIST.PROGRESSIVE TERRENO	0.84 1.90 2.96 4.02 5.08 6.62 8.49 10.36 12.34 14.32 16.30 18.35 20.35 21.55 24.37 25.72 27.57 29.40 31.24 33.07 34.91 36.70 37.97 39.24 40.53 41.82 43.11 44.40 45.87 47.66 49.45 51.24 52.85 54.34 55.85 57.33 58.73
QUOTE PROGETTO	1786.00 1785.00 1784.00 1783.00 1782.00 1781.00 1780.00 1779.00 1778.00 1777.00 1776.00 1775.00 1774.00 1773.00 1772.00 1771.00 1770.00 1769.00
DIST. PARZIALI PROGETTO	2.12 2.12 3.43 3.83 3.96 2.85 6.51 1.20 9.47 2.04 2.16 2.58 2.76 3.58 3.40 3.00 2.96

SEZIONE 3

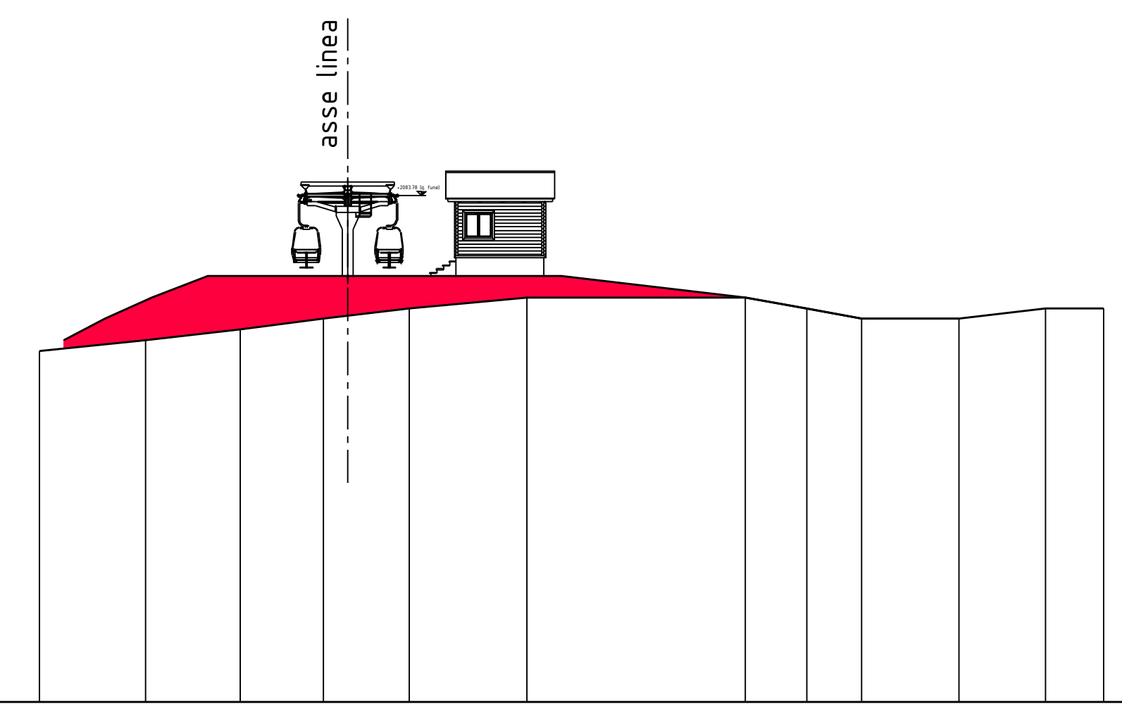

SCALA 1:500

QT.RIF. 2060.00

QUOTE TERRENO	2076.50 2077.00 2077.50 2078.00 2078.50 2079.00 2079.00 2078.50 2078.00 2078.00 2078.50 2078.50
DIST. PARZIALI TERRENO	4.98 4.44 3.89 4.04 5.54 10.23 2.91 2.57 4.57 4.05 2.73
DIST.PROGRESSIVE TERRENO	3.82 8.80 13.25 17.14 21.17 26.72 36.95 39.86 42.43 47.00 51.06 53.78
QUOTE PROGETTO	2077.00 2078.00 2079.00 2080.00 2080.00 2079.00 2078.00 2078.00
DIST. PARZIALI PROGETTO	1.94 2.18 2.64 16.60 8.67 5.45 4.57

SEZIONE 4




SCALA 1:500

QT.RIF. 2060.00

QUOTE TERRENO	2075.50 2076.00 2076.50 2077.00 2077.50 2078.00 2078.50 2079.00 2079.50 2080.00 2080.50 2081.00 2081.50 2081.50 2081.00 2080.50 2080.50 2080.50 2080.00 2079.50 2079.00
DIST. PARZIALI TERRENO	1.41 1.41 1.41 1.41 1.41 1.41 3.34 2.93 2.74 2.84 3.83 10.13 6.49 5.53 3.90 3.58 5.72 2.62 1.92 1.34
DIST.PROGRESSIVE TERRENO	1.14 2.55 3.96 5.36 6.77 8.18 9.59 12.92 15.85 18.59 21.43 25.26 35.39 41.87 47.41 51.31 54.89 60.61 63.23 65.15 66.48
QUOTE PROGETTO	2076.00 2077.00 2078.00 2079.00 2080.00 2080.00 2079.00
DIST. PARZIALI PROGETTO	5.11 2.45 1.82 1.89 49.41 3.32

SEZIONE 5

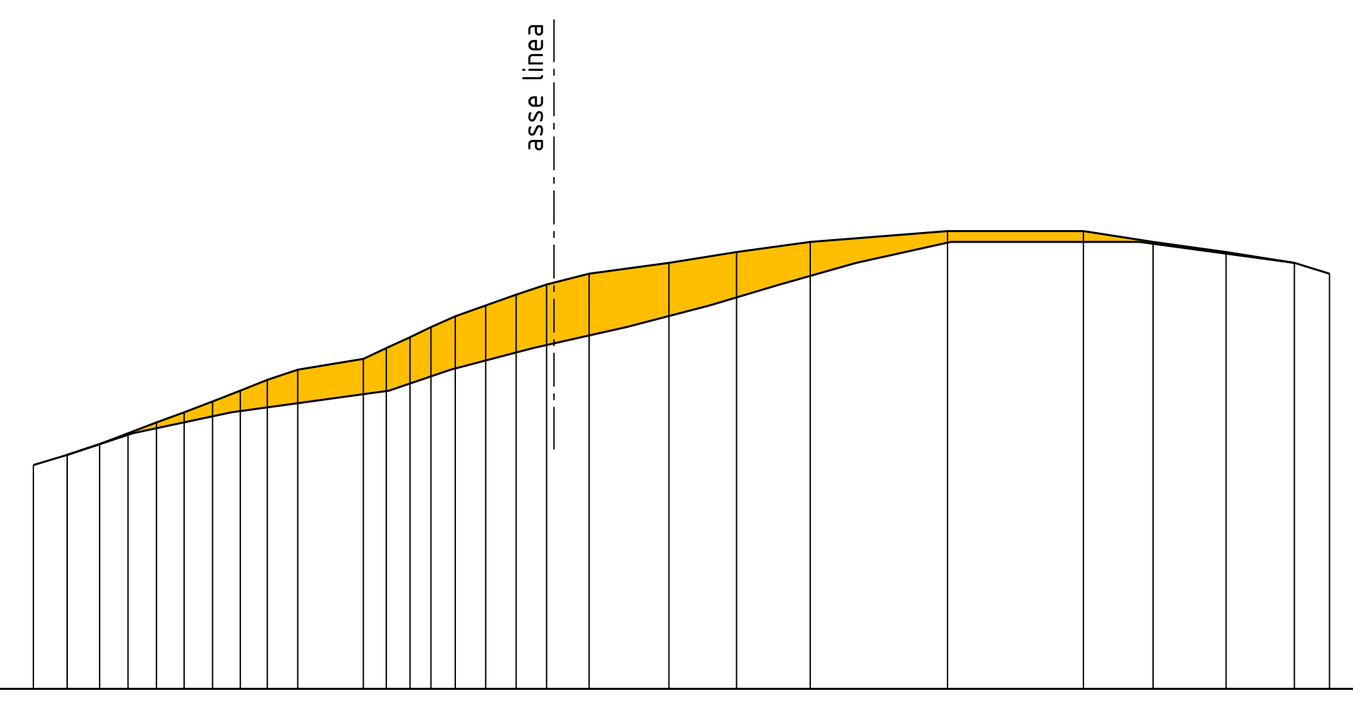


SCALA 1:500

QT.RIF. 2065.00

QUOTE TERRENO	2075.50 2076.00 2076.50 2077.00 2077.50 2078.00 2078.50 2079.00 2079.50 2080.00 2080.50 2081.00 2081.50 2082.00 2082.50 2083.00 2083.50 2084.00 2084.50 2085.00 2085.50 2086.00 2086.50 2086.50 2086.00 2085.50 2085.00 2084.50
DIST. PARZIALI TERRENO	1.60 1.54 1.32 1.32 1.32 1.32 1.29 1.29 1.41 3.10 1.08 1.09 1.01 1.13 1.44 1.44 1.44 1.99 3.73 3.19 3.45 6.46 6.36 3.27 3.45 3.22 1.65
DIST.PROGRESSIVE TERRENO	1.39 2.99 4.53 5.85 7.18 8.50 9.82 11.11 12.41 13.82 16.91 17.99 19.08 20.09 21.22 22.65 24.09 25.52 27.51 31.25 34.43 37.88 44.34 50.70 53.97 57.42 60.64 62.29
QUOTE PROGETTO	2076.00 2077.00 2078.00 2079.00 2080.00 2081.00 2082.00 2083.00 2084.00 2085.00 2086.00 2086.00 2085.00
DIST. PARZIALI PROGETTO	3.10 4.64 7.39 2.88 3.86 4.38 3.92 3.28 3.60 4.46 8.84 7.28

SEZIONE 6



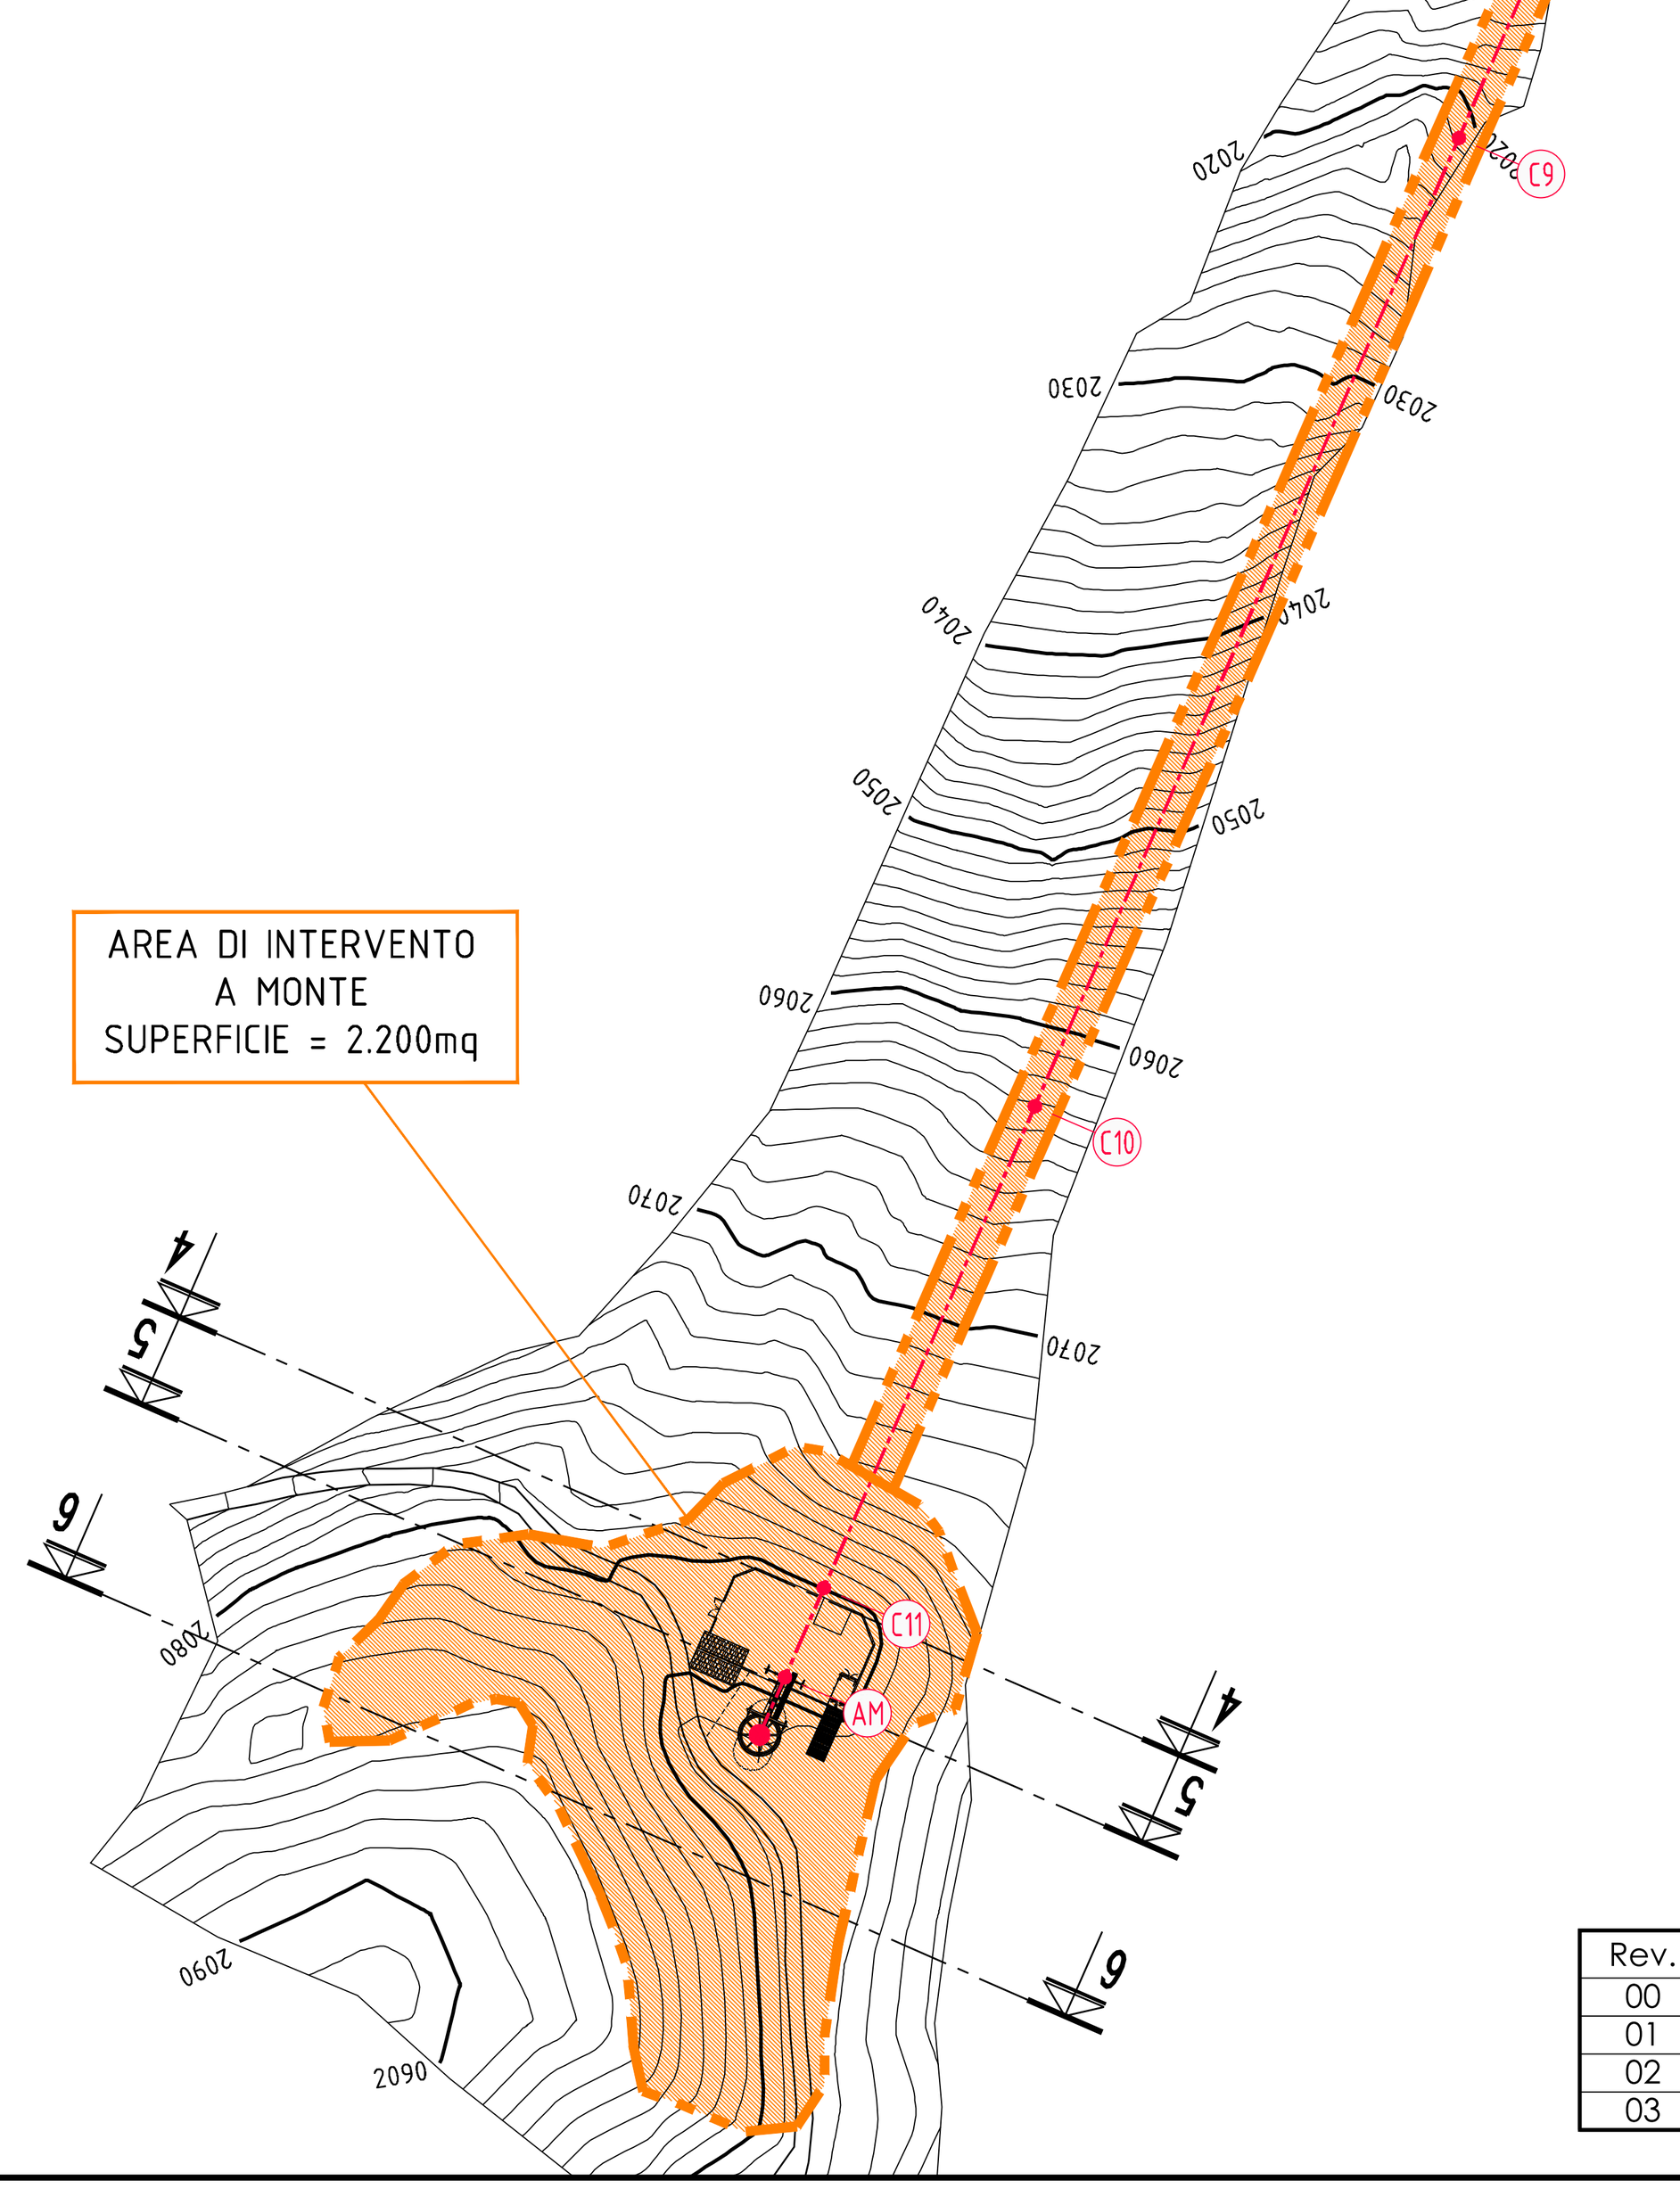

Legenda

	Aree di intervento
	Impianto "Tre Pini - Cima della Valletta"
	Terreno in scavo
	Terreno in riporto

NORD
O E
S

Rev.	Data	Oggetto della revisione	Eseguito	Verif./approv.
00	*28.11.2012*	*Prima emissione*	*gm*	*SB/EV*
01				
02				
03				

Provincia di Imperia

SEGGIOVIA BIPOSTO AD AMMORSAMENTO FISSO

"TRE PINI - CIMA DELLA VALLETTA"

COMPRENSORIO SCIISTICO DI MONESI - COMUNE DI TRIORA

PROGETTO DEFINITIVO

Descrizione

PLANIMETRIA GENERALE
AREE DI INTERVENTO

Scala	Eseguito	Verif./Approvato	Data	Rev.	Codice Elaborato
1:1.000	gm	SB/EV	28.11.2012	00	12077_WP007_PD00

I progettisti:
- Ing. Sergio BLENGINI
- Ing. Ermanno VAIR

Responsabile del procedimento:
- Ing. Michele RUSSO
(Dirigente Settore Viabilità, Trasporti e Grandi Infrastrutture Provincia di Imperia)

Co-progettista:
- Ing. Michele RUSSO
(Dirigente Settore Viabilità, Trasporti e Grandi Infrastrutture Provincia di Imperia)