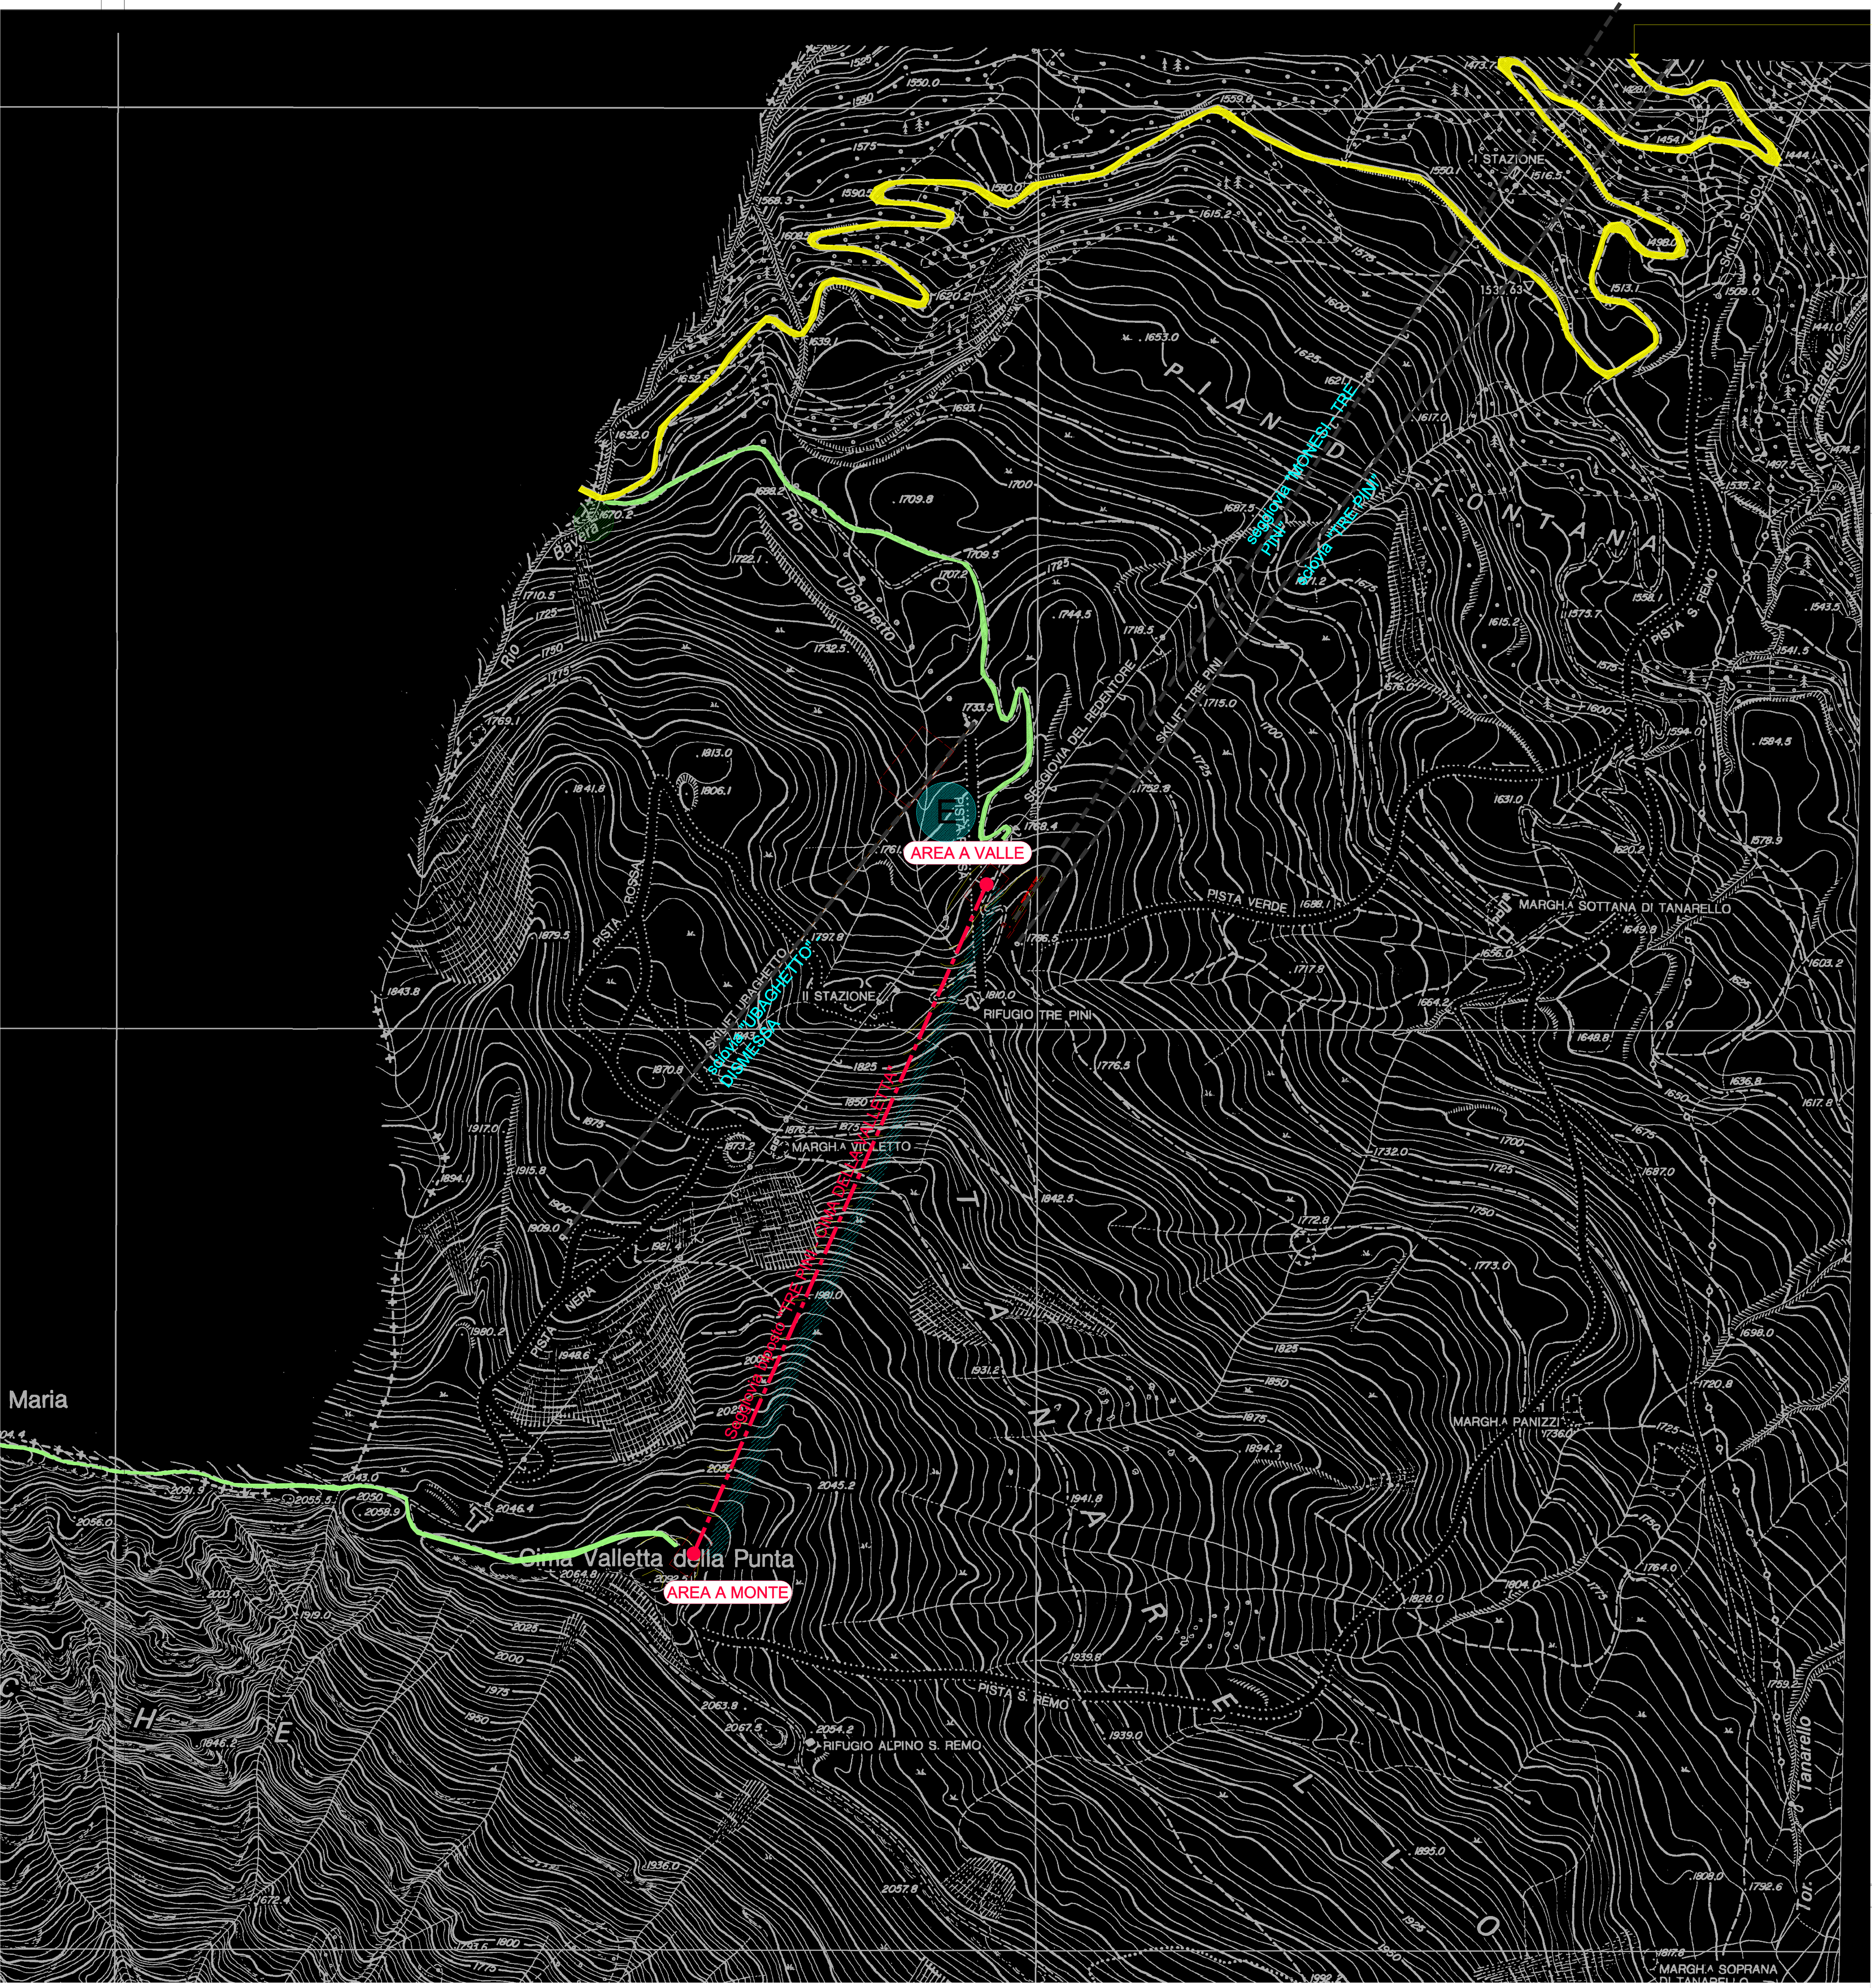


Loc.Monesi di Triora
Piazzale parcheggio pubblico

Legenda planimetria generale

- Area atterraggio elicottero
- Recinzione area sostegni di linea
- Impianti di risalita esistenti
- Strada realizzata lungo linea ad uso dei lavori
- Seggiovia in progetto
- Viabilita' di cantiere (mezzi pesanti)
- Viabilita' di cantiere (mezzi leggeri)
- Punto di manovra, e trasferimento merci

Legenda area di cantiere

- Area di cantiere
- Recinzione area di cantiere

All'interno dell'area recintata saranno ubicati:
Baracche
Wc
Deposito/magazzino
Zona rifiuti

Provincia di Imperia

SEGGIOVIA BIPOSTO AD AMMORSAMENTO FISSO
"TRE PINI - CIMA DELLA VALLETTA"
COMPRENSORIO SCIISTICO DI MONESI - COMUNE DI TRIORA
PROGETTO DEFINITIVO

Descrizione

PIANO DI SICUREZZA E COORDINAMENTO
art. 100 del D.Lgs 81/08 e s.m.i. e allegato XV

LAYOUT GENERALE CANTIERIZZAZIONE E TRACCIATO LINEA

Scala	Eseguito	Verif./Approvato	Data	Rev.	Codice Elaborato
1:5.000	ST	ST	28.11.2012	00	12077_WS001_PD00

Area progettazione della sicurezza :

Il Tecnico

Studio tecnico Geom. Silvio Tortello
Viale Matteotti n. 4 - 18100 Imperia - studiopbt@uno.it

Responsabile del procedimento:
- Ing. Michele RUSSO
  (Dirigente Settore Viabilità, Trasporti e Grandi Infrastrutture
  Provincia di Imperia)

Co-progettisti:
- Ing. Michele RUSSO
  (Dirigente Settore Viabilità, Trasporti e Grandi Infrastrutture
  Provincia di Imperia)
- Geom. Roberto MERIGGIO
  (Funzionario Settore Viabilità, Trasporti e Grandi Infrastrutture
  Provincia di Imperia)