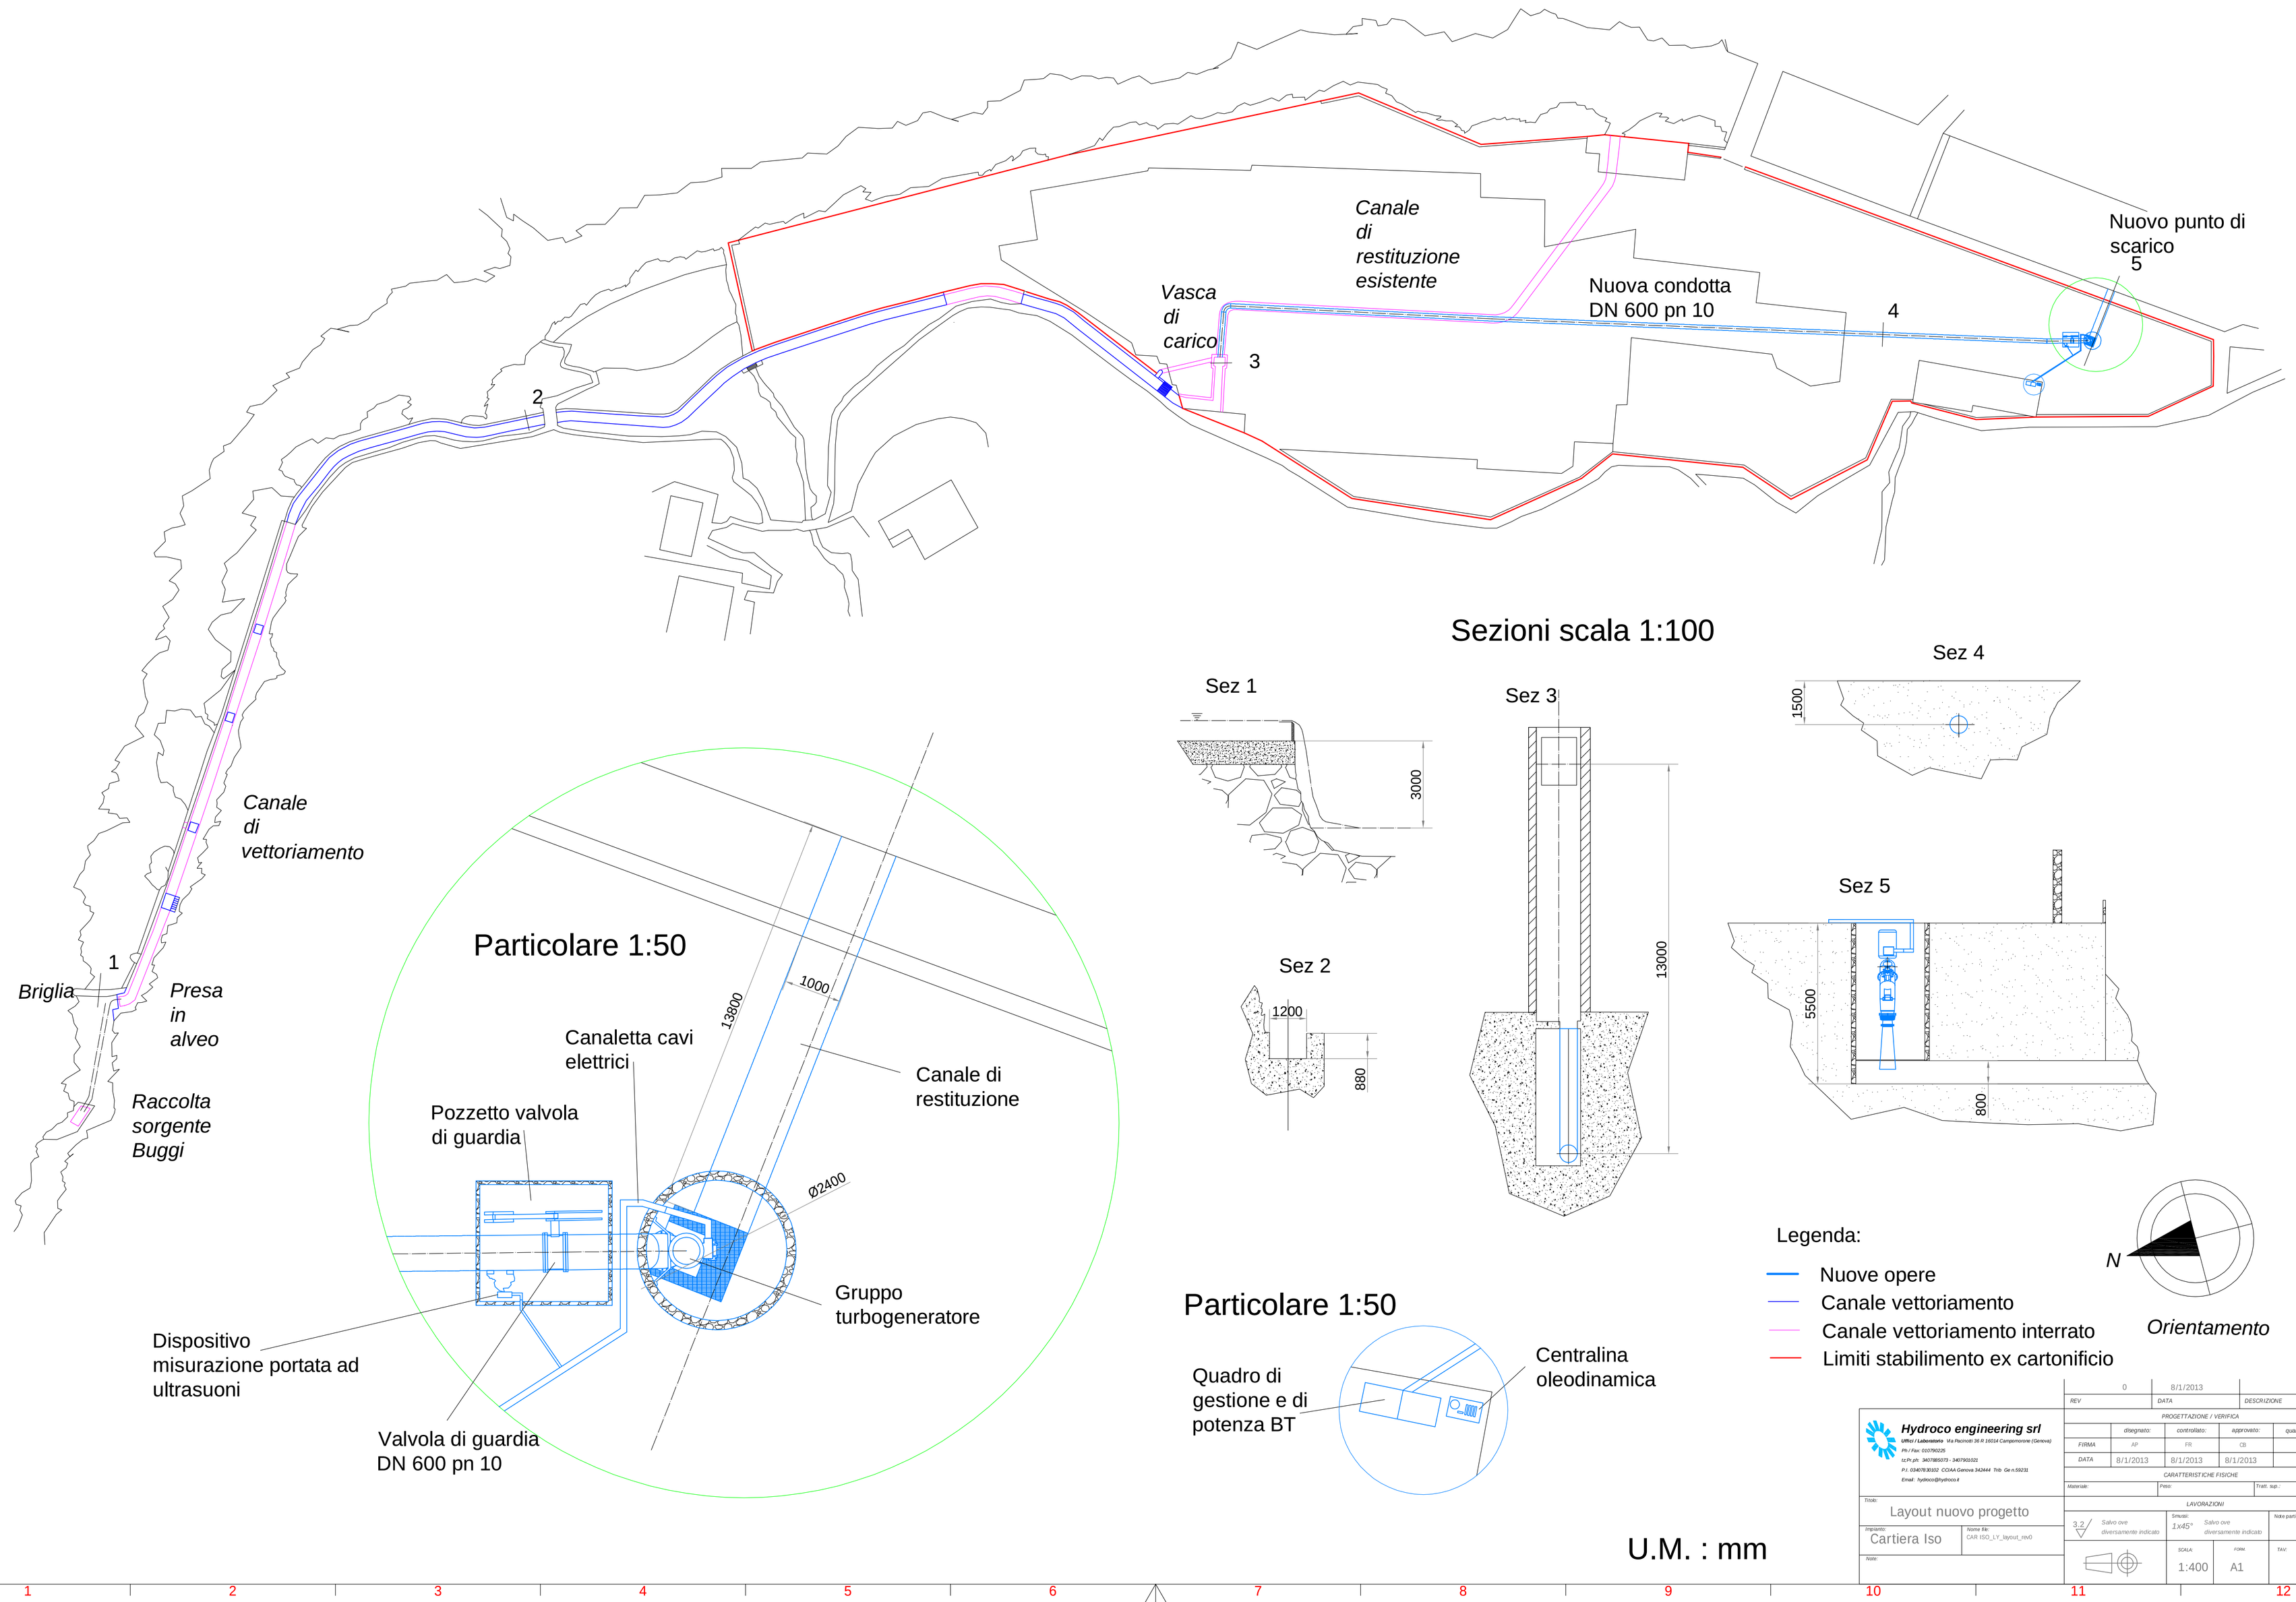


REV	DATA	DESCRIZIONE
0	8/1/2013	

PROGETTAZIONE / VERIFICA

	disegnato:	controllato:	approvato:	qualità:
FIRMA	AP	FR	CB	
DATA	8/1/2013	8/1/2013	8/1/2013	

CARATTERISTICHE FISICHE

Materiale:	Peso:	Tratt. sup.:

LAVORAZIONI

3.2 Salvo ove diversamente indicato

Smussi: 1x45° Salvo ove diversamente indicato

Note particolari:

SCALA: 1:400 FORM: A1 TAV:

Hydroco engineering srl
Uffici / Laboratorio Via Pacinotti 36 R 16014 Campomorone (Genova)
Ph / Fax: 010/760225
cc/p ph. 34078/0073 - 34079/0101
P.I. 03407830102 CCIAA Genova 342444 Trib. Ge n.59231
Email: hydroco@hydroco.it

Titolo: Layout nuovo progetto

Impianto: Cartiera Iso

Nome file: CAR ISO_LY_layout_rev0

Note: