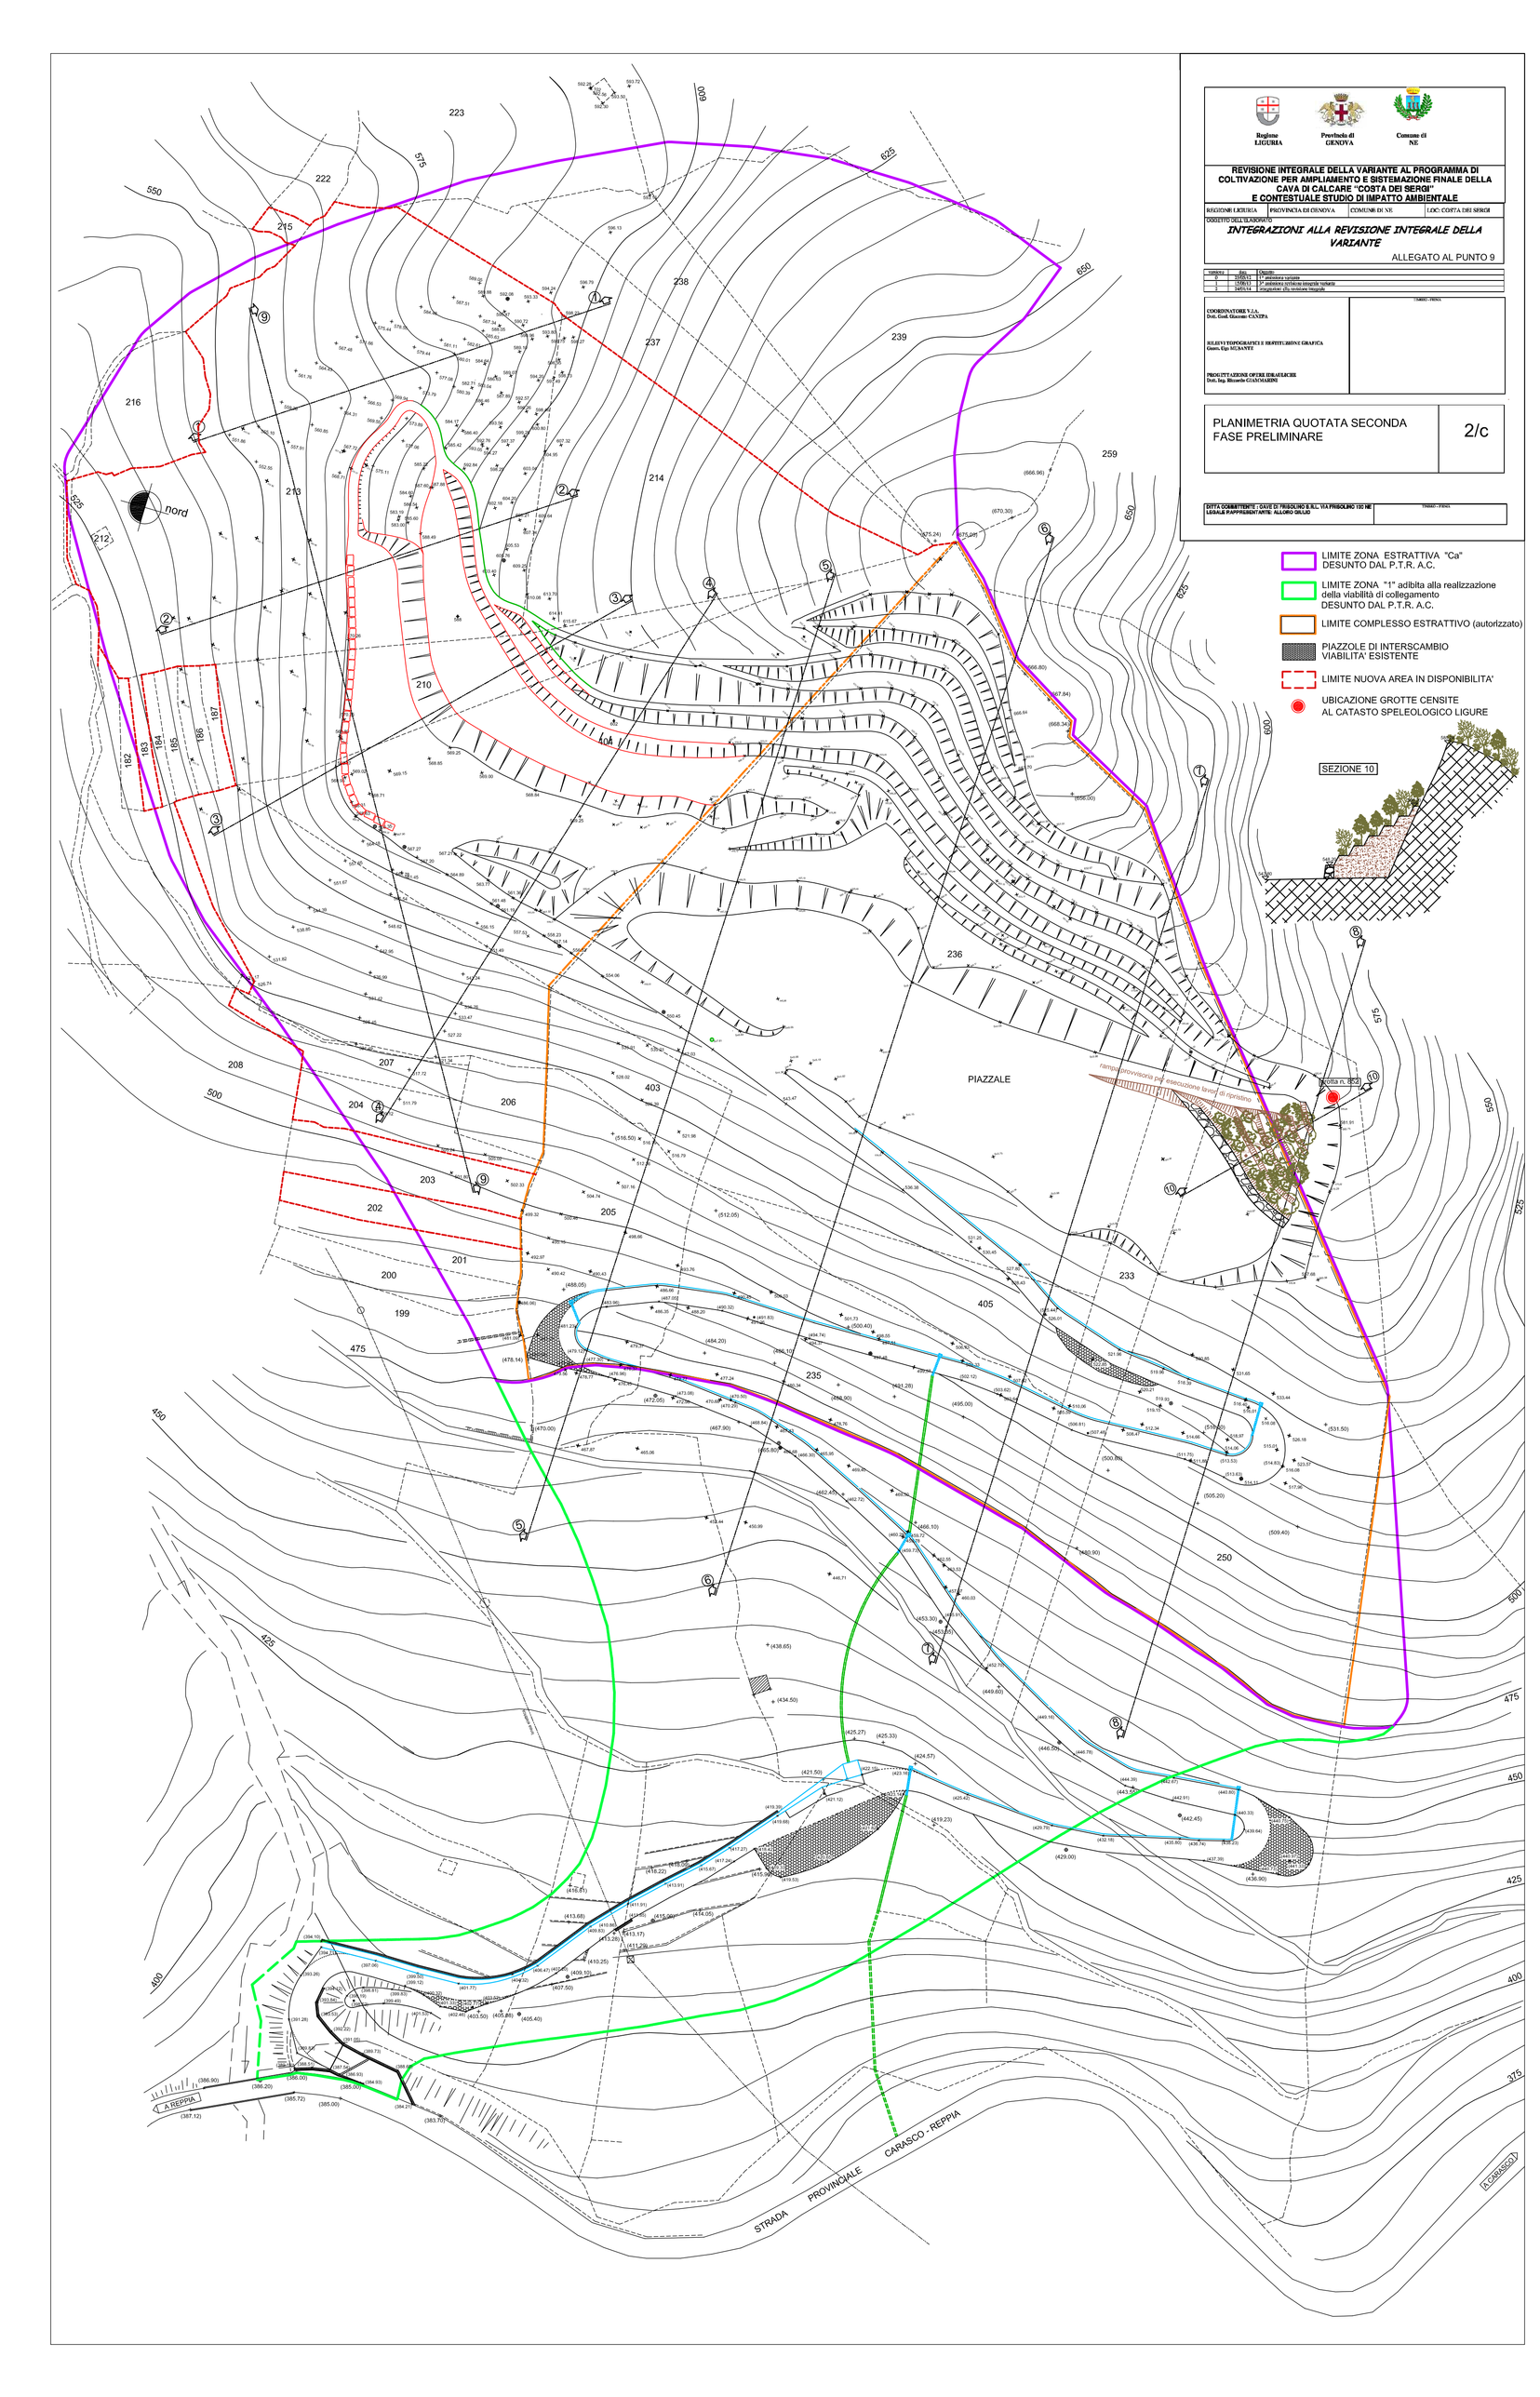

Regione LIGURIA
Provincia di GENOVA
Comune di NE
REVISIONE INTEGRALE DELLA VARIANTE AL PROGRAMMA DI COLTIVAZIONE PER AMPLIAMENTO E SISTEMAZIONE FINALE DELLA CAVA DI CALCARE "COSTA DEI SERGI" E CONTESTUALE STUDIO DI IMPATTO AMBIENTALE
REGIONE LIGURIA
PROVINCIA DI GENOVA
COMUNE DI NE
LOC: COSTA DEI SERGI
OGGETTO DELL'ELABORATO
INTEGRAZIONI ALLA REVISIONE INTEGRALE DELLA VARIANTE
ALLEGATO AL PUNTO 9
VARIANTE
Data
Oggetto
0
10/05/13
1° emissione variante
1
17/06/13
2° emissione variante integrativa richiesta
2
16/01/14
2° integrativa: Eliminazione impianto
COORDINATORE S.r.l.a.
Sott. Cons. Giovanni CUNZIA
RILIEVI TOPOGRAFICI E RESTITUZIONE GRAFICA
Geom. Ego SCLAVETE
PROGETTAZIONE OPERE IDRAULICHE
Dott. Ing. Riccardo GIANNARINI
PLANIMETRIA QUOTATA SECONDA FASE PRELIMINARE
2/c
DITTA COMMITTENTE: CAVE DI PEGLIDO S.R.L. VIA PEGLIDO 132 NE
LEGALE RAPPRESENTANTE: ALLORO GIULIO
LIMITE ZONA ESTRATTIVA "Ca" DESUNTO DAL P.T.R. A.C.
LIMITE ZONA "1" adibita alla realizzazione della viabilità di collegamento DESUNTO DAL P.T.R. A.C.
LIMITE COMPLESSO ESTRATTIVO (autorizzato)
PIAZZOLE DI INTERSCAMBIO VIABILITA' ESISTENTE
LIMITE NUOVA AREA IN DISPONIBILITA'
UBICAZIONE GROTTE CENSITE AL CATASTO SPELEOLOGICO LIGURE
SEZIONE 10
Dord
PIAZZALE
rampa provvisoria per esecuzione lavori di ripristino
Grotta n. 852
STRADA PROVINCIALE CARASCO - REPPIA
A REPPIA
A CARASCO