
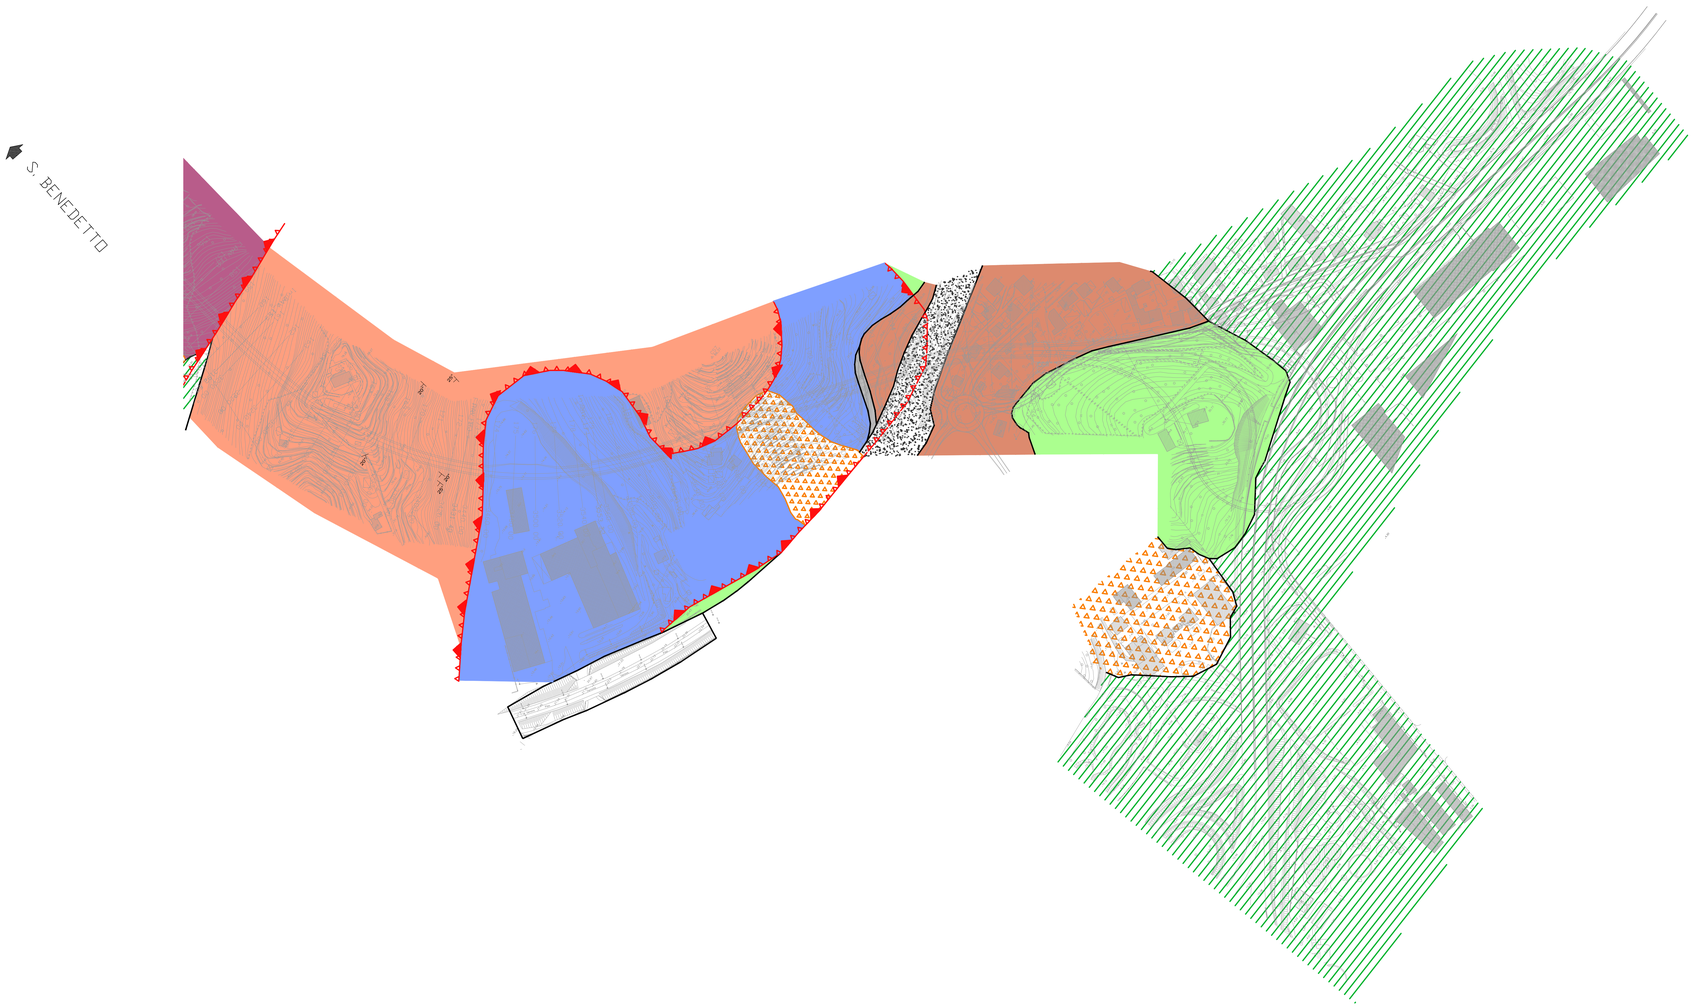


QUADRO D'UNIONE

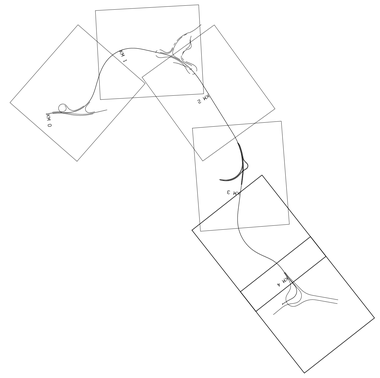

LEGENDA

SIMBOLOGIA GEOLOGICA

- Detrito di versante
- Rilevato
- Alluvioni terrazzate
- Riporto e coltre colluviale
- Limo-argilloso-sabbioso

DOMINIO LIGURE
UNITA' TETTONICA DI CANETOLO

- Arenaria di Ponte Bratica (Oligocene sup.)

DOMINIO TOSCANO
FALDA TOSCANA

- Macigno (Oligocene sup.)
- Calcare Cavernoso

UNITA' TETTONICA DI MASSA
SUCCESSIONE METAMORFICA DI PUNTA BIANCA

- Gruppo del Verrucano

ELEMENTI STRATIGRAFICI E STRUTTURALI LINEARI

- Contatto stratigrafico
- 15° Giacitura
- Faglia diretta
- Contatto tettonico per sovrascorrimento (a tratteggio se sepolto al di sotto dei depositi superficiali)

ANAS S.p.A.
Direzione Progettazione e Realizzazione Lavori

VARIANTE ALLA S.S.1 AURELIA (AURELIA BIS)
VIABILITA' DI ACCESSO ALL' HUB PORTUALE DI LA SPEZIA
INTERCONNESSIONE TRA I CASELLI DELLA A-12 E IL PORTO DI LA SPEZIA
3° LOTTO TRA FELETTINO E IL RACCORDO AUTOSTRADALE

PROGETTO ESECUTIVO DI STRALCIO E COMPLETAMENTO C - 3° TRATTO

PROGETTO ESECUTIVO — **GE265**



CESI — Sharing a Better Energy Future — Mandante
TECHINT — Engineering & Construction — Mandataria
ISECAE — Mandante

VISTO: IL RESPONSABILE DEL PROCEDIMENTO	RESPONSABILE DELL'INTEGRAZIONE DELLE PRESTAZIONI SPECIALISTICHE	GEOLOGO	IL COORDINATORE DELLA SICUREZZA IN FASE DI PROGETTAZIONE
Ing. Fabrizio CARDONE	Ing. Alessandro RODINO	Dott. Giulio ZAPPA	Dott. Domenico TRIMBOLI

GEOLOGIA E IDROGEOLOGIA
CARTA GEOLOGICA GENERALE

CODICE PROGETTO	NOME FILE	REVISIONE	SCALA:
PROGETTO: DPGE0265 — LIV. PROG.: E — N. PROG.: 20	0000_T00GE00GEOCG01_B	B	1:2000
	CODICE ELAB.: T00GE00GEOCG01		

REV.	DESCRIZIONE	DATA	REDATTO	VERIFICATO	APPROVATO
C					
B	REVISIONE A SEGUITO ISTRUTTORIA ANAS	Ottobre 2021	P.Vendrame	G.Zappa	A.Nardi
A	EMISSIONE	Aprile 2021	P.Vendrame	G.Zappa	A.Nardi