
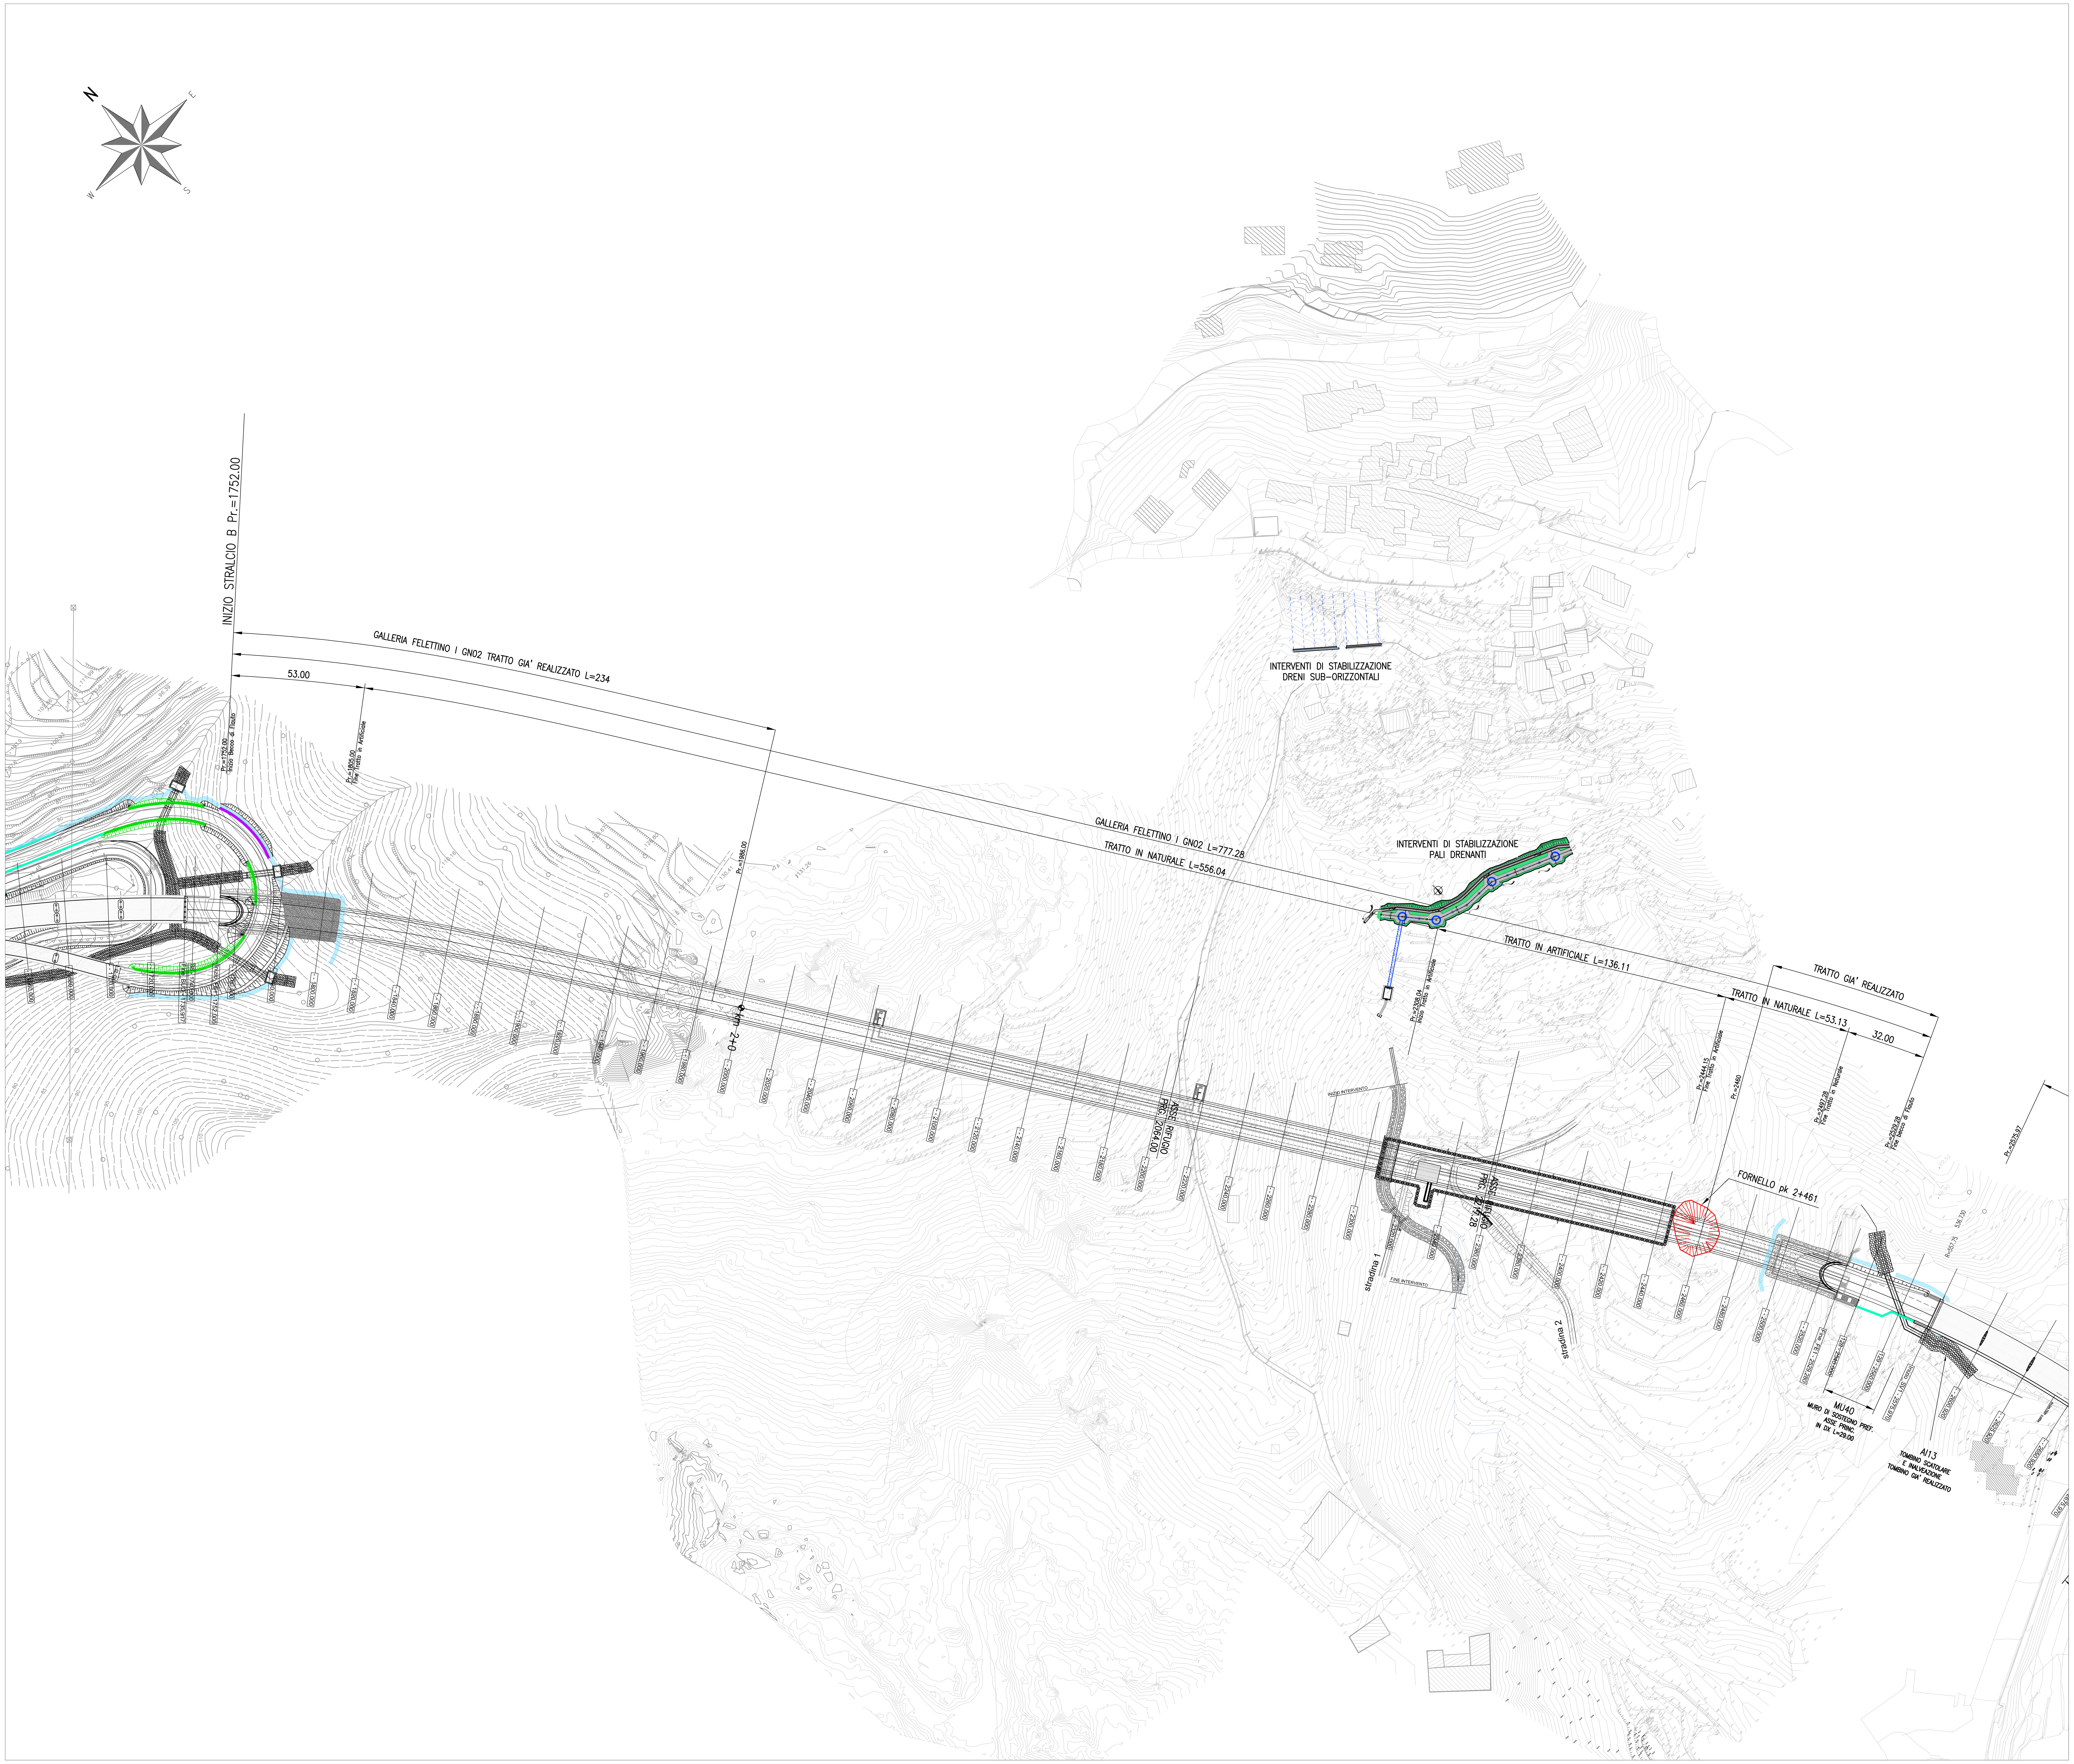


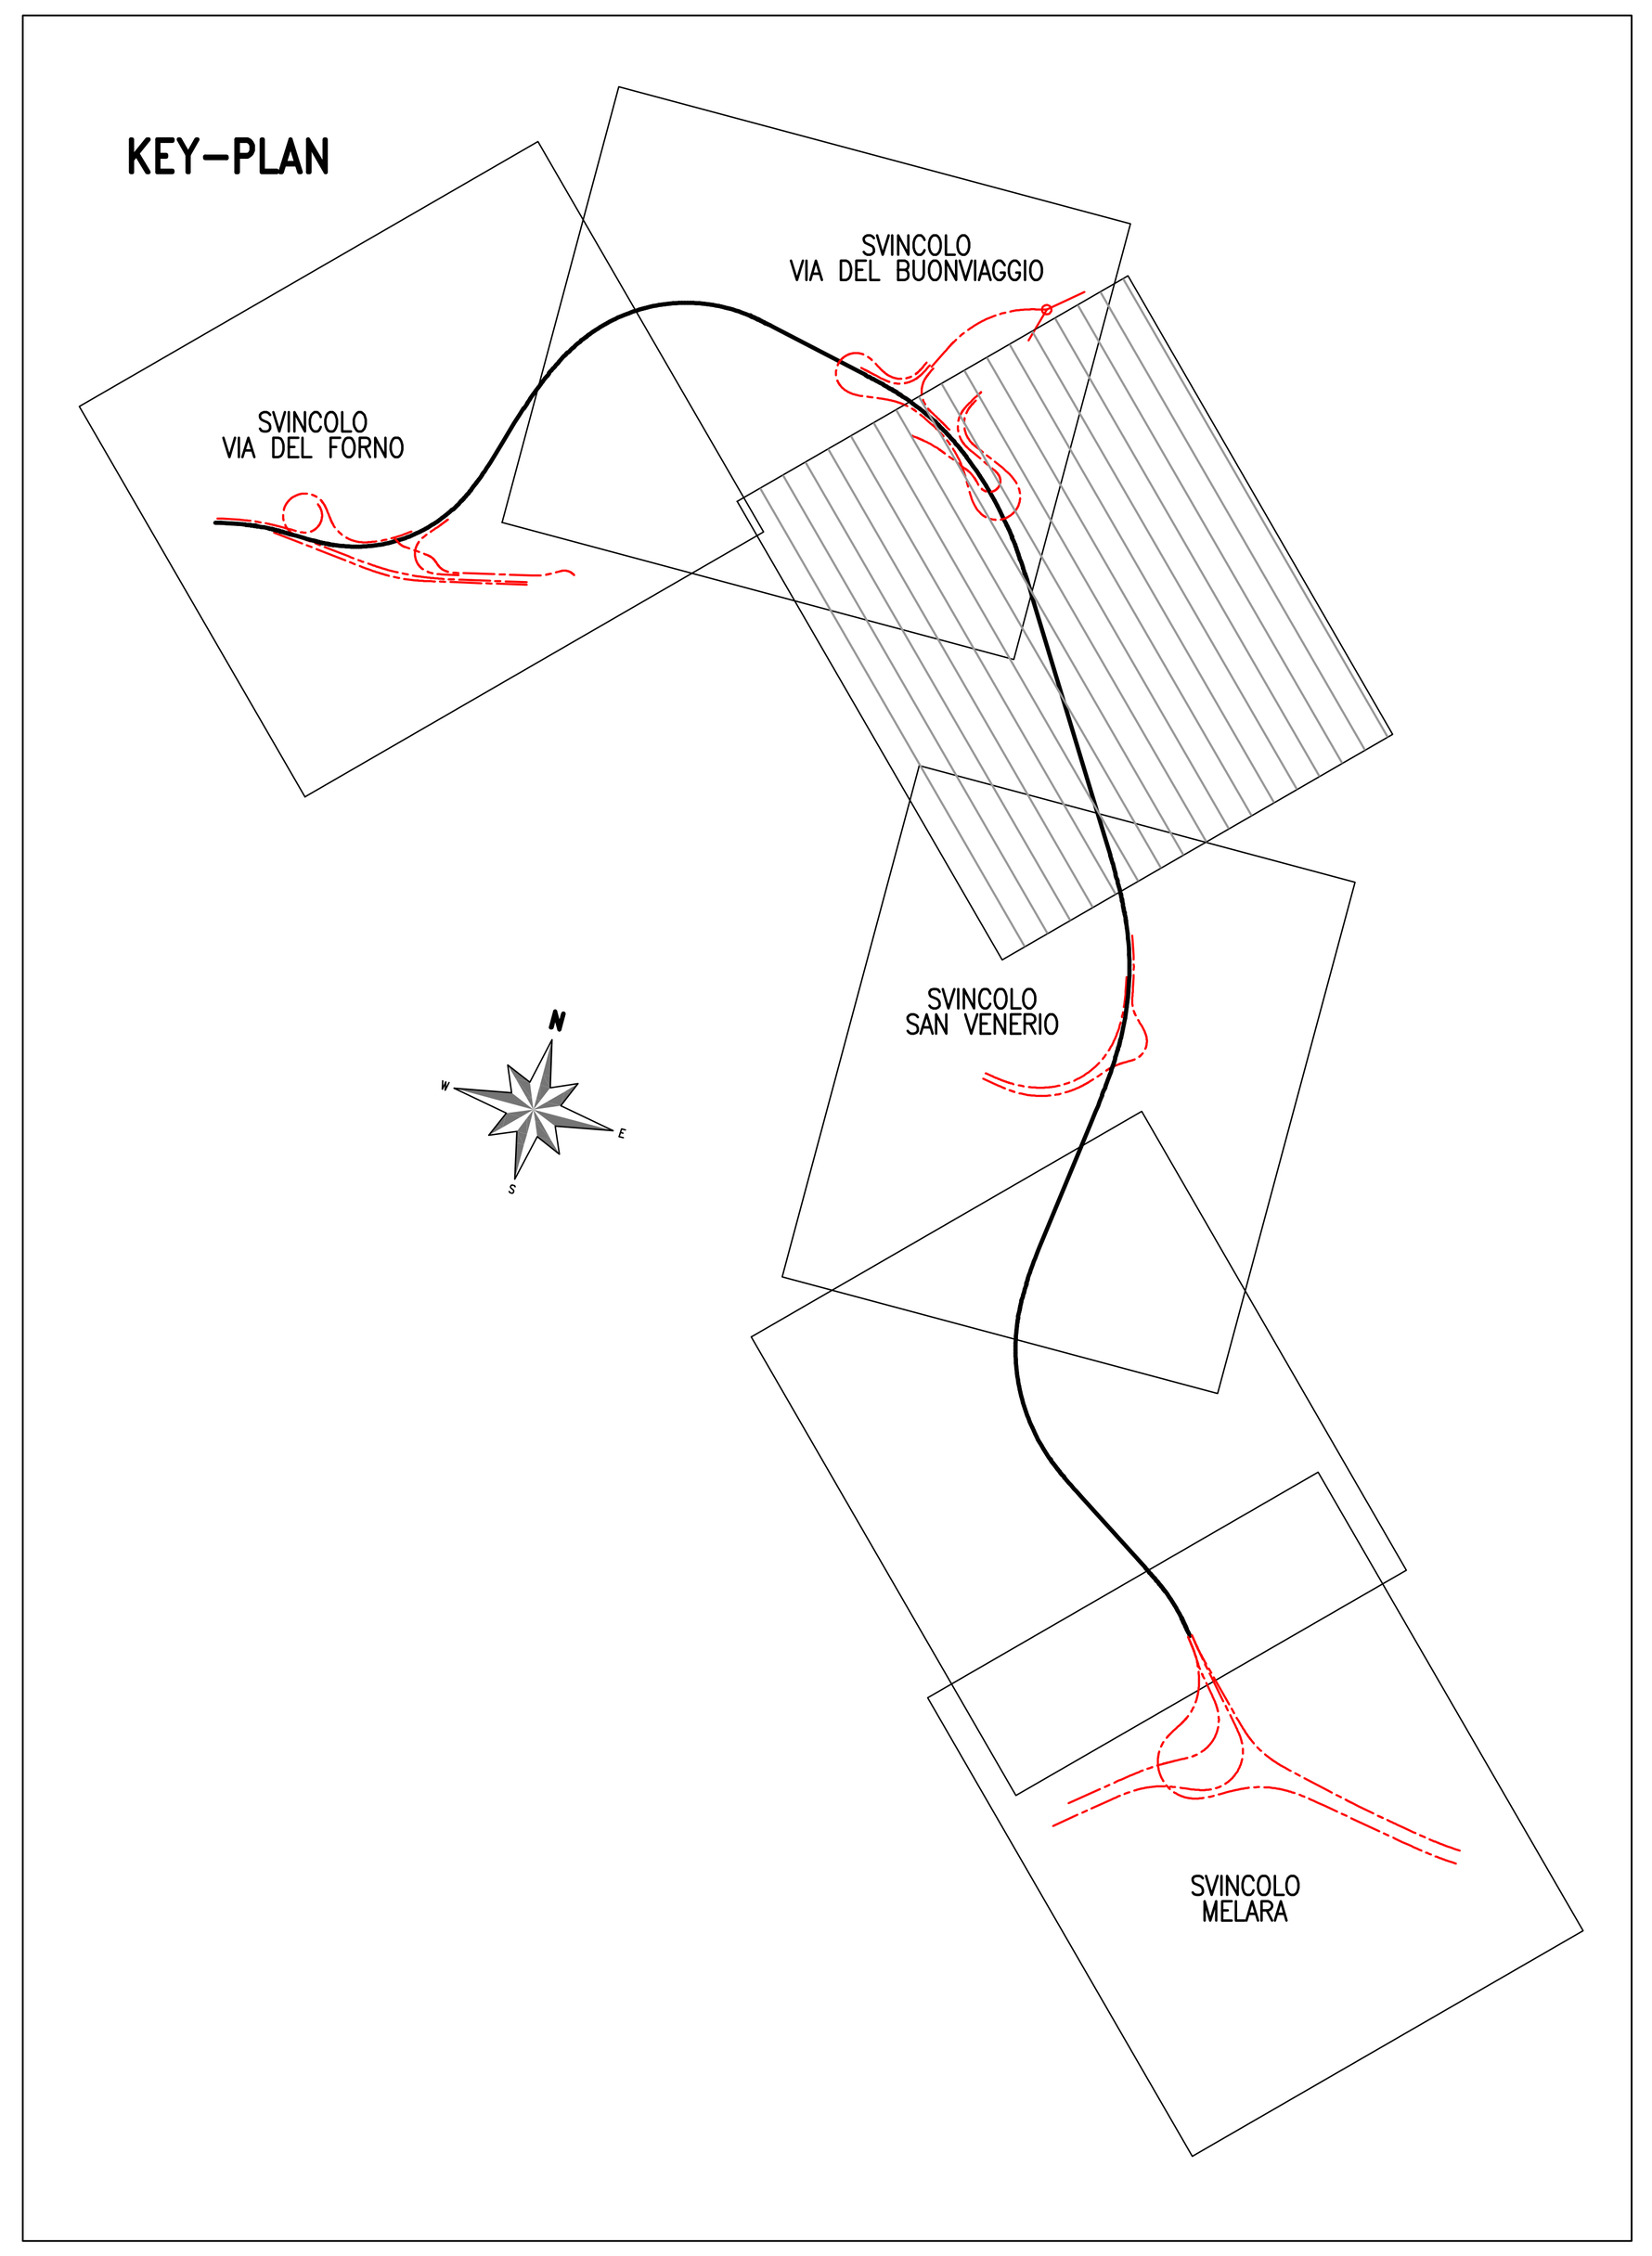

LEGENDA

- MURI DI SOSTEGNO GETTATI IN OPERA
- MURI DI SOSTEGNO O DI CONTRORIPA PREFABBRICATI
- MURI DI SOSTEGNO IN TERRA ARMATA
- MURI DI SOSTEGNO IN TERRA RINFORZATA
- PARATIE DI MICROPALI DEFINITIVE
- PARATIE DI MICROPALI PROVVISORIE (Gallerie)
- FOSSI DI GUARDIA
- RIEMPIMENTI E SISTEMAZIONI DEFINITIVE
- PRESIDI IDRAULICI

anas GRUPPO FS ITALIANE

Direzione Progettazione e Realizzazione Lavori

VARIANTE ALLA S.S. 1 "VIA AURELIA"

Viabilità di accesso all'hub portuale di La Spezia
Lavori di costruzione della variante alla S.S. 1 Via Aurelia - 3°Lotto

2° Stralcio Funzionale B dallo Svincolo di Buon Viaggio allo Svincolo di San Venerio
COMPLETAMENTO

PRECEDENTI LIVELLI DI PROGETTAZIONE DELL'APPALTO INTEGRATO ORIGINALE

PD n°1861 del 09/07/03 aggiornato al 10/12/08 - Delibera CIPE n°60 del 02/04/08
PE n° 103 del 14/07/2011 - D.A. CDG-103321-P del 20/07/11
PVT n°112 del 21/01/16 aggiornata al 28/10/16 - D.A. CDG-92950-P del 21/02/17
Progetto Esecutivo Cantierabile Opere da Completare

PROGETTO ESECUTIVO

COD. GE266

PROGETTAZIONE: ANAS - DIREZIONE PROGETTAZIONE E REALIZZAZIONE LAVORI

PROGETTISTA:
Dott. Ing. Antonio Scalamandrè
Ordine Ing. di Frosinone n. 1063

IL GEOLOGO
Dott. Geol. Flavio Capozucca
Ordine Geol. del Lazio n. 1599

COORDINATORE DELLA SICUREZZA IN FASE DI PROGETTAZIONE
Geom. Emiliano Paiella

VISTO IL RESPONSABILE DEL PROCEDIMENTO
Dott. Ing. Fabrizio Cardone

PROTOCOLLO | DATA

PARTE GENERALE

Planimetria generale Tav 1/2

CODICE PROGETTO			NOME FILE T00EG00GENPL01B.pdf	REVISIONE	SCALA
PROGETTO DPGE0266	LIV. PROG. E	20	CODICE ELAB. T00EG00GENPL01	B	1:1000

REV.	DESCRIZIONE	DATA	REDATTO	VERIFICATO	APPROVATO
D					
C					
B	Emissione a seguito di istruttoria DIV	Dicembre 2020			
A	Emissione	Giugno 2020			