
Legenda

- Viabilità esistente
- Viabilità a progetto
- Piazzola di montaggio AG
- XX Castagno
- XX Castagno con segnaletica
- XX Faggio vetusto (30+ anni)
- XX Segnale su faggio
- XX Segnale su faggio vetusto
- XX Paletto con segnale AV
- XX Segnale su roccia
- XX Agrifoglio

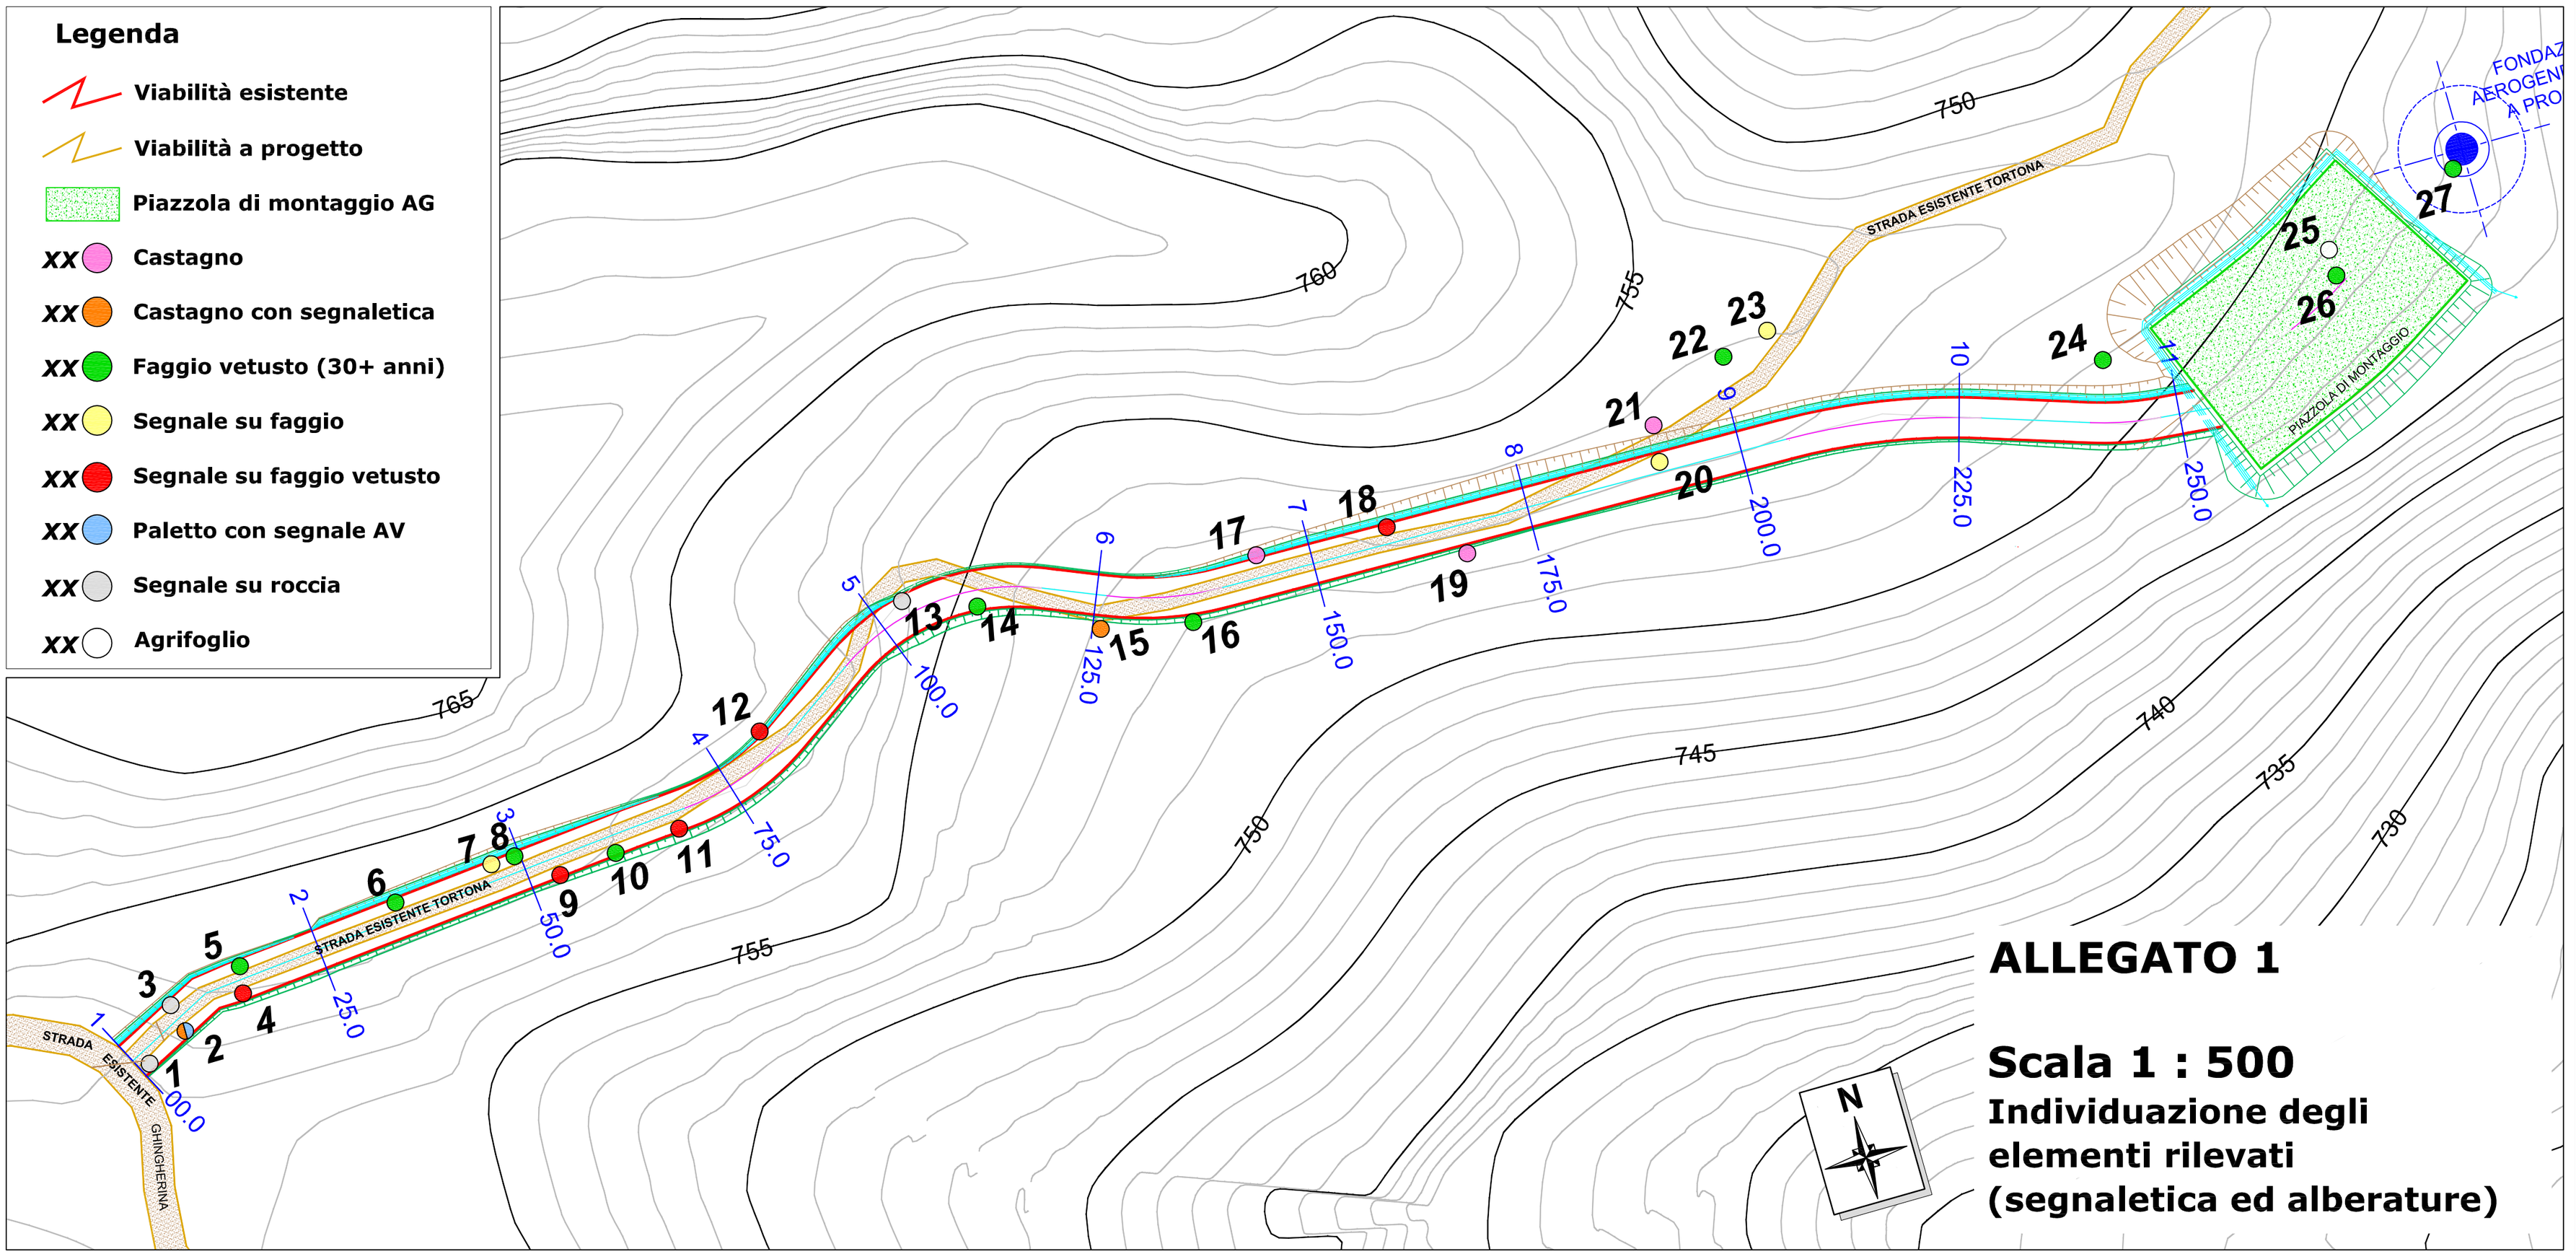

ALLEGATO 1

Scala 1 : 500

Individuazione degli elementi rilevati (segnaletica ed alberature)