
Giuggia Costruzioni S.r.l.
Via Cave 28/3 - 12089 Villanova Mondovì (Cn)

REGIONE LIGURIA
PROVINCIA DI SAVONA
COMUNE DI VADO LIGURE

RILIEVO TOPOGRAFICO GENNAIO 2013
CONFRONTO CON PROGETTO AUTORIZZATO AL 2015

Località:	CAVA TREVO
Data:	FEBBRAIO 2014

Tav. 2	Sezione topografica X-Y	Scala: 1:1.000

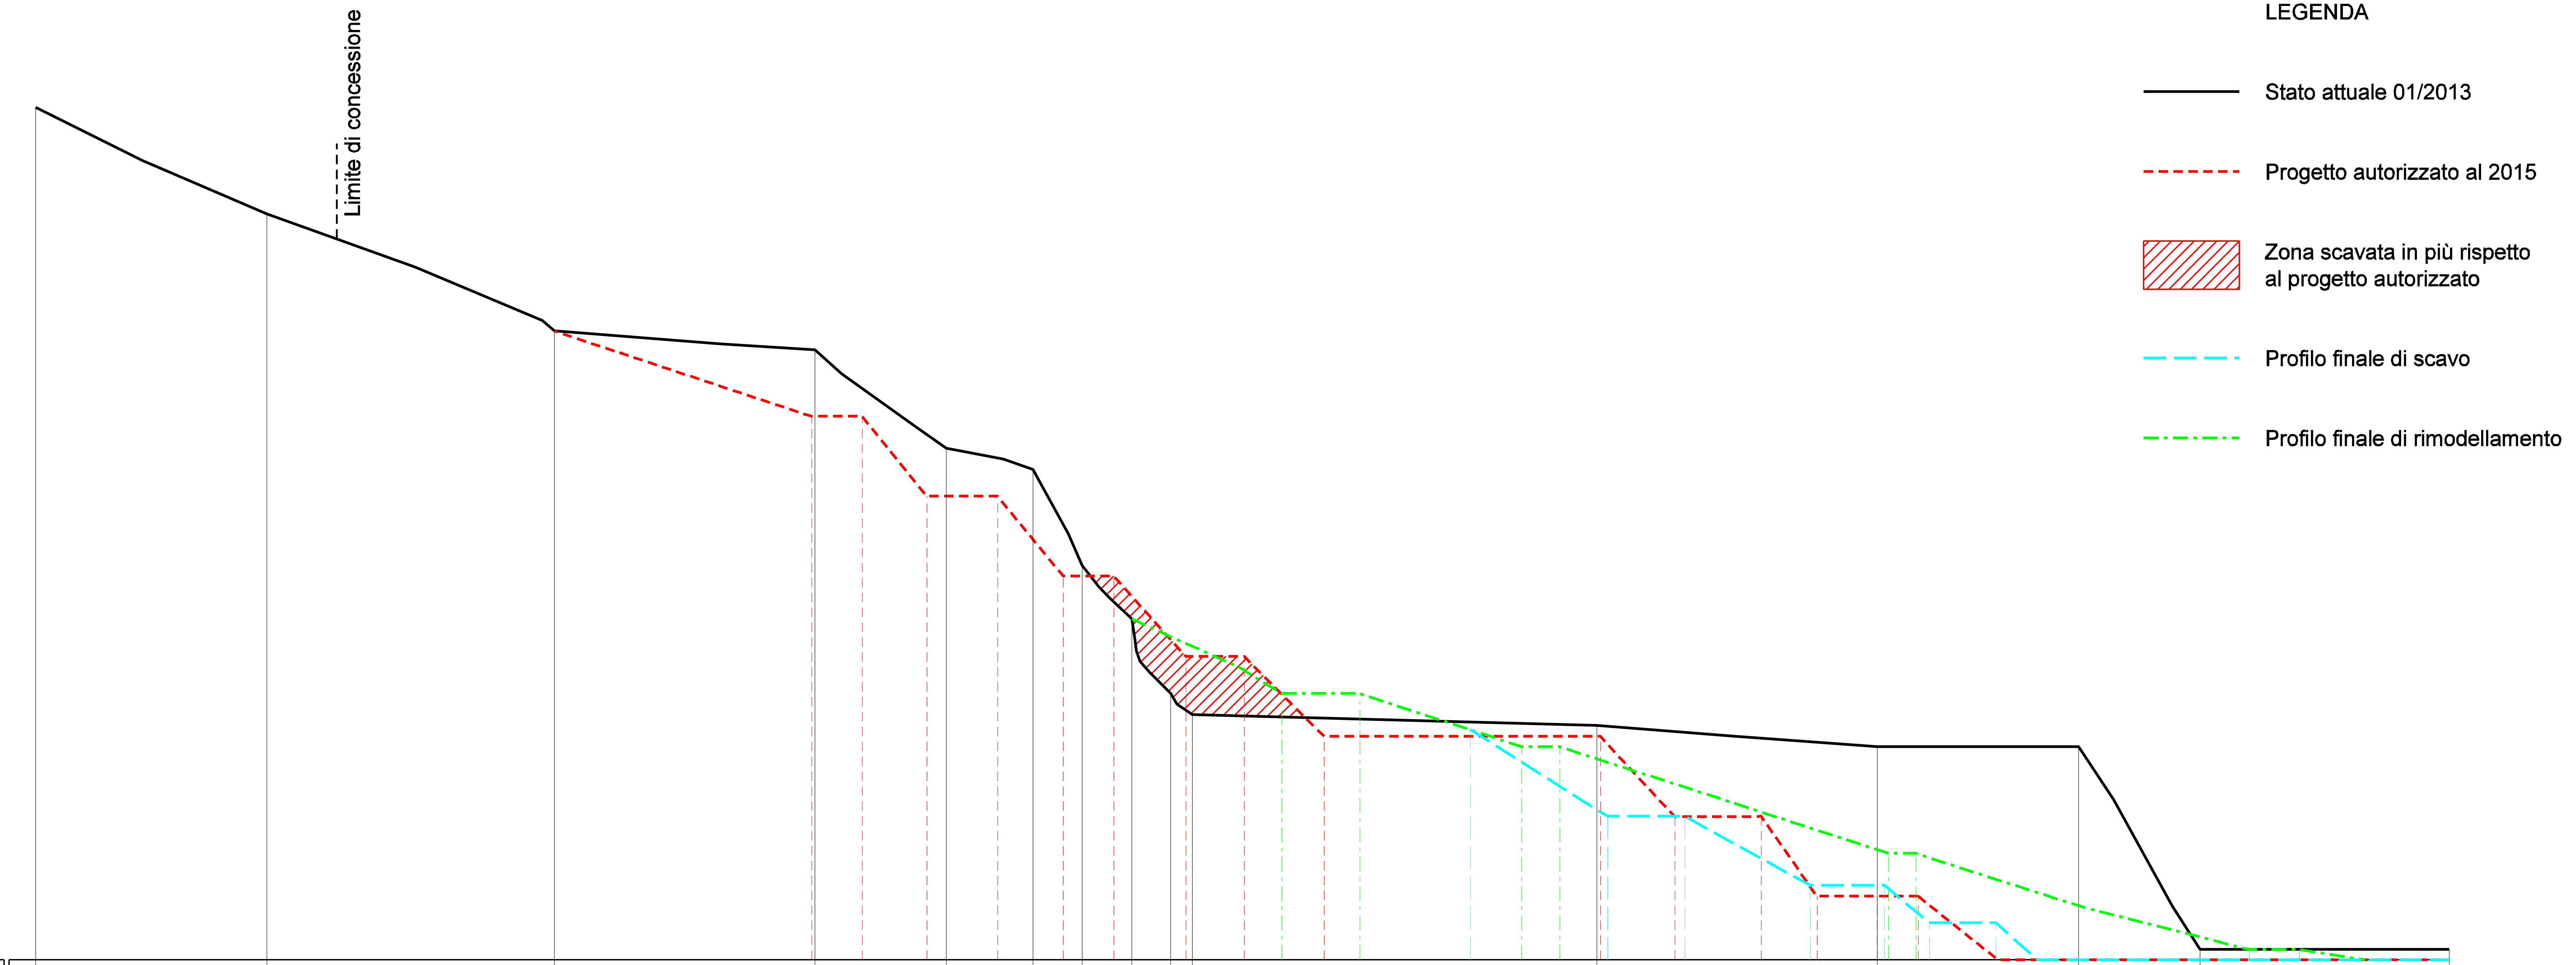

Scala 1:1.000

SEZIONE X-Y

100.0 m

SITUAZIONE ATTUALE

QUOTE DEL TERRENO (m)	DISTANZE PARZIALI (m)
260.0	
	43.3
240.0	
	54.0
218.0	
	48.9
214.5	
	24.7
196.0	
	16.3
192.0	
	9.2
174.0	
	9.2
164.0	
	7.4
150.0	
	4.1
146.0	
	75.8
144.0	
	52.6
140.0	
	37.8
140.0	
	22.8
102.0	
	46.8
102.0	

PROGETTO AUTORIZZATO 2015

QUOTE DEL TERRENO (m)	DISTANZE PARZIALI (m)
260.0	
	43.3
240.0	
	54.0
218.0	
	48.3
202.0	
	9.5
202.0	
	12.1
187.0	
	13.3
187.0	
	12.3
172.0	
	9.5
172.0	
	13.5
157.0	
	11.0
157.0	
	15.0
142.0	
	51.8
142.0	
	14.0
126.9	
	16.2
127.0	
	10.5
112.0	
	11.2
112.0	
	7.7
112.0	
	15.1
100.0	
	84.4
100.0	

SITUAZIONE FINALE SCAVO

QUOTE DEL TERRENO (m)	DISTANZE PARZIALI (m)
260.0	
	43.3
240.0	
	54.0
218.0	
	48.9
214.5	
	24.7
196.0	
	16.3
192.0	
	9.2
174.0	
	9.2
164.0	
	28.2
150.0	
	14.6
150.0	
	20.8
143.2	
	25.7
127.0	
	14.5
127.0	
	23.5
114.0	
	13.9
114.0	
	8.5
107.0	
	12.4
107.0	
	7.9
100.0	
	77.2
100.0	

SITUAZIONE RIMODELLAMENTO

QUOTE DEL TERRENO (m)	DISTANZE PARZIALI (m)
260.0	
	43.3
240.0	
	54.0
218.0	
	48.9
214.5	
	24.7
196.0	
	16.3
192.0	
	9.2
174.0	
	9.2
164.0	
	28.2
150.0	
	14.6
150.0	
	30.3
140.0	
	7.2
140.0	
	61.7
120.0	
	5.1
120.0	
	62.5
102.0	
	9.5
102.0	
	12.3
100.0	
	15.8
100.0	

I.T.A.S. s.a.s.
Interventi Territorio Ambiente Sicurezza
Via Rosario 20, 10080 Feletto (TO)
tel. 0124/491014 email info@itas-sas.it