
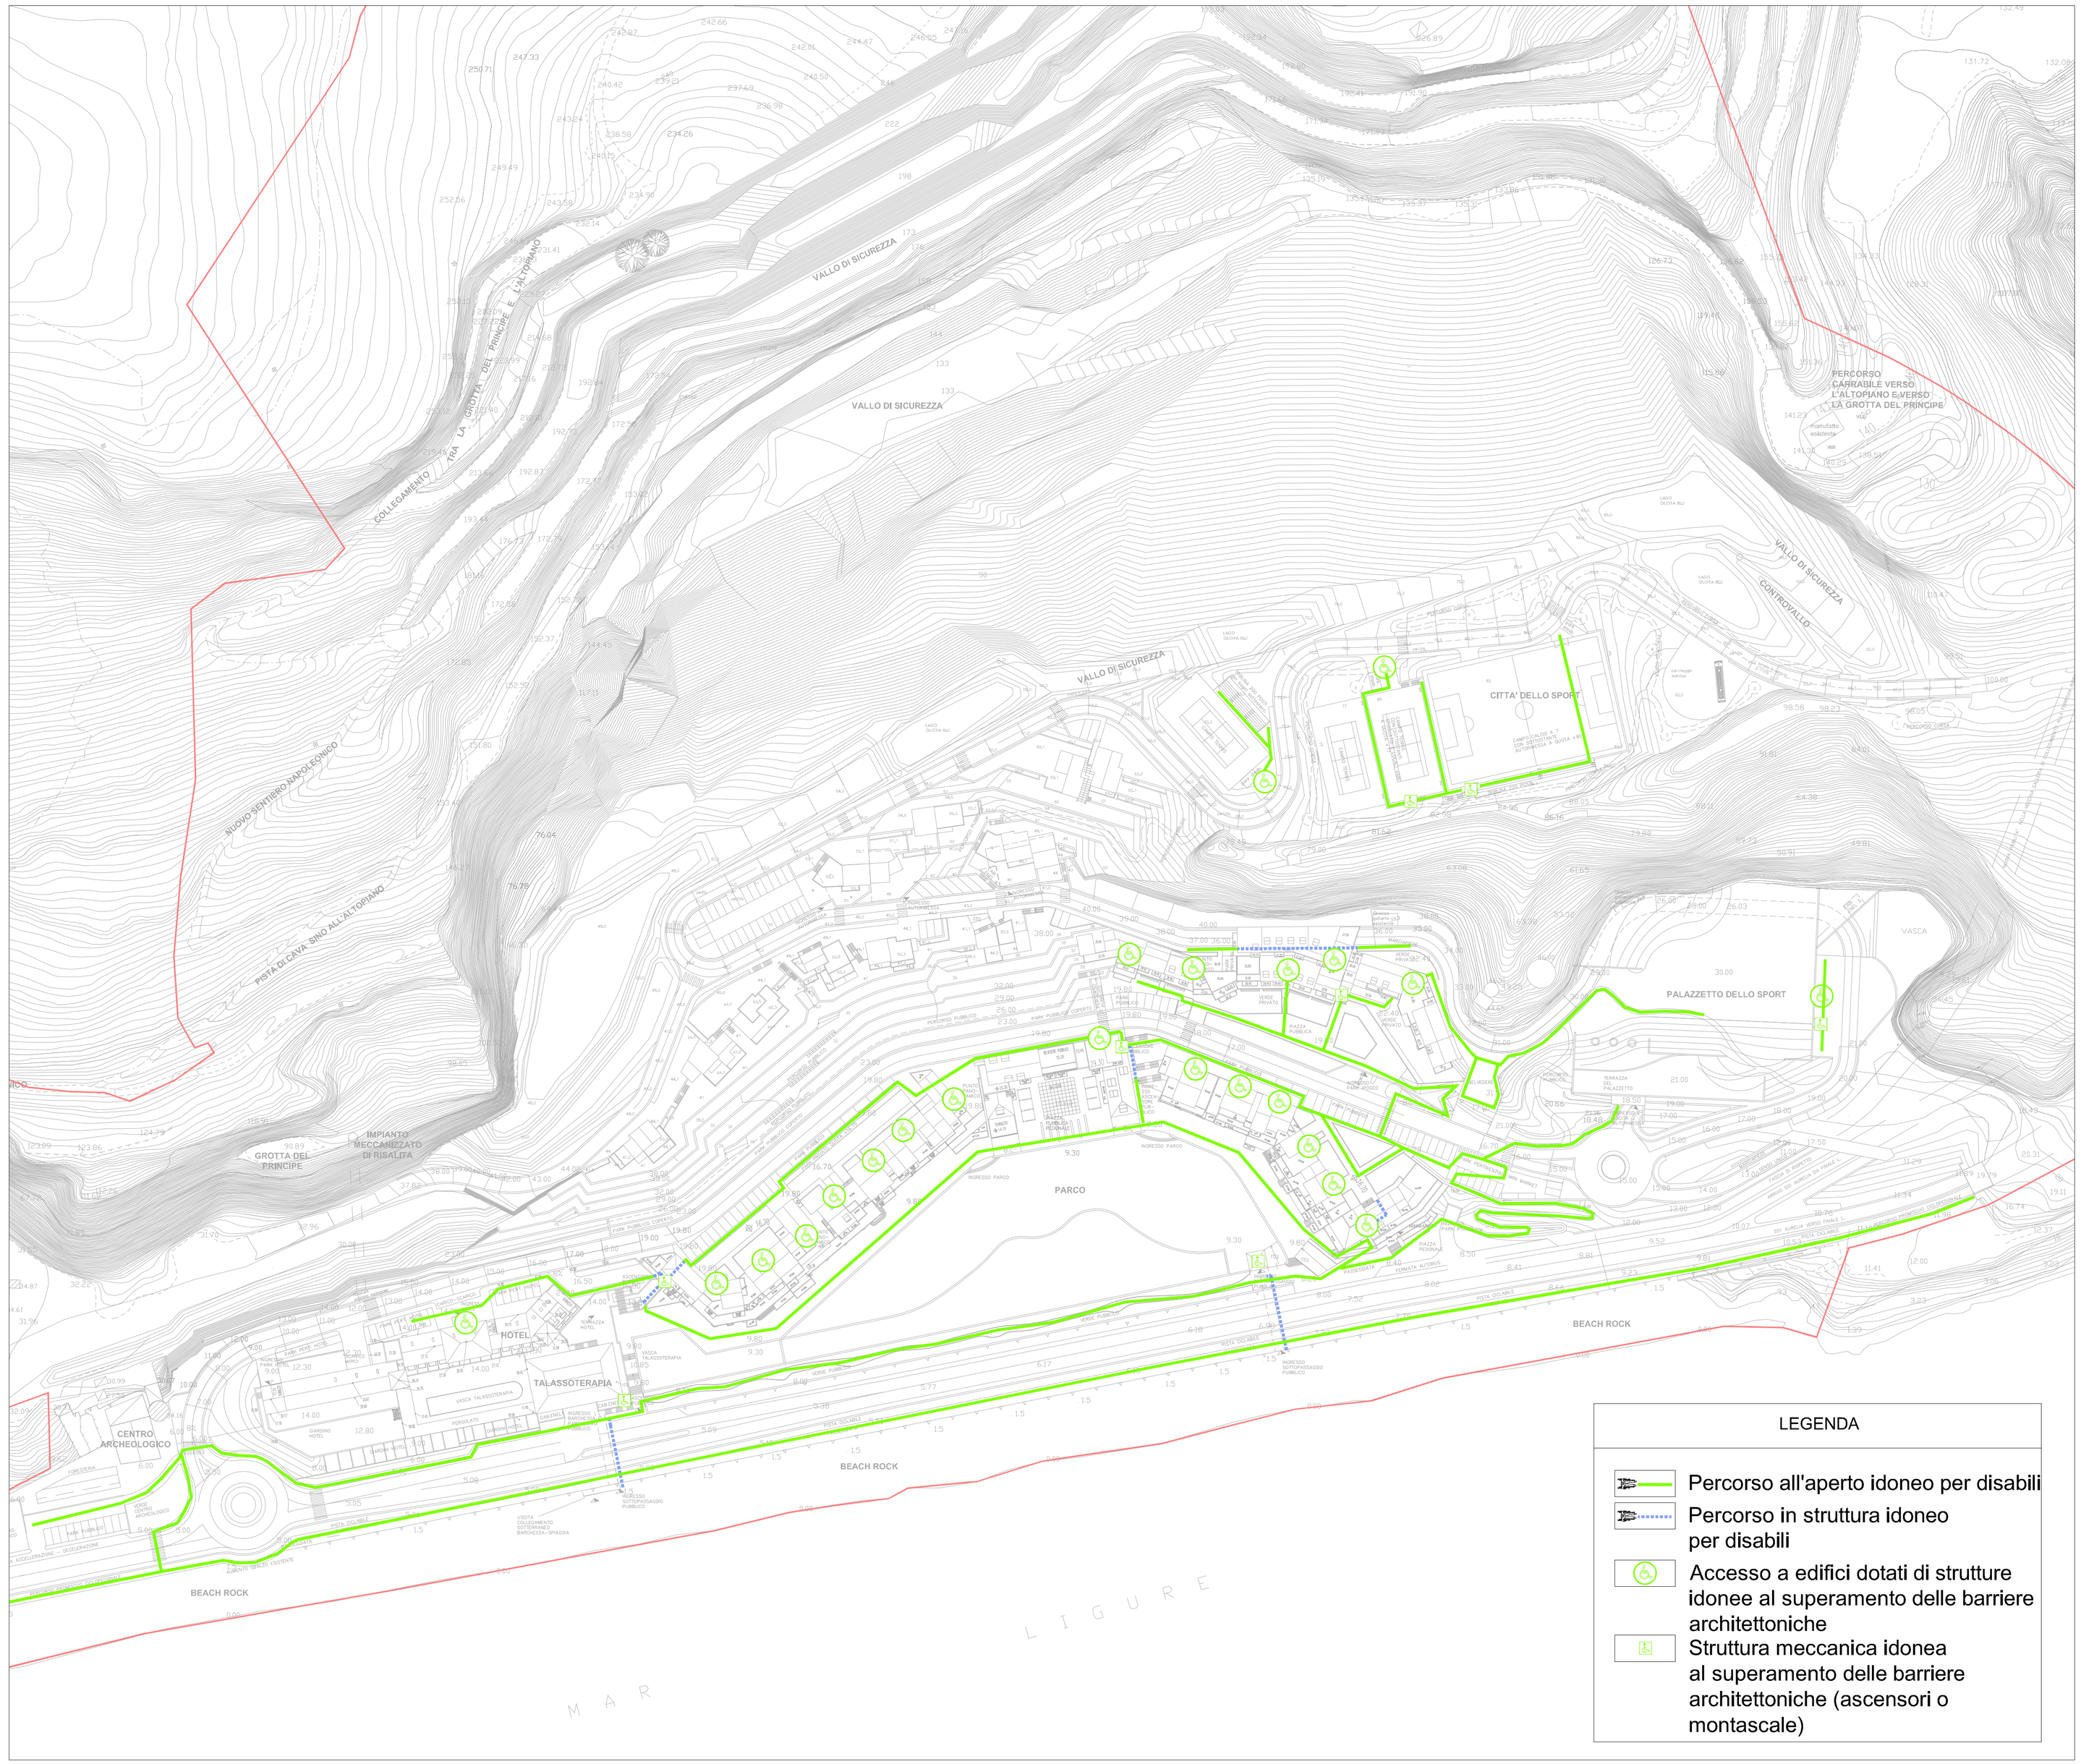


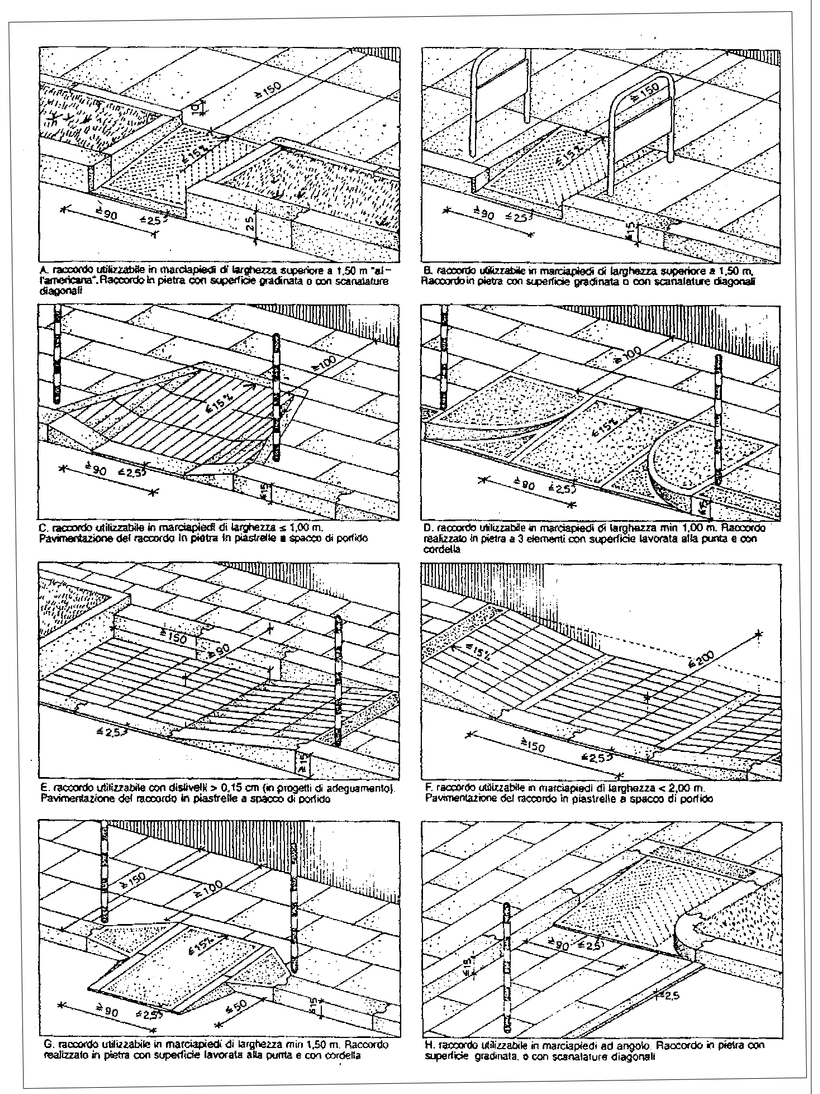

LEGENDA

- Percorso all'aperto idoneo per disabili
- Percorso in struttura idoneo per disabili
- Accesso a edifici dotati di strutture idonee al superamento delle barriere architettoniche
- Struttura meccanica idonea al superamento delle barriere architettoniche (ascensori o montascale)

COMUNE DI FINALE LIGURE

Provincia di Savona



Riformulazione del progetto di P.U.O. del sub distretto di trasformazione DT1A - aree ex cava ghigliazza a seguito del parere del Comitato VIA n.° 269/11

committente **CAVA ARENE CANDIDE SRL**

Sede legale: Via Ferruccio Ferrari 4 - 42100 Reggio Emilia *Sede operativa:* Via Clementi 16 - 42100 Reggio Emilia
tel. 0522.306086 Fax. 0522.935164 E.mail: melo@interlechost.com
Presidente e legale rappresentante Giovanni MELIOLI

responsabile progettazione:

arch. PierGiorgio CASTELLARI
Piazza del Popolo 3/8, 17100 Savona
tel 019 804597 - fax 019 8486939
e-mail archet@archet.it

arch. Valter CATTANEO
via Garibaldi 17, 17027 Pietra Ligure (SV)
tel 019 623320 - fax 019 629837
e-mail info@architettocattaneo.it

progetto

arch. Gabriella SARACCO

arch. Francesco CALDINI
arch. J.C. Mario WILCKE

oggetto Rispondenza dell'intervento alle disposizioni in materia di abbattimento delle barriere architettoniche
Art 50 comma 2 lett c) L.R. n° 36/97

elaborato 33

data agosto 2012

scala 1:1.000

cod.	003003	percorso file		redatto	corretto	approvato
rev1	agosto 2012	motivo	Riformulazione PUO a seguito parere Comitato VIA	Caldini	Wilcke	Cattaneo
rev2		motivo				
rev3		motivo				
rev4		motivo				
rev5		motivo				