

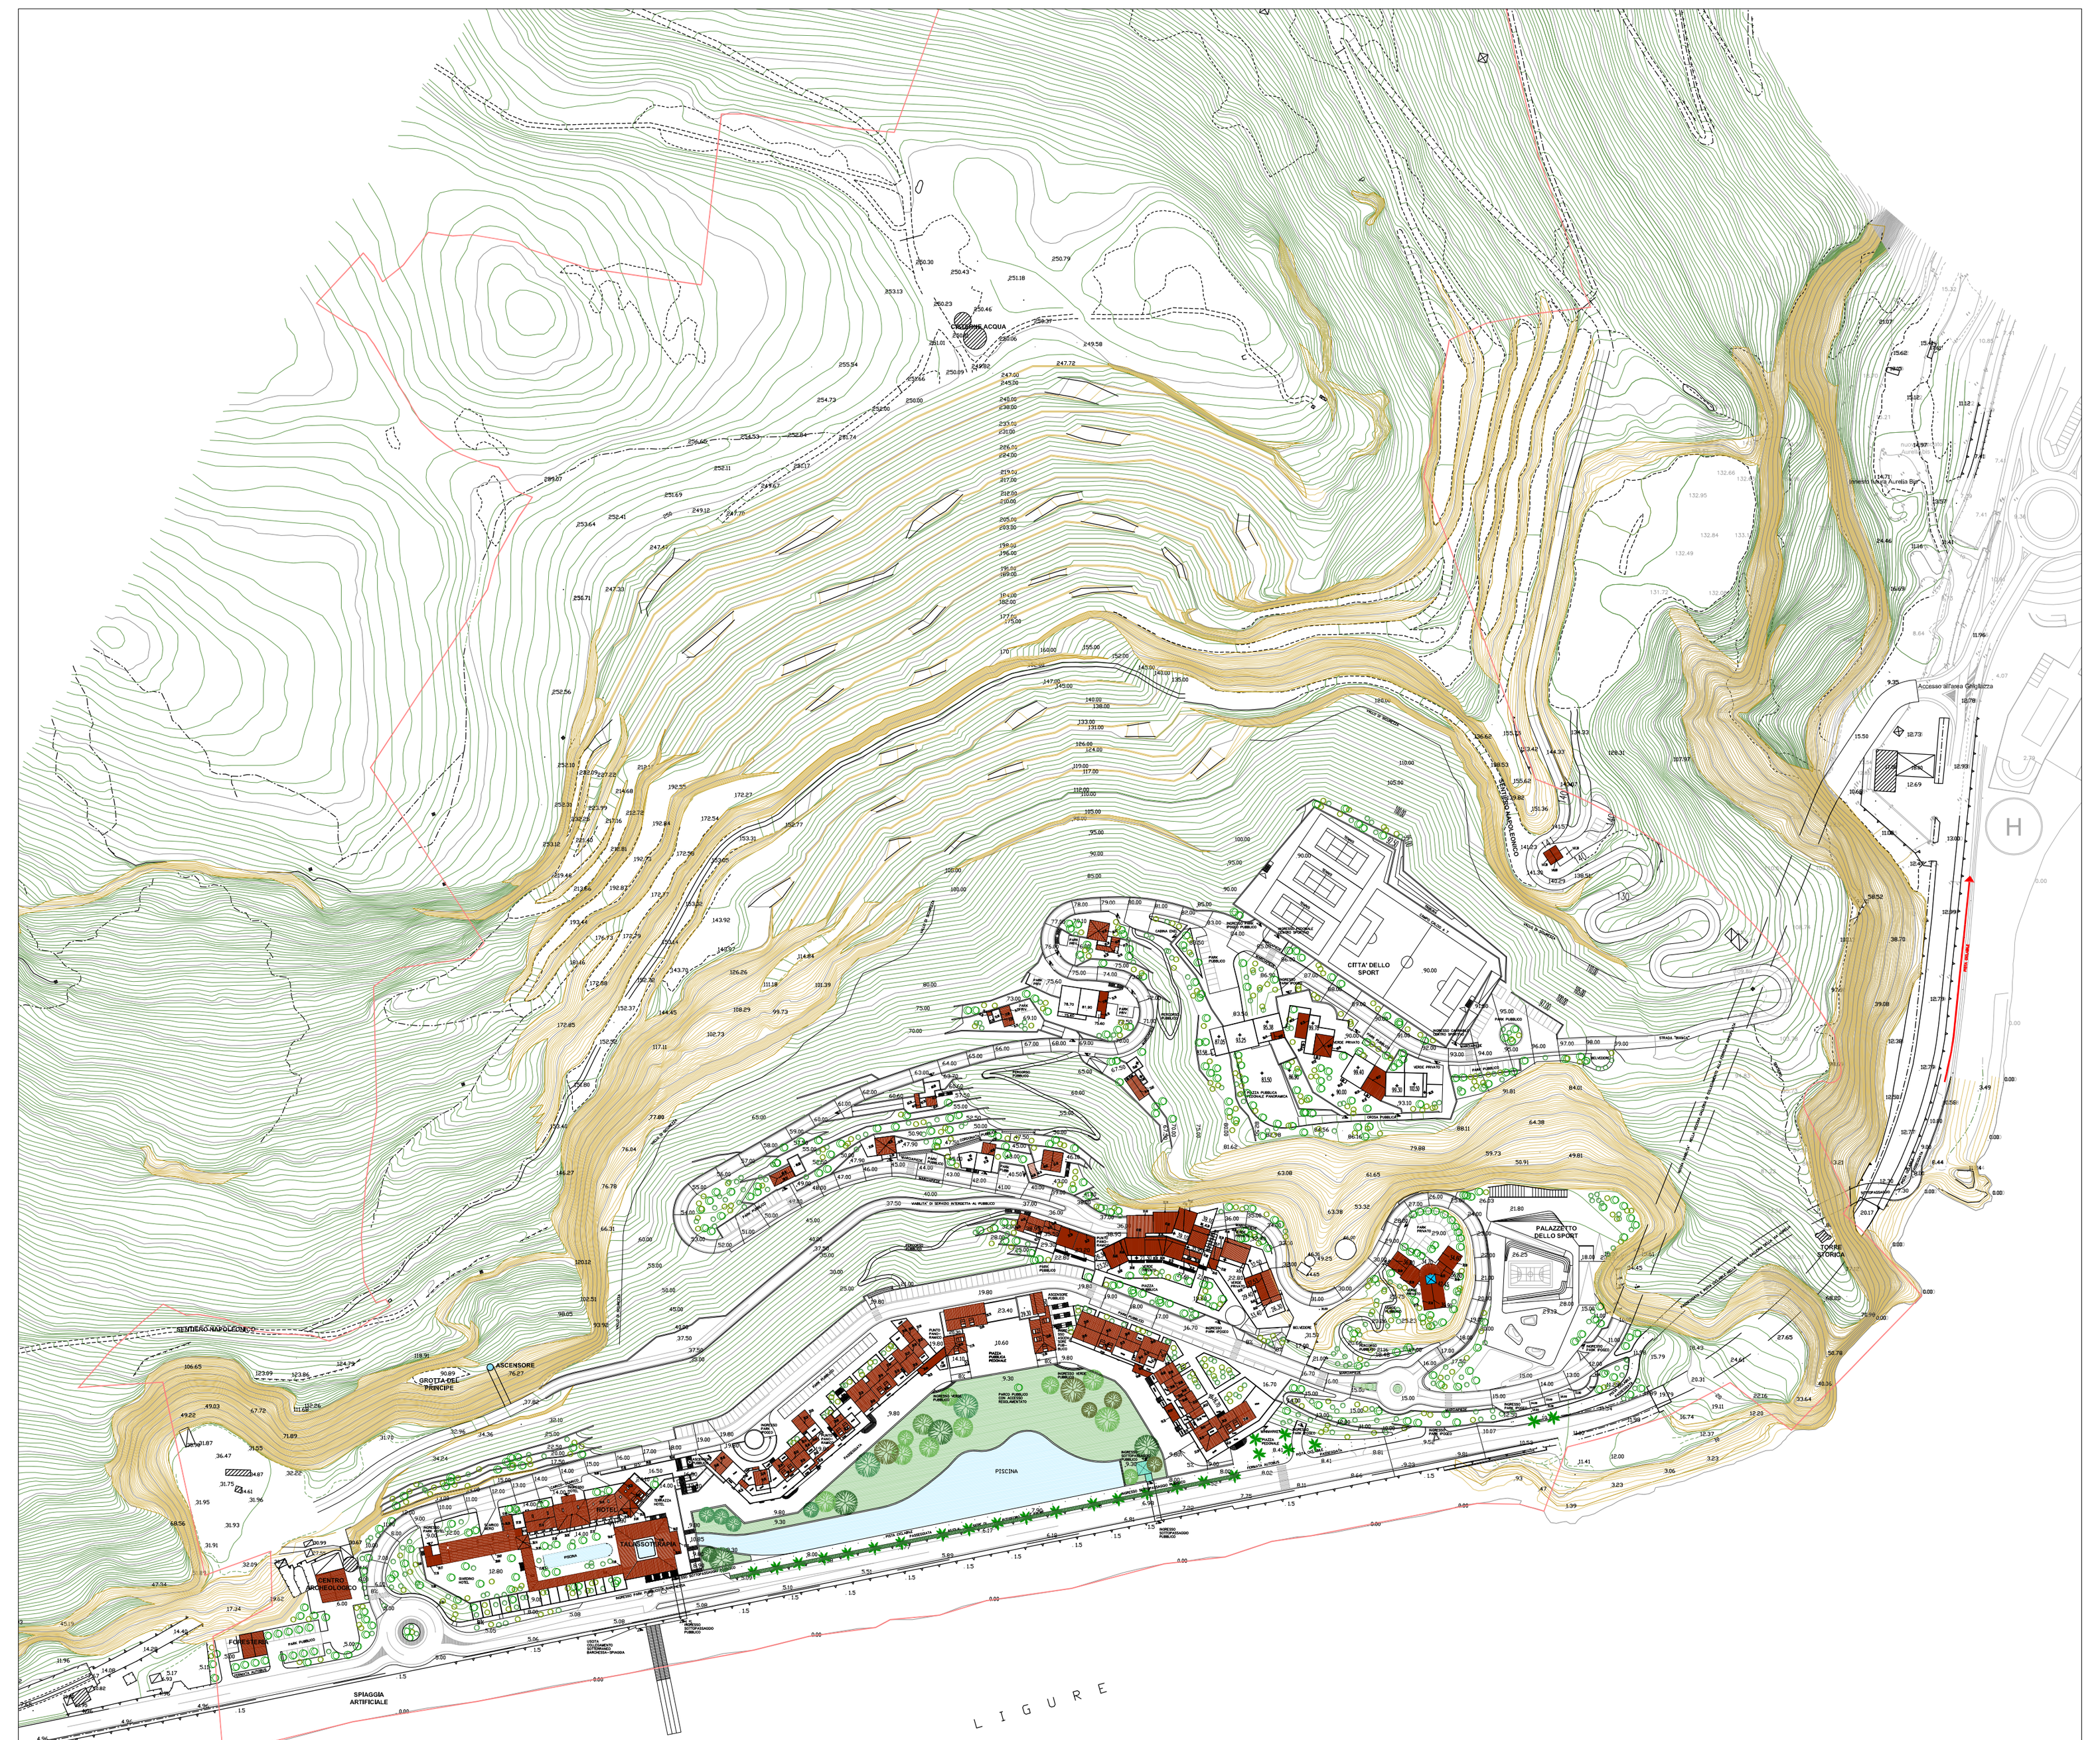



2009 - PUO
SCALA 1:2000

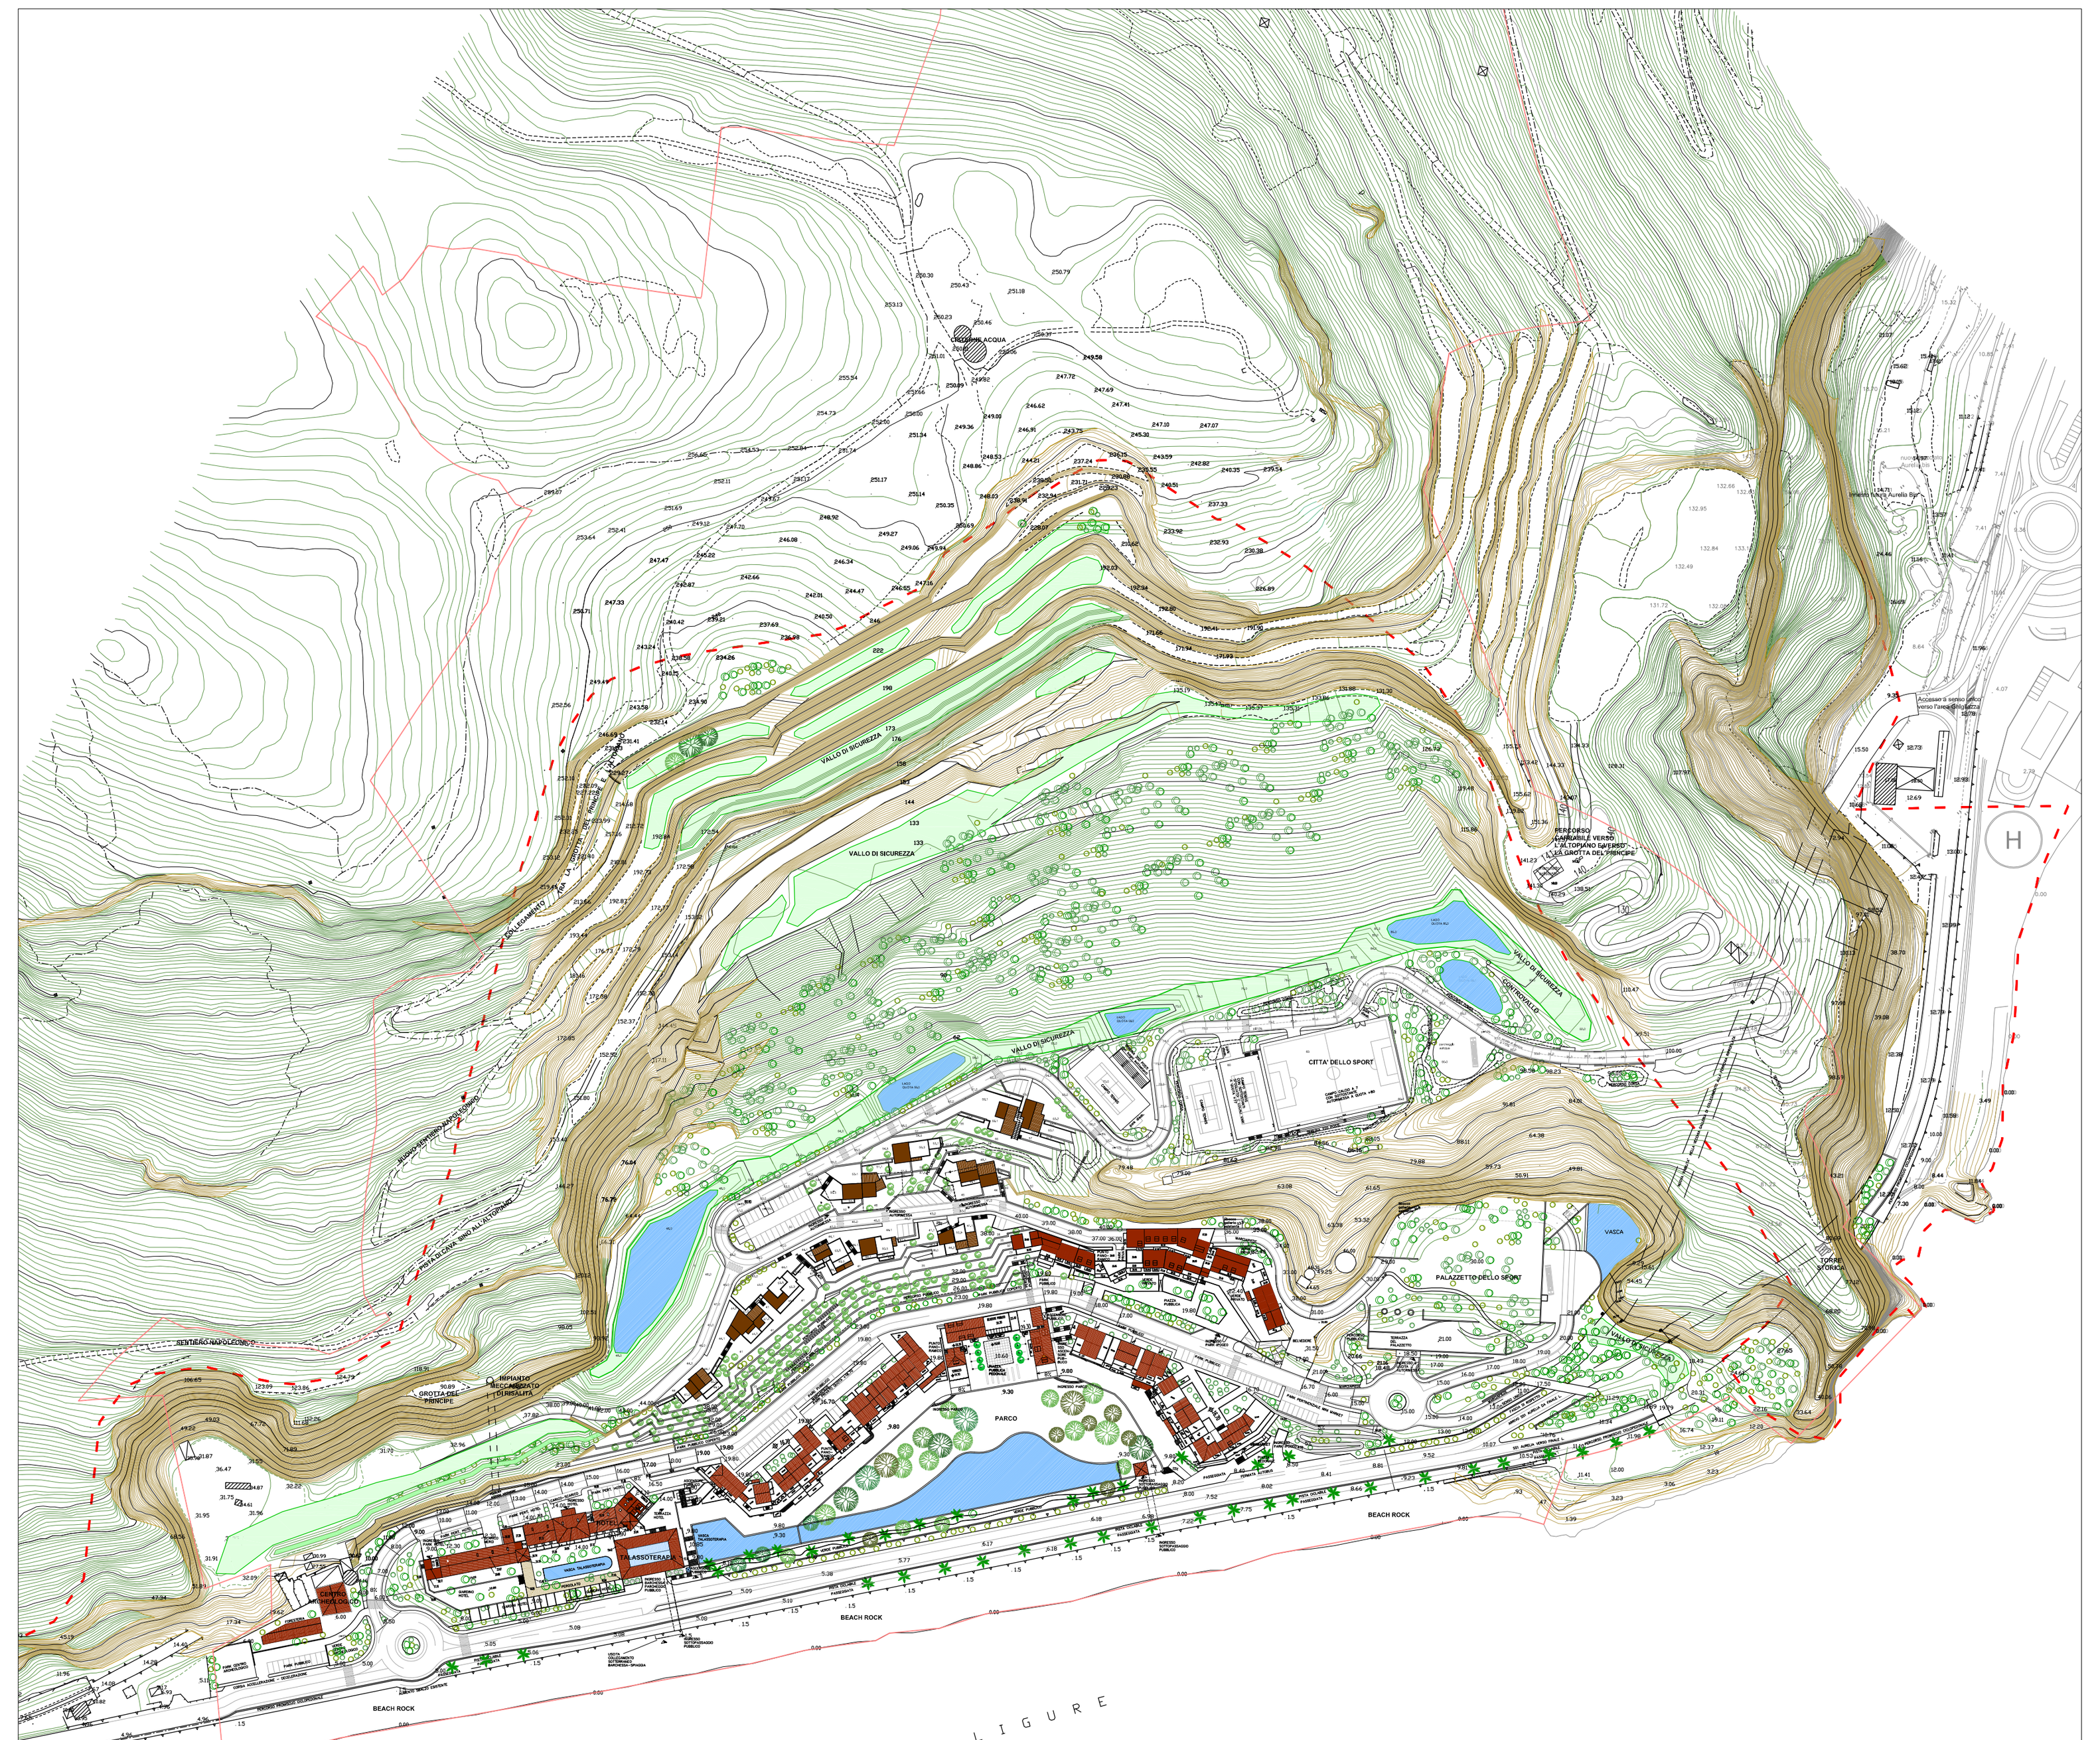


2012 - RIFORMULAZIONE PUO
SCALA 1:2000

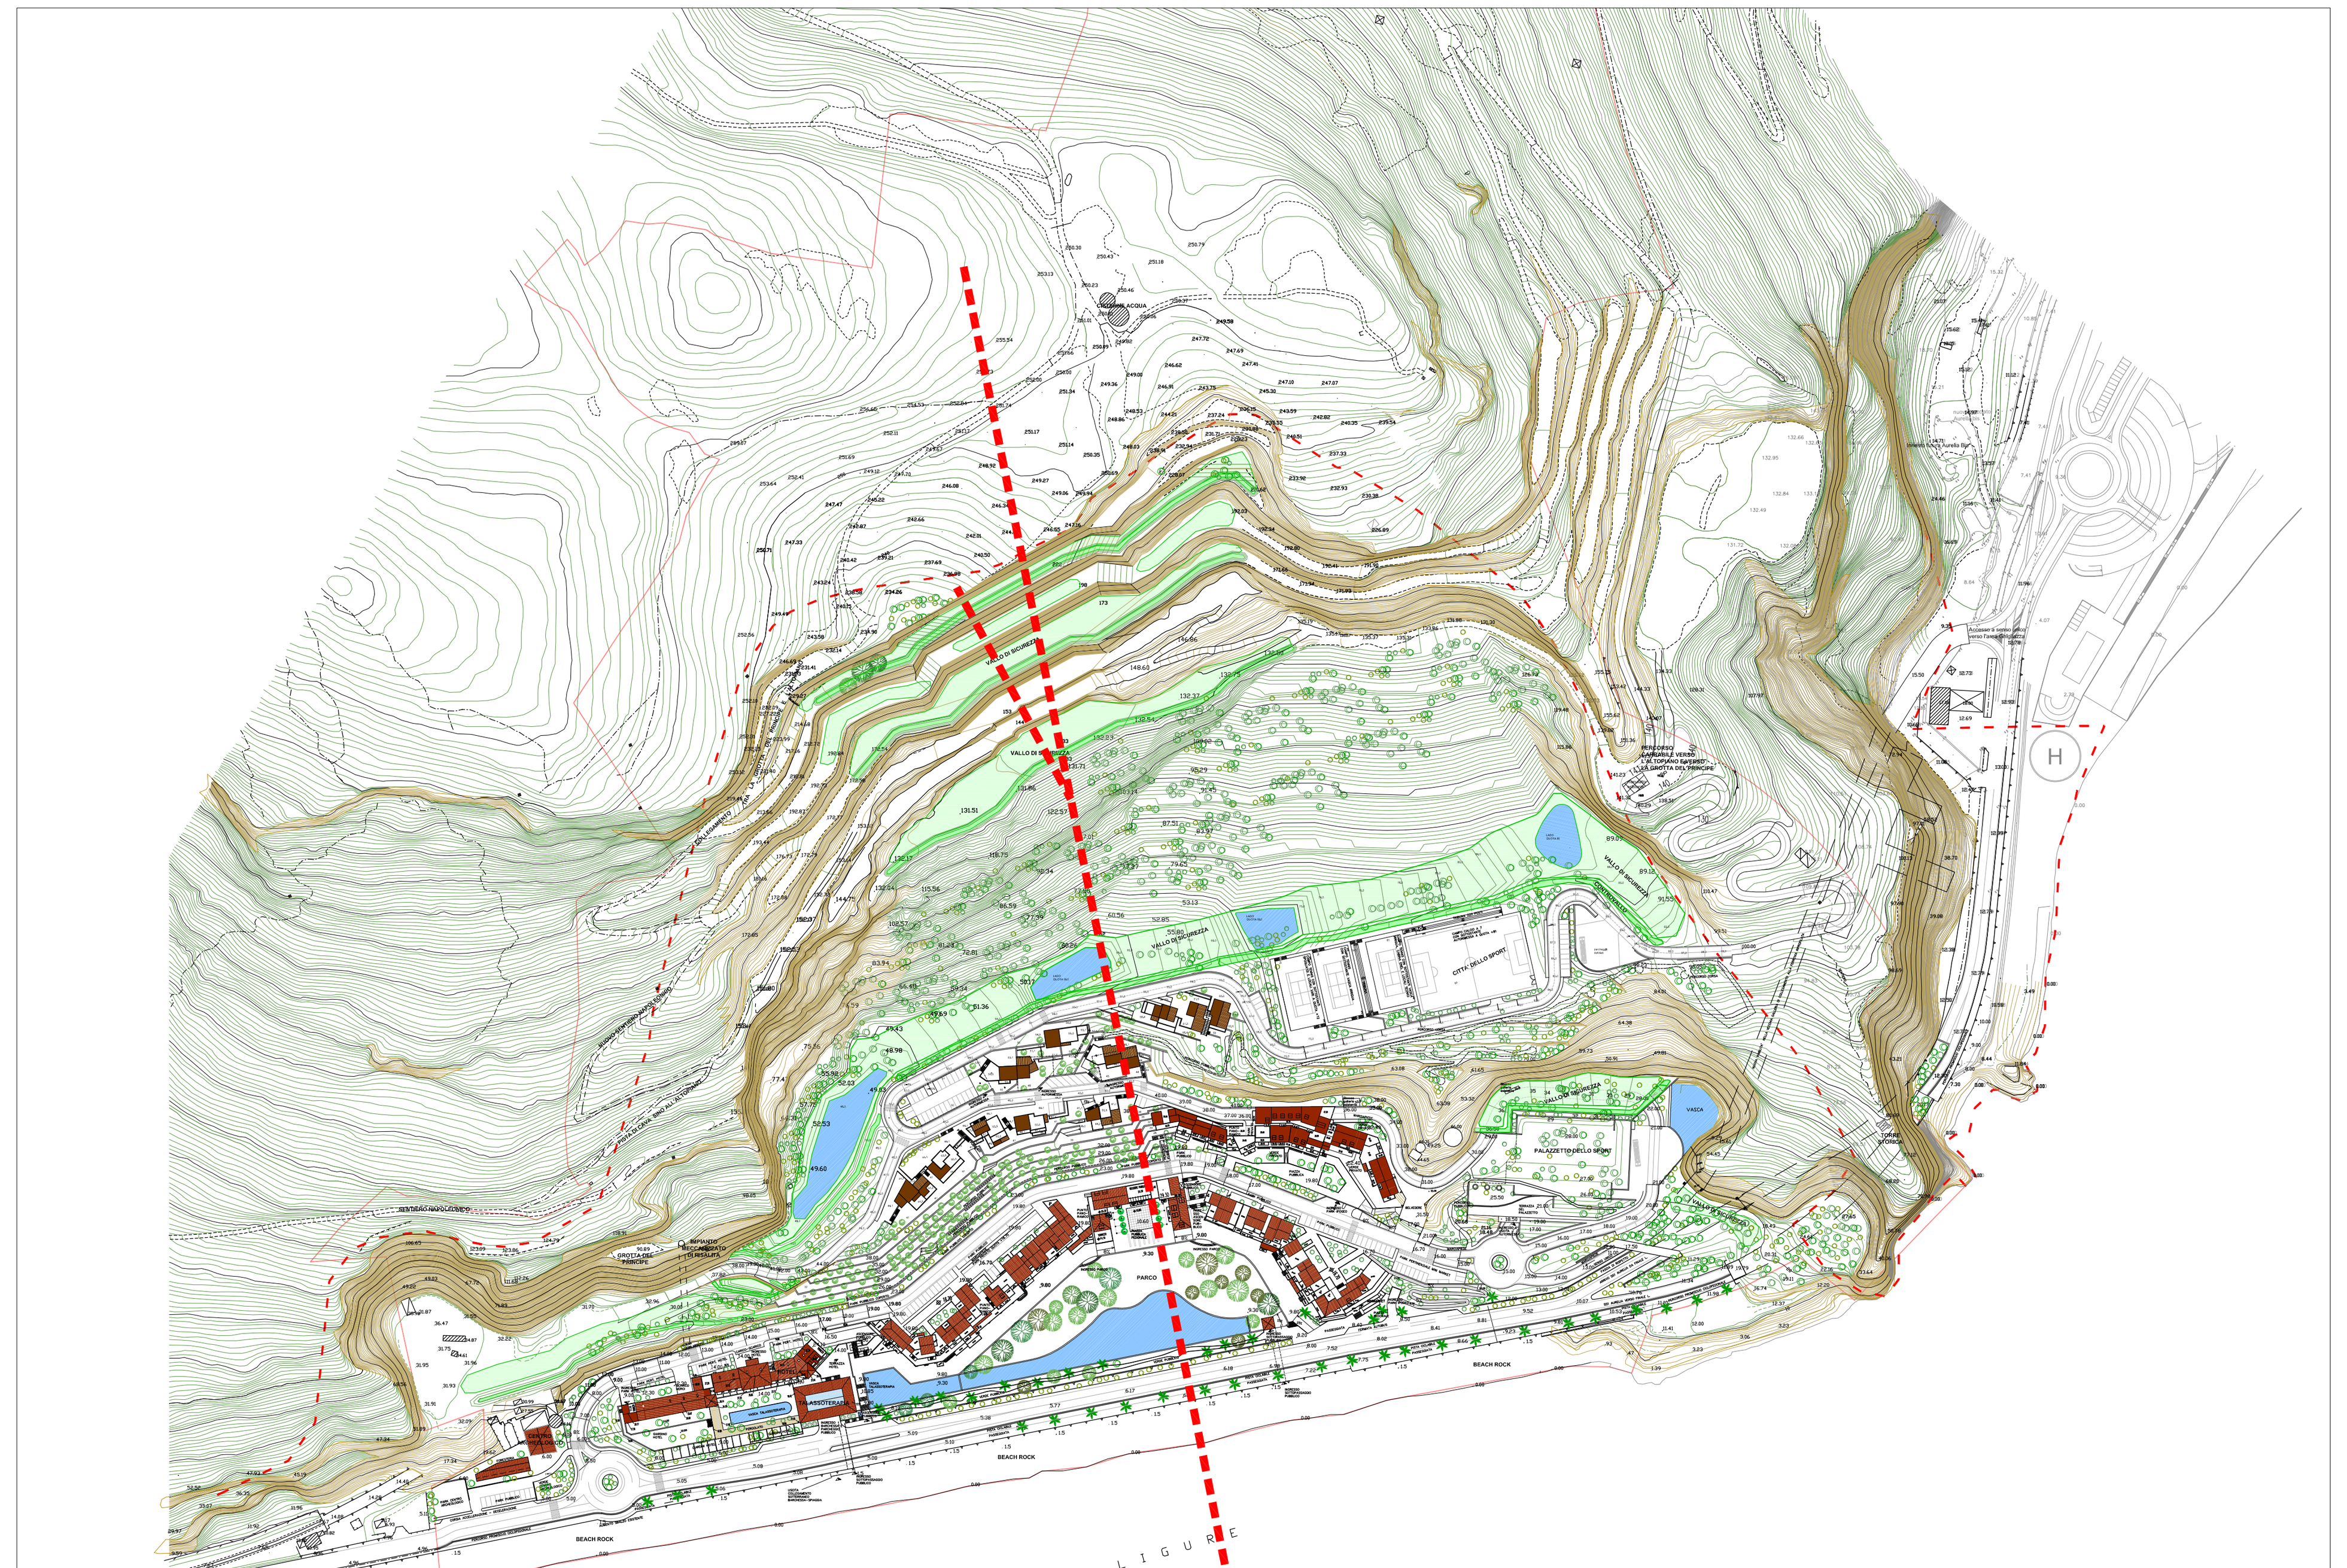


2013 - PROPOSTA DI AGGIORNAMENTO PLANIMETRICO - INTEGRAZIONE 2013
SCALA 1:2000

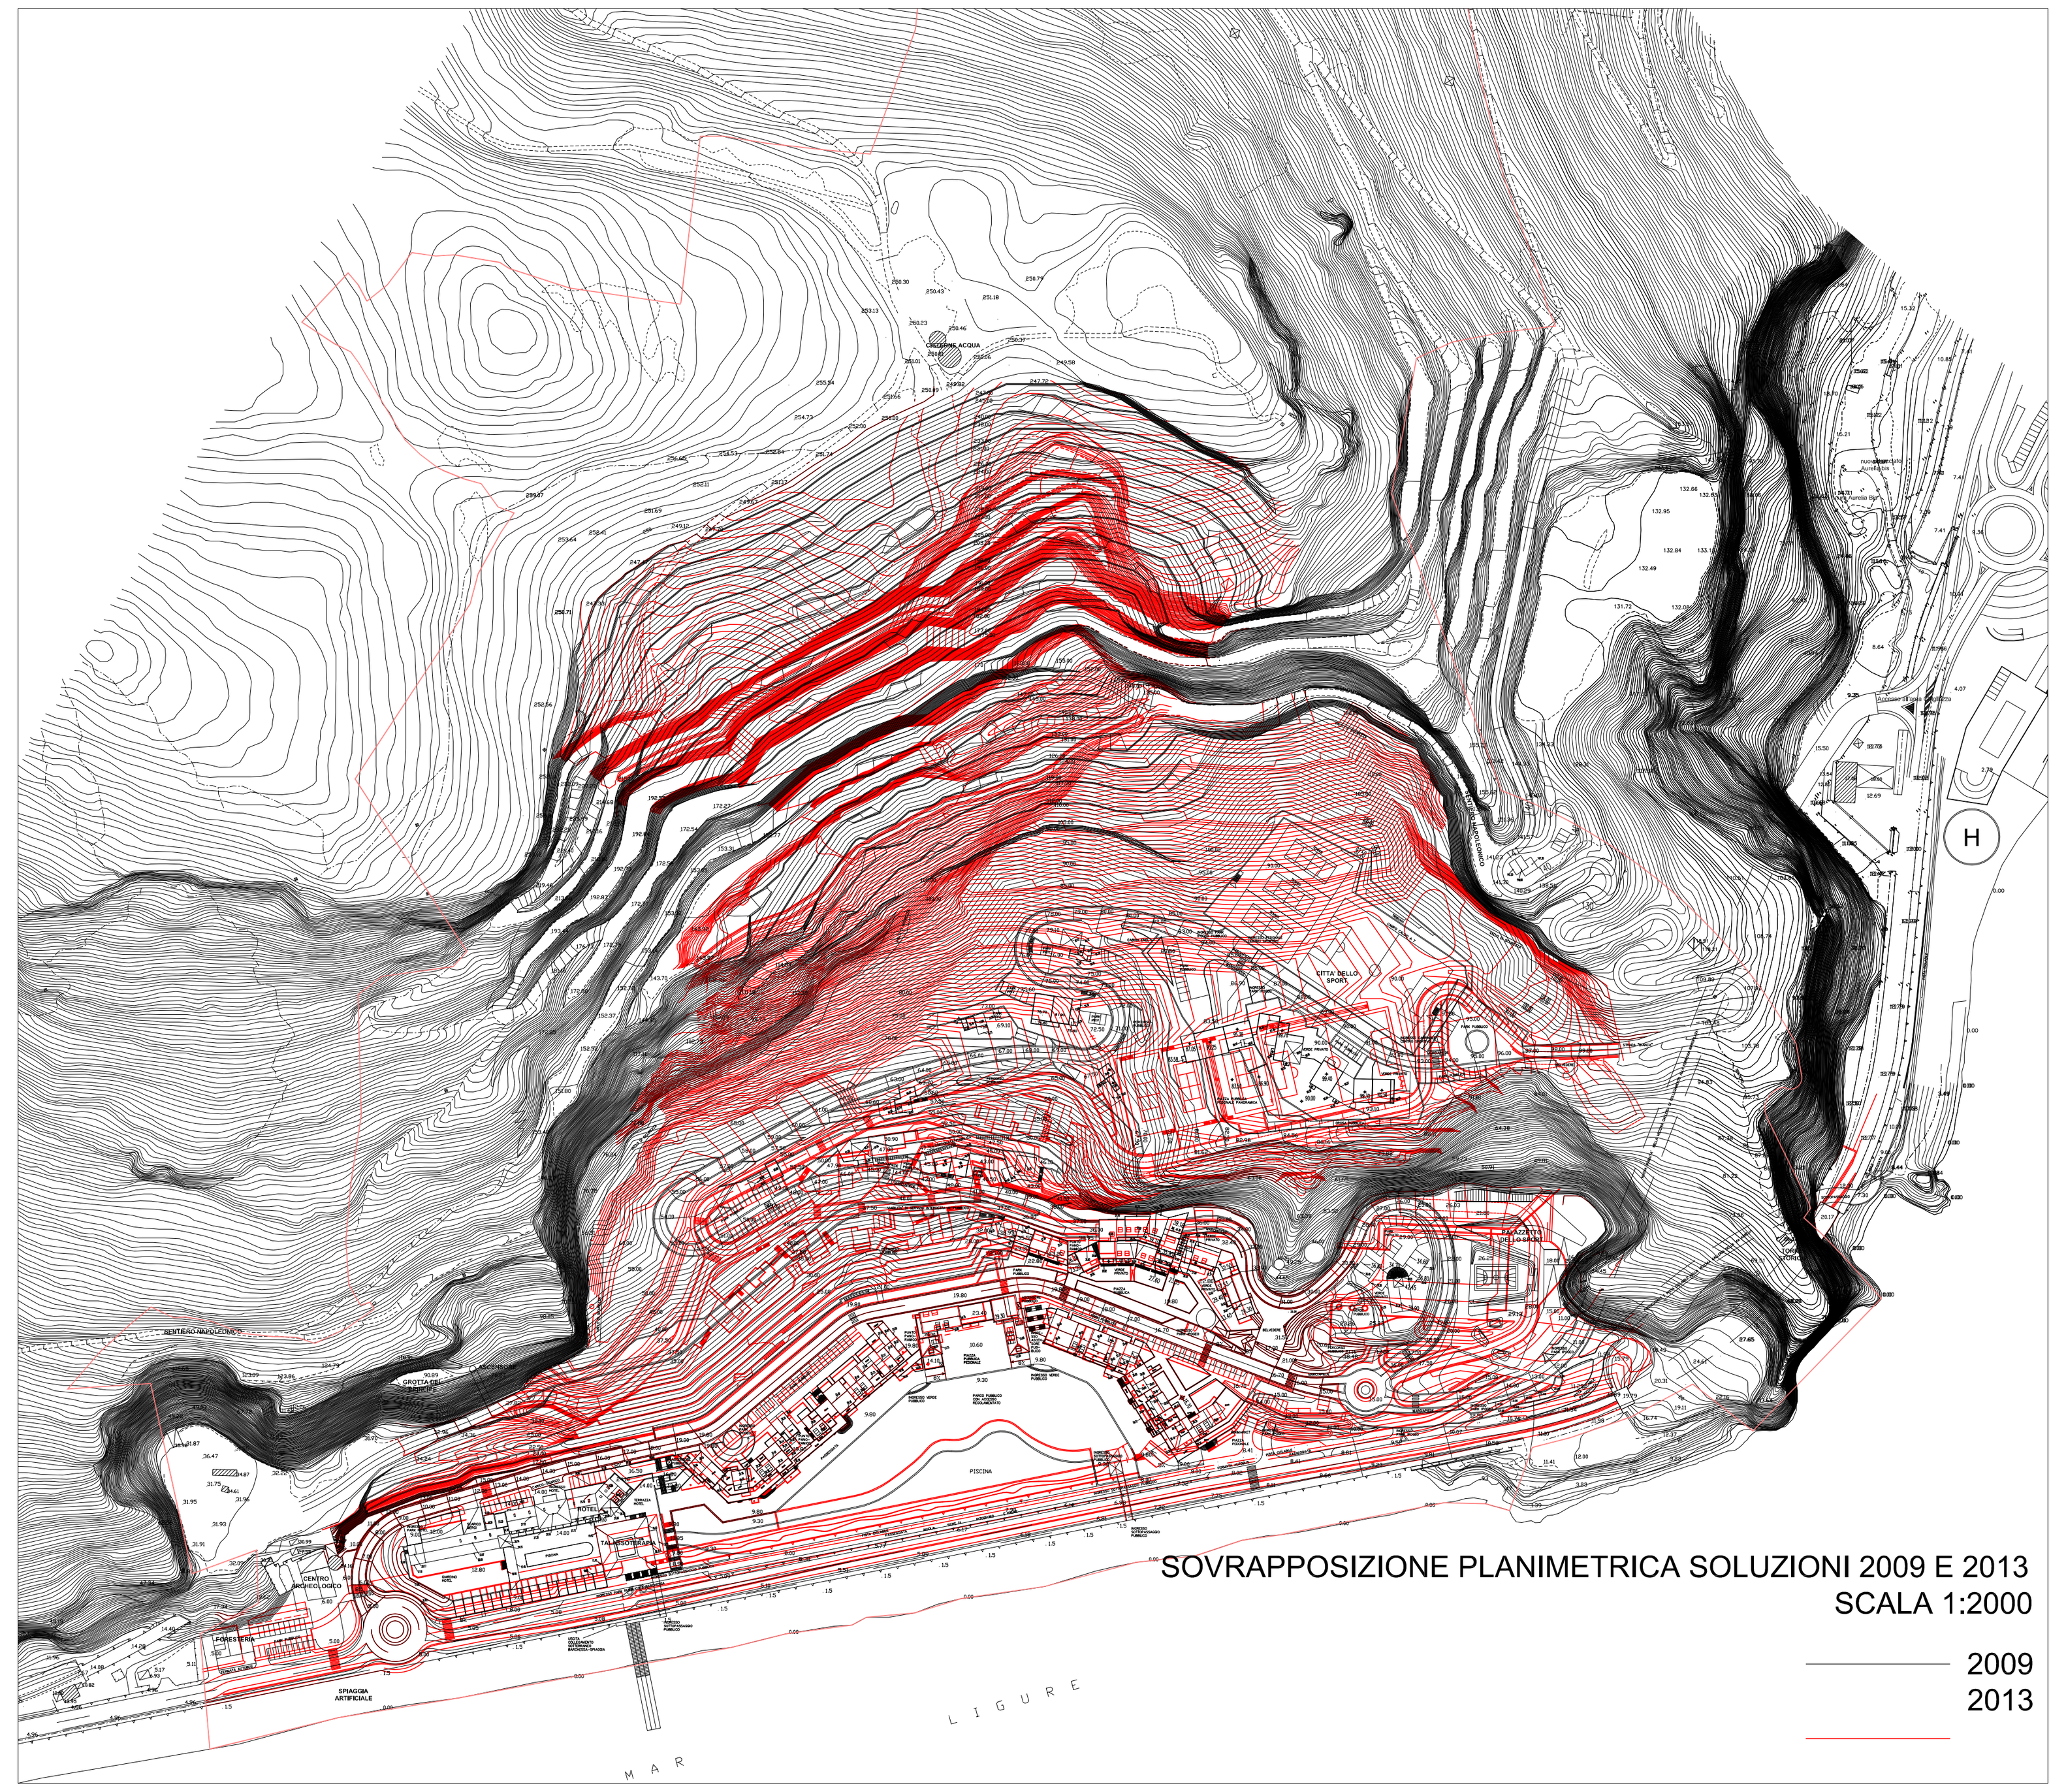

SOVRAPPOSIZIONE PLANIMETRICA SOLUZIONI 2009 E 2013
SCALA 1:2000

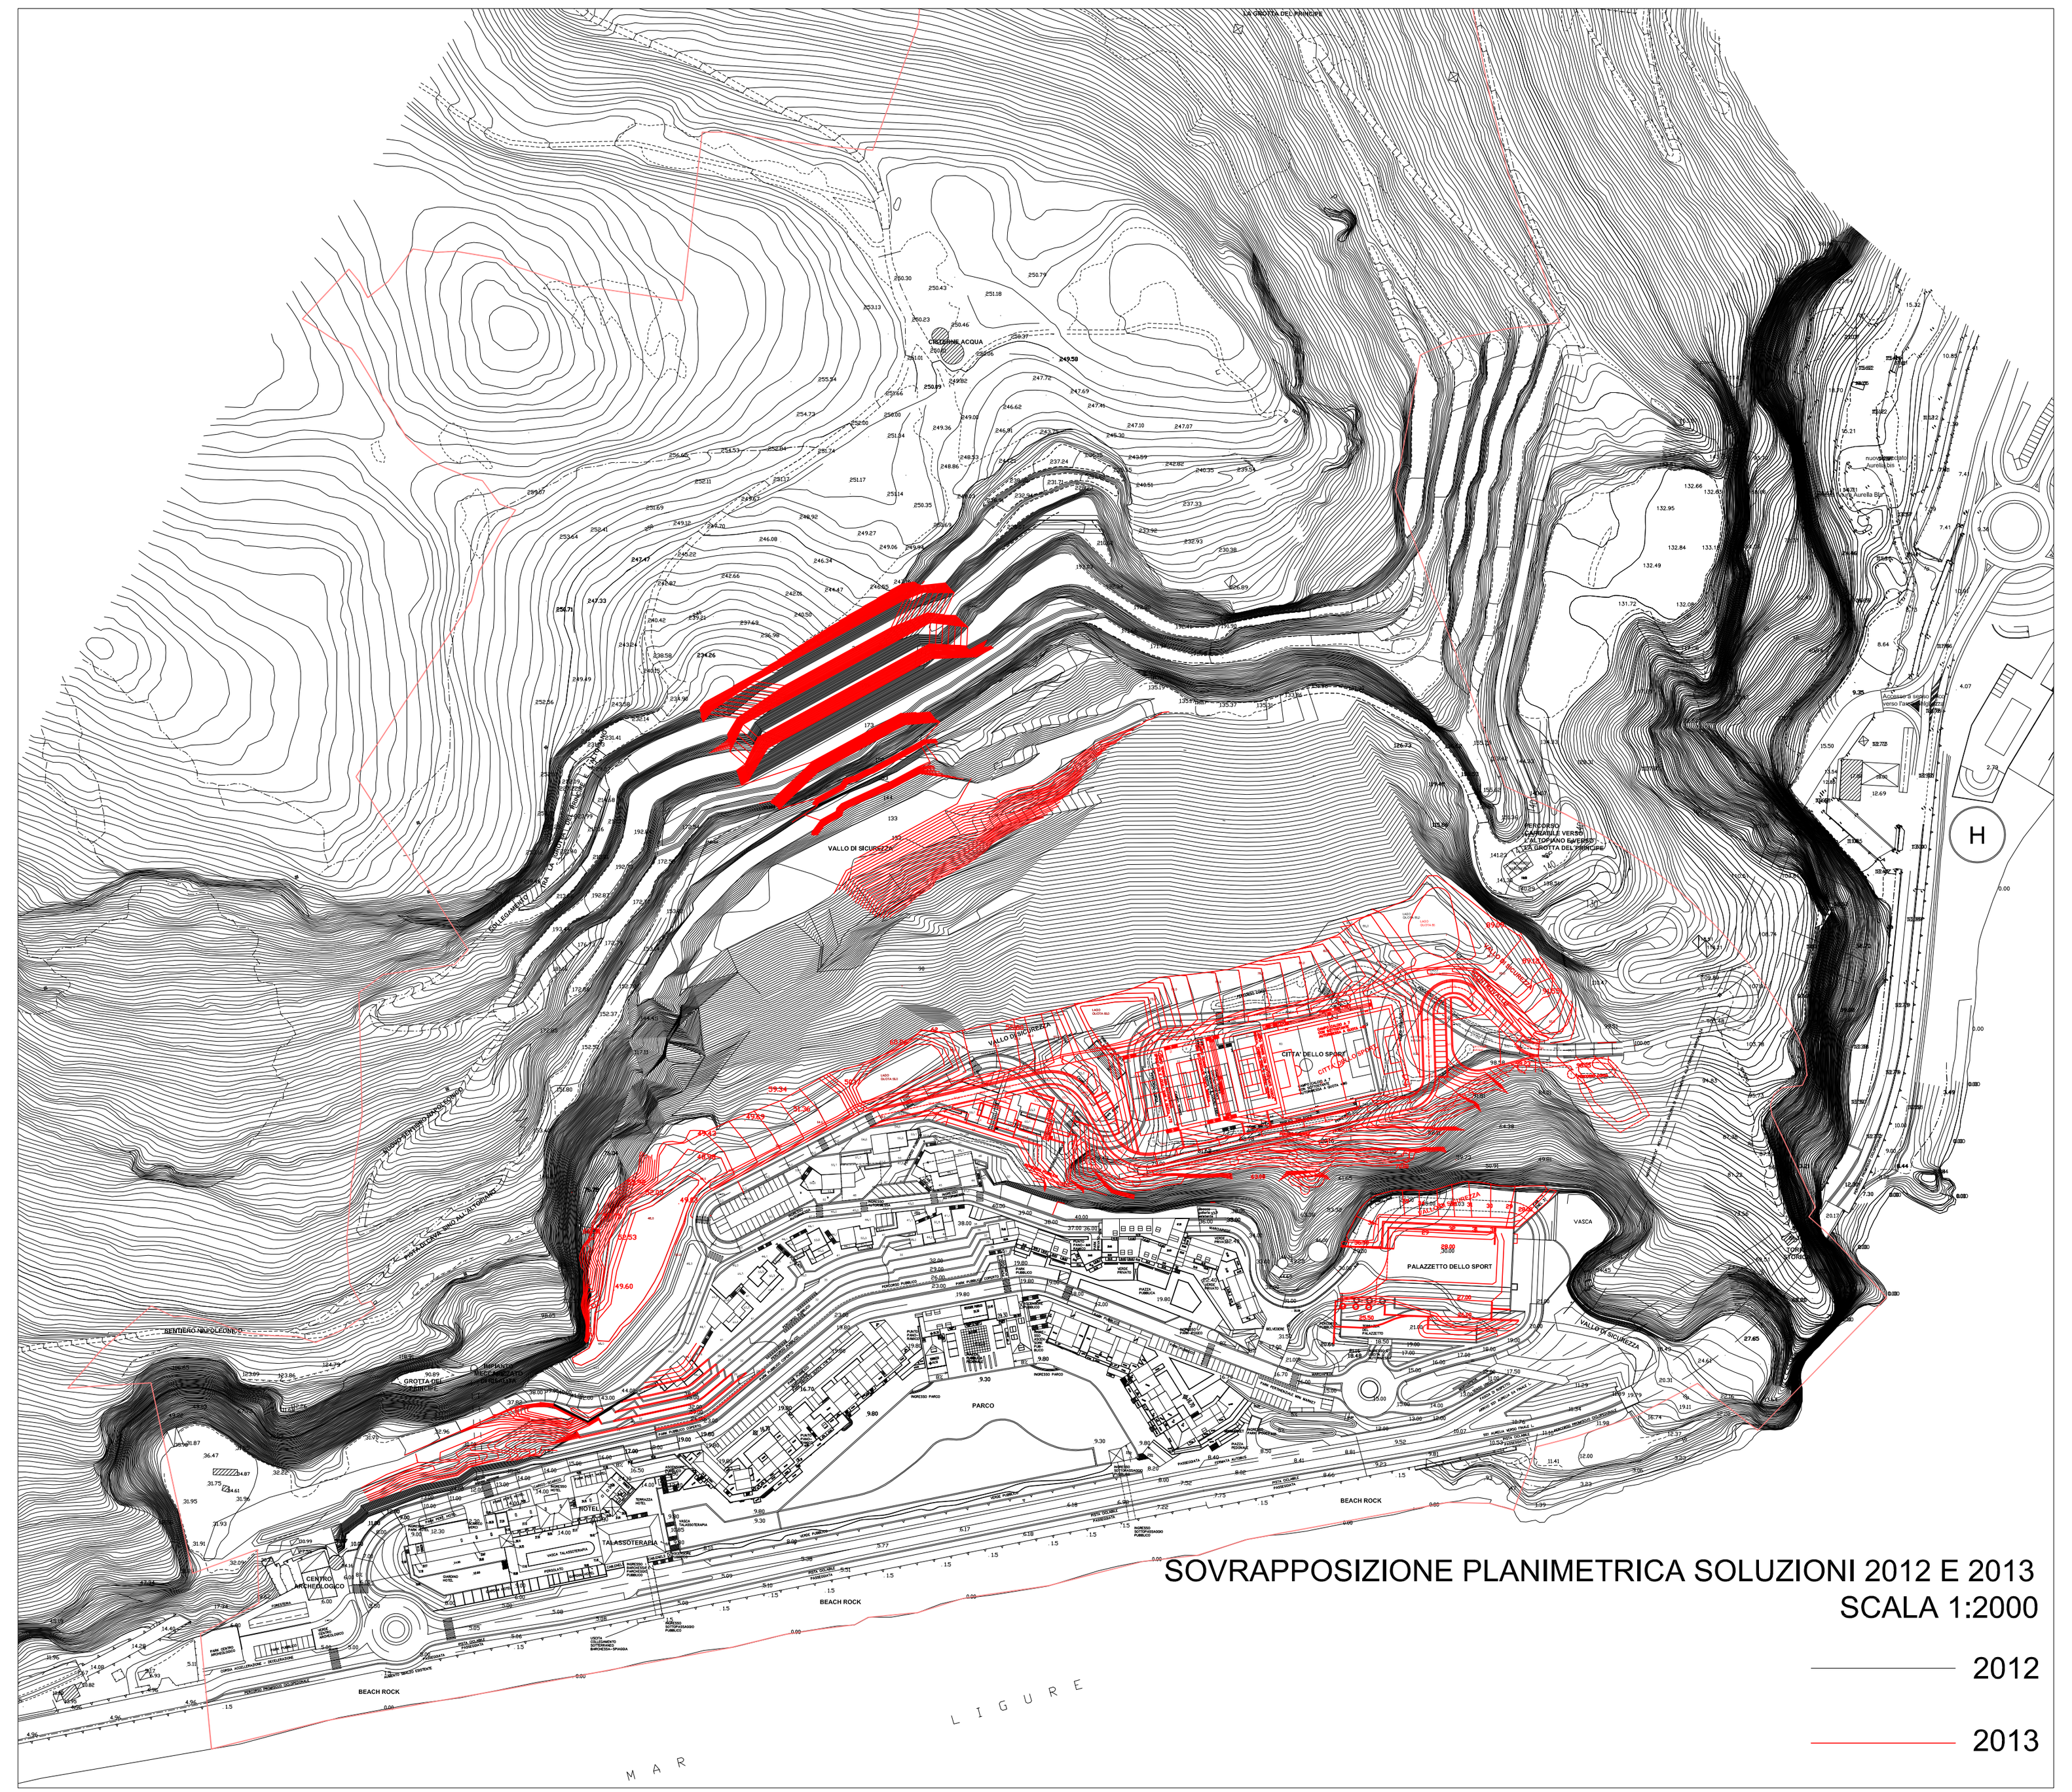

SOVRAPPOSIZIONE PLANIMETRICA SOLUZIONI 2012 E 2013
SCALA 1:2000

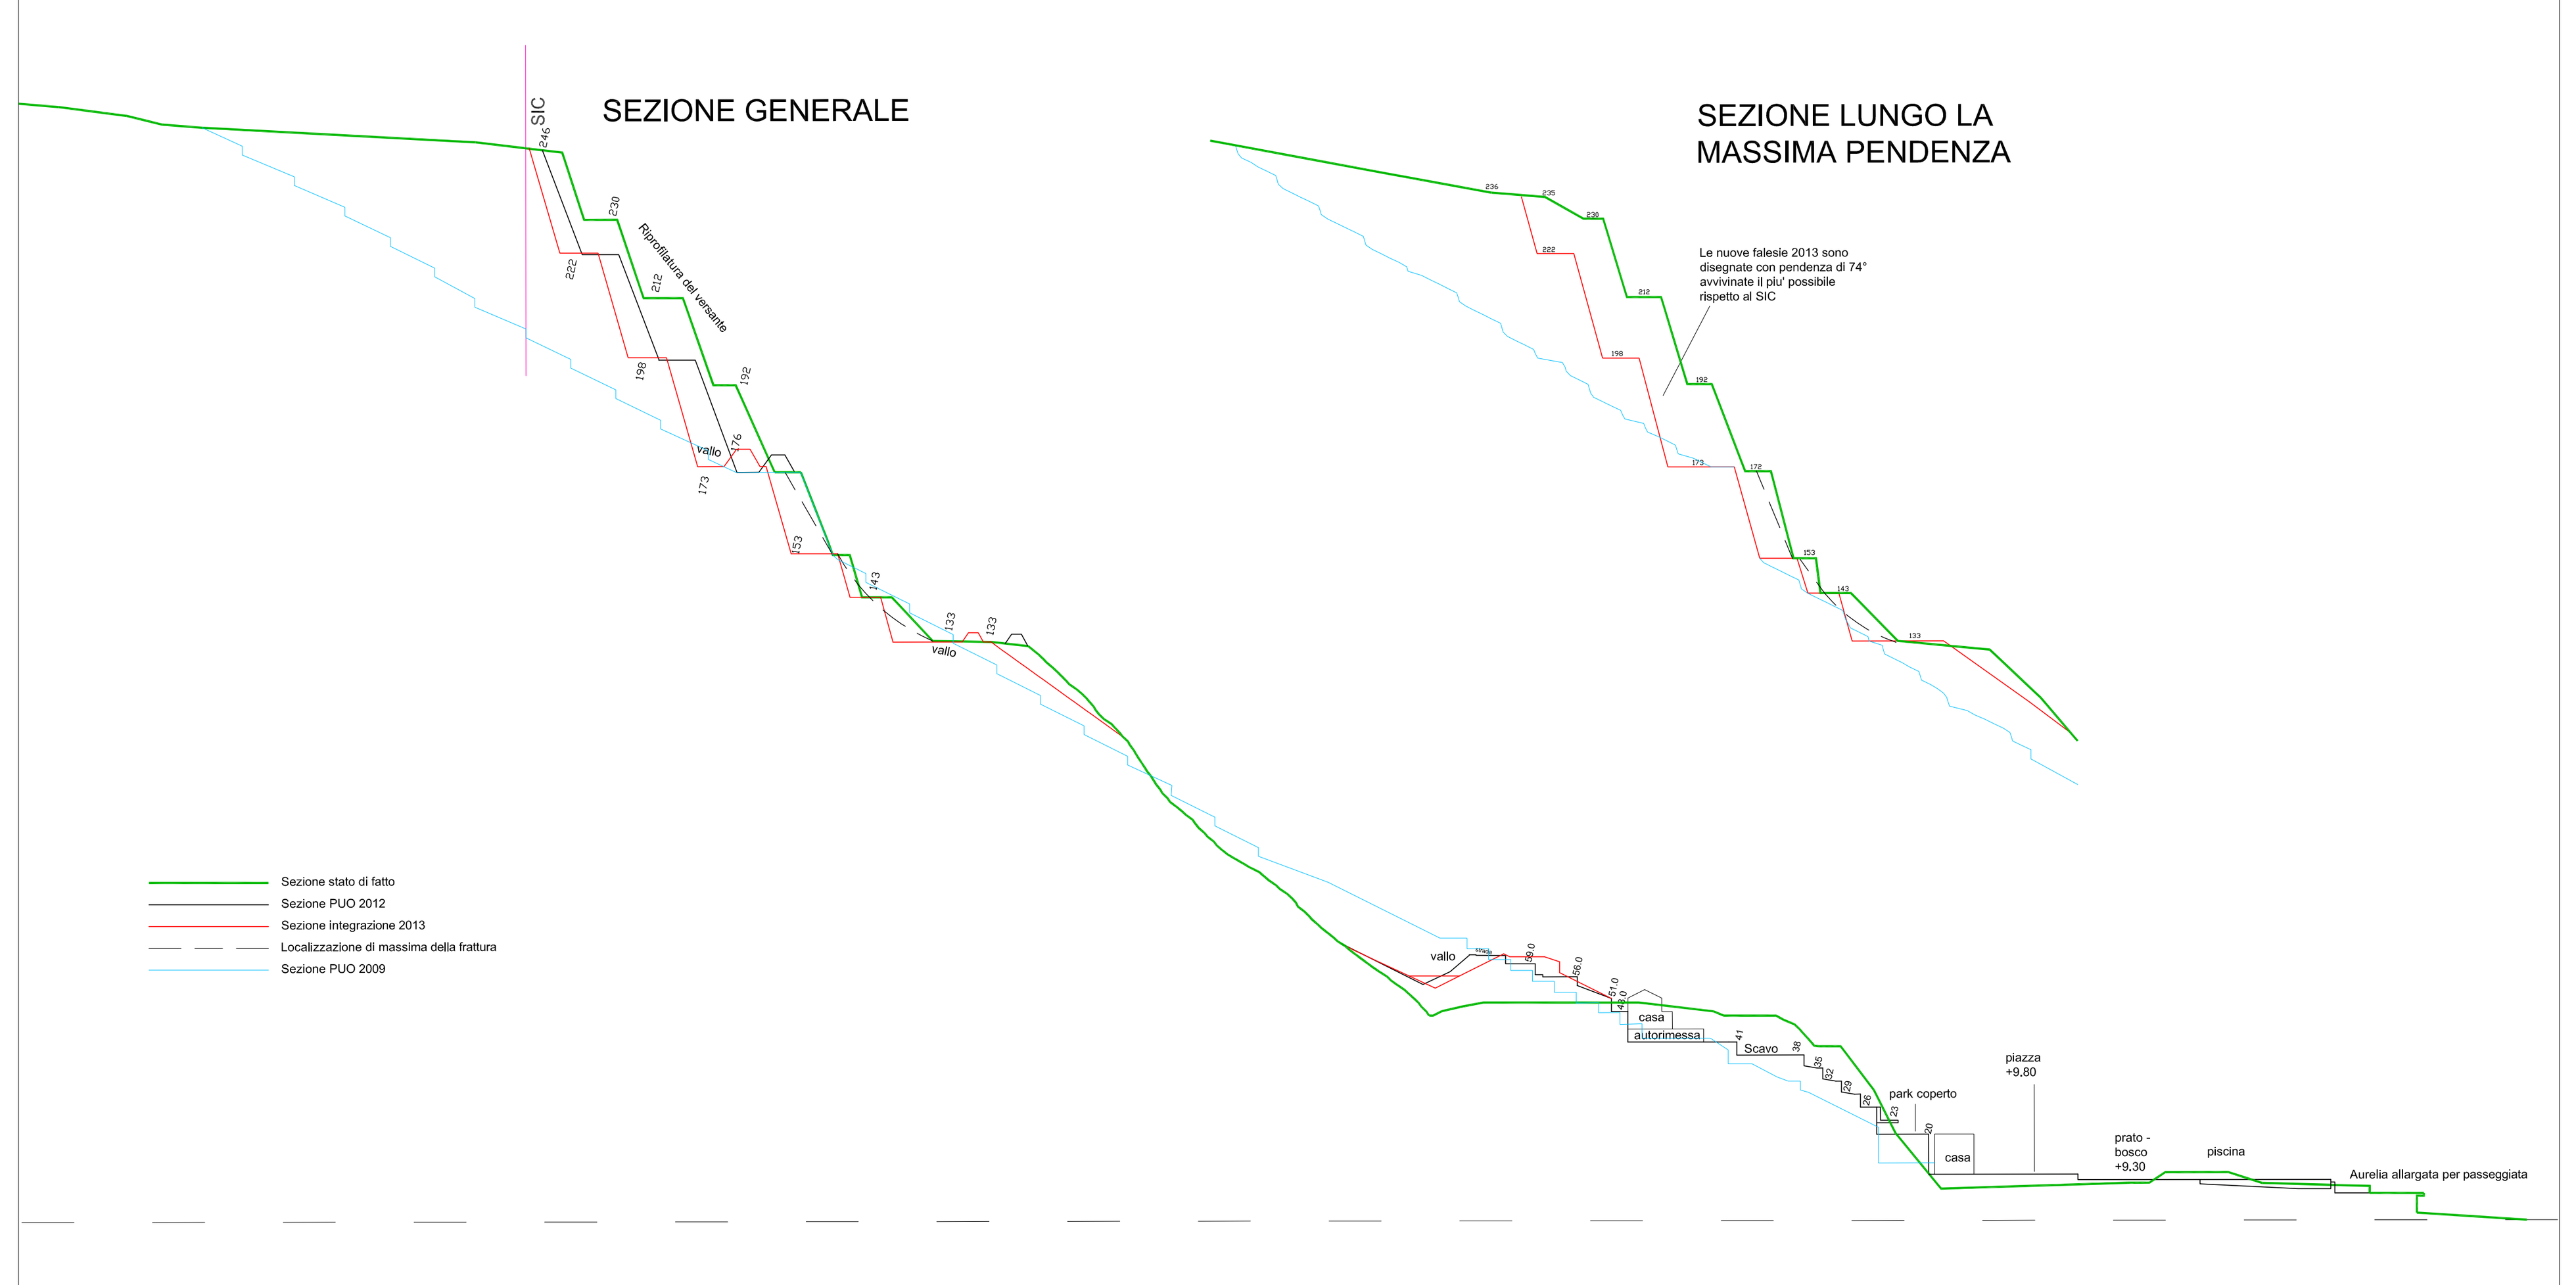

SEZIONE GENERALE : SOVRAPPOSIZIONE SOLUZIONI 2009, 2012 E 2013
SCALA 1:1000

COMUNE DI FINALE LIGURE

Provincia di Savona



Riformulazione del progetto di P.U.O. del sub distretto di trasformazione DT1A - aree ex cava ghigliazza a seguito del parere del Comitato VIA n.° 269/11

integrazione - giugno 2013

committente

CAVA ARENE CANDIDE SRL

Sede legale: Via Ferruccio Ferrari 4 - 42100 Reggio Emilia *Sede operativa:* Via Clementi 16 - 42100 Reggio Emilia
Tel. 0522.306086 Fax. 0522.935164 E.mail: melioli@intertechsrl.com
Presidente e legale rappresentante Giovanni MELIOLI

responsabile progettazione:

arch. PierGiorgio CASTELLARI
Piazza del Popolo 3/8, 17100 Savona
tel 019 804597 - fax 019 8486939
e-mail archet@archet.it

arch. Valter CATTANEO
via Garibaldi 17, 17027 Pietra Ligure (SV)
tel - fax 019 625320
e-mail info@architettocattaneo.it

progetto

arch. Gabriella SARACCO

arch. Francesco CALDINI
arch. J.C. Mario WILCKE

oggetto

Raffronto
PUO 2009 - Riformulazione PUO 2012 - integrazione 2013

elaborato 2

data giugno 2013

scala varie

cod.	003003	percorso file	redatto	corretto	approvato
rev1	agosto 2012	motivo Riformulazione PUO a seguito parere Comitato VIA	Caldini	Wilcke	Cattaneo
rev2	giugno 2013	motivo Integrazione	Caldini	Wilcke	Cattaneo
rev3		motivo			
rev4		motivo			
rev5		motivo			