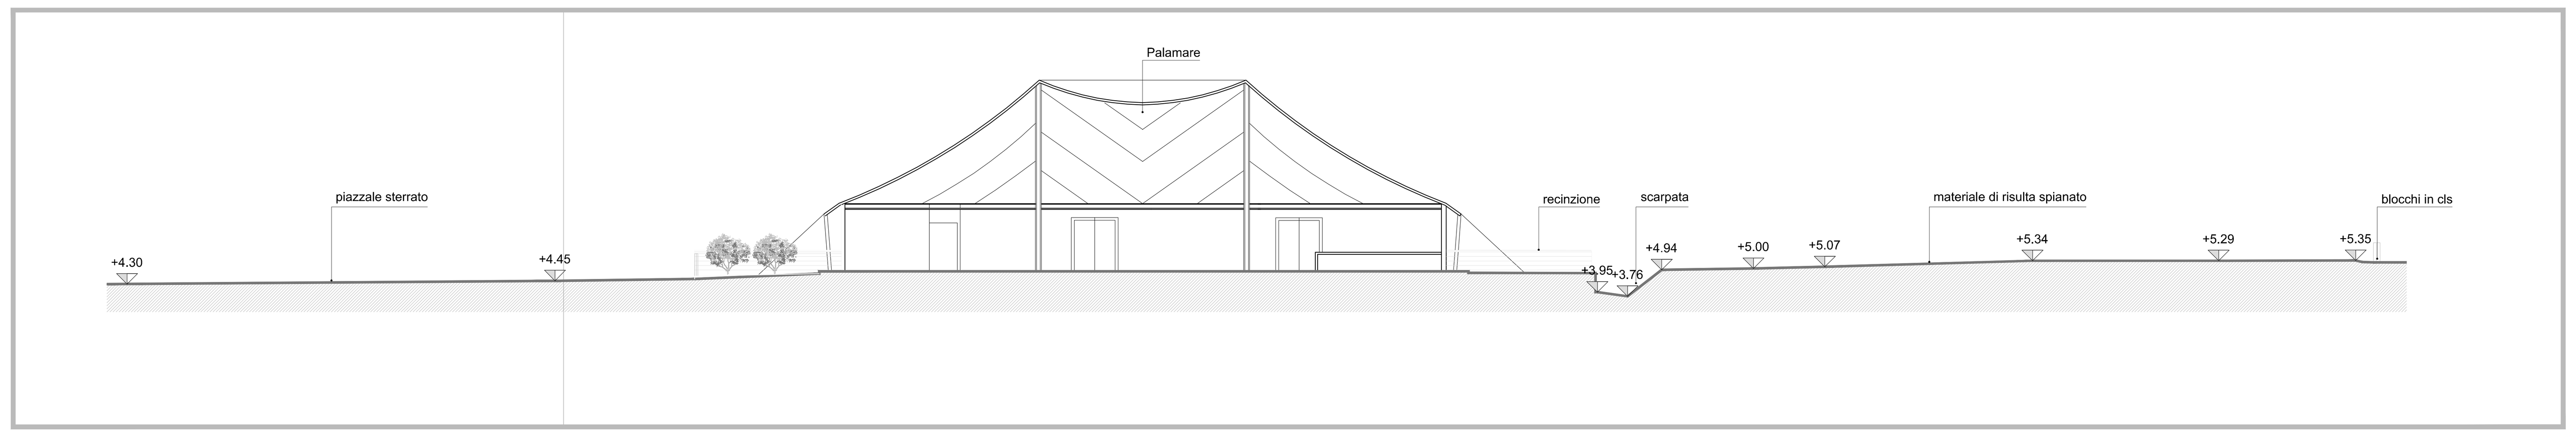


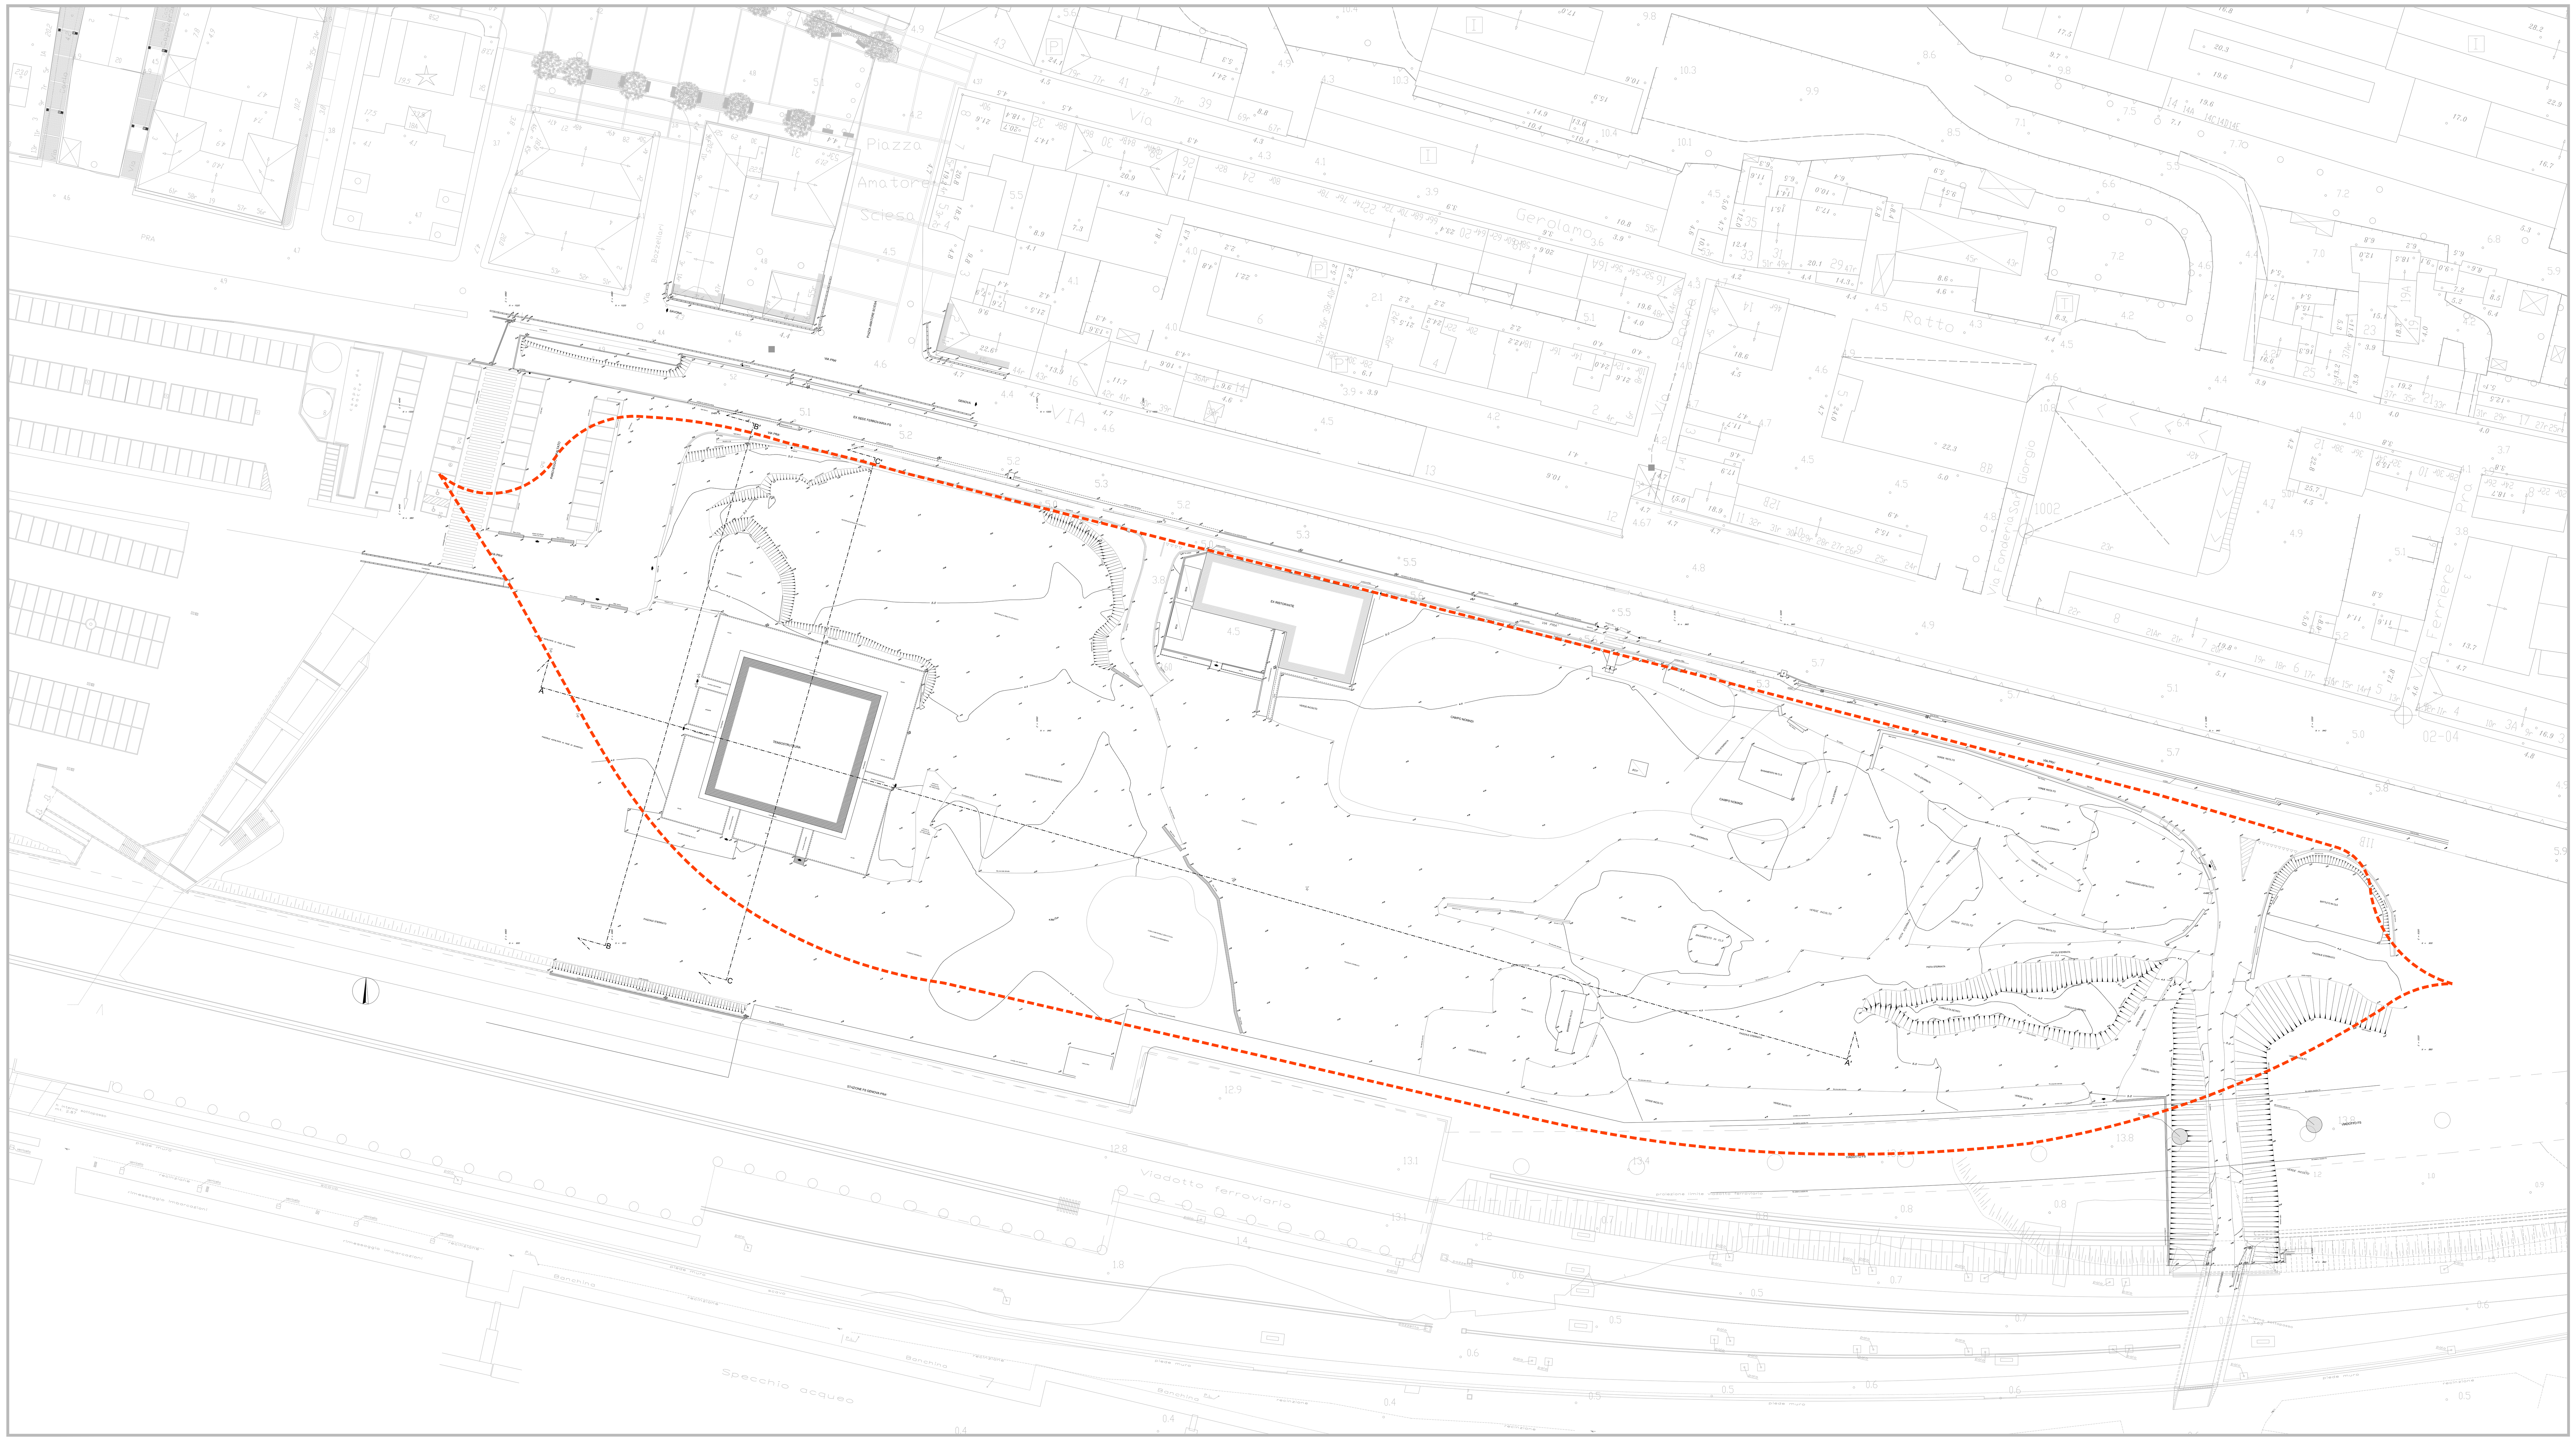

Sezione AA'_scala 1:200




Sezione BB'_scala 1:200




Sezione CC'_scala 1:200




Planimetria di rilievo_scala 1:500

Limite area di intervento

| Revisione | Data | Oggetto | Redatto | Verificato | Approvato |
|---|---|---|---|---|---|
| | | | | | |

# COMUNE DI GENOVA

DIREZIONE LAVORI PUBBLICI — Direttore: **Ing. Walter Rupalti**

PROGETTAZIONE E OPERE PUBBLICHE — Dirigente: **Arch. Mirco GRASSI**

Comittente: Assessorato LAVORI PUBBLICI MANUTENZIONI — Codice Progetto: 02.32.F

CAPO PROGETTO: **Arch. Roberto GRILLO** — RESPONSABILE UNICO PROCEDIMENTO: **Arch. Mirco GRASSI**

Progetto Architettonico
Rilievi
Progetto Strutture
Coordinatore per la Sicurezza in fase di Progettazione
Studi geologici
Progetto e Computi Impianti ELETTRICI e SPECIALI
Progetto Mobilità - Circolazione Stradale e Segnaletica
Computi metrici e Capitolati
Progetto aspetti vegetazionali
Verifica accessibilità

Intervento/Opera
P.O.R. LIGURIA (2007-2013) ASSE 3 - SVILUPPO URBANO
Progetto Integrato PRA' MARINA

**PARCO DI LEVANTE - Prà To SPORT**

Municipio: PONENTE — VII
Quartiere: Prà — 2
N° progr. tav. — N° tot. tav.

Oggetto della tavola: Stato ATTUALE Planimetria GENERALE e Sezioni

Scala: 1:500 1:200 — Data: DIC 2013

Tavola N°: **F** D-Ar

Livello Progettazione: **DEFINITIVO** ARCHITETTONICO

Codice GULP .. — Codice OPERA ... — Codice identificativo tavola

I DISEGNI E LE INFORMAZIONI IN ESSI CONTENUTE SONO PROPRIETA' ESCLUSIVA DEL COMUNE DI GENOVA E NON POSSONO ESSERE MODIFICATI, RIPRODOTTI, RESI PUBBLICI O UTILIZZATI PER USI DIFFERENTI DA QUELLI PER CUI SONO STATI REDATTI, SALVO AUTORIZZAZIONE SCRITTA.