ITALFERR
GRUPPO FERROVIE DELLO STATO ITALIANE

Allegato a): Planimetria ubicazione aree di deposito temporaneo rifiuti - scala 1:500

GN01 - Galleria bretella di Voltri imbocco Fegino

NORD

VOLTRI

KEY-PLAN



ENTRATA CANTIERE
VIA E.FERRI

BARRIERA ANTIRUMORE

BARRIERA ANTIRU

INTERMEDIO

LEGENDA


Area di abbancamento materiale di smarino attualmente gestito in regime rifiuti


Allegato a): Planimetria ubicazione aree di deposito temporaneo rifiuti - scala 1:500

GN03 - Camerone San Tomaso e gallerie esistenti

NORD

KEY-PLAN

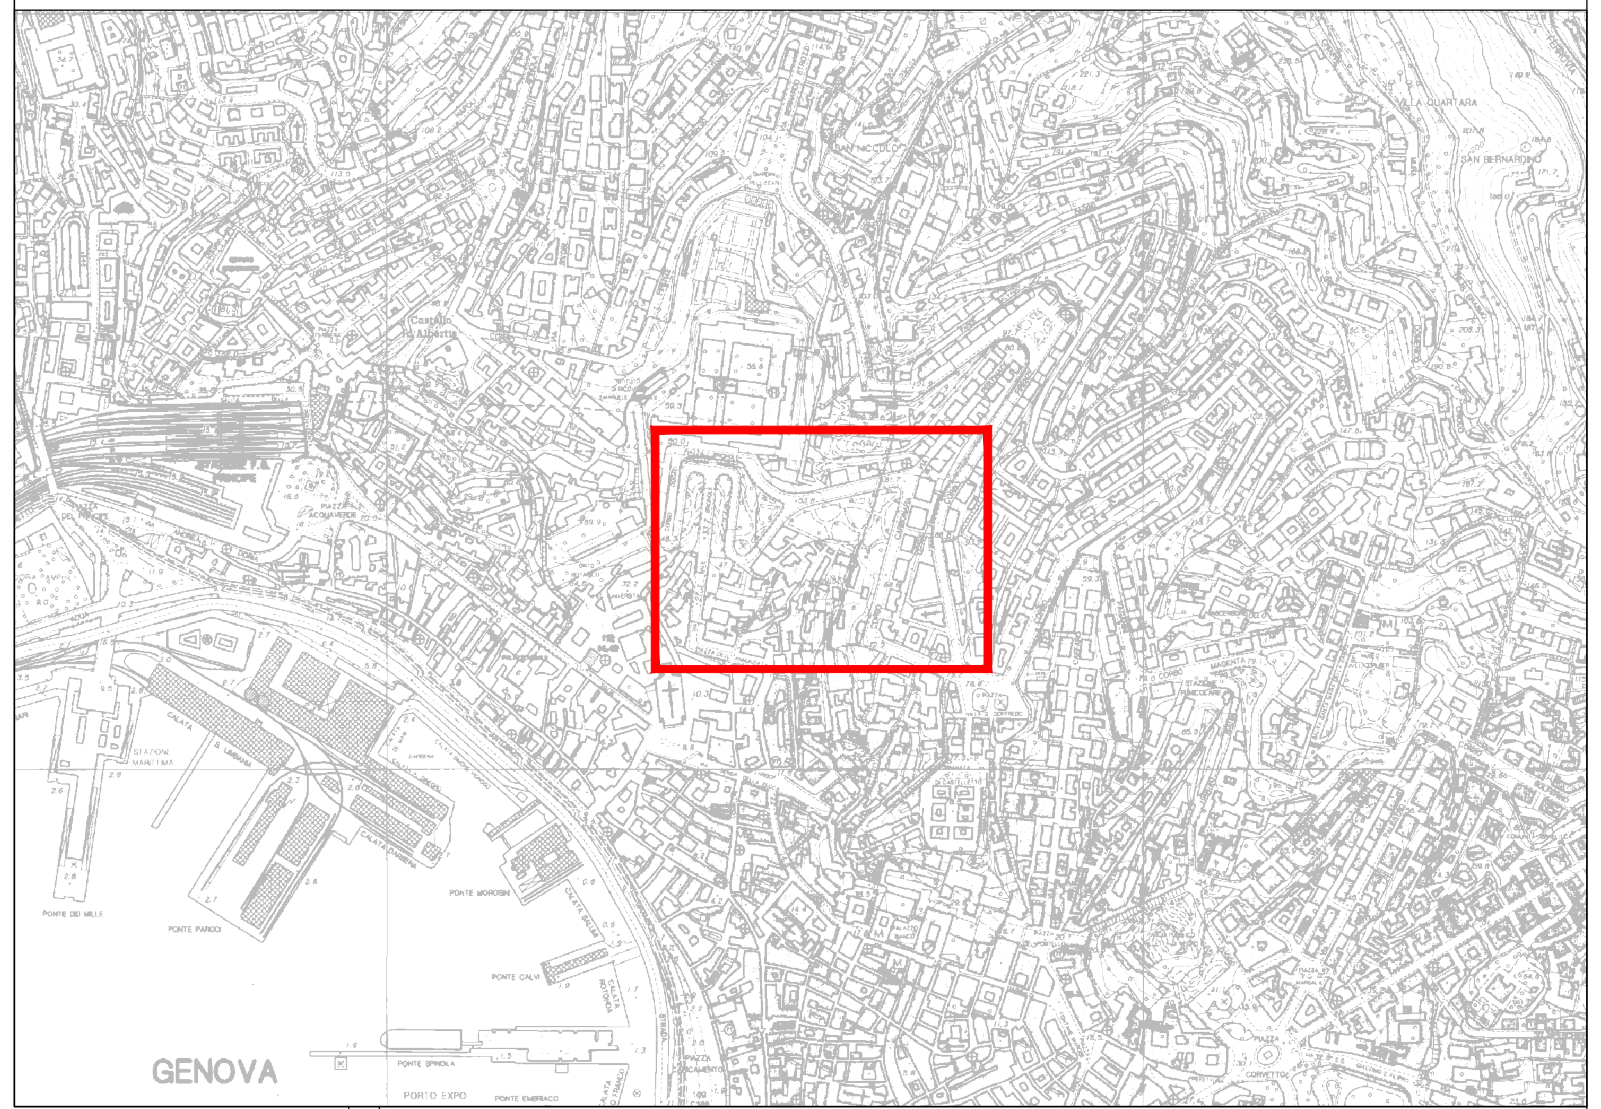

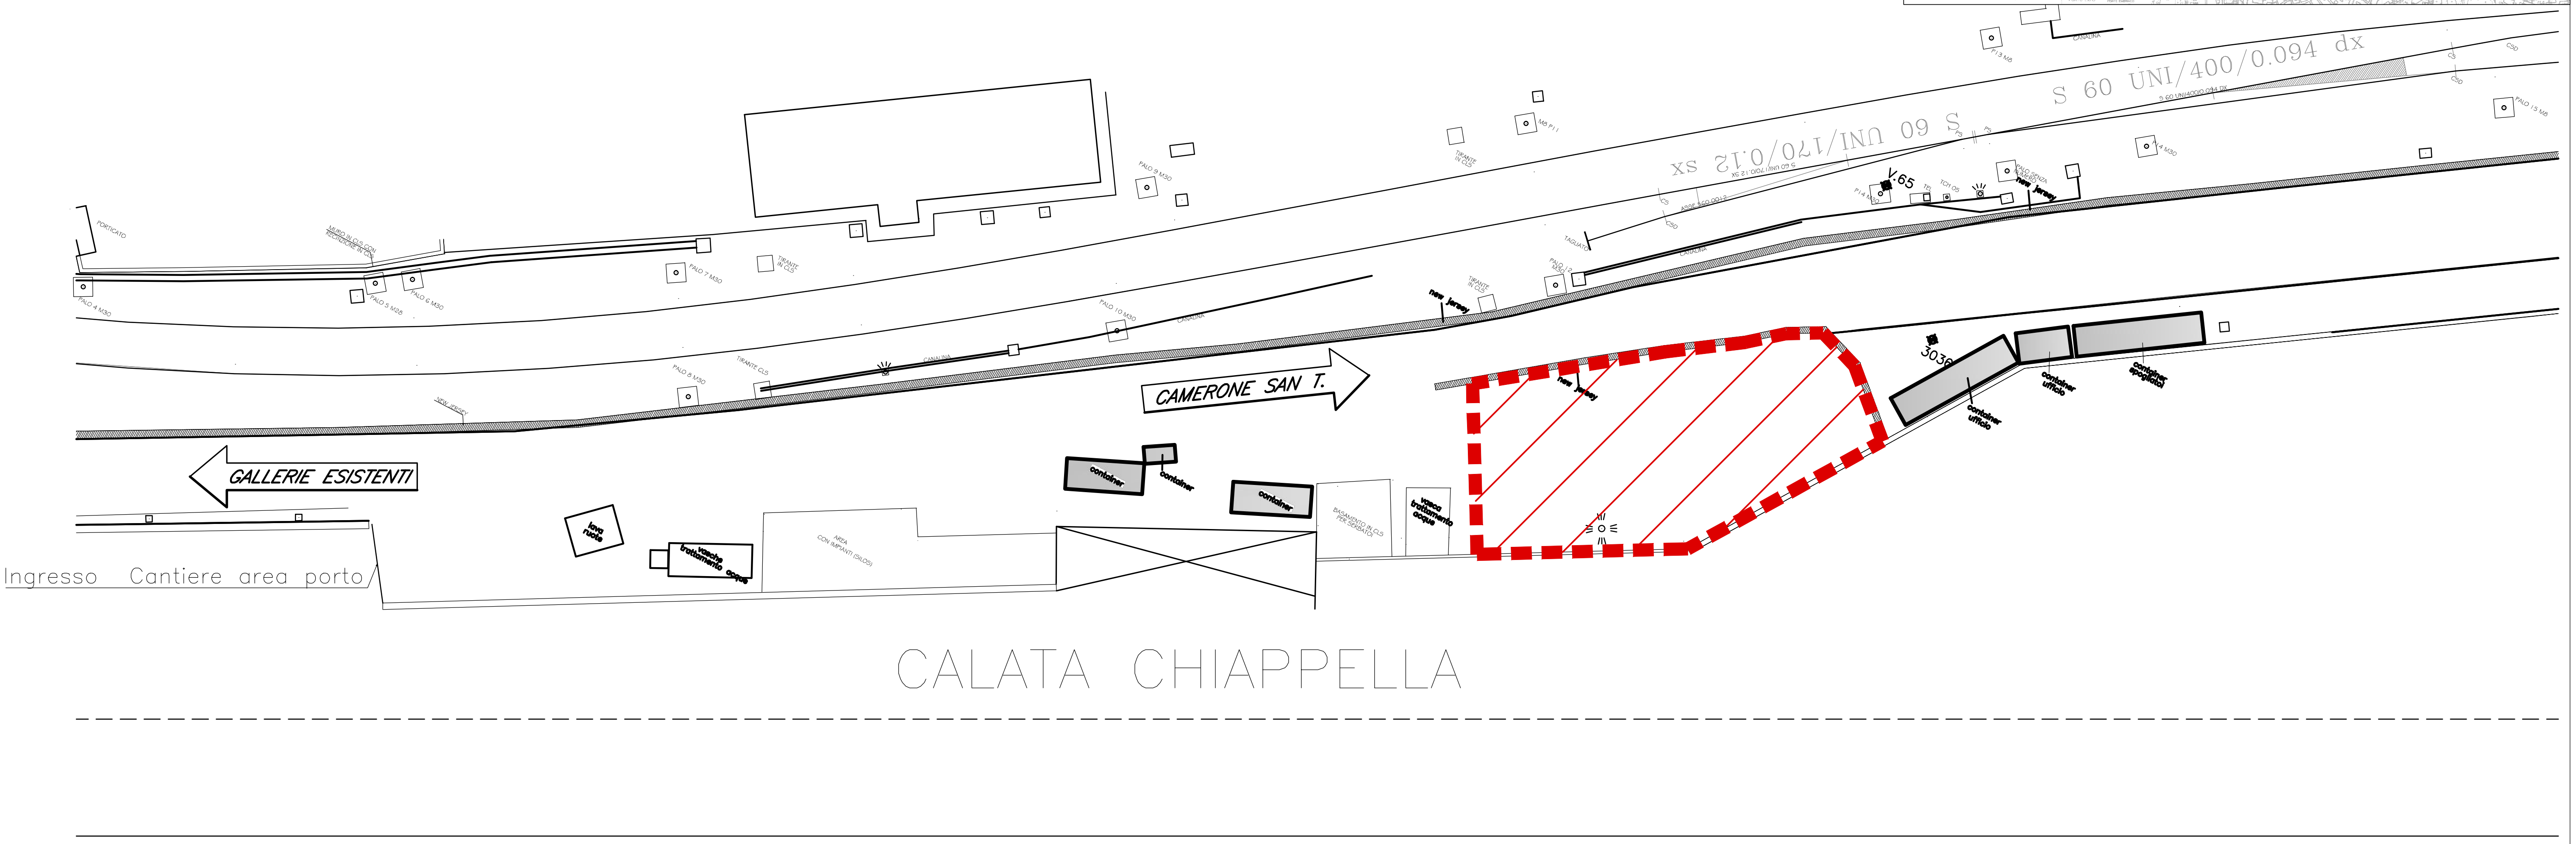

LEGENDA


Area di abbancamento materiale di smarino attualmente gestito in regime rifiuti

Allegato a): Planimetria ubicazione aree di deposito temporaneo rifiuti - scala 1:500

GN01 - Bretella Voltri attacco lato Borzoli

NORD

KEY-PLAN

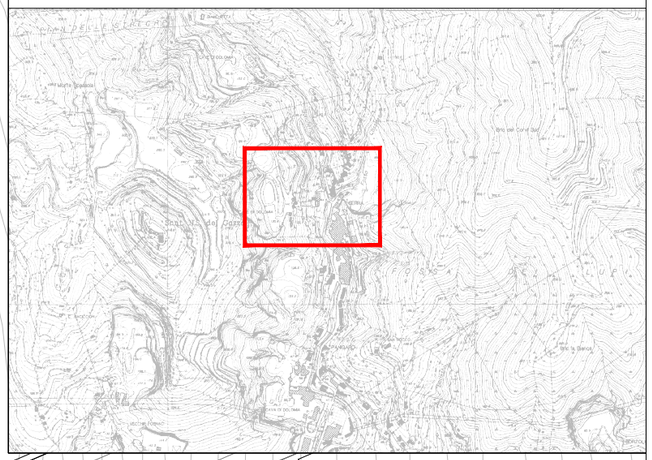

LEGENDA

Area di abbancamento materiale di smarino attualmente gestito in regime rifiuti


ITALFERR
GRUPPO FERROVIE DELLO STATO ITALIANE

Allegato a): Planimetria ubicazione aree di deposito temporaneo rifiuti - scala 1:500

GN02 - Nuove gallerie San Tomaso e Colombo

NORD

KEY-PLAN

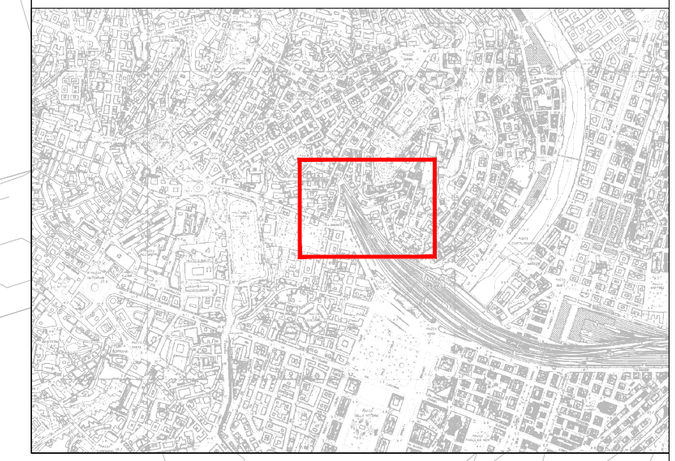

VIA GROPALLO

ASSE NUOVA ASSE BIVARIO

INTERFERENZA EDIFICIO 26

IMPIANTI GALLERIA

VASCA DI RACCOLTA DELLE ACQUE

Ø 10.10

Ø ~17.90

Ø ~13.40

Ø ~13.90

ZONA CENTINE

GE BRIGNOLE

VASCA RACCOLTA ACQUE

LEGENDA

Area di abbancamento materiale di smarino attualmente gestito in regime rifiuti