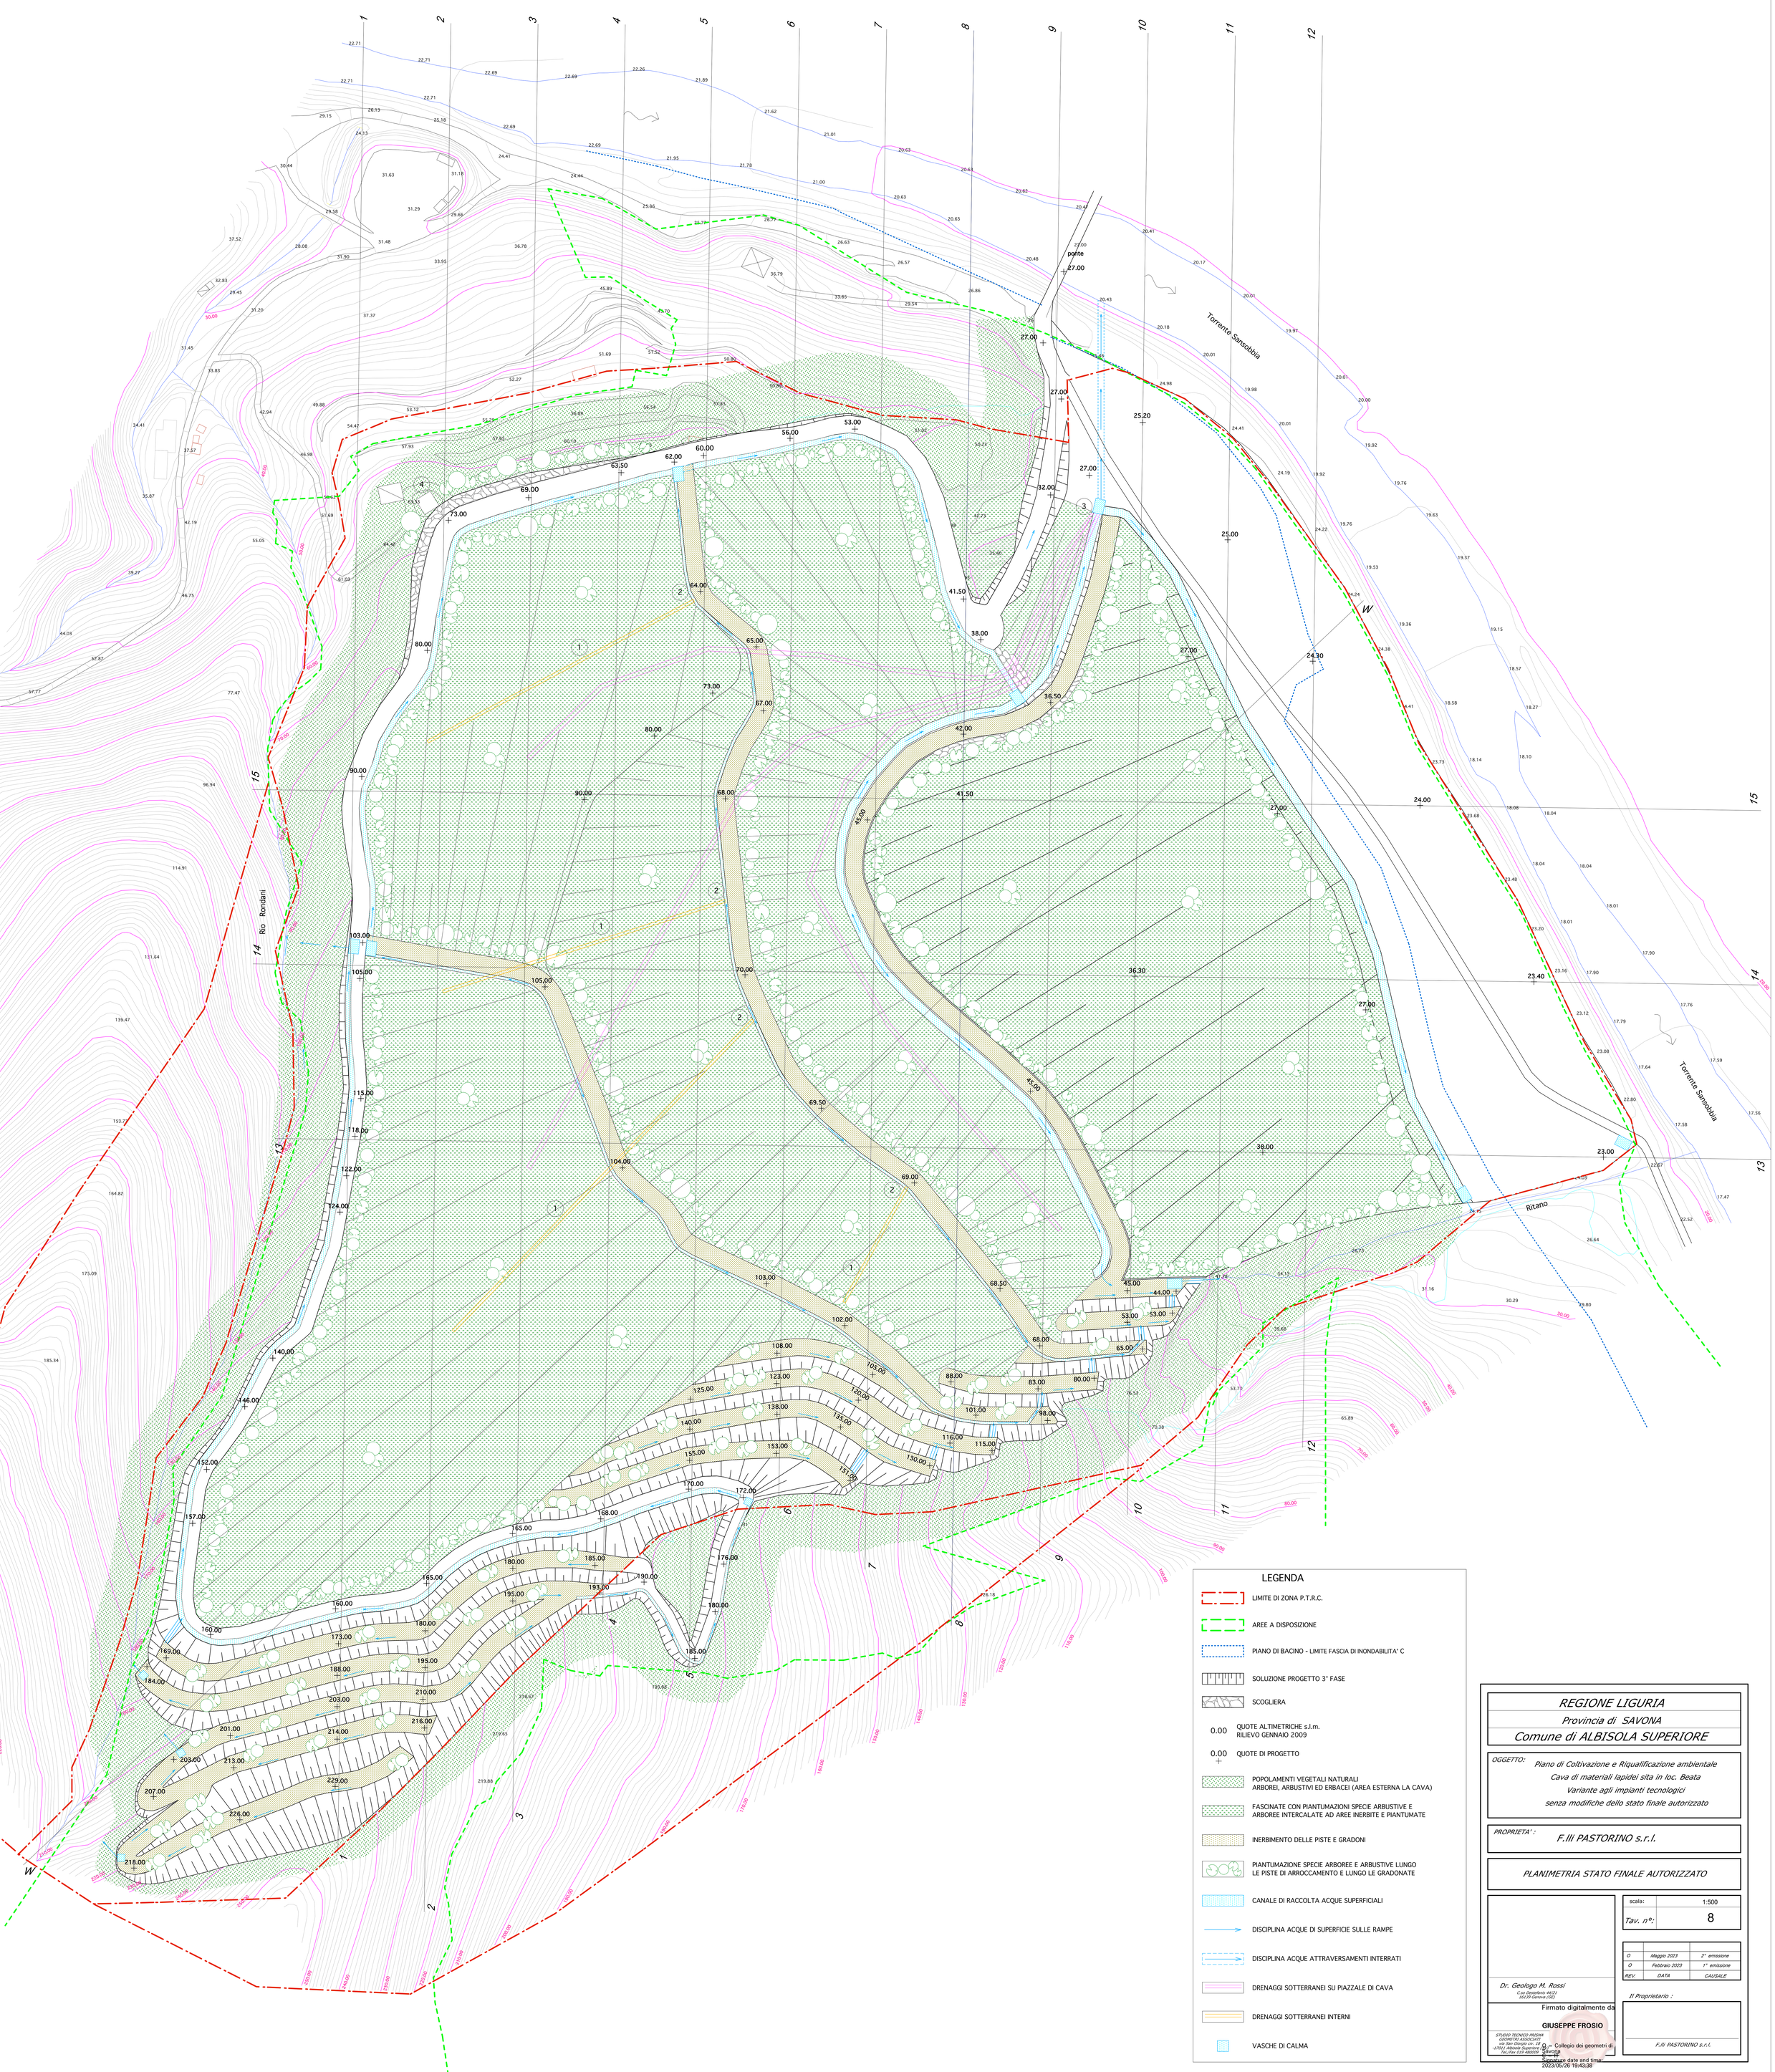


LEGENDA

- LIMITE DI ZONA P.T.R.C.
- AREE A DISPOSIZIONE
- PIANO DI BACINO - LIMITE FASCIA DI INONDABILITA' C
- SOLUZIONE PROGETTO 3° FASE
- SCOGLIERA
- 0.00 QUOTE ALTIMETRICHE s.l.m. RILIEVO GENNAIO 2009
- 0.00 QUOTE DI PROGETTO
- POPOLAMENTI VEGETALI NATURALI ARBOREI, ARBUSTIVI ED ERBACEI (AREA ESTERNA LA CAVA)
- FASCINATE CON PIANTUMAZIONI SPECIE ARBUSTIVE E ARBOREE INTERCALATE AD AREE INERBITE E PIANTUMATE
- INERBIMENTO DELLE PISTE E GRADONI
- PIANTUMAZIONE SPECIE ARBOREE E ARBUSTIVE LUNGO LE PISTE DI ARROCCAMENTO E LUNGO LE GRADONATE
- CANALE DI RACCOLTA ACQUE SUPERFICIALI
- DISCIPLINA ACQUE DI SUPERFICIE SULLE RAMPE
- DISCIPLINA ACQUE ATTRAVERSAMENTI INTERRATI
- DRENAGGI SOTTERRANEI SU PIAZZALE DI CAVA
- DRENAGGI SOTTERRANEI INTERNI
- VASCHE DI CALMA

REGIONE LIGURIA

Provincia di SAVONA

Comune di ALBISOLA SUPERIORE

OGGETTO: *Piano di Coltivazione e Riqualificazione ambientale*
Cava di materiali lapidei sita in loc. Beata
Variante agli impianti tecnologici
senza modifiche dello stato finale autorizzato

PROPRIETA' : *F.lli PASTORINO s.r.l.*

PLANIMETRIA STATO FINALE AUTORIZZATO

scala: 1:500

Tav. n°: 8

REV.	DATA	CAUSALE
0	Maggio 2023	2° emissione
0	Febbraio 2023	1° emissione

Dr. Geologo M. Rossi
C.so Desterlenio 44/21
16139 Genova (GE)

Firmato digitalmente da
GIUSEPPE FROSIO
STUDIO TECNICO PROMO
GEOMETRI ASSOCIATI
via San Giorgio civ. 18
17017 Altare Savona (SV)
Tel./Fax 019 480039
O.m. Collegio dei geometri di Savona
Signature date and time:
2023/05/26 19:43:38

Il Proprietario :

F.lli PASTORINO s.r.l.