

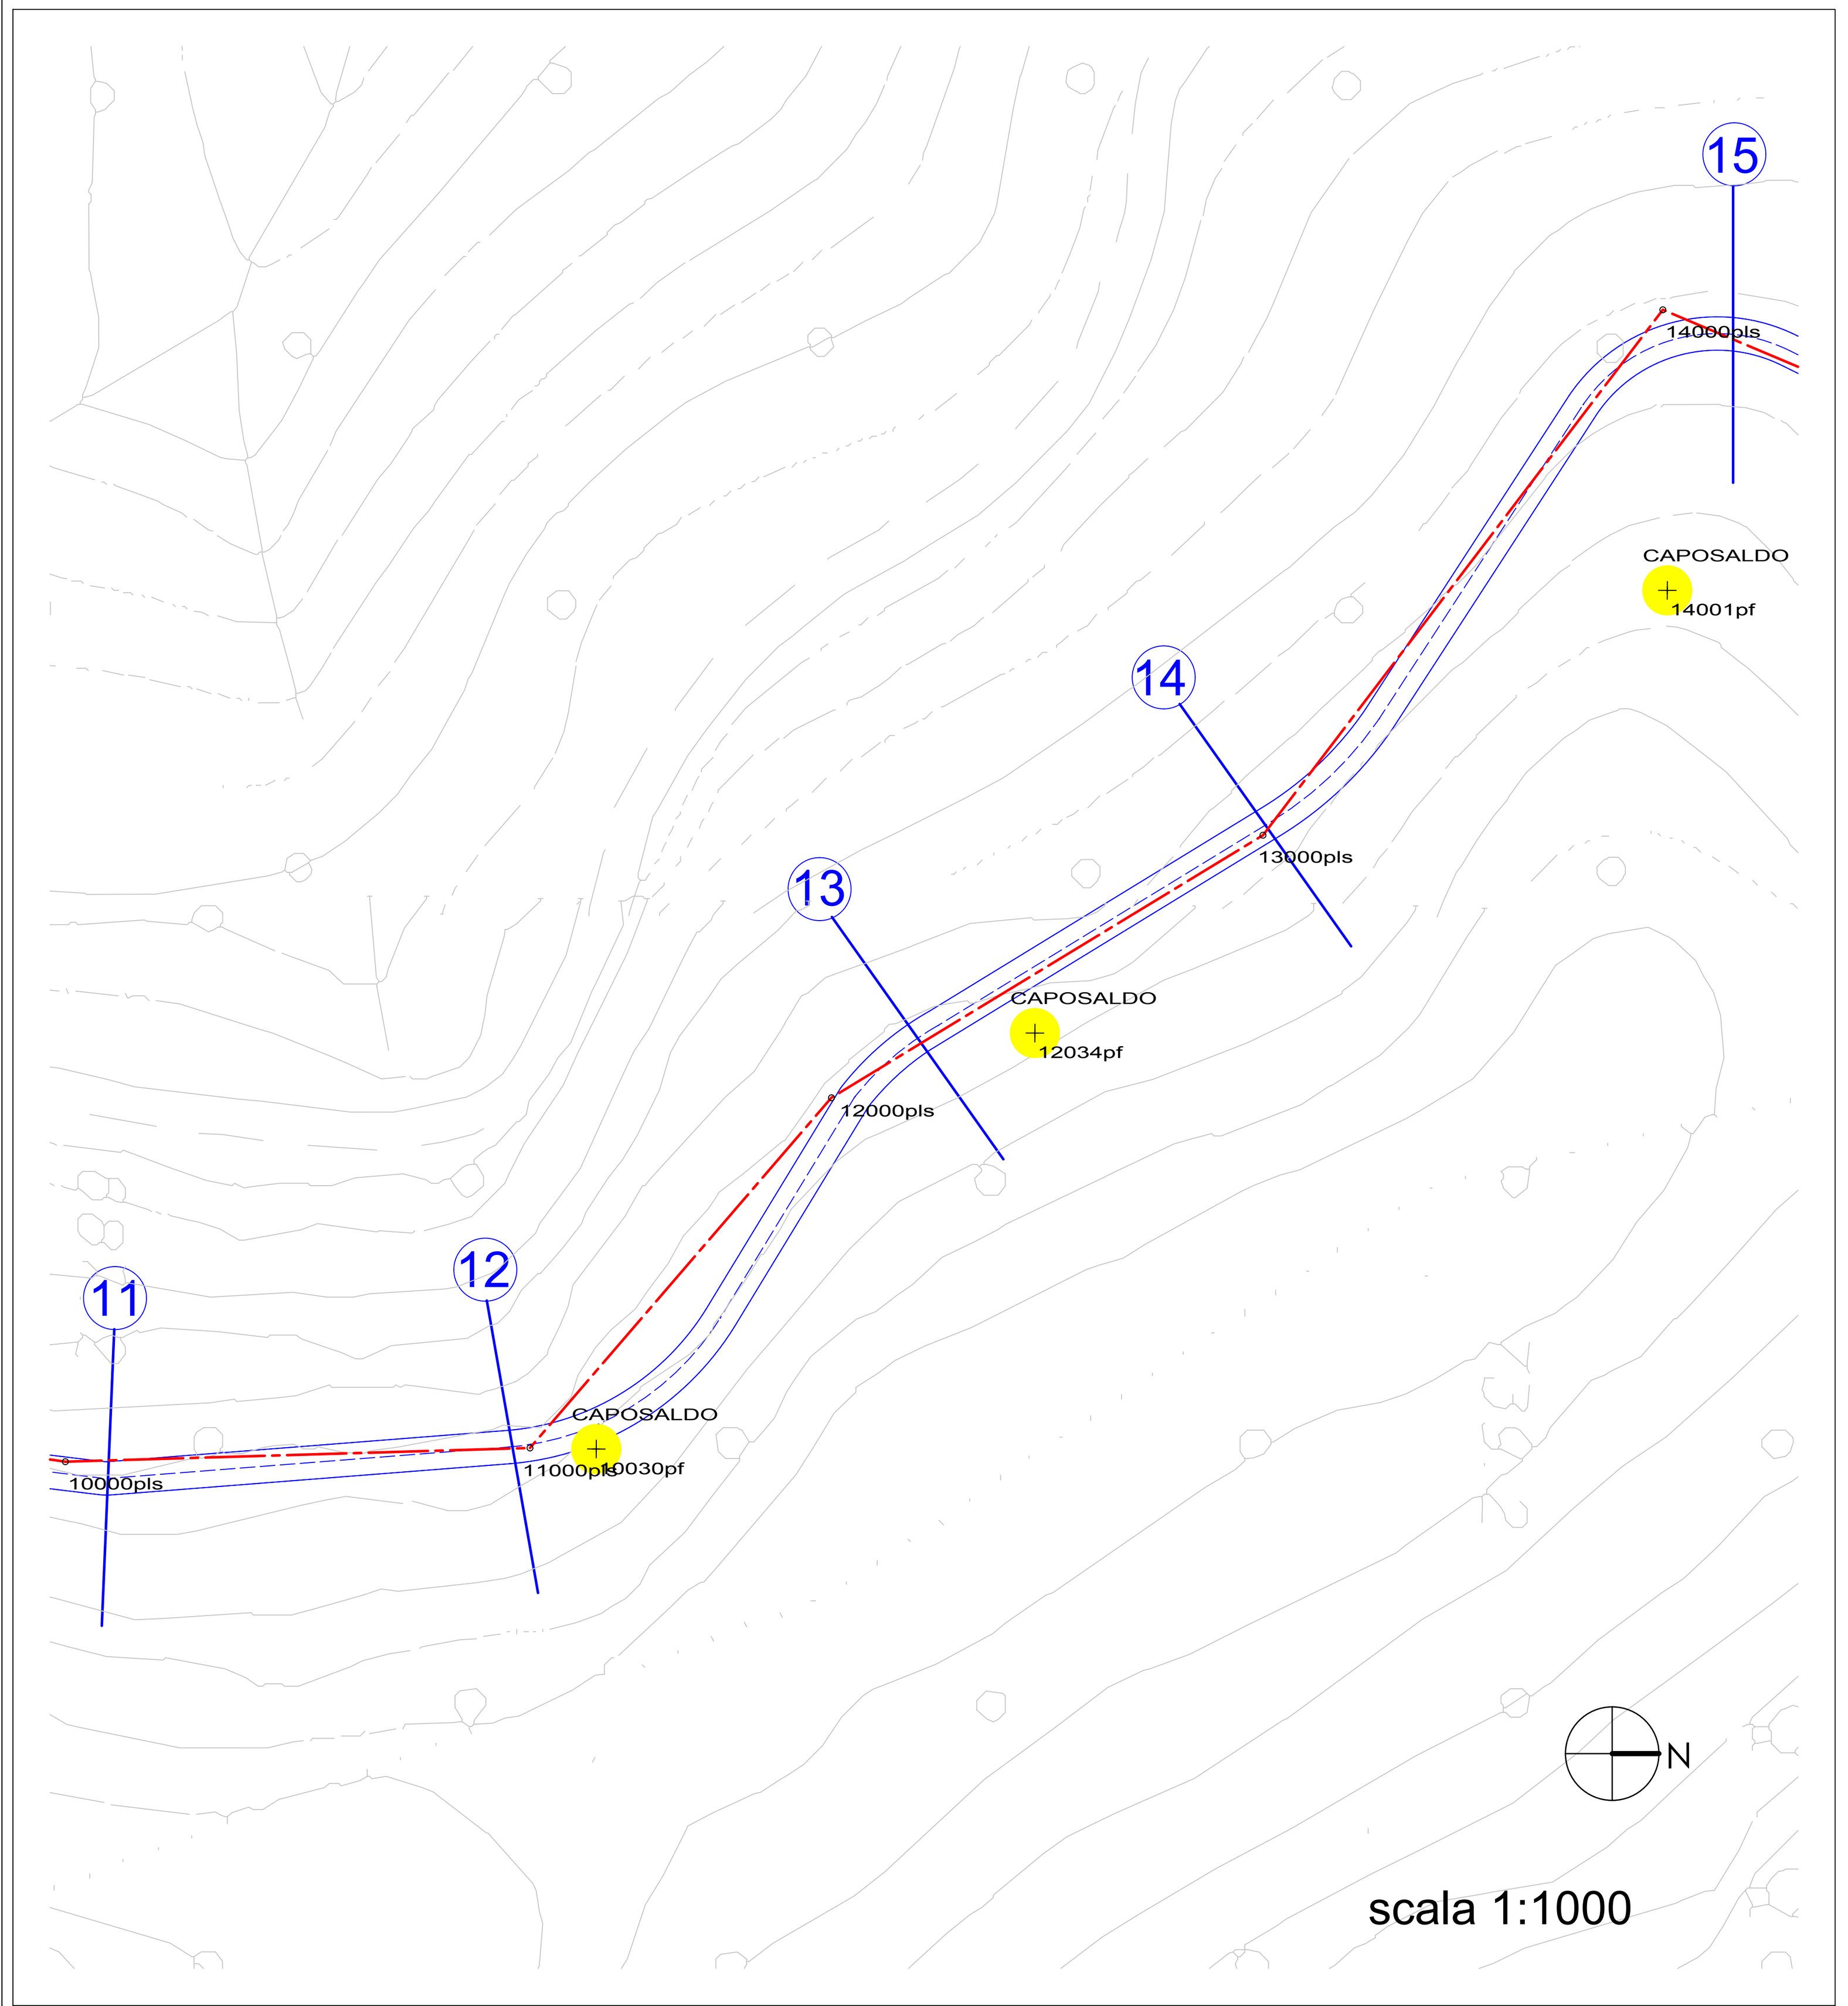



4.3b_A	INDIVIDUAZIONE TRACCIATO STRADALE E SEZIONI SU BASE CTR

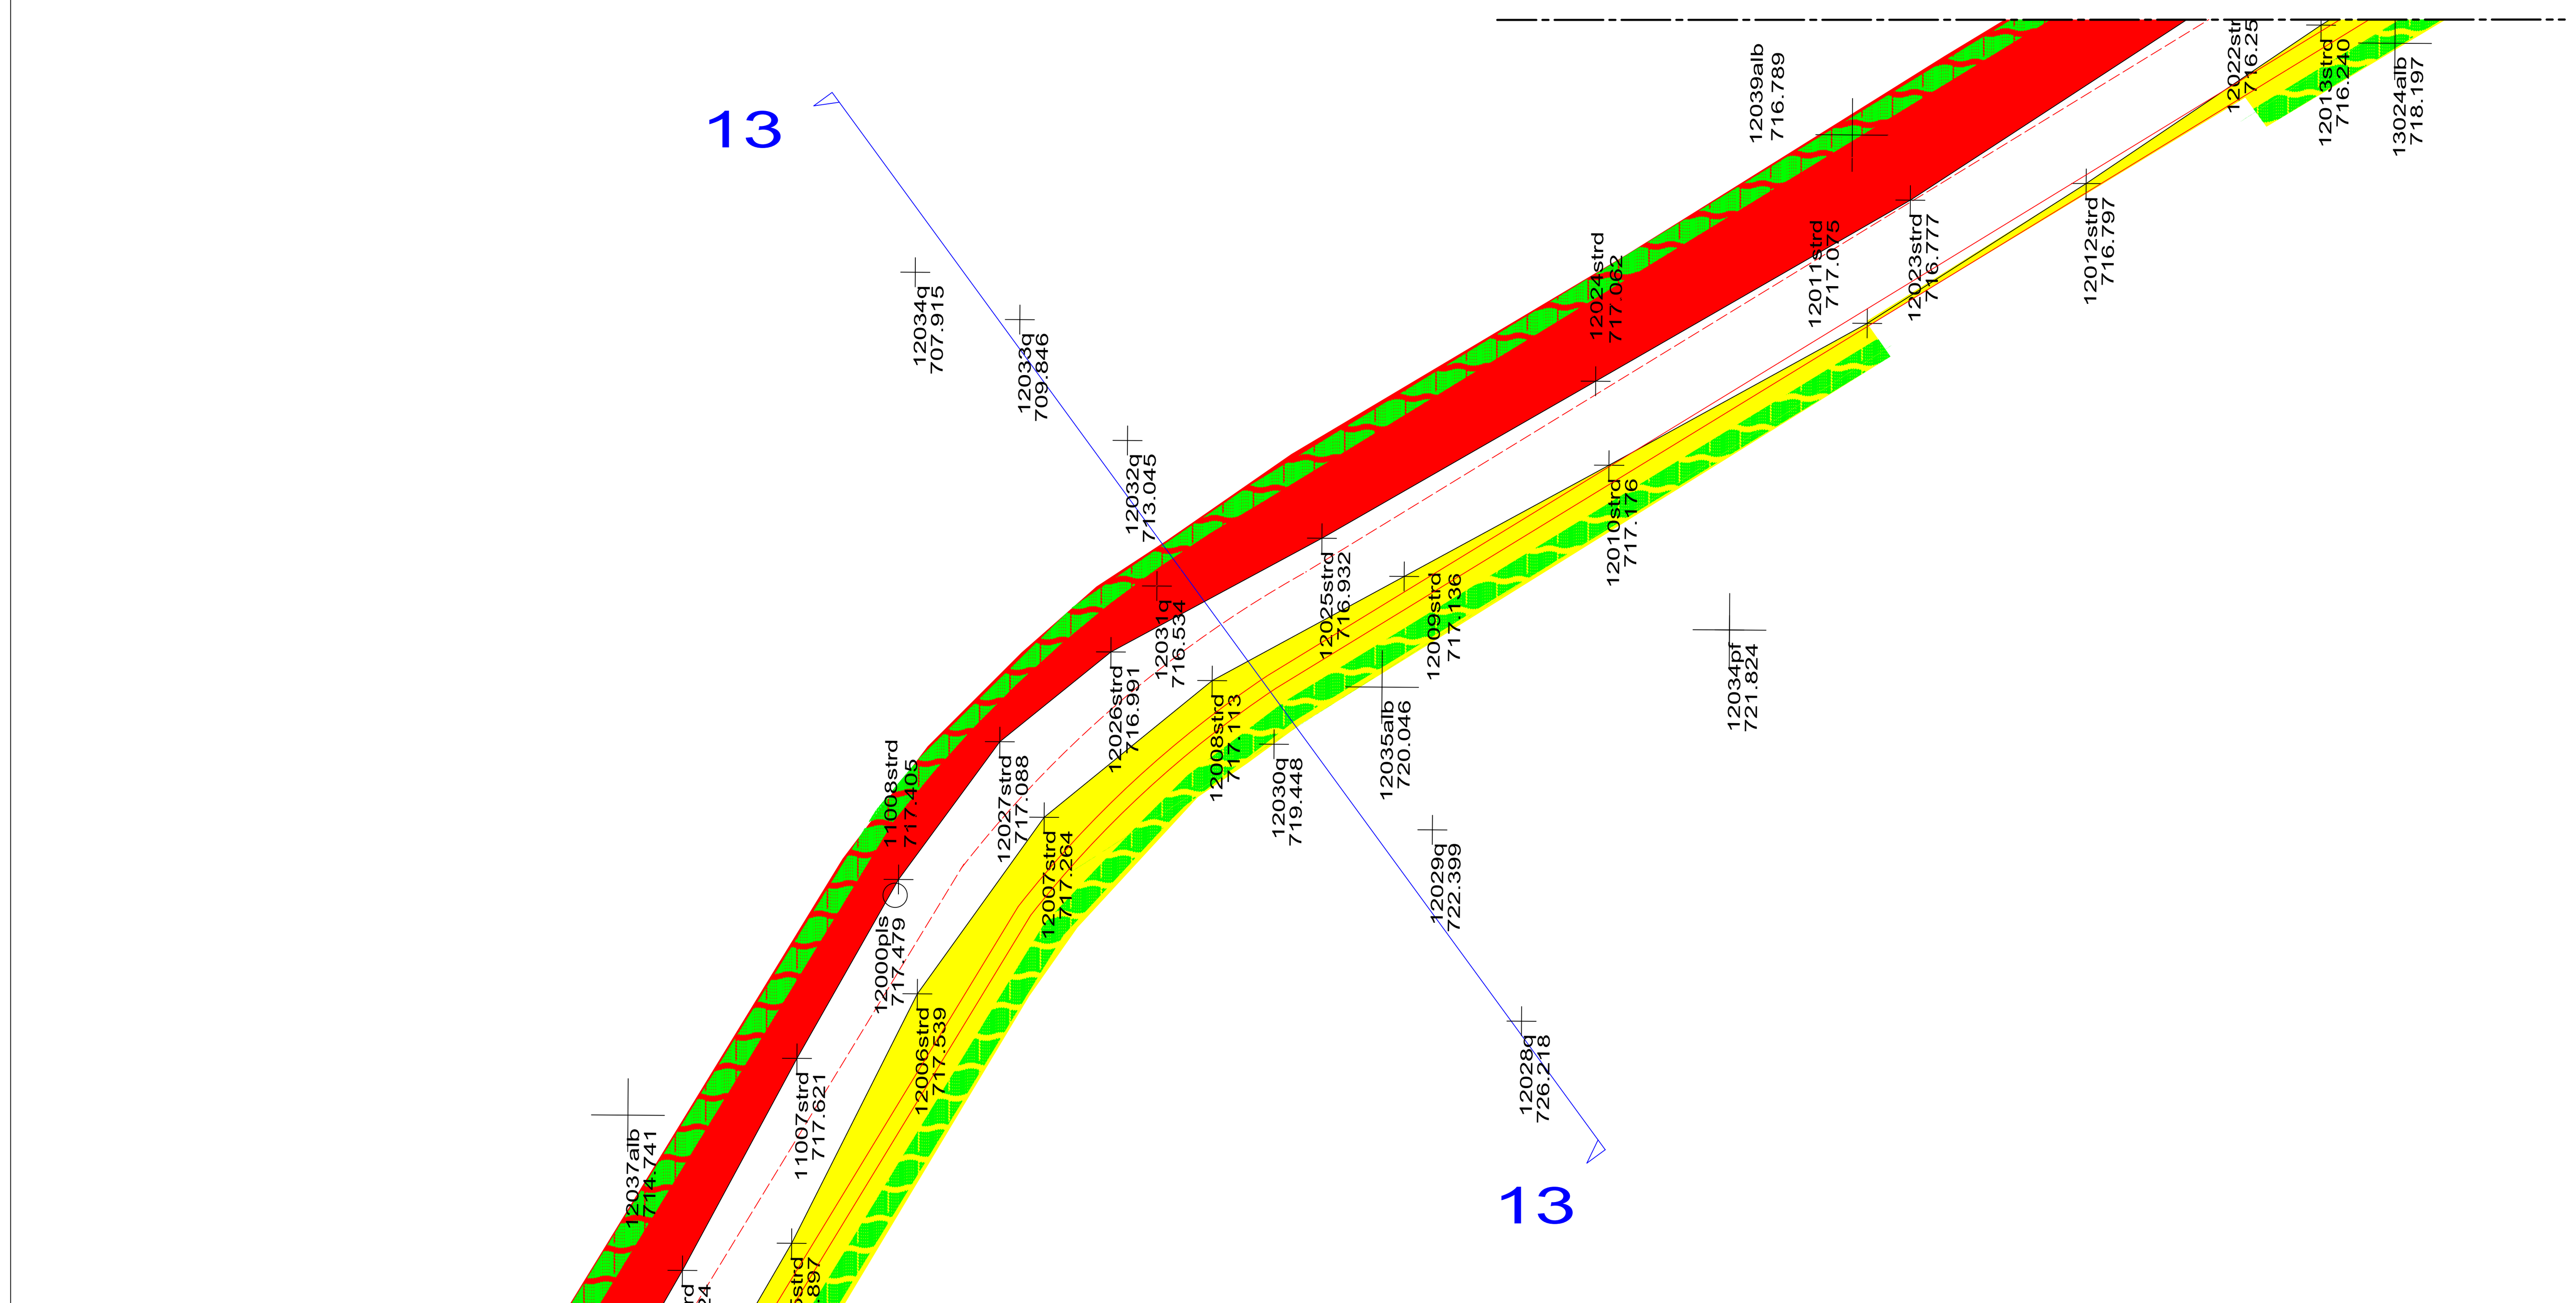

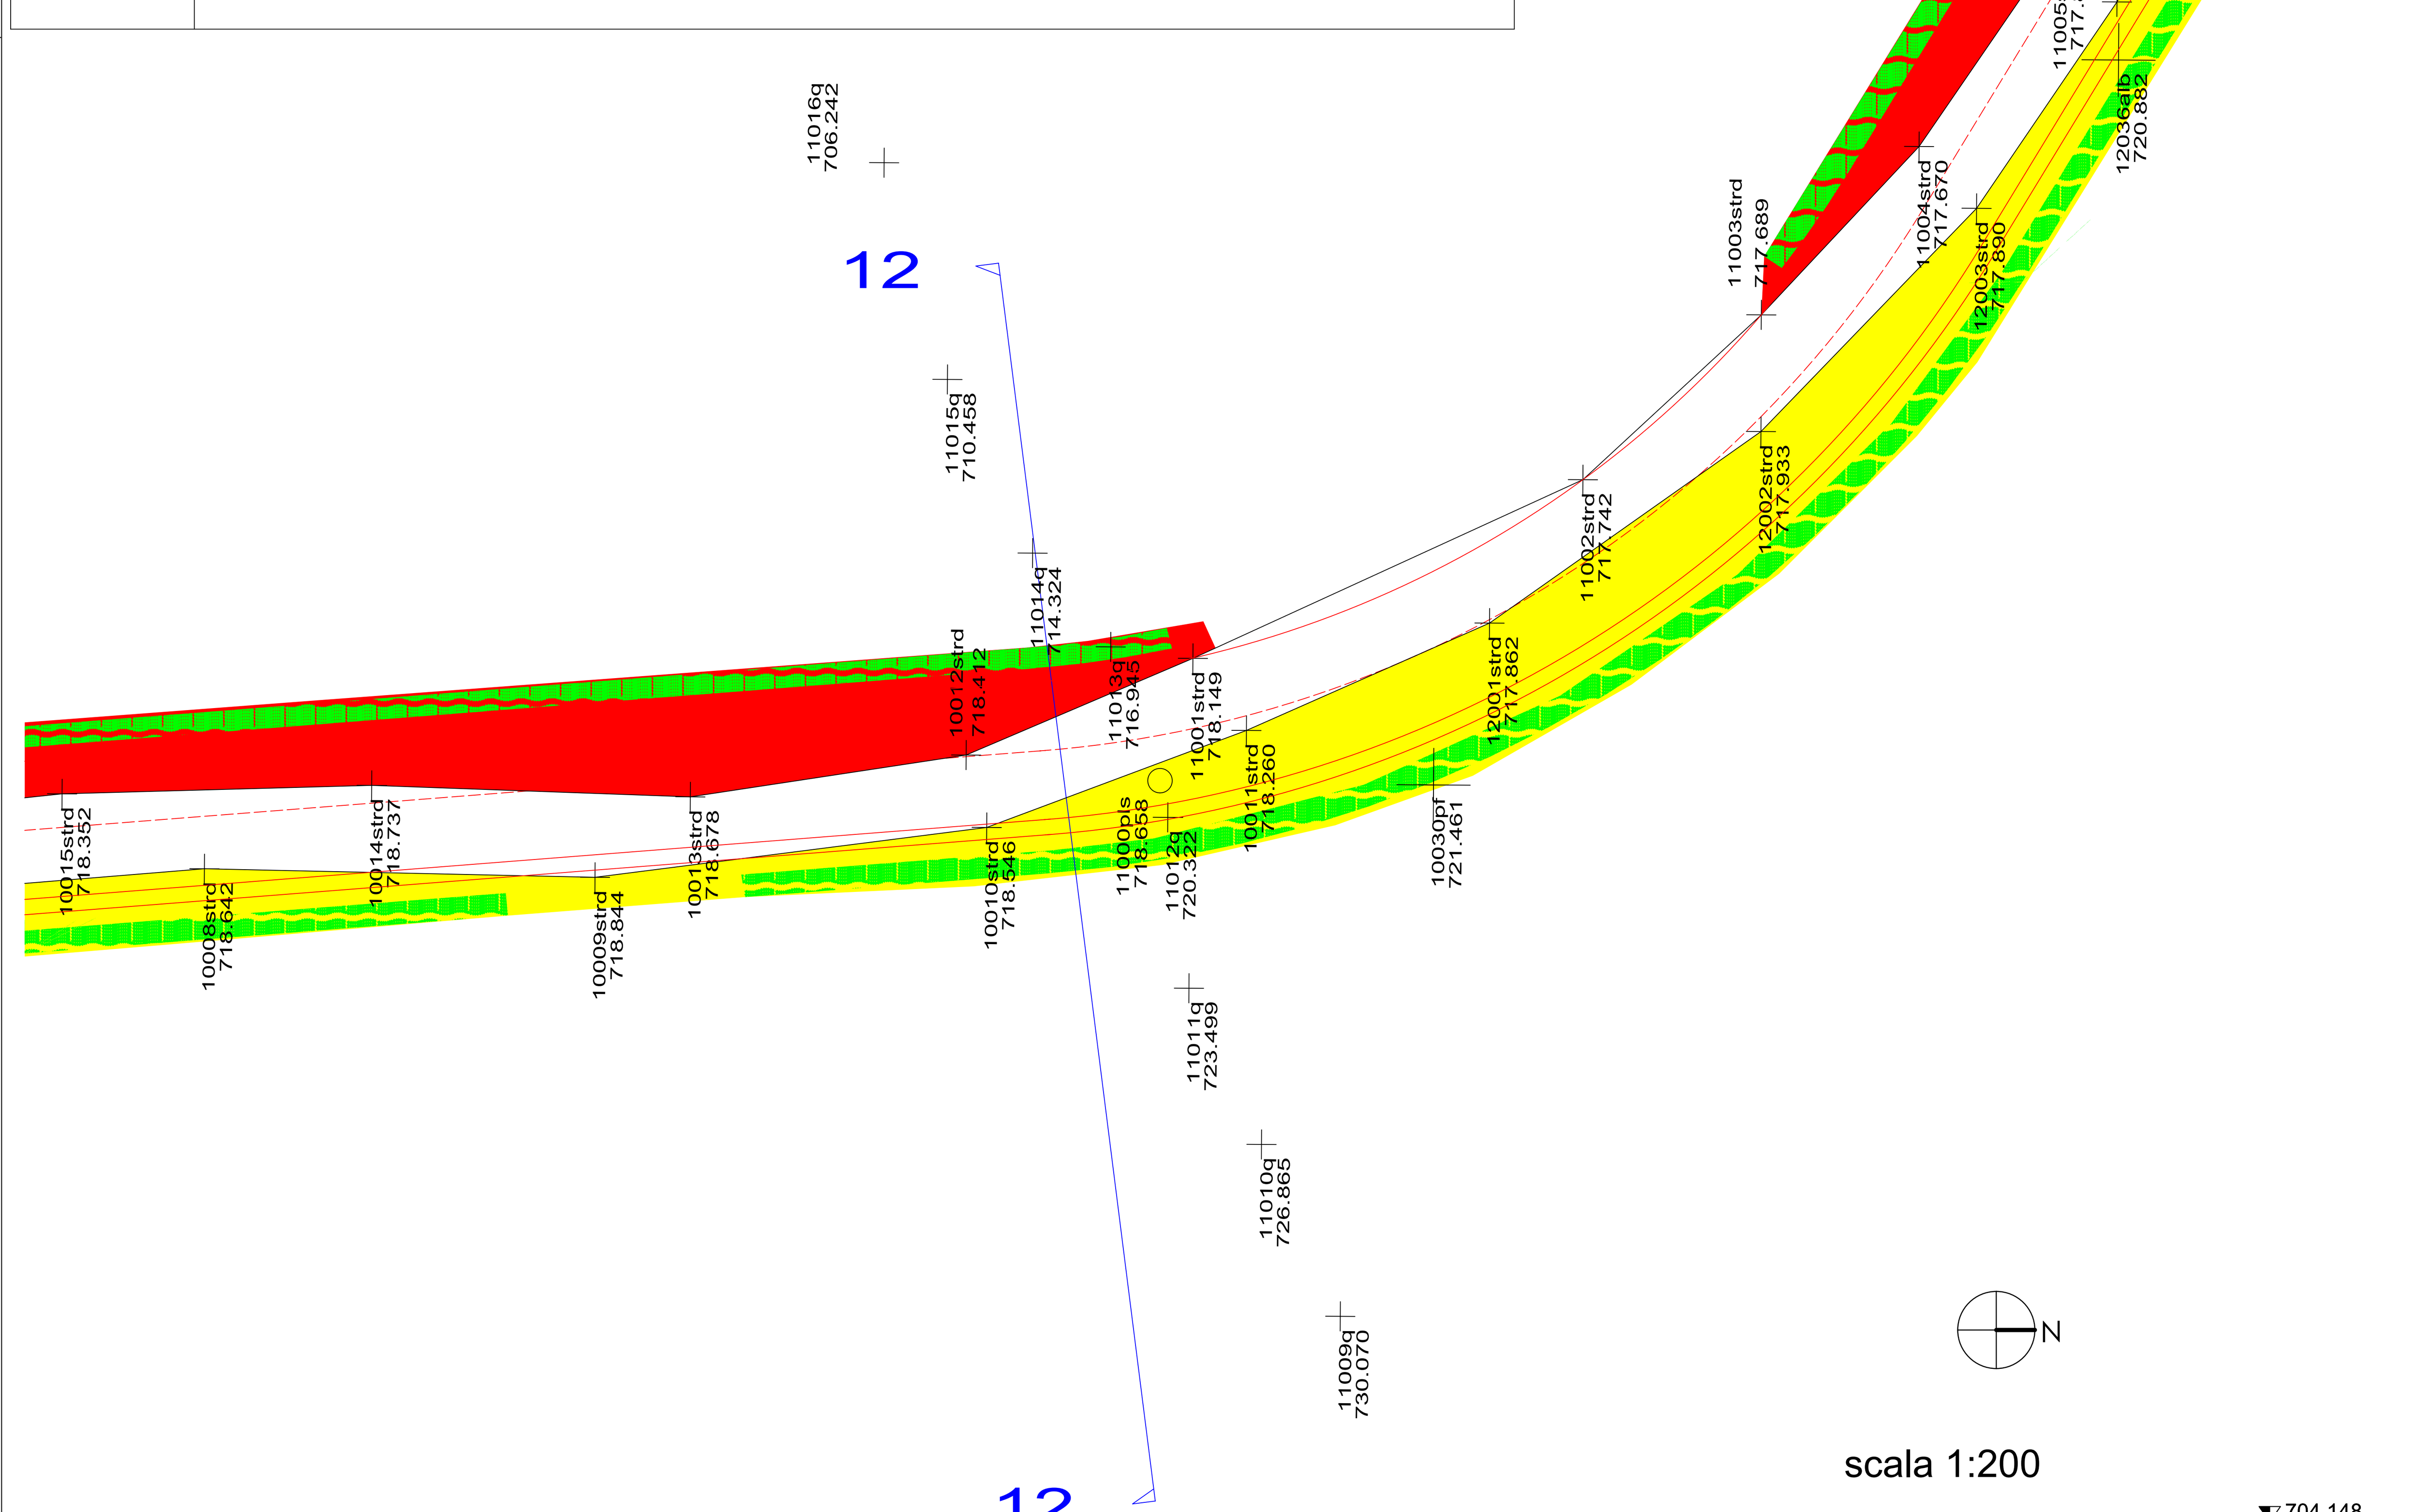

- Nuovo tracciato stradale
- Tracciato stradale rilevato
- Nuovo sedime stradale
- Poligonale
- Caposaldo
- Palificate
- Sterro
- Riporto


Sezione 13

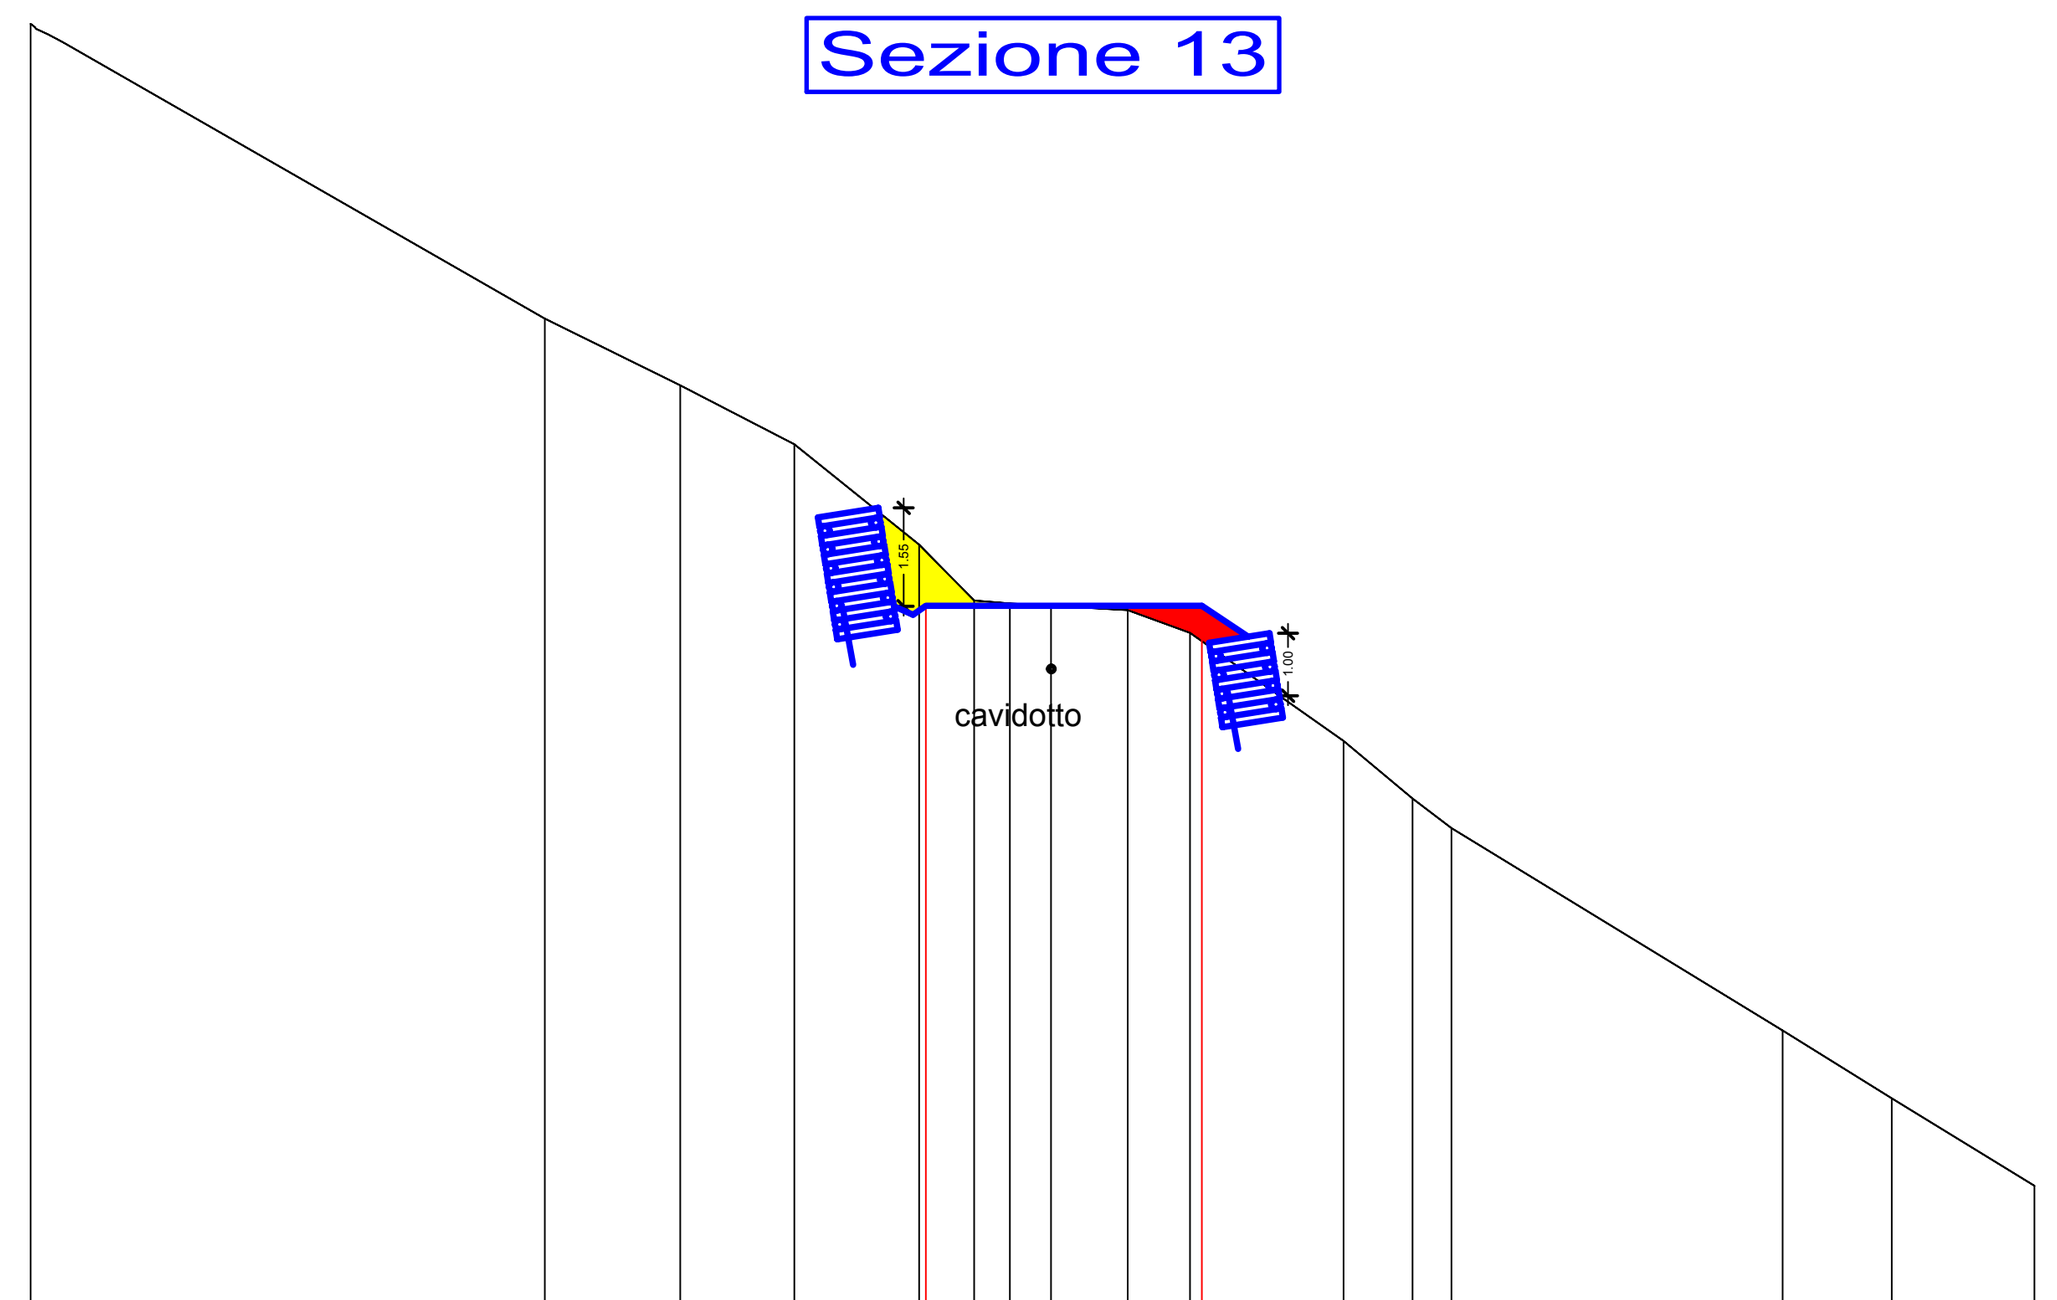

▽705.868

Quote strada stato attuale	726.231	721.572	720.518	719.586	718.000	717.117	717.071	717.034	716.965	716.606	714.898	713.988	713.520	710.322	709.250	707.868
Lungh.	-16.127	-8.001	-5.860	-4.057	-2.084	-1.215	-0.650	0.000	1.212	2.197	4.624	5.714	6.329	11.563	13.288	15.543
Quota e distanze di progetto sedime stradale						717.034		dist. 4.50m		717.034						

Sezione 12

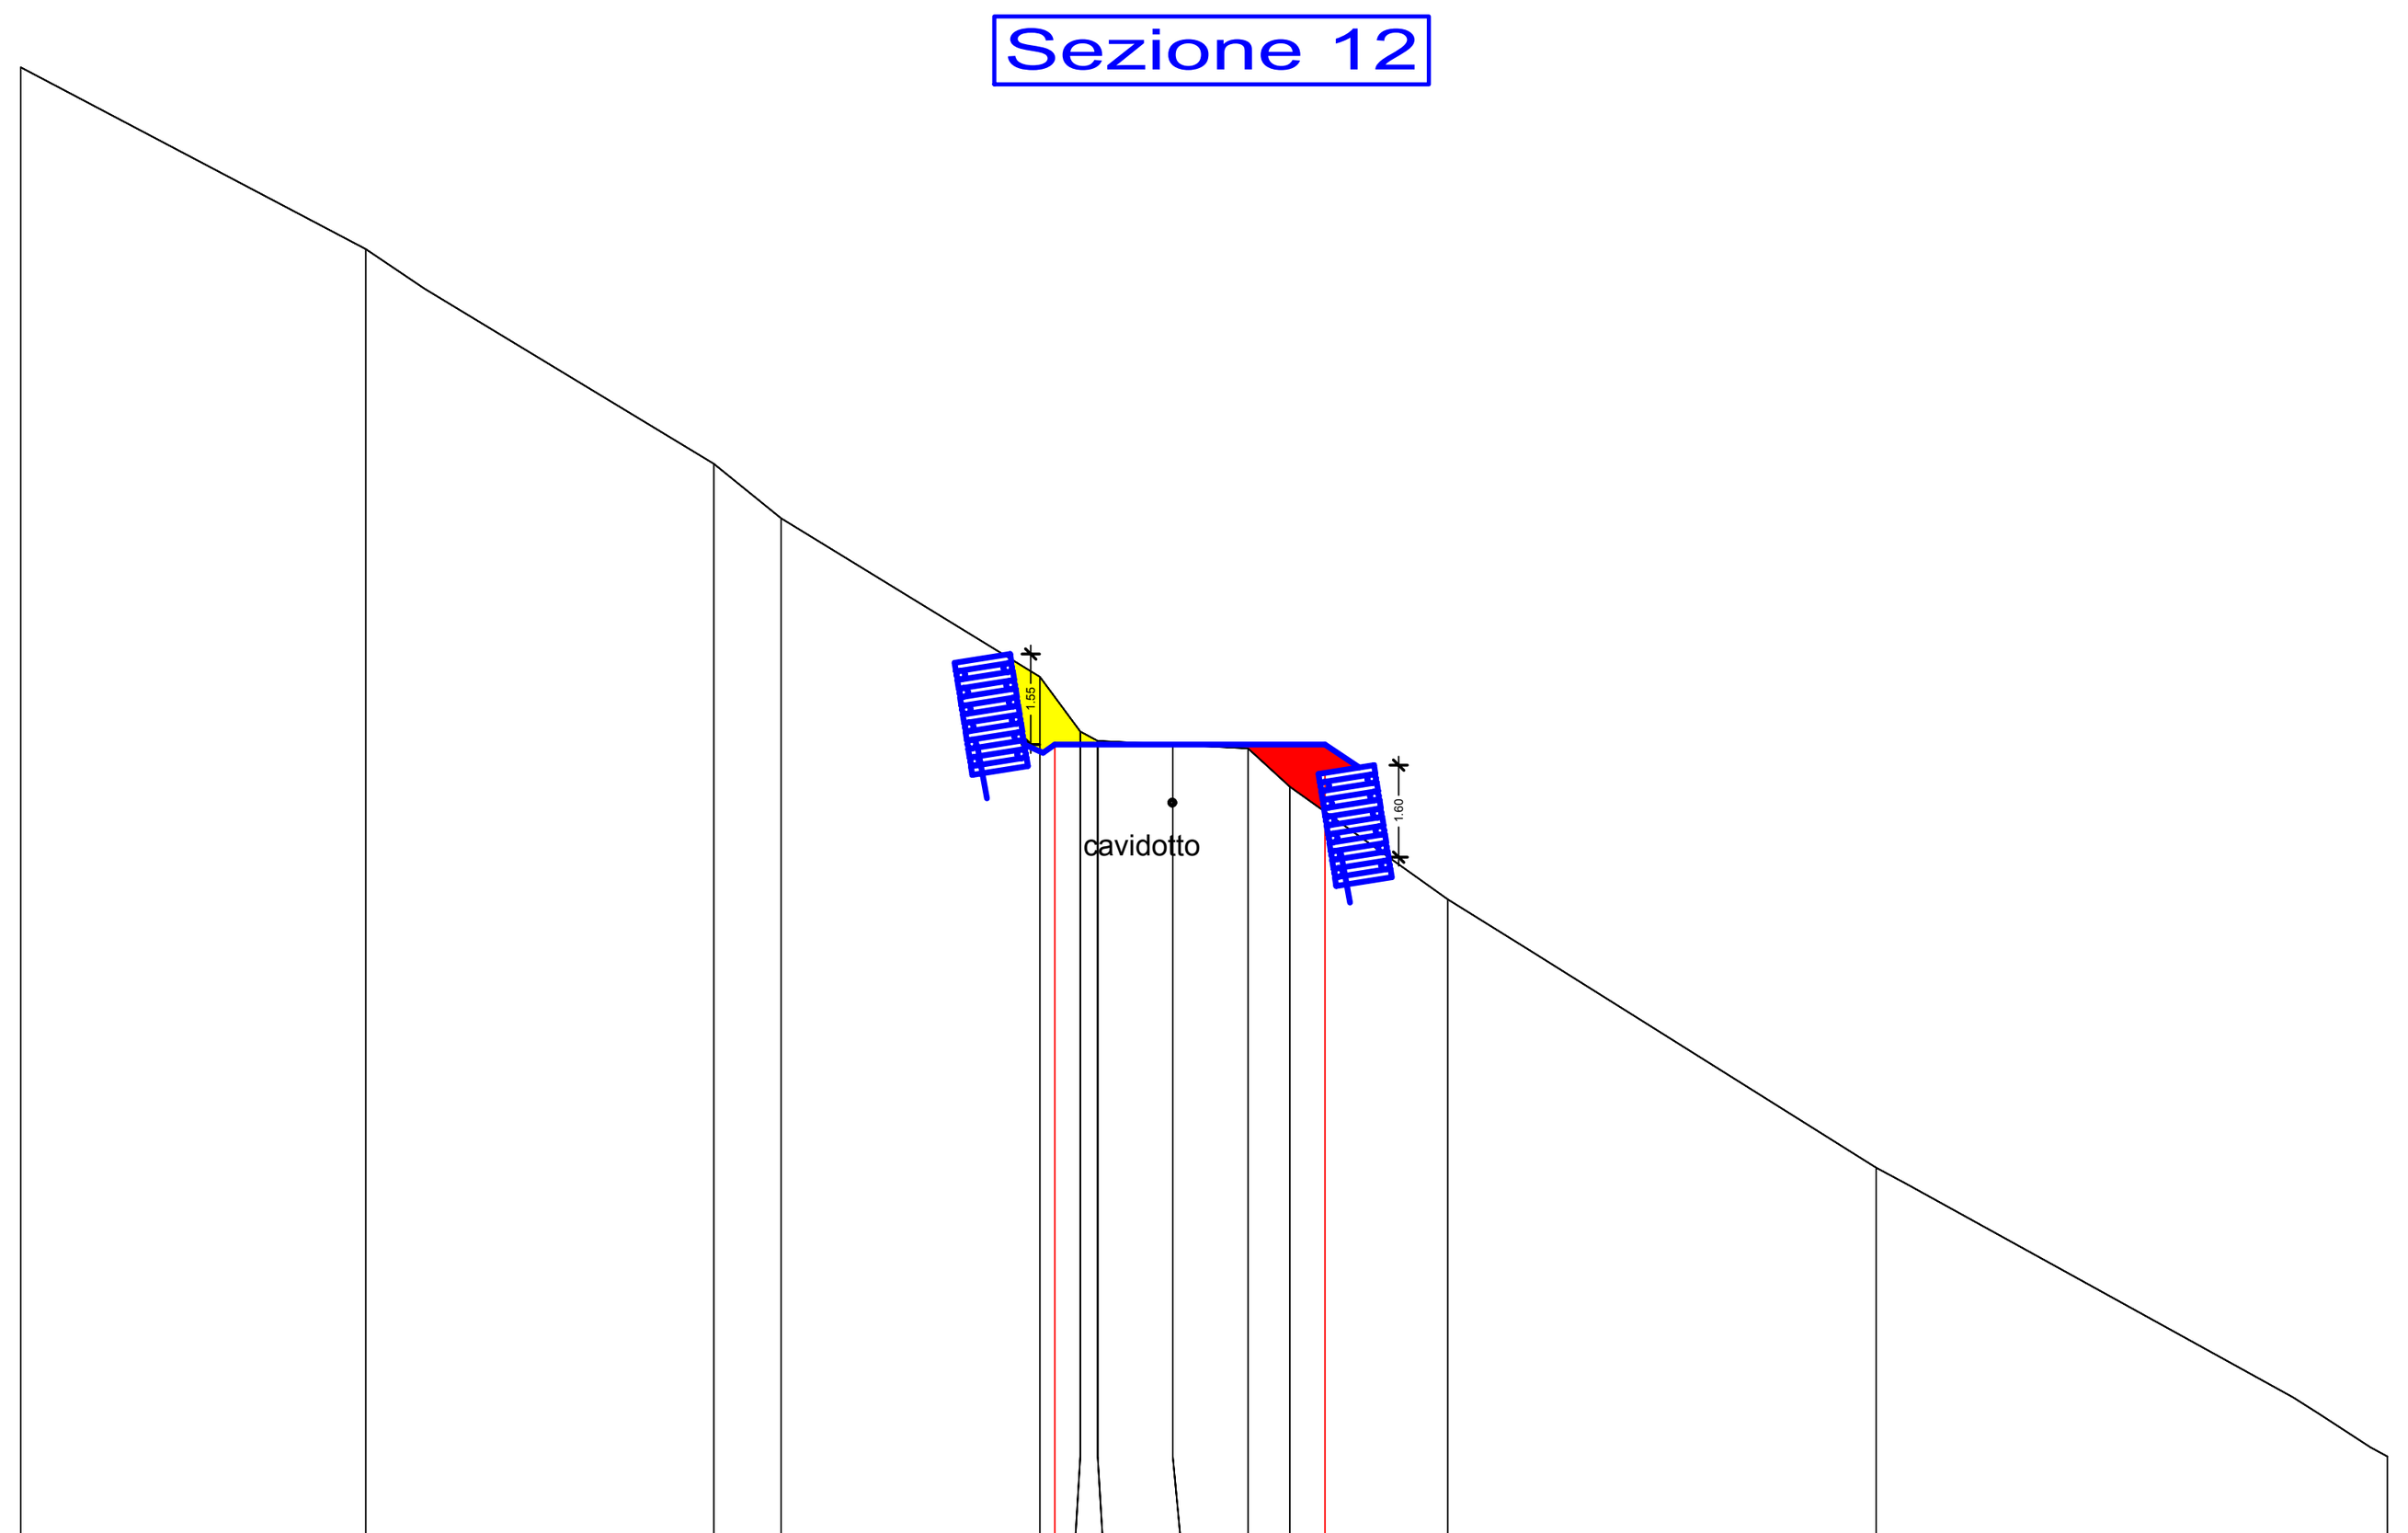

▽704.148

Quote strada stato attuale	730.022	726.898	723.208	722.272	719.547	718.607	718.446	718.383	718.316	717.658	715.723	711.111	706.148
Lungh.	-19.805	-13.872	-7.890	-6.734	-2.284	-1.590	-1.291	0.000	1.294	2.012	4.727	12.091	20.879
Quota e distanze di progetto sedime stradale						718.383		dist. 4.50m		718.383			

GABRIELE LANZA ARCHITETTO STUDIO DI ARCHITETTURA E URBANISTICA

VIA BAGLIETTO 6 - 17100 SAVONA
LNZGRL64M05H126J
tel. 019.2000.019 cell. 349.3257263
e-mail arch_lanza@virgilio.it
PEC arch_lanza@virgilio.it



PARTE 4 - SISTEMA STRADALE

REGIONE LIGURIA • PROVINCIA DI SAVONA

COMUNE DI QUILIANO
COMUNE DI ALTARE

PROGETTO DEFINITIVO
PER LA REALIZZAZIONE DI IMPIANTO
DI PRODUZIONEDI ENERGIA ELETTRICA
DA FONTE EOLICA

SITO EOLICO 02_SV

PARCO EOLICO FORTE BARACCONE

COMMITTENTE

Ævento nergywind&engineering

corso Italia, 4/2 • 17100 Savona • Cod. Fisc. e Partita IVA 01492670094
www.aevento.it
legale rappresentante Ævento s.r.l.: dott. arch. Gabriele Lanza

TAVOLA 4.3g (luglio 2014)

Sostituisce la TAVOLA 4.3d
(10.7.2013 Pubblicazione avviso di attivazione VIA)

Sezioni stradali da 12 e 13
Viabilità infraparco
(Tratto blu)

integrazioni ed adeguamenti ai sensi delle note:
Regione Liguria
Prot.n. PG/2013/0177814 del 23.10.2013
Soprintendenza Beni Architettonici e Paesaggistici della Liguria
Prot.n. 32464 del 06.11.2013
ed a seguito sopralluogo con enti

data consegna: Luglio 2014