

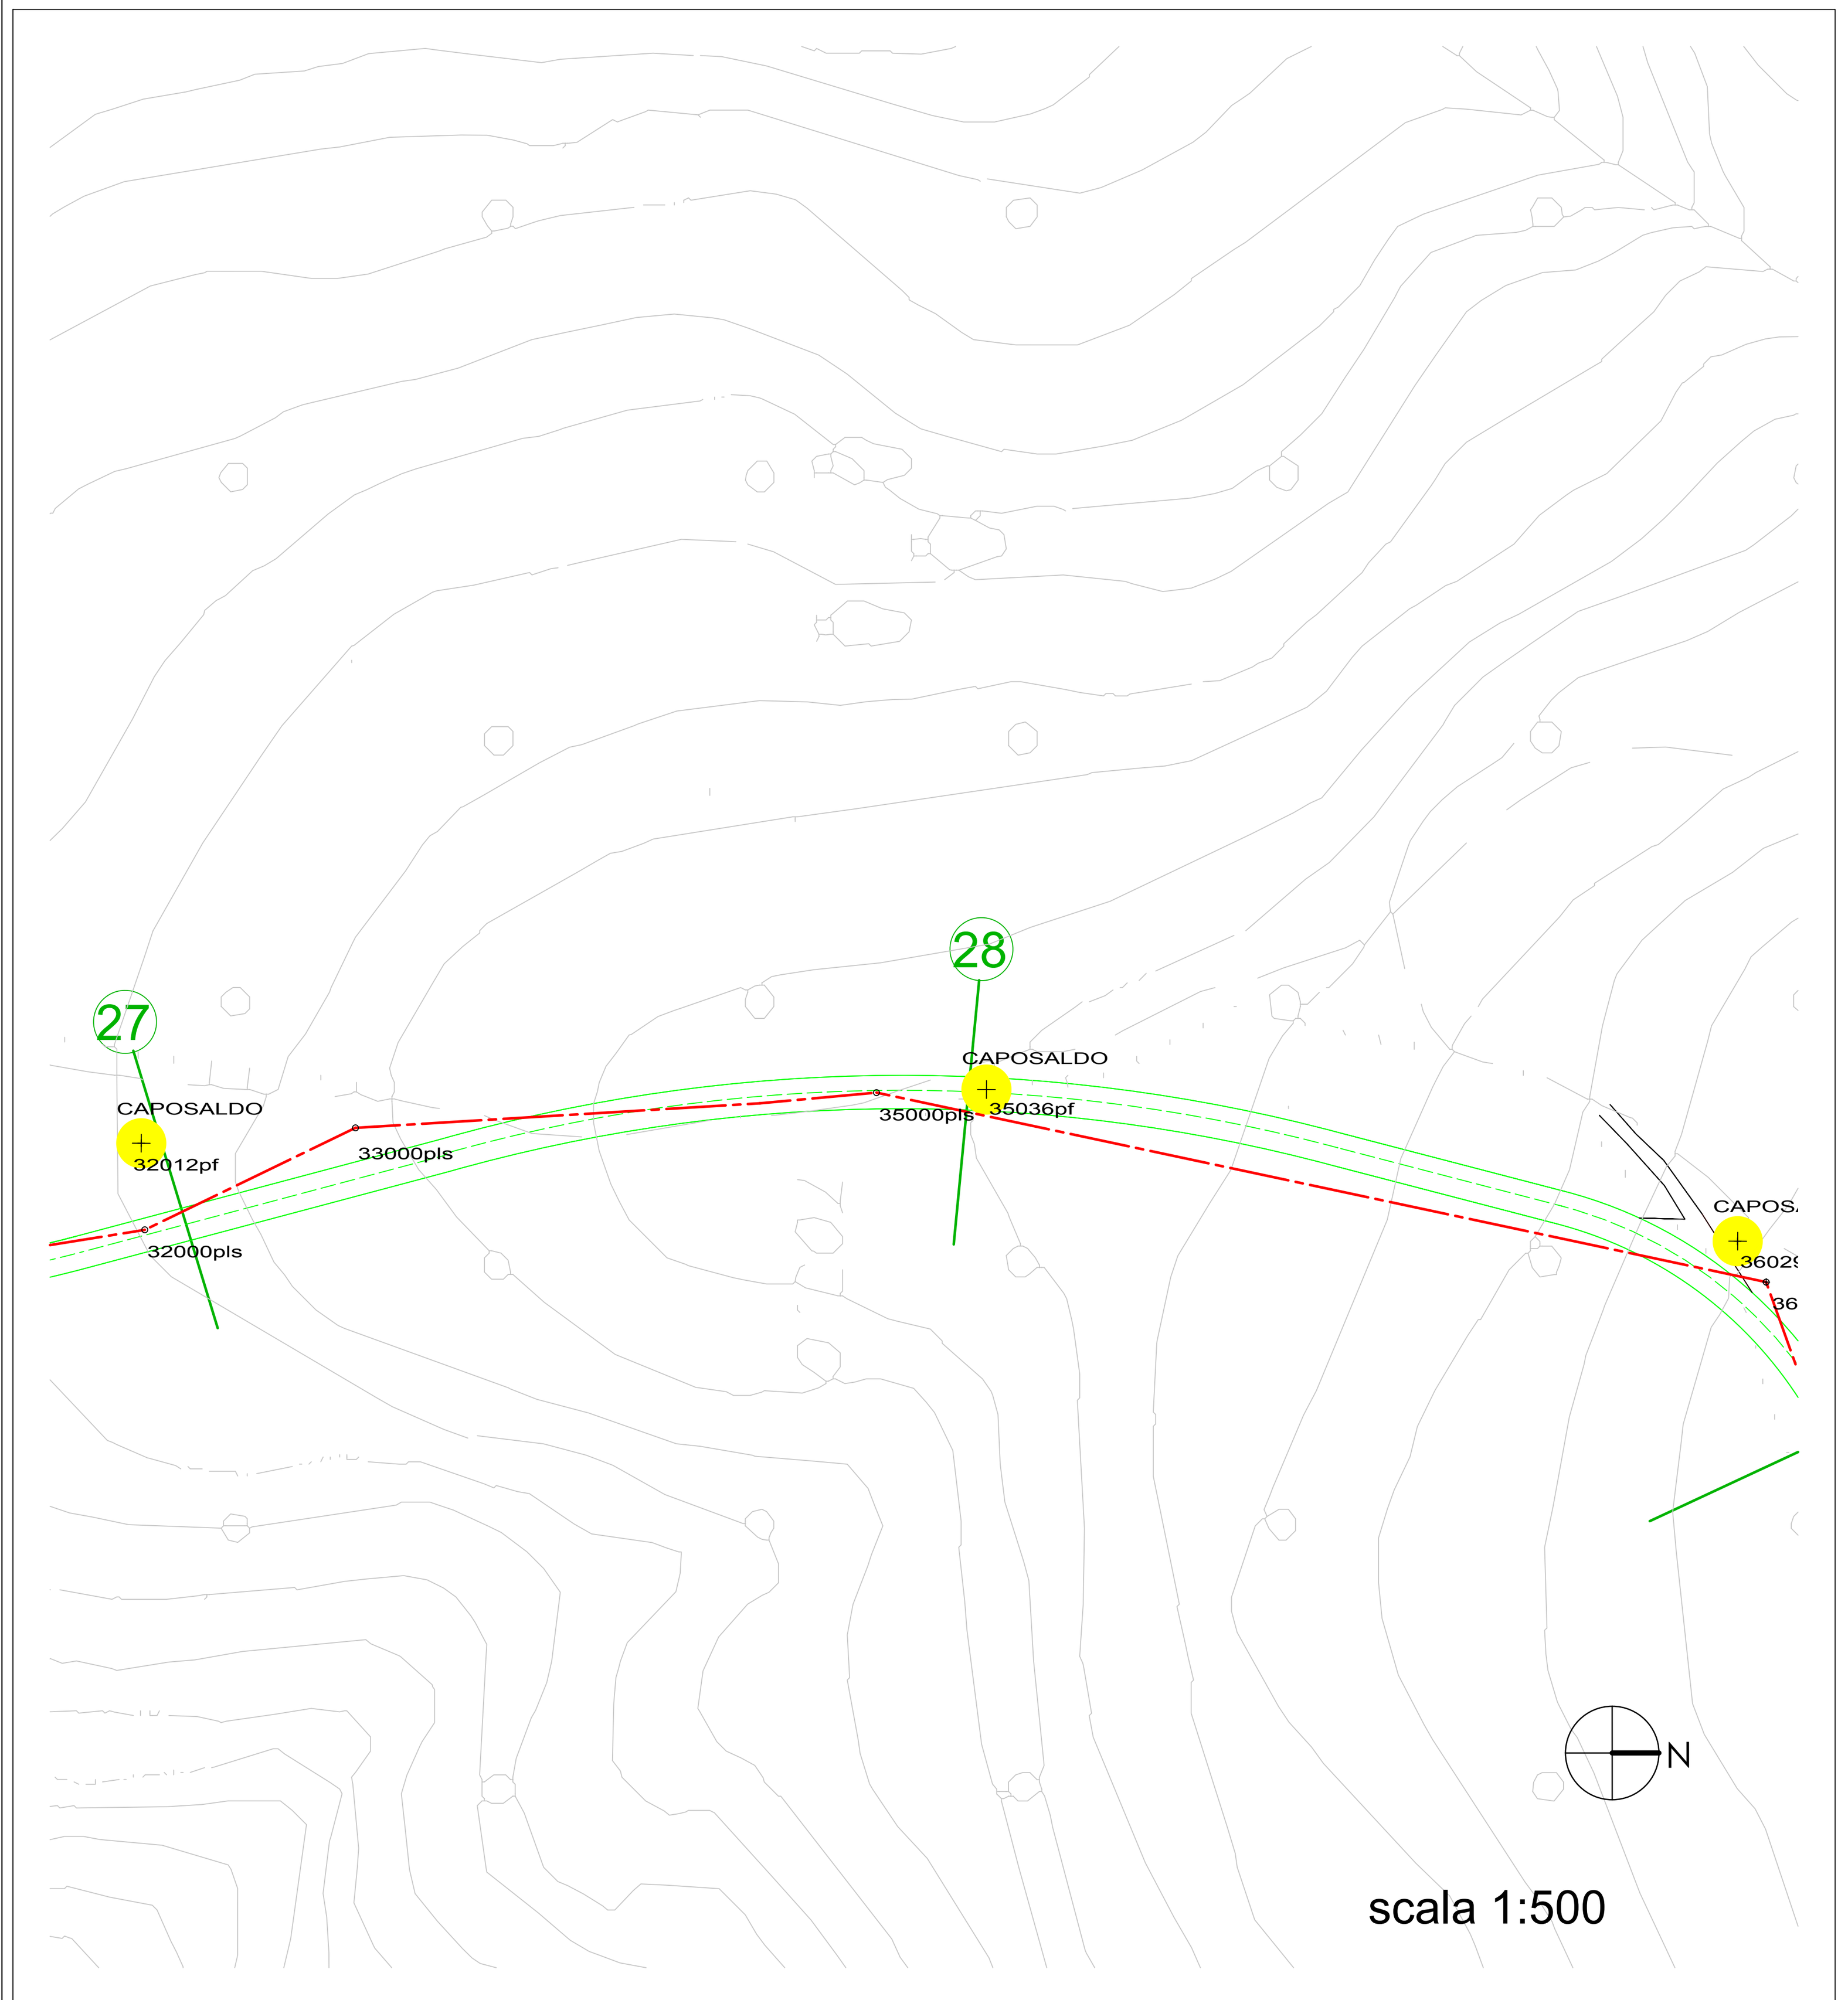


4.3b_A INDIVIDUAZIONE TRACCIATO STRADALE E SEZIONI SU BASE CTR

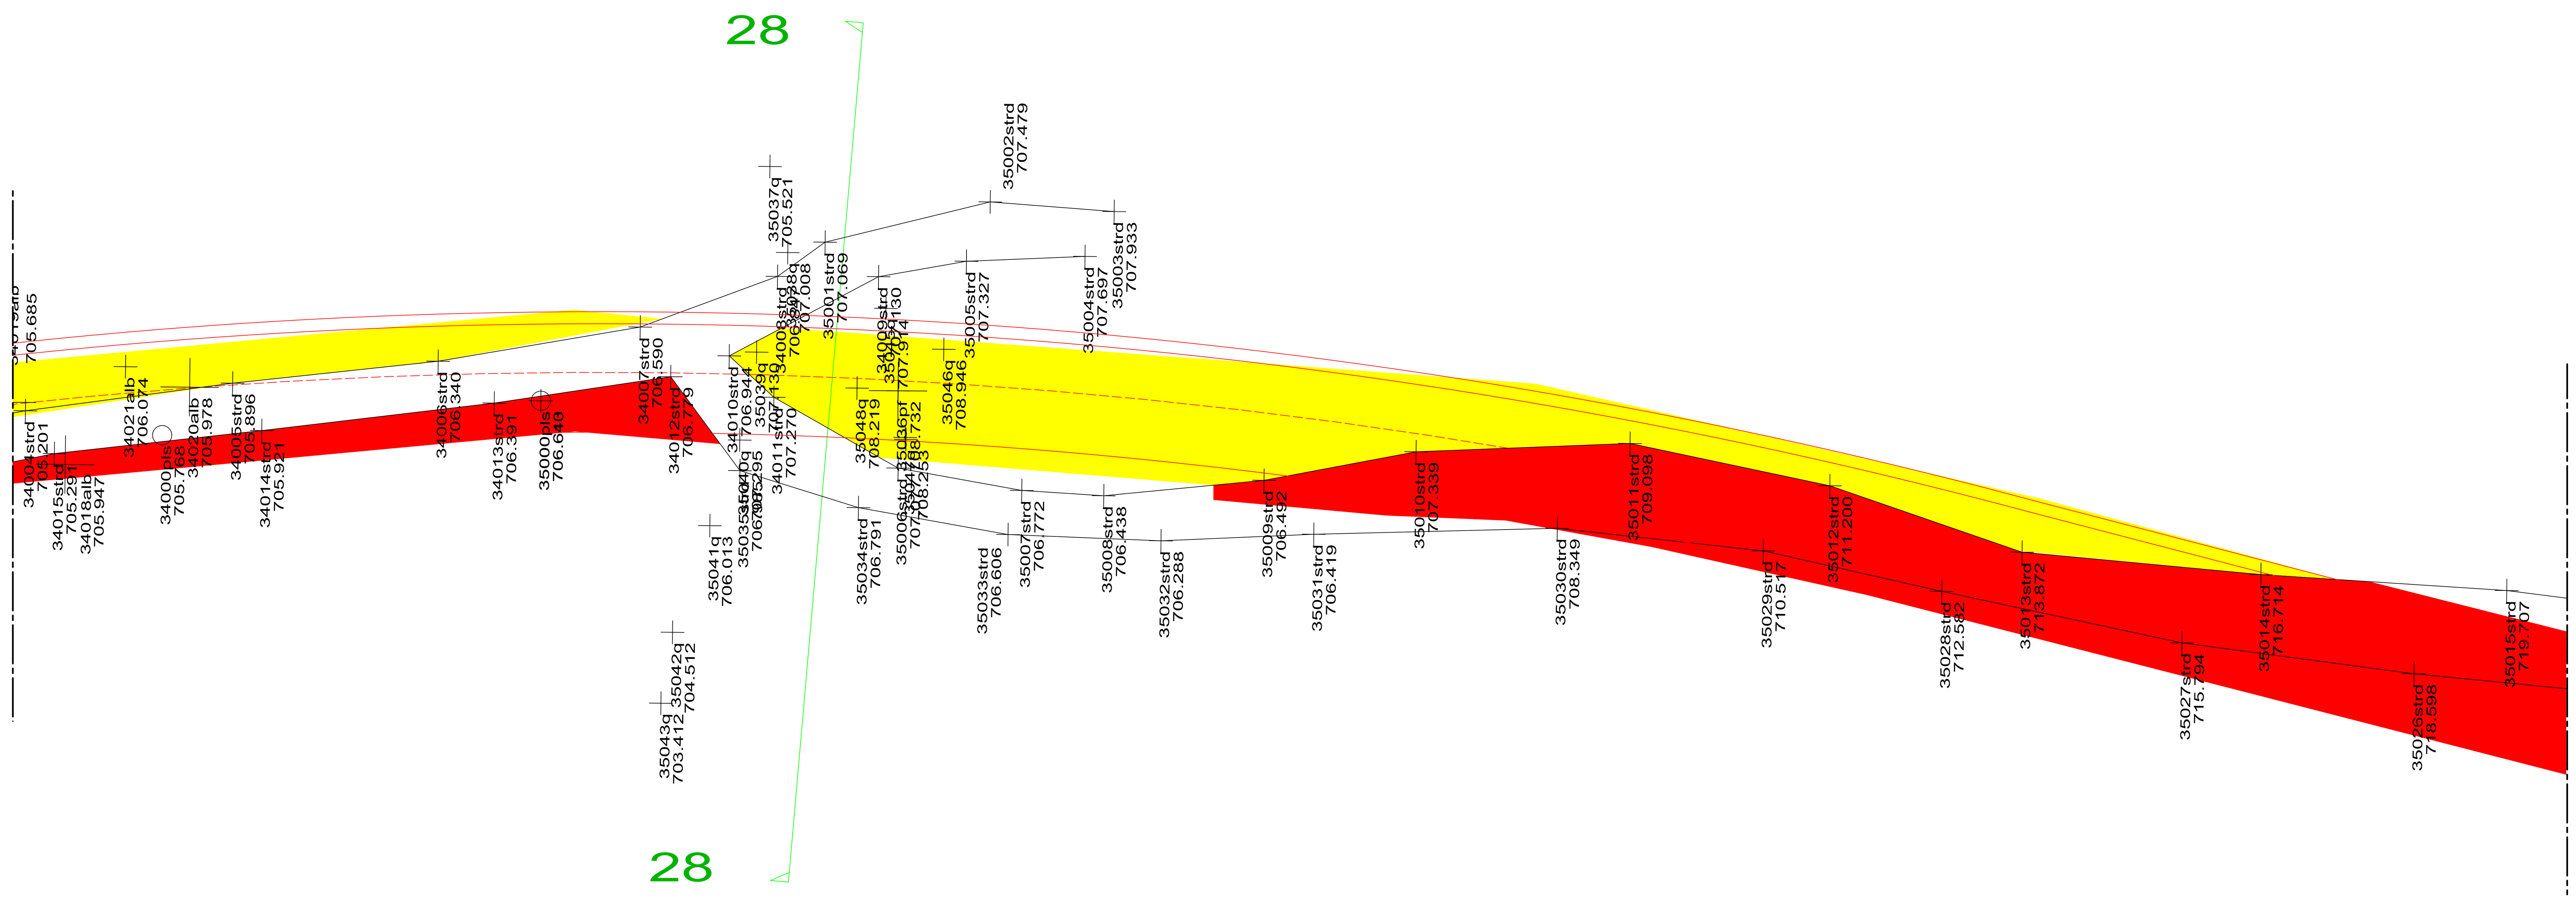

Sezione 27

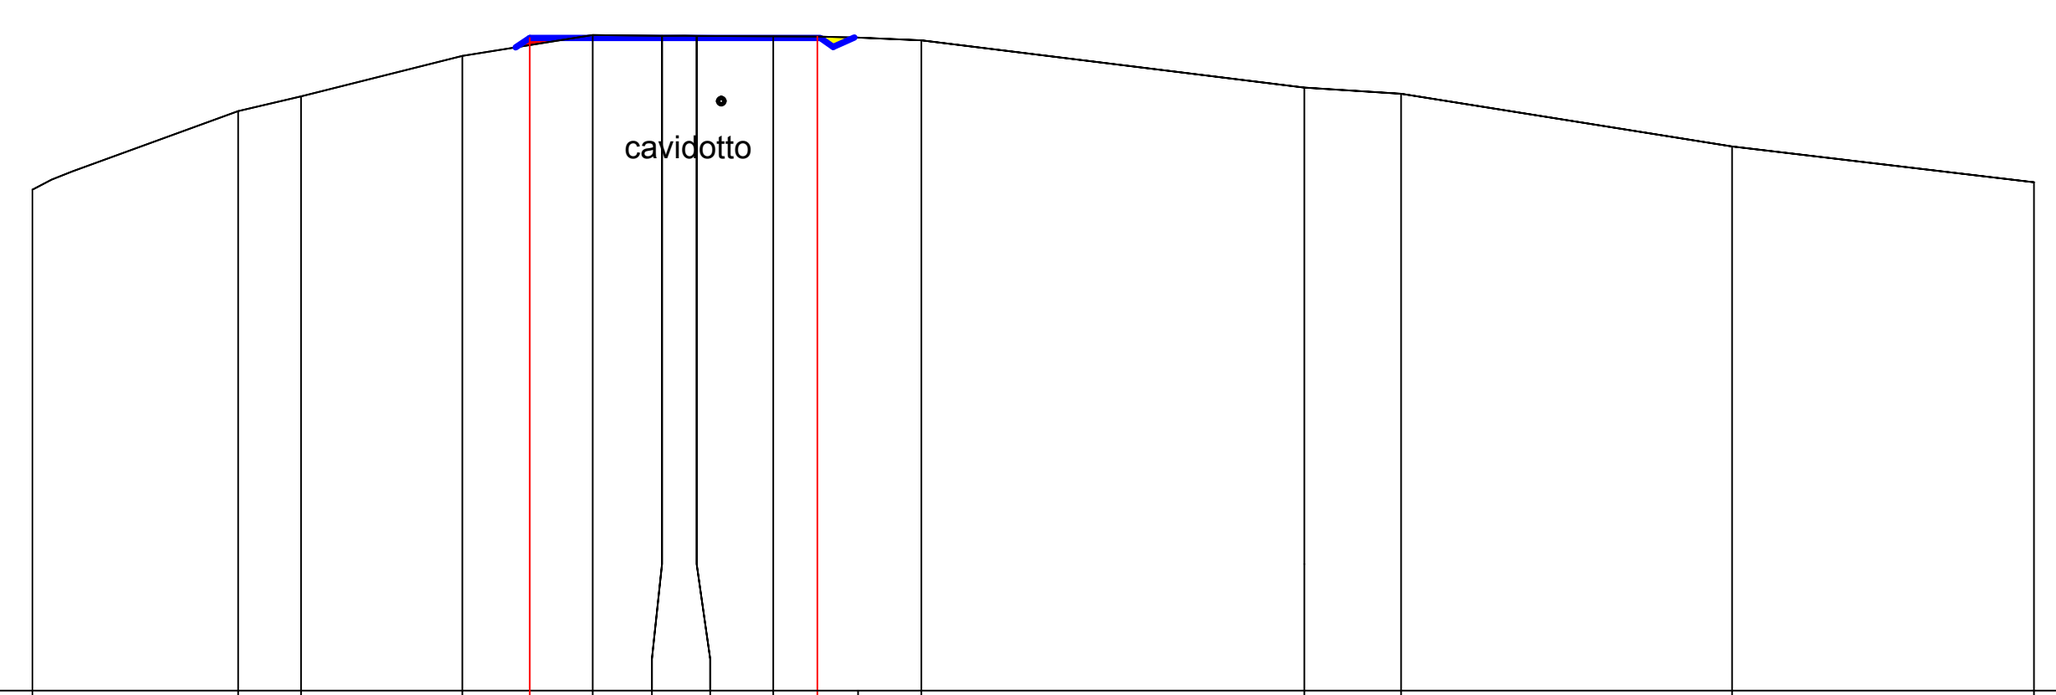


▽ 679.630

Quote strada stato attuale	Lungh.
687.547	-11.709
688.789	-8.458
689.022	-7.464
689.662	-4.914
689.991	-2.854
689.979	-1.758
689.978	-1.210
689.971	0.000
689.967	0.697
689.951	1.341
689.908	2.341
689.161	8.393
689.063	9.924
688.230	15.154
687.665	19.926

Quota e distanze di progetto sedime stradale: 689.971 — dist. 4.50m — 689.971

Sezione 28

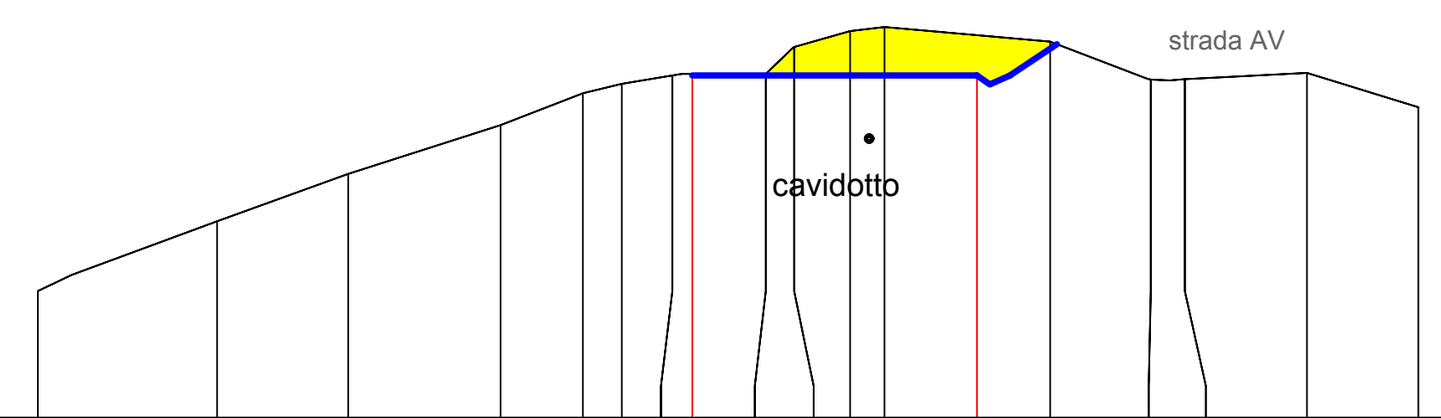


▽ 701.772

Quote strada stato attuale	Lungh.
703.772	-10.029
704.875	-7.195
705.623	-5.124
706.394	-2.715
706.898	-1.414
707.047	-0.799
707.179	0.000
707.204	1.477
707.629	1.925
707.880	2.809
707.945	3.352
707.714	5.971
707.114	7.562
707.120	8.100
707.220	10.030
706.677	11.791

Quota e distanze di progetto sedime stradale: 707.179 — dist. 4.50m — 707.179

Nuovo tracciato stradale
Tracciato stradale rilevato
Nuovo sedime stradale
Poligonale
Caposaldo
Palificate
Sterro
Riporto

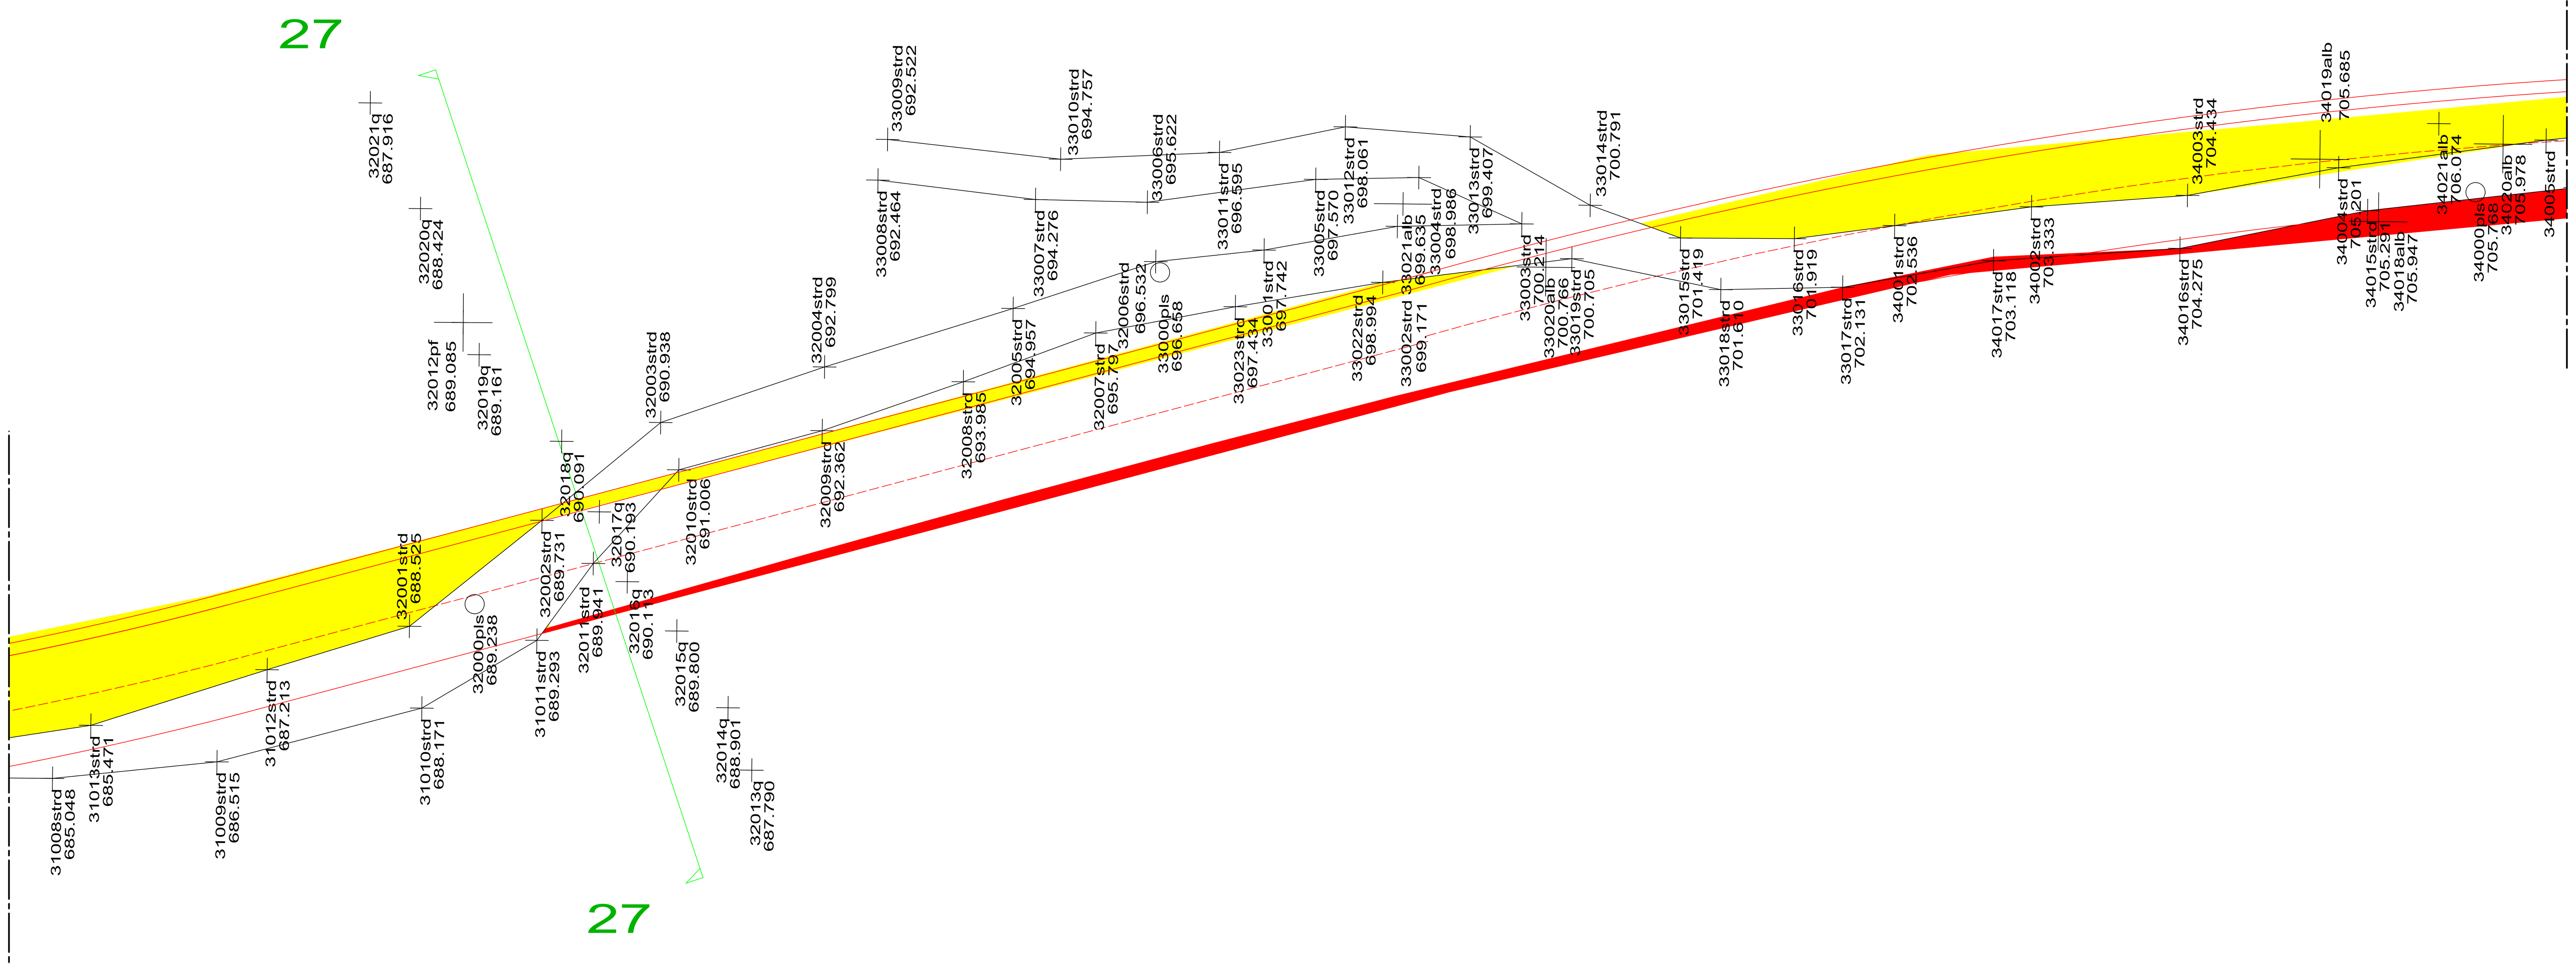

scala 1:200

GABRIELE LANZA ARCHITETTO STUDIO DI ARCHITETTURA E URBANISTICA

VIA BAGLIETTO 6 - 17100 SAVONA
LNZGRL64M05H126J
tel. 019.2000.019 cell. 349.3257263
e-mail arch_lanza@virgilio.it
PEC arch_lanza@virgilio.it

GABRIELE LANZA ARCHITETTO N. 449

PARTE 4 - SISTEMA STRADALE

REGIONE LIGURIA • PROVINCIA DI SAVONA

COMUNE DI QUILIANO
COMUNE DI ALTARE

PROGETTO DEFINITIVO
PER LA REALIZZAZIONE DI IMPIANTO
DI PRODUZIONEDI ENERGIA ELETTRICA
DA FONTE EOLICA

SITO EOLICO 02_SV

PARCO EOLICO FORTE BARACCONE

COMMITTENTE

corso Italia, 4/2 • 17100 Savona • Cod. Fisc. e Partita IVA 01492670094
www.aevento.it
legale rappresentante Ævento s.r.l.: dott. arch. Gabriele Lanza

TAVOLA 4.3n (luglio 2014)

Sostituisce la TAVOLA 4.3d
(10.7.2013 Pubblicazione avviso di attivazione VIA)
Sezioni stradali da 27 e 28
Viabilità infraparco
(Tratto verde)

integrazioni ed adeguamenti ai sensi delle note:
Regione Liguria
Prot.n. PG/2013/0177814 del 23.10.2013
Soprintendenza Beni Architettonici e Paesaggistici della Liguria
Prot.n. 32464 del 06.11.2013
ed a seguito sopralluogo con enti

data consegna: Luglio 2014