

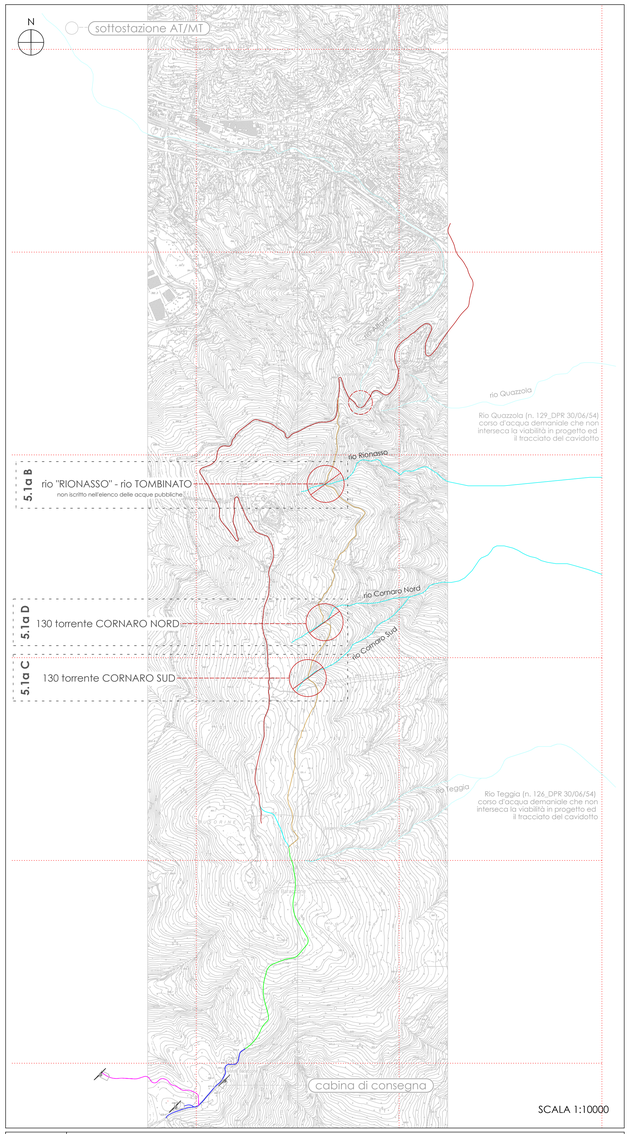



**5.1.a_A** PLANIMETRIA CON INDICAZIONE DEL CAVIDOTTO ED INTERFERENZA CON I CORSI D'ACQUA DEMANIALI (DPR_30/06/54)

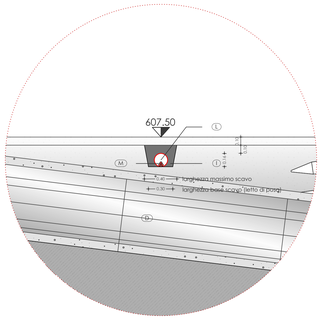



sezione trasversale SCALA 1:25

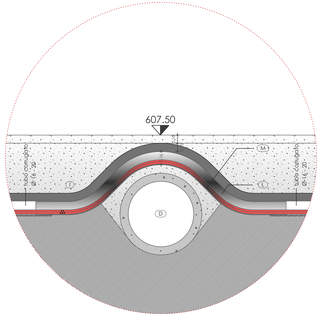




sezione longitudinale SCALA 1:25


IL PARTICOLARE DELLA SEZIONE METTE IN EVIDENZA IL TUBO IN ACCIAIO ZINCATO
SAGOMATO Ø 160 - tipo CONDUIT (L)
UTILIZZATO IN PRESENZA DI TOMBINATURE E/O PRESENZA DI SOTTO-SERVIZI
E NEL CASO IN CUI NON SIA POSSIBILE INTERRARE IL CAVIDOTTO AD ADEGUATA PROFONDITA'

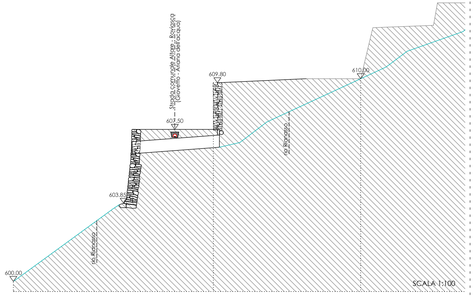


**5.1.a_B** SEZIONE IN CORRISPONDENZA DEL RIO RIONASSO NON ISCRITTO ALL'ELENCO DELLE ACQUE PUBBLICHE_ DPR 30/06/54

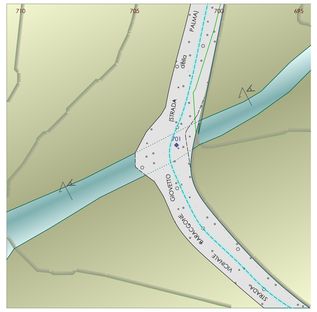

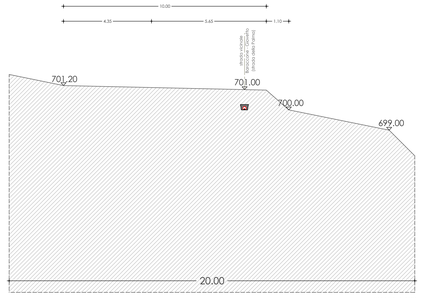


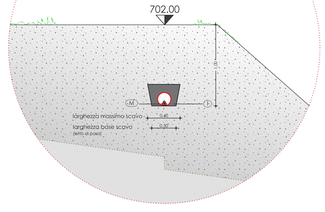
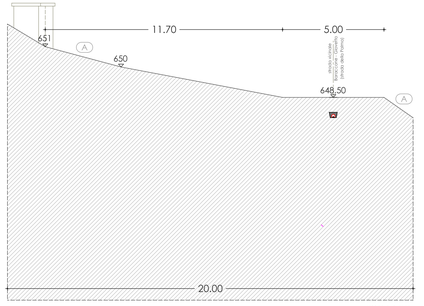



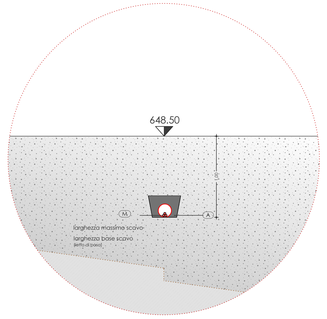

SEZIONE TRASVERSALE SCALA 1:25

IL PARTICOLARE DELLA SEZIONE EVIDENZIA IL CAVIDOTTO
INTERRATO IN CORRISPONDENZA DEL SOTTOSUOLO DI RIO PUBBLICO

**5.1.a_C** SEZIONE IN CORRISPONDENZA DEL RIO CORNARO SUD (N° 130 dell'elenco acque pubbliche _ DPR 30/06/54)

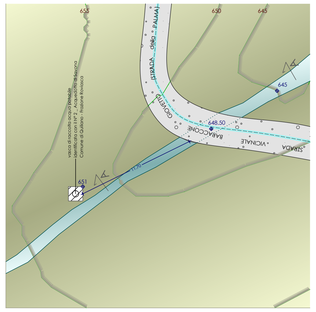






SEZIONE TRASVERSALE SCALA 1:25

IL PARTICOLARE DELLA SEZIONE EVIDENZIA IL CAVIDOTTO
INTERRATO IN CORRISPONDENZA DEL SOTTOSUOLO DI RIO PUBBLICO

**5.1.a_D** SEZIONE IN CORRISPONDENZA DEL RIO CORNARO NORD (N° 130 dell'elenco acque pubbliche _ DPR 30/06/54)

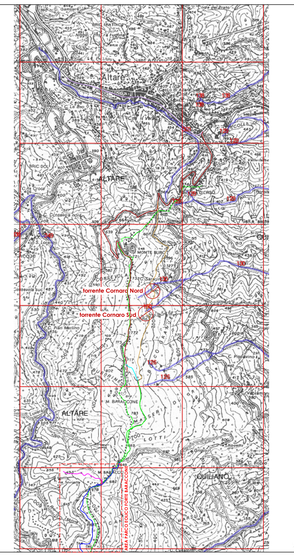


**5.1.a_H** PLANIMETRIA CON INDICAZIONE DEI CORSI D'ACQUA DEMANIALI (DPR_30/06/54)


GABRIELE LANZA ARCHITETTO STUDIO DI ARCHITETTURA E URBANISTICA
VIA BAGLIETTO 6 - 17100 SAVONA
LNZGRL64M05I912J - P.IVA 00849 325 7263
tel. 019 2670 10 - cell. 349 3257263
e-mail arch_lanza@virgilio.it
PEC arch_lanza@virgilio.it
GABRIELE LANZA ARCHITETTO N. 449


REGIONE LIGURIA • PROVINCIA DI SAVONA

COMUNE DI QUILIANO
COMUNE DI ALTARE

PROGETTO DEFINITIVO
PER LA REALIZZAZIONE DI IMPIANTO
DI PRODUZIONE DI ENERGIA ELETTRICA
DA FONTE EOLICA

SITO EOLICO 02_SV

**PARCO EOLICO FORTE BARACCONE**

COMMITTENTE


corso Italia, 4/2 ● 17100 Savona ● Cod. Fisc. e Partita IVA 01492670094
www.aeventos.it
legale rappresentante *Aventos s.r.l.*: dott. arch. Gabriele Lanza


PARTE 5 - SISTEMA ELETTRICO

**TAVOLA 5.1b (luglio 2014)**

**(10.7.2013 Pubblicazione avviso di attivazione VIA)**

Planimetria e sezioni con evidenziato
il tracciato del cavidotto in corrispondenza
dei corsi d'acqua demaniali
(Rio-Cornaro nord/Rio Cornaro sud)
e rio Rionasso (non compreso nelle acque pubbliche)

data consegna: Luglio 2014