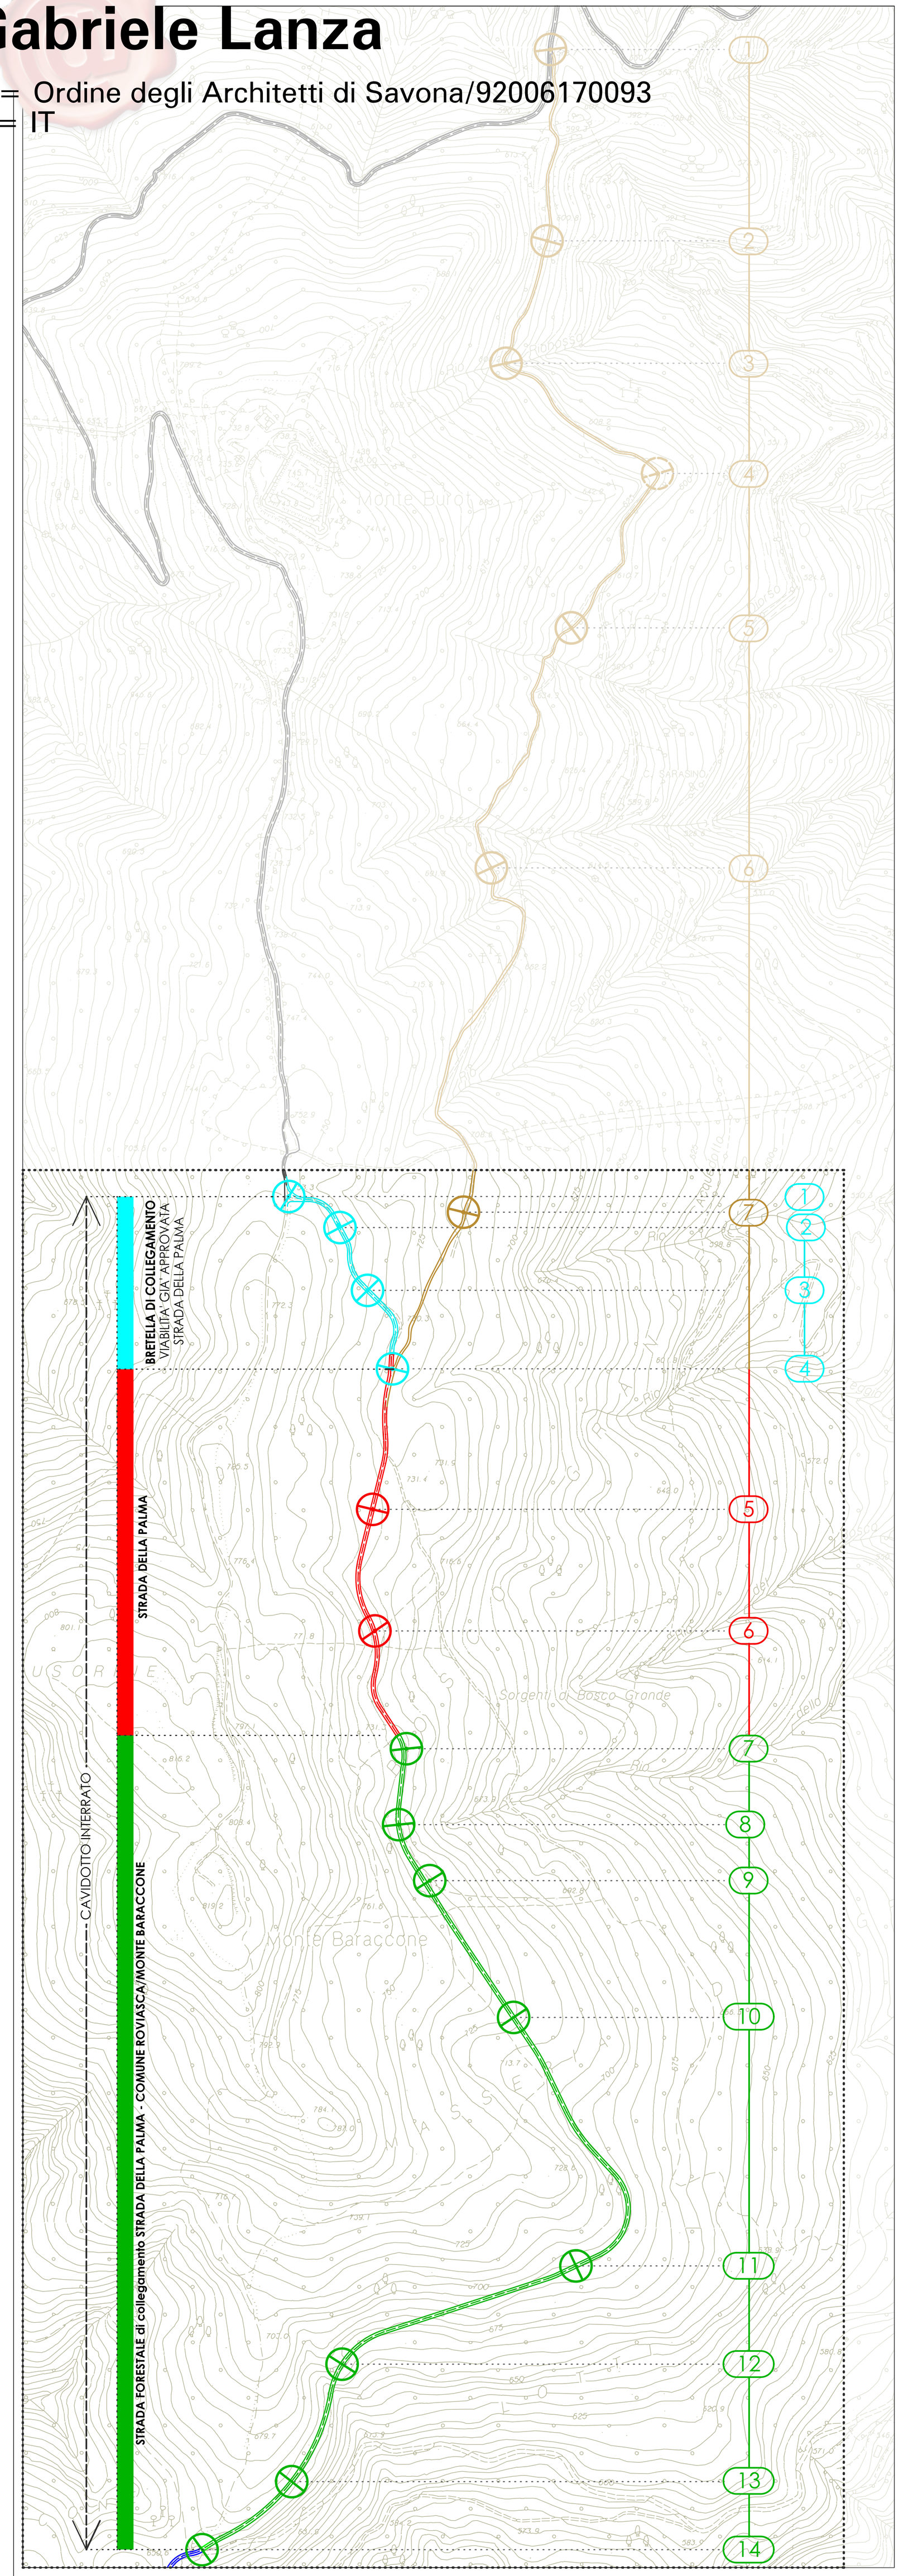

Firmato digitalmente da
Gabriele Lanza
O = Ordine degli Architetti di Savona/92006170093
C = IT



4.3b_A INDIVIDUAZIONE TRACCIATO STRADALE E SEZIONI SU BASE CTR



Tracciato stradale /catasto

Viabilità di accesso al parco eolico Forte Baraccone
tratto da adeguare

Viabilità interna al parco eolico "Forte Baraccone"
tracciato su strada Comunale Roviasca - Baraccone - Termine
tratto da adeguare

Viabilità interna al parco eolico "Forte Baraccone"
tracciato su pista forestale
tratto da adeguare

Numero sezione con colore identificativo

Posizione sezione rilevata

Ingombro mezzo di trasporto

Terreno scavato

Terreno riportato

Sezioni significative nelle quali sono previste opere di ingegneria naturalistica (palificate)
cfr. tav. 4.2

In tutti gli altri casi, il ripristino dei versanti avverrà mediante la tecnica di modellazione del terreno e/o utilizzo di terra armata ove necessario
cfr. tav. 4.2

4.3a_B LEGENDA

GABRIELE LANZA ARCHITETTO STUDIO DI ARCHITETTURA E URBANISTICA
VIA BAGLIETTO 6 - 17100 SAVONA
LNZGRL64M05H126J
tel. 019.2000.019 cell. 349.3257263
e-mail arch_lanza@virgilio.it
PEC arch_lanza@virgilio.it
COLLABORATORI: Architetto Fornelli Chiara

GABRIELE LANZA ARCHITETTO N. 449 — ORDINE DEGLI ARCHITETTI, PIANIFICATORI, PAESAGGISTI E CONSERVATORI DELLA PROVINCIA DI SAVONA

PARTE 4 - SISTEMA STRADALE

REGIONE LIGURIA • PROVINCIA DI SAVONA

COMUNE DI QUILIANO
COMUNE DI ALTARE

PROGETTO DEFINITIVO
PER LA REALIZZAZIONE DI IMPIANTO
DI PRODUZIONEDI ENERGIA ELETTRICA
DA FONTE EOLICA

SITO EOLICO 02_SV

PARCO EOLICO FORTE BARACCONE

COMMITTENTE

Ævento nergywind&engineering
corso Italia, 4/2 • 17100 Savona • Cod. Fisc. e Partita IVA 01492670094
www.aevento.it
legale rappresentante Ævento s.r.l.: dott. arch. Gabriele Lanza

TAVOLA 4.3b
Sezioni stradali da 1 a 14
Viabilità di accesso al parco eolico
Forte Baraccone