
PLANIMETRIA STATO ATTUALE
SCALA 1:1000

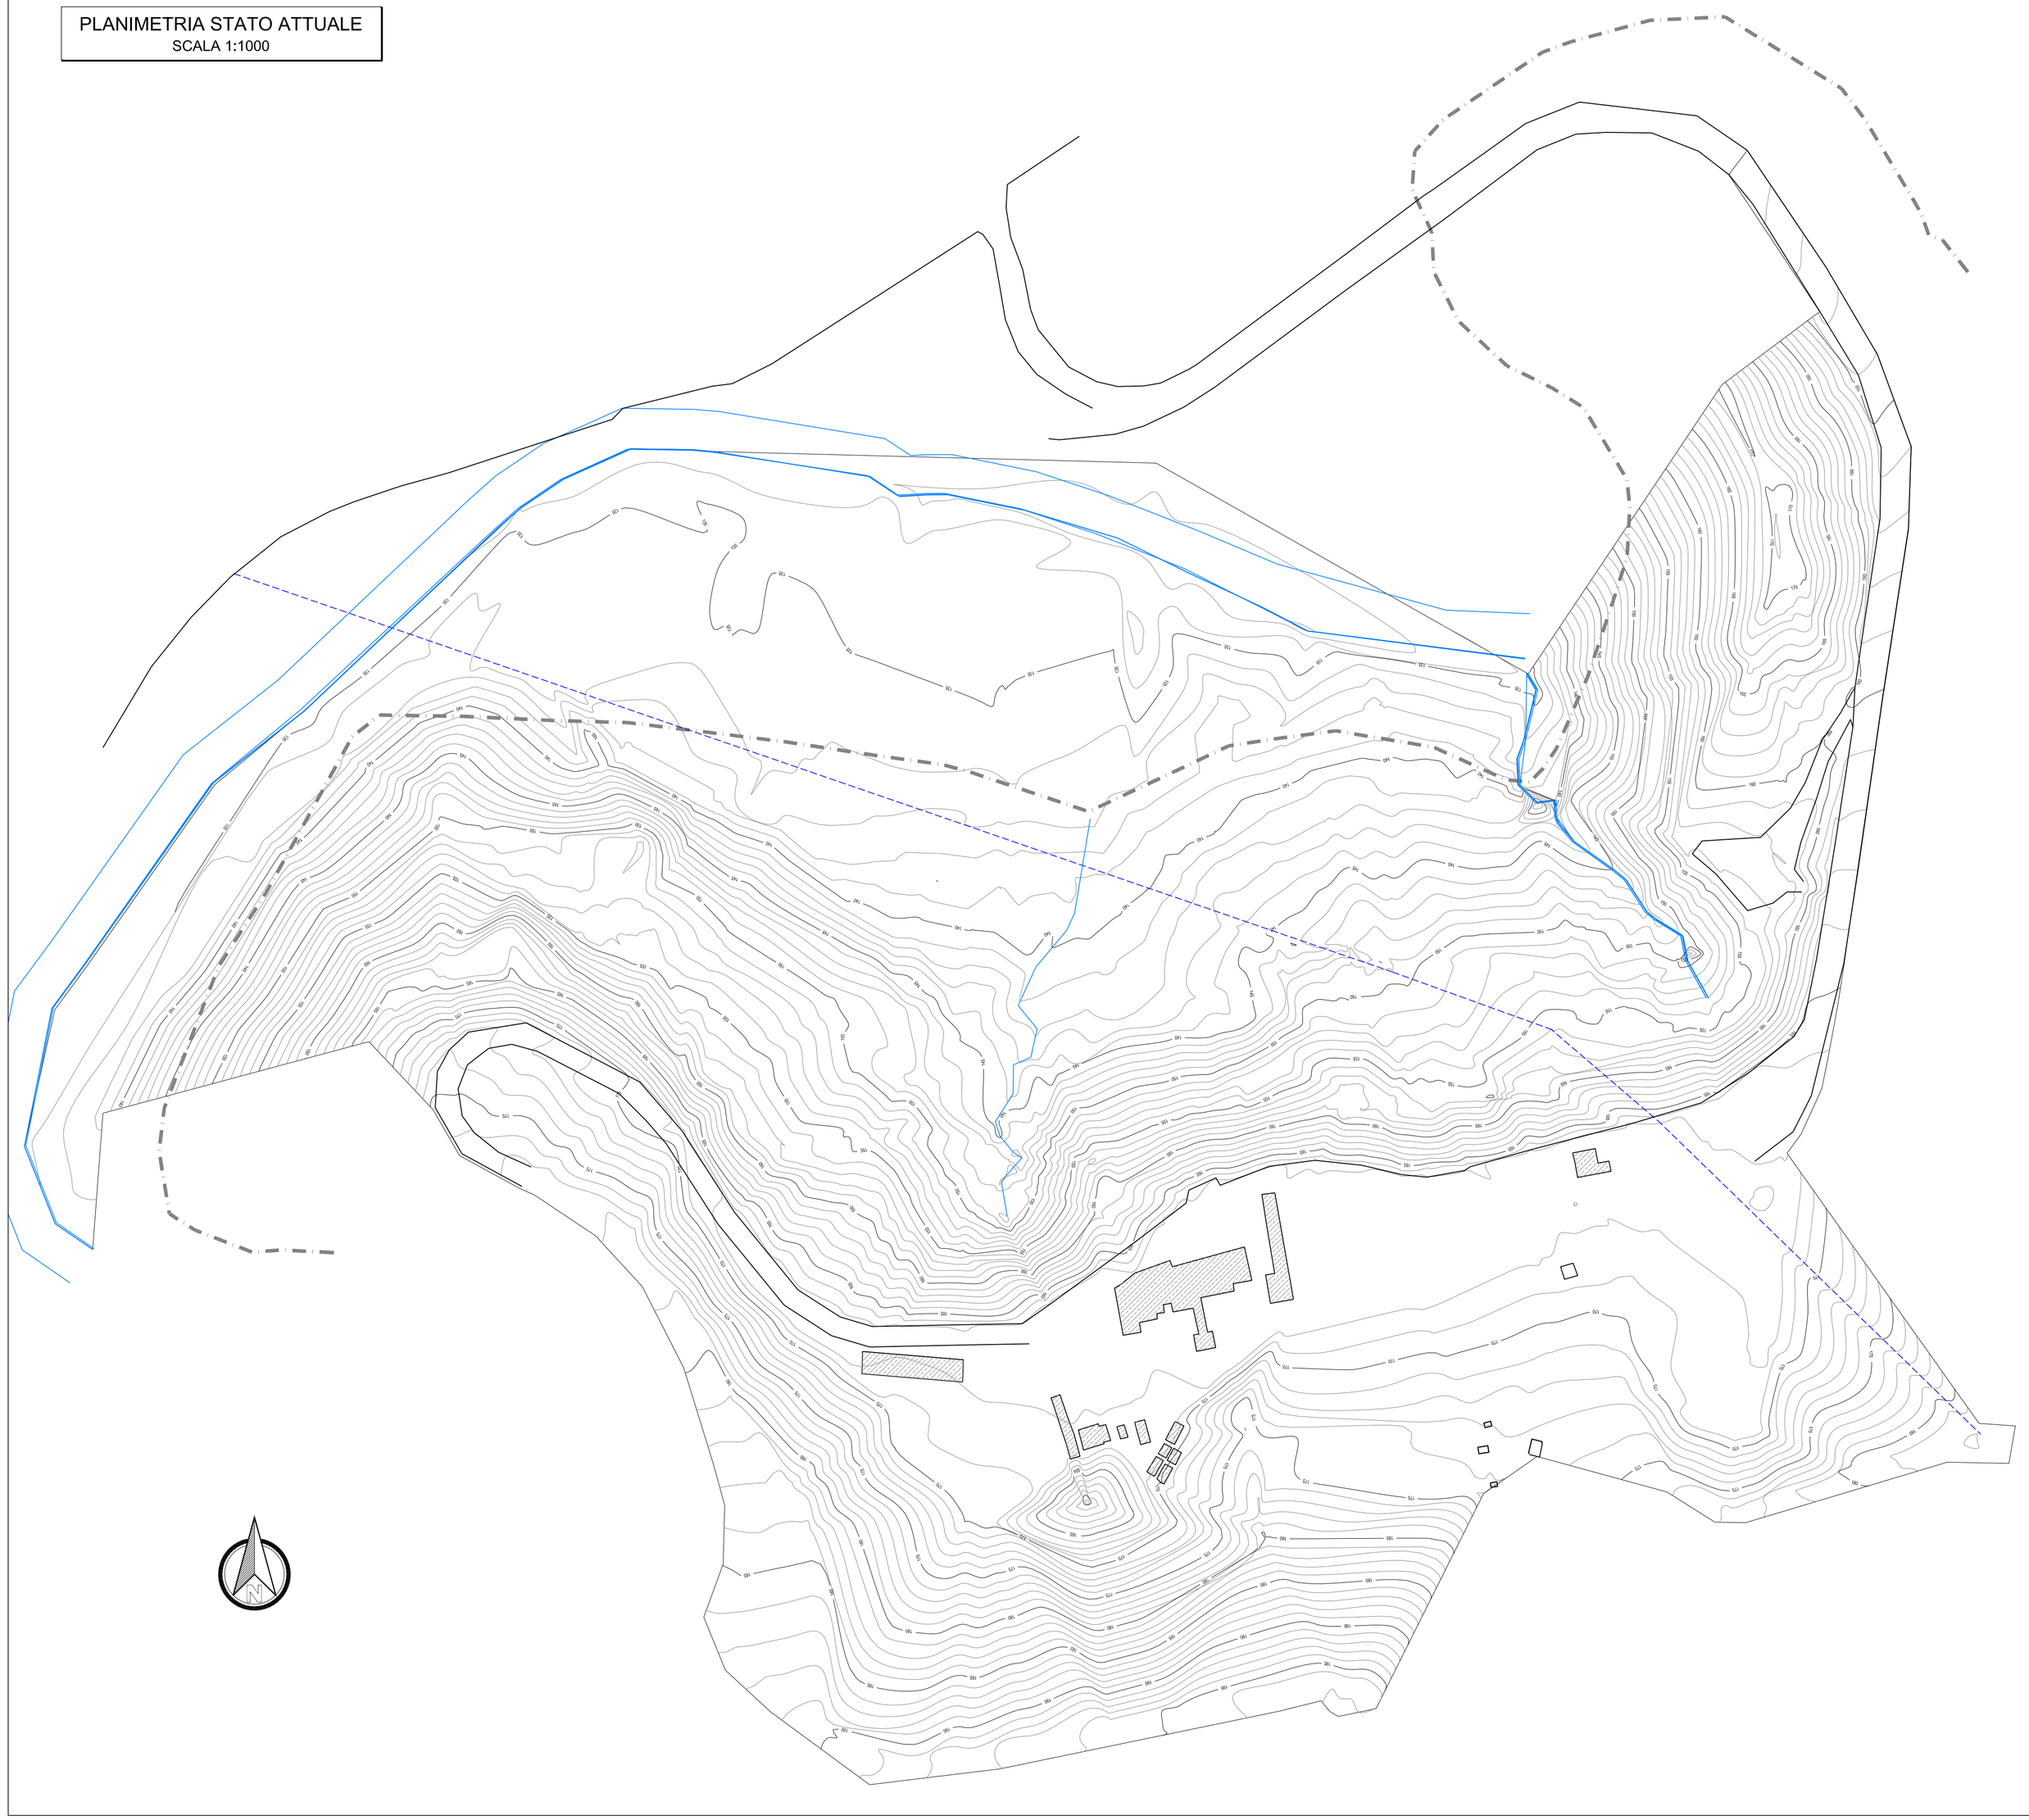

LEGENDA

- VIABILITA' ESISTENTE
- LIMITE DEL PIANO DI BACINO
- CANALI NATURALI
- LINEA ELETTRICA AEREA

COORDINAMENTO E PROGETTAZIONE:

ambiente S.p.A.

CONSULENZA GEOTECNICA E AMBIENTALE:

SGI

STUDIO GEOTECNICO ITALIANO s.r.l.
ingegneria geotecnicaingegneria ambientaleingegneria sismica
geologia applicata

COMUNE DI BORGHETTO VARA (SP)

# DISCARICA PER RIFIUTI NON PERICOLOSI IN LOCALITA' LA MANGINA

Iscrizione Albo degli Ingegneri
Provincia di Alessandria-N. 1054
Dott. Ing. STEFANO VEGGI
STUDIO GEOTECNICO ITALIANO

## PROGETTO DEFINITIVO

| REV. Rev. | DATA Date | DESCRIZIONE Description | REDATTO (IP/RP) Edited | CONTROLLATO (RP) Checked | APPROVATO (DTR) Authorized |
|---|---|---|---|---|---|
| E01 | 29.07.2013 | EMISSIONE | VIRNA SPADINI | STEFANO VEGGI | GIULIO MAGGI |
| E02 | | | | | |
| E03 | | | | | |
| E04 | | | | | |

ambiente S.p.A.

CONTRATTO N. Contract Nr.

IDENTIFICAZIONE SGI
SGI identification

| COMMESSA | CODICE ARCHIVIO | ELABORATO | EMISSIONE |
|---|---|---|---|
| 08562 | 006 | D06 | E01 |

TITOLO Title

## PLANIMETRIA STATO ATTUALE

NOME FILE File name: 08562-006D06E01

SCALA Scale: 1:1000

SCALA GRAFICA Graphic scale: 0 10 20 30 40 50m

E' VIETATA LA RIPRODUZIONE DI QUESTO DOCUMENTO SENZA PREVENTIVA AUTORIZZAZIONE SCRITTA SGI Reproduction of this document is forbidden without prior written permission by SGI